



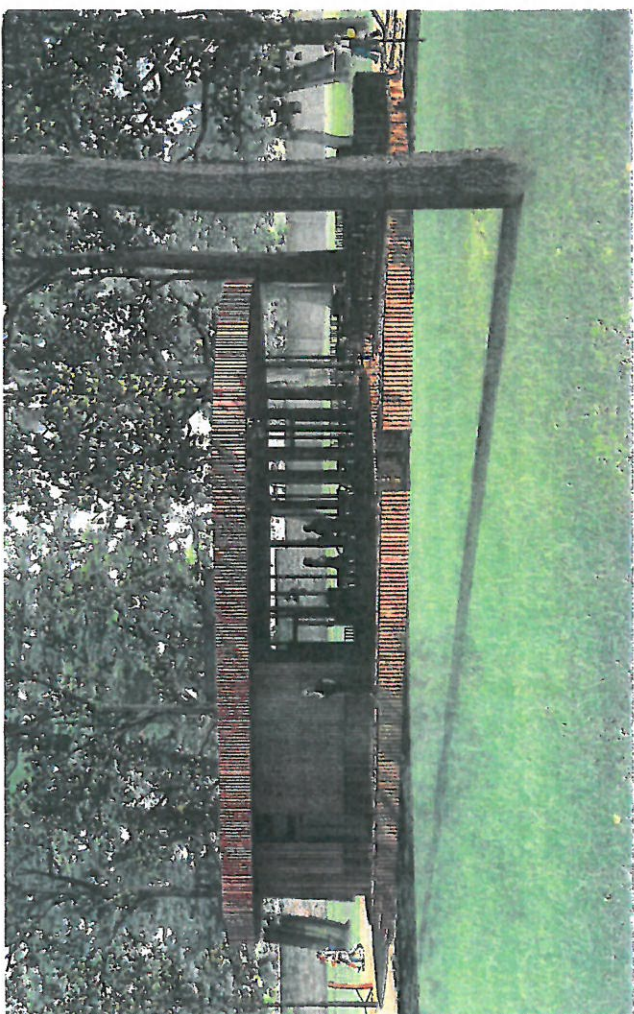

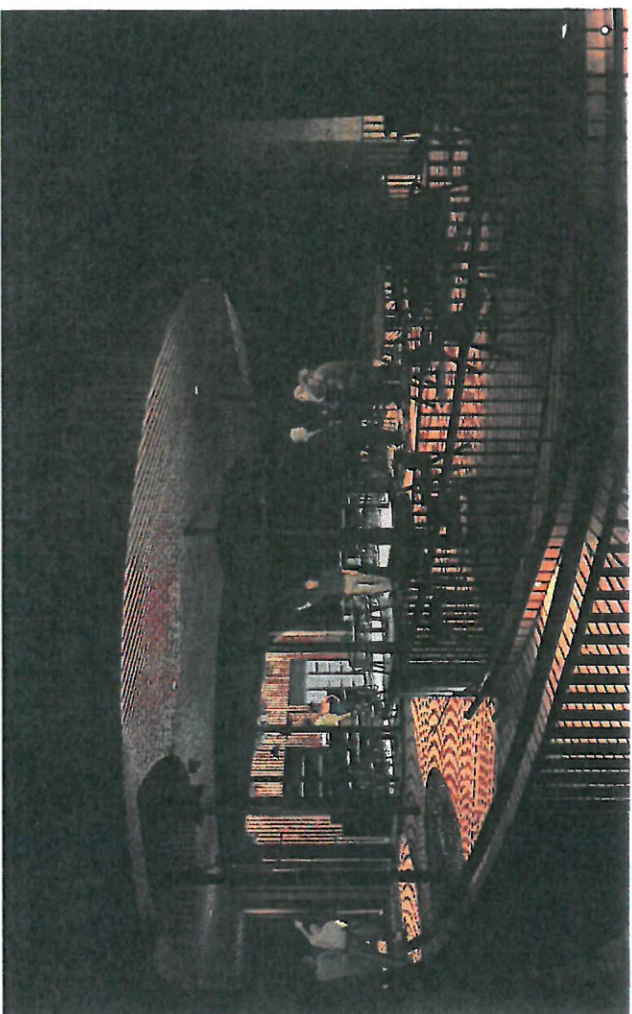

obklad stěny - latě Garapa
deska Richlite Black Diamond

Tato dokumentace nenahrazuje výrobní dokumentaci. Před začátkem realizačních prací je třeba dodavatelem na místě ověřit veškeré rozměry.

PARK PILSKÁ-2.ETAPA
NOVOSTAVBA KOMUNITNÍHO CENTRA

k.ú.Hostavice, parc.č. 145
198 00 Praha - Hostavice
ul.Pilská /Dřínovská

Městská část Praha 14
Bratři Vondříků 1073/8, 198 00 Praha 9

SILVAPLANA SE

C:29267170

Ing. arch. David Damaška, Ph.D.

ŘEŠENA ČÁST PD:

PROJEKT INTERIERU

6E7 A-A


DATUM

1:50

02

5-03

REZ B - POHLED NA BAROVÝ PULT

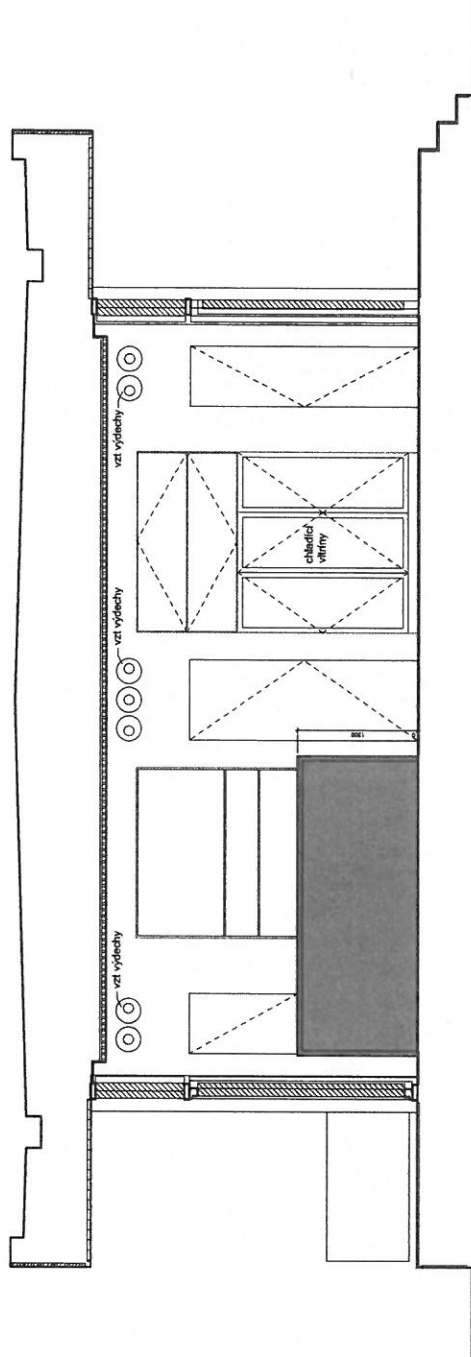

LEGENDA :

obklad stěny - laťe Garapa

deska Richeite Black Diamond

POZNÁMKA :

Tato dokumentace nenahrazuje výrobní dokumentaci. Před začátkem realizačních prací je třeba dohodnout na místě ověřit veškeré rozměry.

AKCE

PARK PILSKÁ-ZETAPA
NOVOSTAVBA KOMUNITNÍHO CENTRA

MÍSTO STAVBY

k.ú. Hostavice, parc.č. 145
198 00 Praha - Hostavice
ul. Píská / Dřínovská

STAVEBNÍK / INVESTOR

Městská část Praha 14
Breitl Vendlík 1073/6, 198 00 Praha 9

AUTOR - GENERÁLNÍ PROJEKTANT

SILVAPLANA SE
Jaurisova 1500/21, Praha 4
IČ: 29287170

PROJEKTANT ČÁSTI PD :

Ing. arch. David Damaška, Ph.D.
Ing. arch. Simone Fibrová

ŘEŠENÁ ČÁST PD :

PROJEKT INTERIERU

NÁZEV VÝKRESU / ČÁSTI

REZ B - B

DATUM

04/2016

MĚŘÍTKO

1:50

FORMÁT VÝKRESU

A3


ČÍSLO VÝKRESU

0101



ČÍSLO PÁŘE

B-04



ŽIDLE V INTERIERU a EXTERIERU
KICCA-ONE, barva LAVA, počet 24+28 = 52 ks

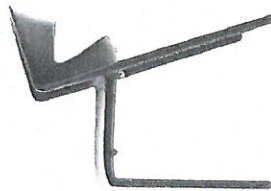



BAROVÉ ŽIDLE
Bobo, barva červená, počet 5 ks

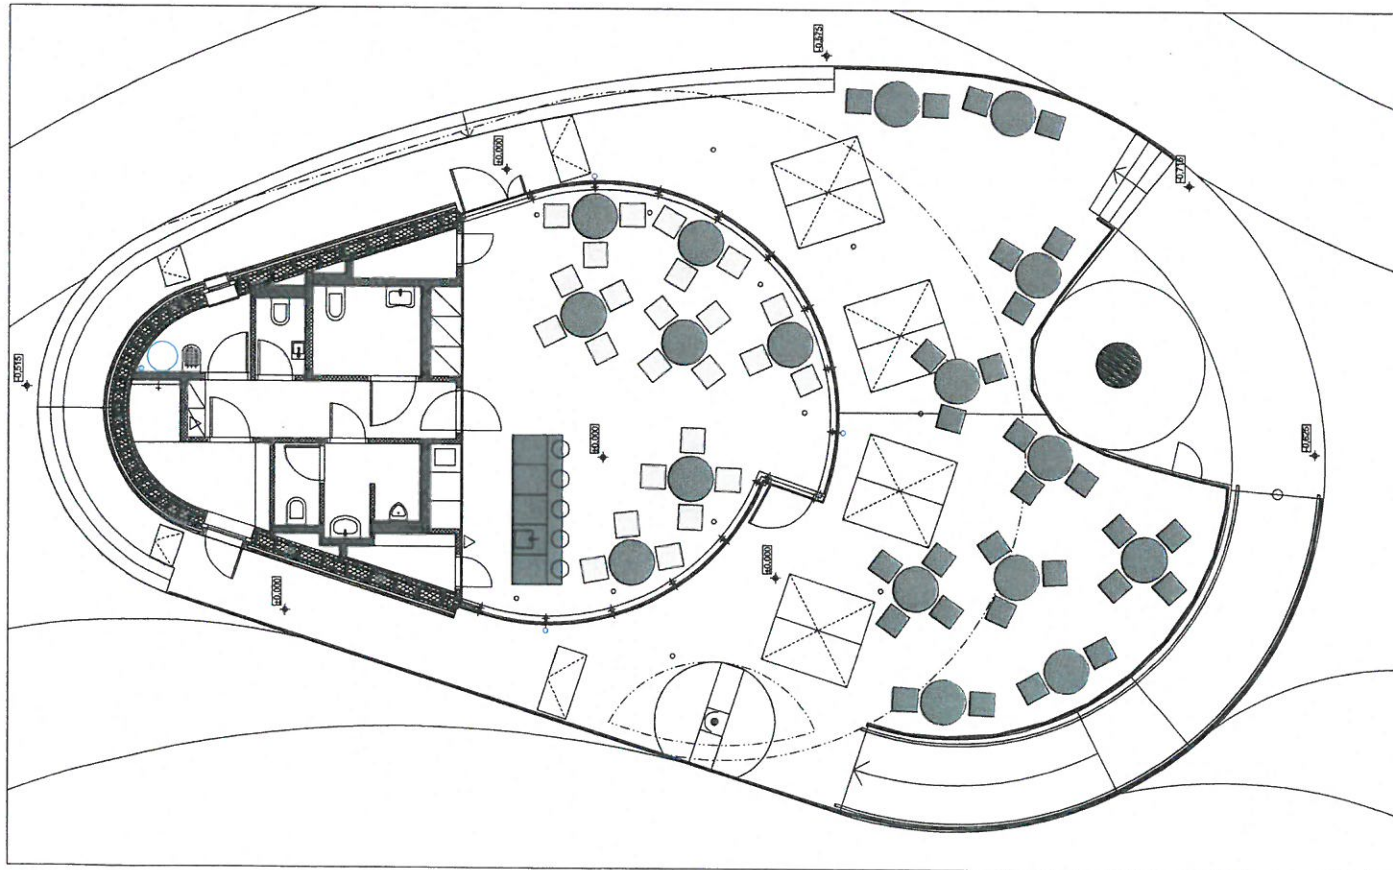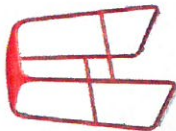

STUHL - INTERIER - ATYP.VÝROBEK - PŮDORYS 1:20
Deska RICHLITE STRATUM, tl. 25mm

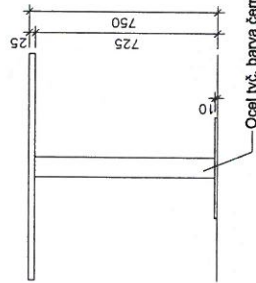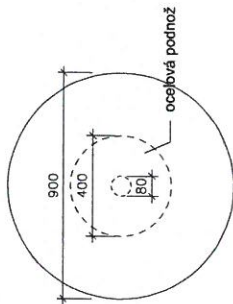

STUHL - EXTERIER - ATYP.VÝROBEK - PŮDORYS 1:20
Deska RICHLITE STRATUM, tl. 25mm

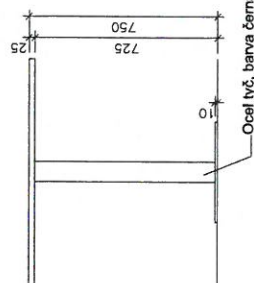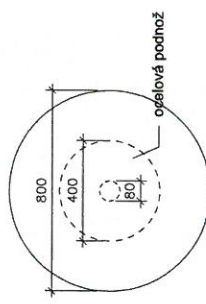

POZNÁMKA:

Tato dokumentace nenahrazuje výrobní dokumentaci. Před začátkem realizace prací je třeba ověřit všechny rozměry.

AKCE

PARK PILSKÁ-ZETAPA
NOVOSTAVBA KOMUNITNÍHO CENTRA

MÍSTO STAVBY

k.ú. Hostavice, parc.č. 145
198 00 Praha - Hostavice
ul. Píská/Dřínovská

STAVEBNÍK / INVESTOR

Městská část Praha 14
Bratři Vendlík 10736, 198 00 Praha 9

AUTOR - GENERÁLNÍ PROJEKTANT

SILVAPLANA SE
Jaurtova 150021, Praha 4
IČ:29267170

PROJEKTANT ČÁSTI PD:

Ing. arch. David Dimaška, Ph.D.
Ing. arch. Simona Flerová

ŘEŠENÁ ČÁST PD:

PROJEKT INTERIERU

NÁZEV VÝKRESU / ČÁSTI

NÁBYTEK

DATUM

04/2016

MĚŘÍTKO

1: 100


FORMÁT VÝKRESU

A3


ČÍSLO VÝKRESU

B-06


REZ A-A

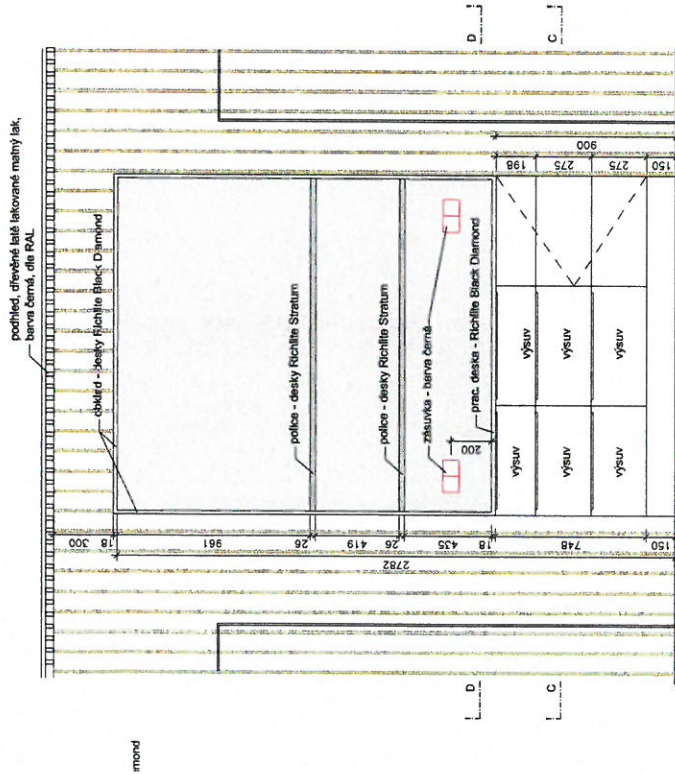


PŮDORYS C

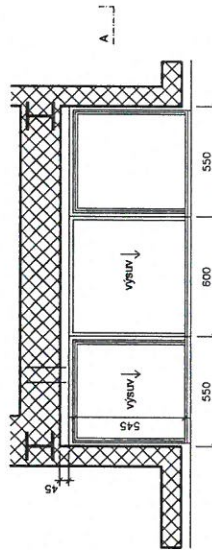

PŮDORYS D

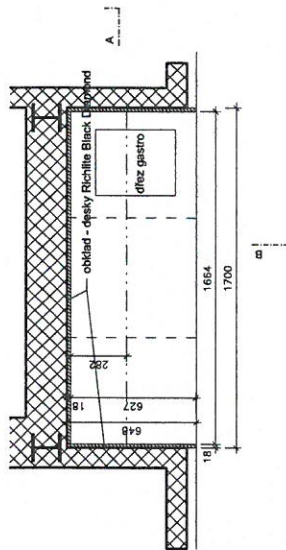

REZ B-B

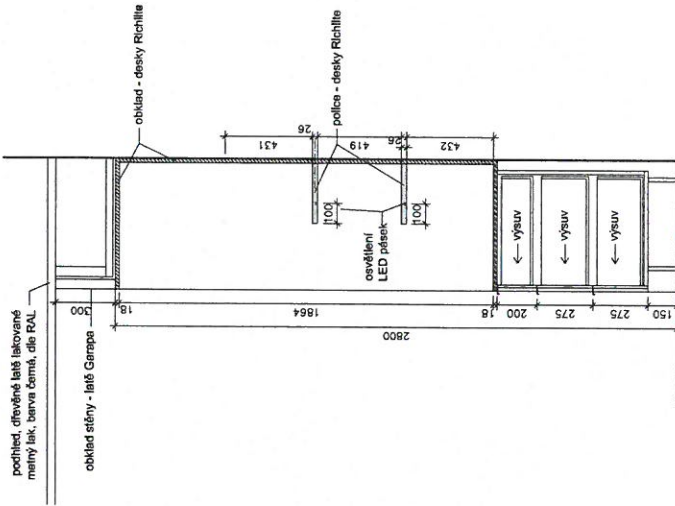

LEGENDA :

obklad stěny - příkna Bankraji
šířka = 9 cm



POZNÁMKA :

Tato dokumentace nenahrazuje výrobní dokumentaci, před začátkem realizace musí být provedeno ověření na místě ořezů velikosti rozměrů.

AKCE

PARK PILSKÁ 2. ETAPA
NOVOSTAVBA KOMUNITNÍHO CENTRA

MÍSTO STAVBY

k.ú. Hostavice, parc.č. 145
198 00 Praha - Hostavice
ul. Pilska / Dřívost

STAVEBNÍK / INVESTOR

Městská část Praha 14
Břevní Vědická 10736, 198 00 Praha 9

AUTOR - GENERÁLNÍ PROJEKTANT

SILVAPLANA SE
Jiurkova 150021, Praha 4
IČ: 25267170

PROJEKTANT ČÁSTI PD :

Ing. arch. David Demelka, Ph.D.
Ing. arch. Simona Pásková

ŘEŠENÁ ČÁST PD :

PROJEKT INTERIERU

NÁZEV VÝKRESU / ČÁSTI

DETAIL ZÁZEMÍ BARU

DATUM

04/2016

MÉRITKO

1: 25

FORMÁT VÝKRESU


A3

ČÍSLO VÝKRESU


8-07

ČÍSLO PARÉ

ČELNÍ POHLED

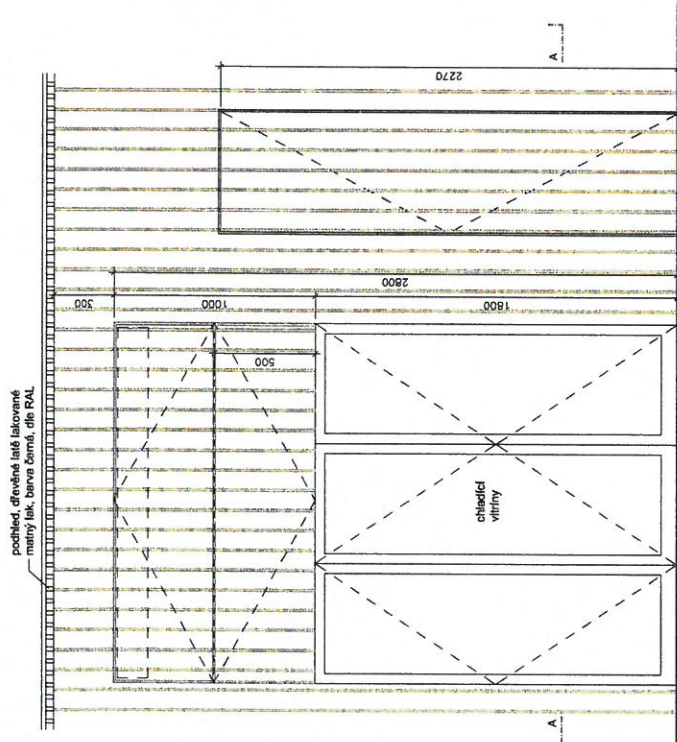

ŘEZ D-D

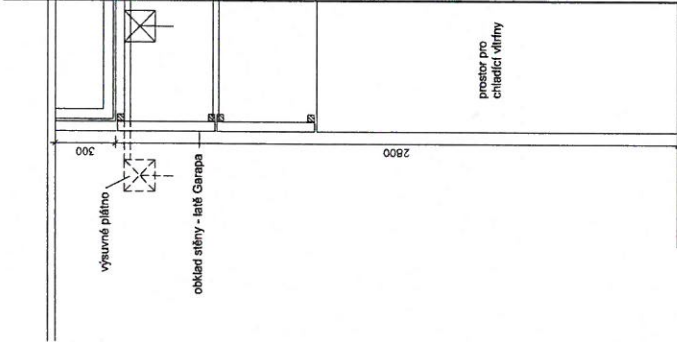

LEGENDA :

obklad stěny - přiroda Banířní
šířka = 9 cm

POZNÁMKA :

Tato dokumentace nenahrazuje výrobní dokumentaci. Před začátkem realizace prací je třeba dohodnout na místě ověřit veškeré rozměry.

AKCE

PARK PILSKÁ-2.ETAPA
NOVOSTAVBA KOMUNITNÍHO CENTRA

MÍSTO STAVBY

k.ú. Hostavice, parc.č. 145
198 00 Praha - Hostavice
ul. Pleská / Dřínovská

STAVEBNÍK / INVESTOR

Městská část Praha 14
Bratři Vendlík 1073/6, 198 00 Praha 9

AUTOR - GENERÁLNÍ PROJEKTANT

SILVAPLANA SE
Jauriskova 1500/21, Praha 4
IČ:29287170

PROJEKTANT ČÁSTI PD :

Ing. arch. David Dumaška, Ph.D.
Ing. arch. Simona Fíberová

ŘEŠENÁ ČÁST PD :

PROJEKT INTERIERU

NÁZEV VÝKRESU / ČÁSTI

DETAIL ZAZEMĚ BARU - CHLADIČ VITŘINY

DATUM

04/2016

MĚŘÍTKO

1:25

FORMÁT VÝKRESU


A3

ČÍSLO VÝKRESU


ČÍSLO PARÉ

B-08


PŮDORYS C-C

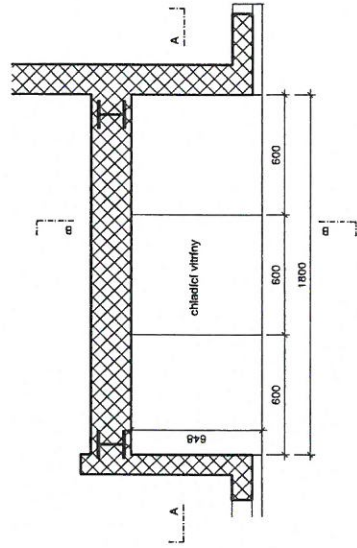


PŮDORYS - POHLED SHORA

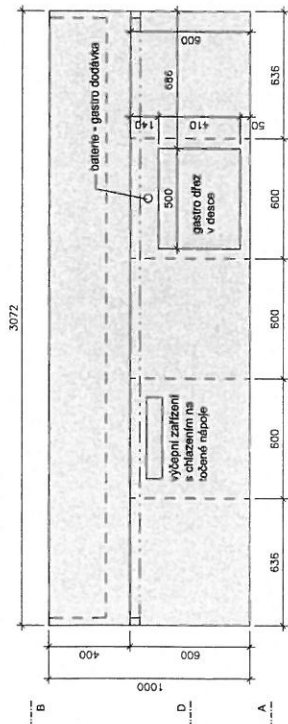


ŘEZ D-D

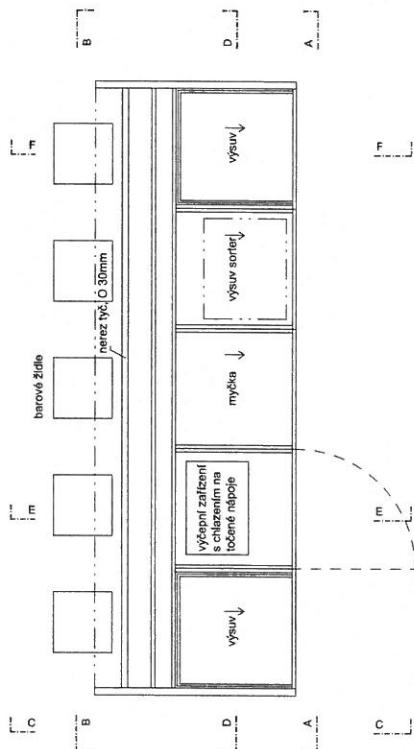


POHLED C

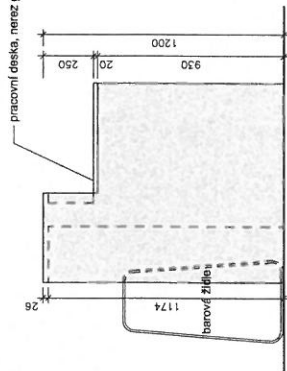


ŘEZ E - E

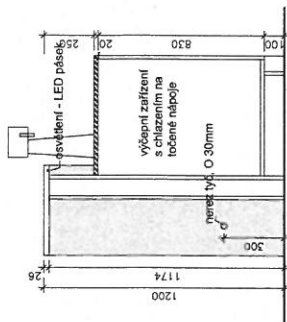


POHLED A

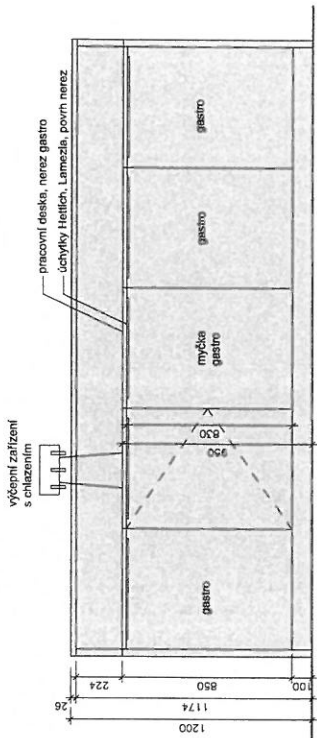

POHLED B

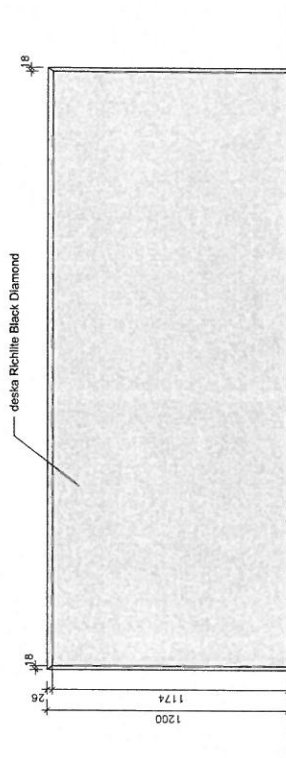

ŘEZ F-F

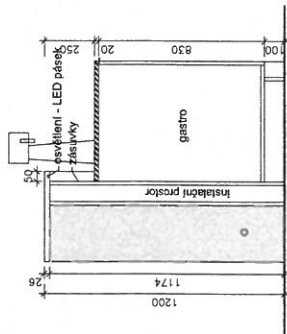

LEGENDA :

- Mdf deska, malý jkt, barva černá, RAL 7021
- kamenná pracovní deska, žula Nero assoluto, tl. 2 cm

POZNÁMKA :

Tato dokumentace nenahrazuje výrobní dokumentaci. Před začátkem realizace prací je třeba dodavatelům na místě ověřit všechny rozměry.

AKCE

PARK PILSKÁ-2.ETAPA
NOVOSTAVBA KOMUNITNÍHO CENTRA

MÍSTO STAVBY

k.ú.Hostavice, parc.č. 145
198 00 Praha - Hostavice
ul.Píská, Dřívovská

STAVEBNÍK / INVESTOR

Městská část Praha 14
Bratři Vendlík 1073/6, 198 00 Praha 9

AUTOR - GENERÁLNÍ PROJEKTANT

SILVAPLANA SE
Jautíkova 1500/21, Praha 4
16298/170

PROJEKTANT ČÁSTI PD :

Ing. arch. David Damaška, Ph.D.
Ing. arch. Simona Fierová

ŘEŠENÁ ČÁST PD :

PROJEKT INTERIERU

NÁZEV VÝKRESU / ČÁSTI

DETAIL BAROVÉHO PULTU

DATUM

04/2016

MĚŘÍTKO

1: 25

ČÍSLO VÝKRESU

B-09

ČÍSLO PÁRE

A3