



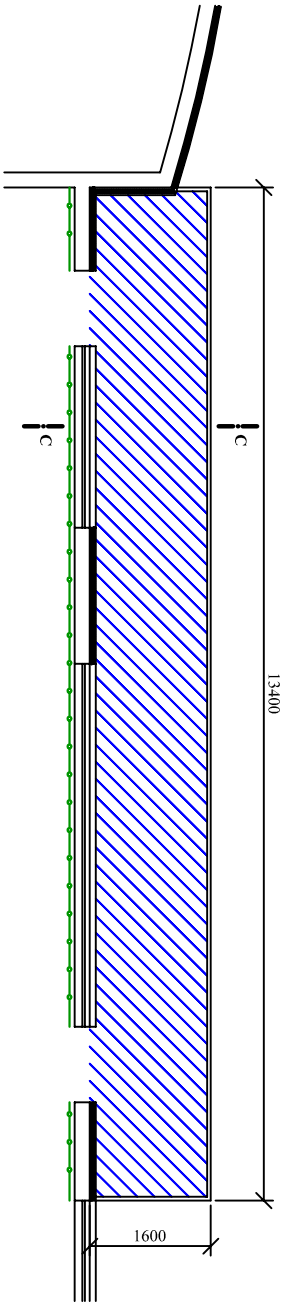

Balkon 1

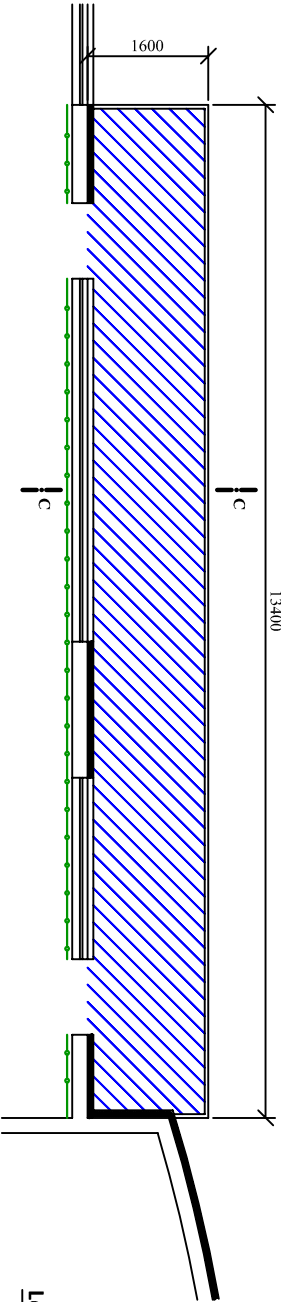


Balkon 2



Legenda:

-  Lokální oprava poškozených omítek vnitřních; rozsah opravy do 4m², materiál pro opravu: vápenocementová omítka, minerální štuk
-  Oprava balkonových desek; odstranění stávajícího souvrství, obnova souvrství (viz. řez C-C)

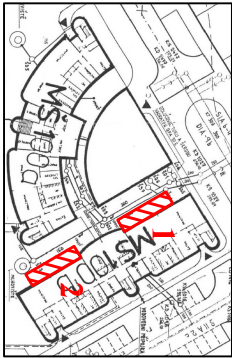

Hl. inženýr projektu		Zodp. projektant	Kreslil
Ing. Kateřina Jirásková		Ing. Josef Kolář	David Klimeš
Zadavatel: Městská část Praha 14, Bratři Venclovičů 1073, Praha 9			
Okres: Praha		Místo: Praha-Černý Most	
Akce: SANACE VLHKÉHO ZDIVA		Formát: A4	
MŠ Bobkova 766/10, Praha-Černý Most		Datum: 12/2016	
Obsah: PŮDORYS 2.NP objekt 100b - projekt sanace		Stupeň: návrh	
		Měřítko: 1:100	
		Z.č.: 16842	
		1.4	

PROJEKT K7