



Balkon 1

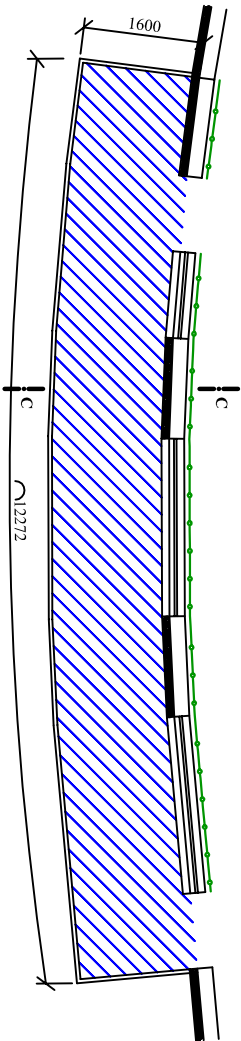


Balkon 2

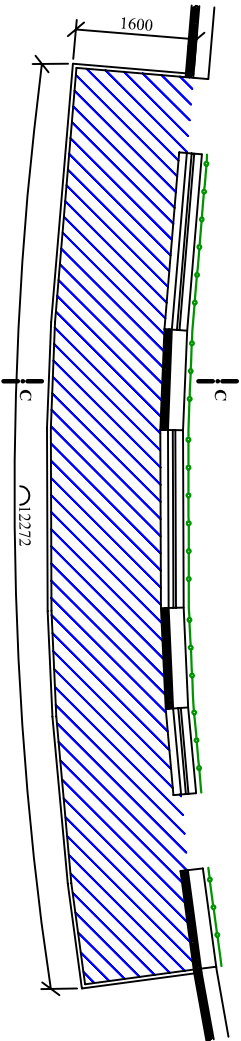

Legenda:

- Lokální oprava poškozených omítek vnitřních; rozsah opravy do 4m², materiál pro opravu: vápenocementová omítka, minerální štuk
- Oprava balkonových desek; odstranění stávajícího souvrství, obnova souvrství (viz. řez C-C)

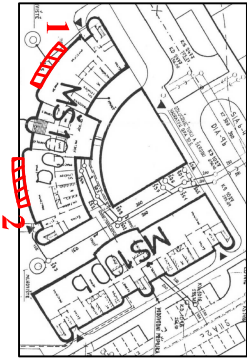

| | | | |
|---|--|-------------------------|--------------|
| Hl. inženýr projektu | | Zodp. projektant | Kreslil |
| Ing. Kateřina Jirásková | | Ing. Josef Kolář | David Klimeš |
| Zadavatel: Městská část Praha 14, Bratři Venclovi 1073, Praha 9 | | | |
| Okres: Praha | | Místo: Praha-Černý Most | |
| Akce: SANACE VLHKÉHO ZDIVA | | Formát: A4 | |
| MŠ Bobkova 766/10, Praha-Černý Most | | Datum: 12/2016 | |
| Obsah: PŮDORYS 2.NP objekt 100a - projekt sanace | | Stupeň: návrh | |
| | | Měřítko: 1:100 | |
| | | Z.č.: 16842 | |
| | | 1.5 | |