


Půdorys

1:50

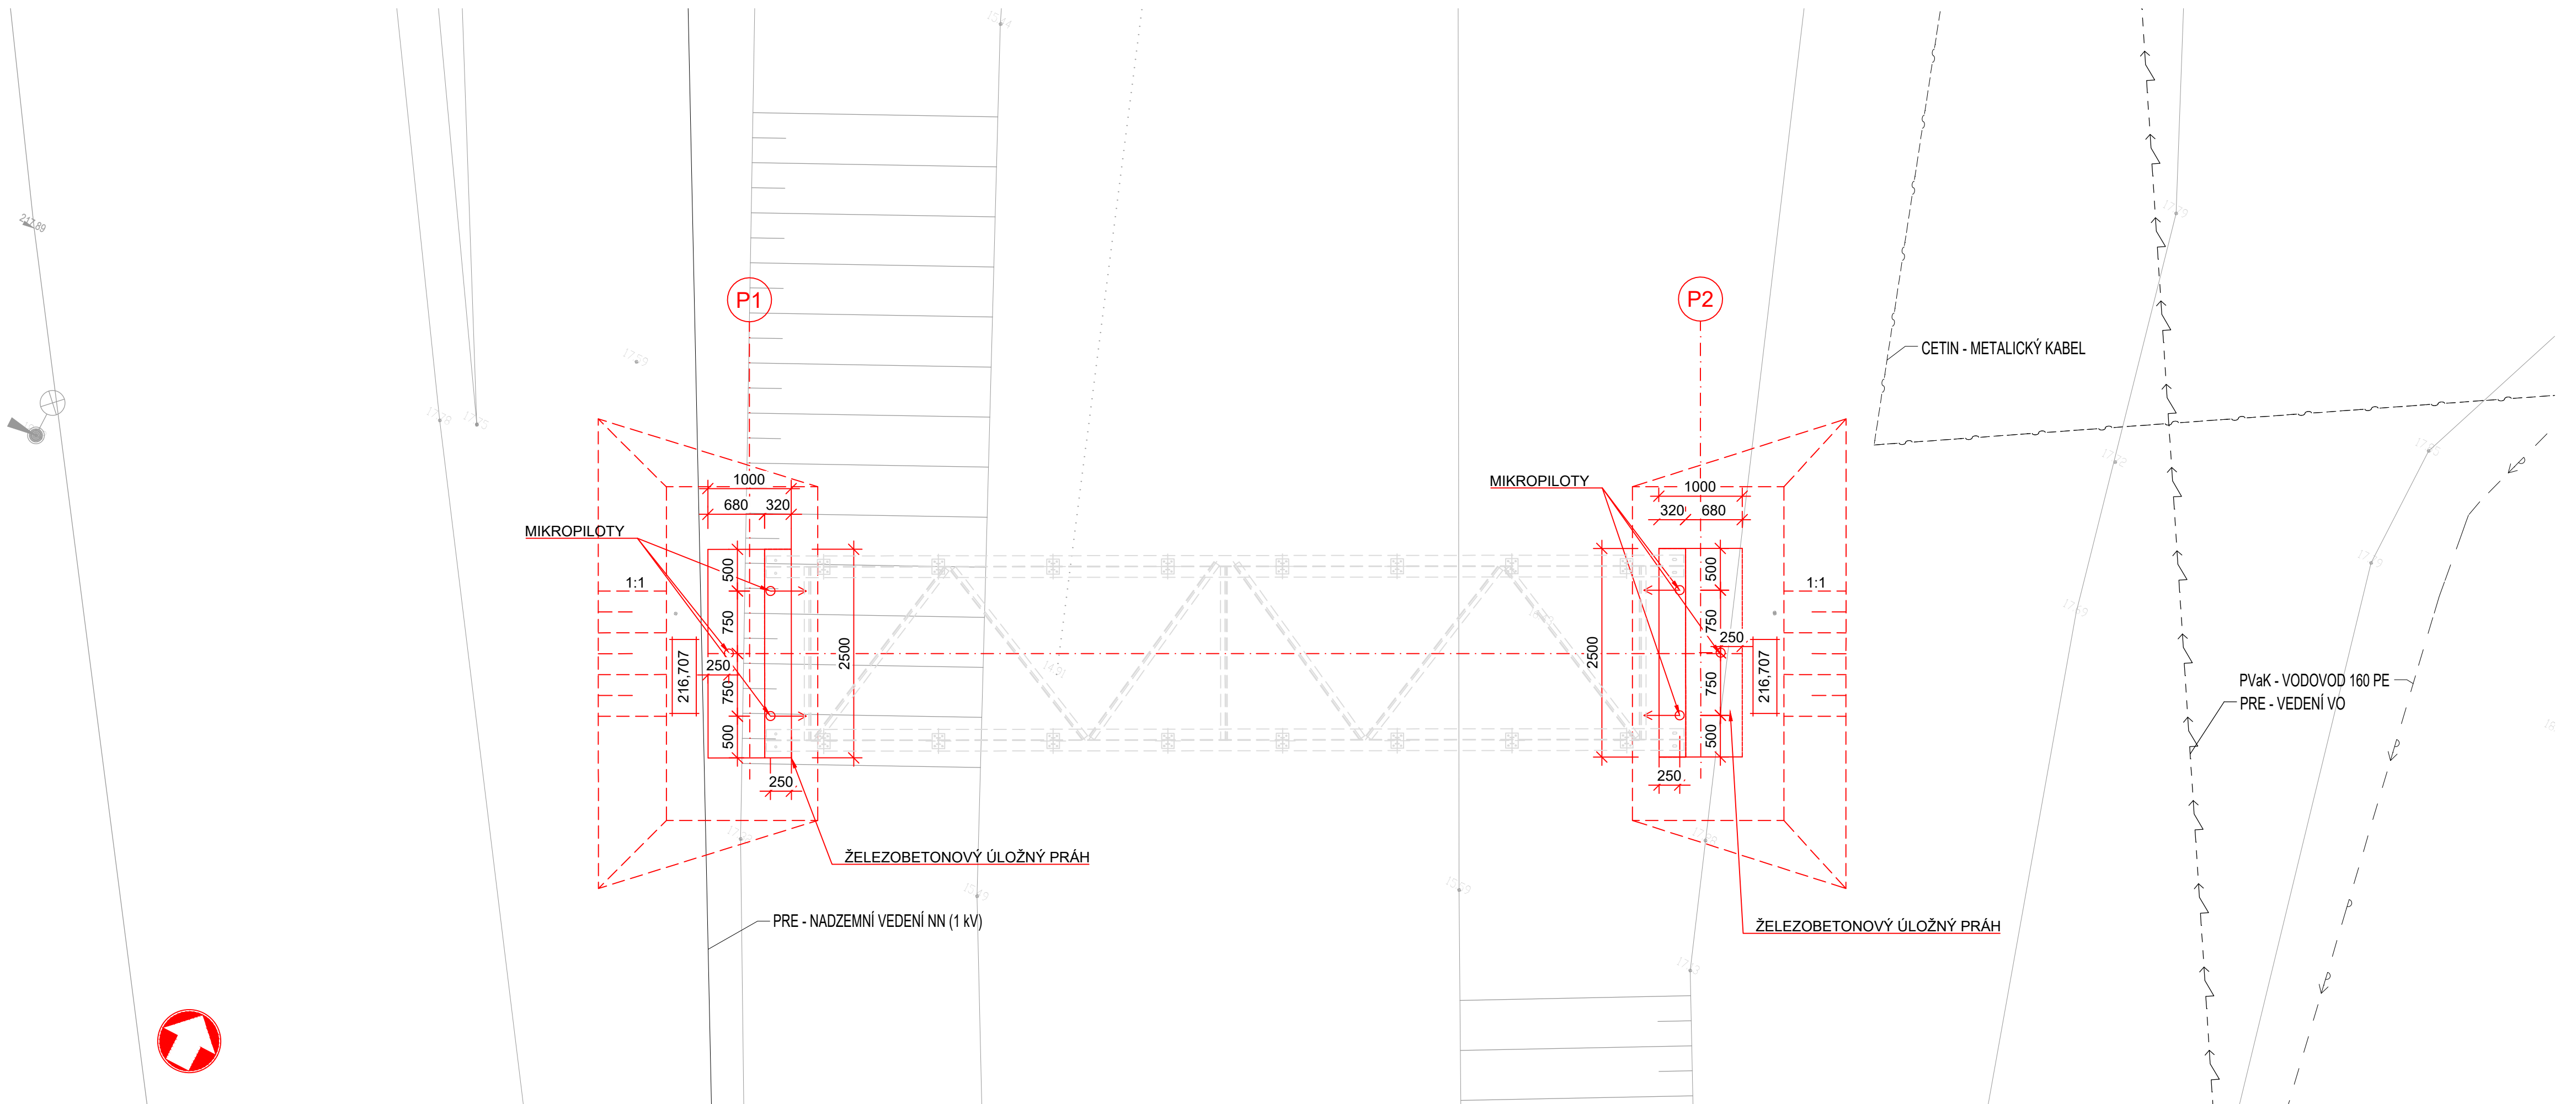

Souřadnicový systém JTSK
Výškový systém Balt p.v.

Agile

Consulting Engineers

Agile Consulting Engineers s.r.o
Na Vyhlídce 64, 190 00 Praha 9
E: info@agile-ce.cz
T: +420 733 386 555

Navrhl:

Vypracoval:

Kontroloval:

Schválil:

Ing. Petr Tomáš

Ing. Petr Tomáš

Ing. Pavel Roubal

Doc. Dr. Ing. Podolka

Investor:

Městská část Praha 14,
Bratří Venclíků 1073/8, 198 00 Praha - Kyje

Stupeň dok.:

PDPS

Akce:

REKONSTRUKCE KOMUNIKACE ZA ROKYTKOU

Místo stavby:

Praha - Kyje

Datum:

10/2019

Měřítko:

1:50

Formát:

4 x A4

Obsah přílohy:

DOČASNÁ LÁVKA PRO PĚŠÍ
SPODNÍ STAVBA

Příloha:

4

Revize:

1A

Paré:

