


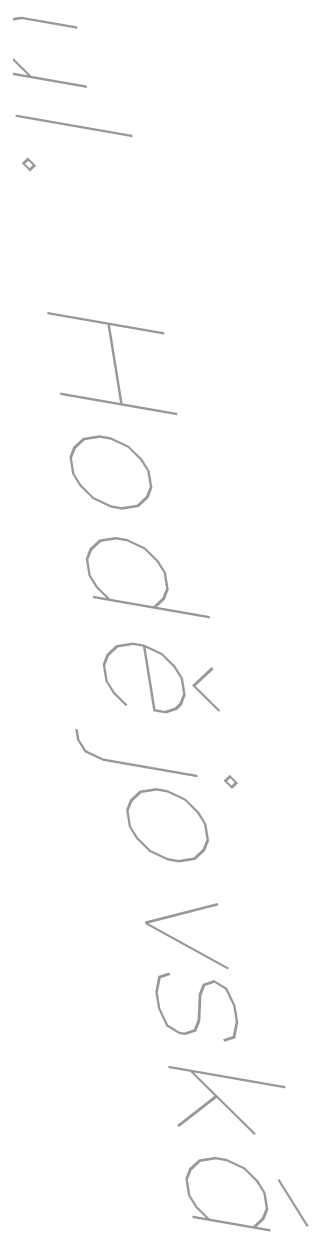

ČÁST KONSTRUKCE	TŘÍDA	SVP
PODKLADNÍ BETON	C8/10	X0
ÚLOŽNÝ PRÁH	C30/37	XF3

BETONÁŘSKÁ VÝZTUŽ	B500B	Dle ČSN 10 080 A ČSN 42 0139
-------------------	-------	------------------------------

TRÁMY A FOŠNY	S10(C24)	Dle ČSN EN 1995-1-1
---------------	----------	---------------------

NOSNÁ KONSTRUKCE	S235	
ZÁBRADLÍ, MIKROPILOTY	S235	

1. VŠECHNY KÓTY JSOU UVEDENY V MM, NENÍ-LI UVEDENO JINAK. VŠECHNY VÝŠKY JSOU UVEDENY V M N. M. BPV, NENÍ-LI UVEDENO JINAK.
2. PRÁCE BUDOU PROBÍHAT V OCHRANNÝCH PÁSMECH INŽENÝRSKÝCH SÍTÍ ZA DODRŽENÍ POŽADAVKŮ JEJICH SPRÁVCŮ, ŠTOŽÁRY A INŽENÝRSKÉ SÍTĚ BUDOU ŘÁDNĚ VYMĚŘENY A PŘÍPADNĚ BĚHEM STAVBY OCHRÁNĚNÝ A ZAJIŠTĚNÝ TAK, ABY NEDOŠLO K JEJICH POŠKOZENÍ.
3. DETAILY BUDOU PROVEDENY DLE VZOROVÝCH LISTŮ STAVEB POZEMNÍCH KOMUNIKACÍ NENÍ-LI SPECIFIKOVANO JINAK.

		Agile Consulting Engineers s.r.o. Na Vyhličce 64, 190 00 Praha 9 E: info@agile-ce.cz T: +420 733 386 555		Paré:	
Navrhl:		Vypracoval:		Schválil:	
Ing. Petr Tomáš <i>flm</i>		Ing. Petr Tomáš <i>flm</i>		Doc. Dr. Ing. Podolka	
Investor: Městská část Praha 14, Bratří Venclíků 1073/8, 198 00 Praha - Kyje				Stupeň dok.: PDPS	
Akce:					
REKONSTRUKCE KOMUNIKACE ZA ROKYTKOU					
Místo stavby: Praha - Kyje		Datum: 10/2019		Měřítko: 1:50	
Formát: 8 x A4		Obsah přílohy:		Příloha: 2	
DOČASNÁ LÁVKA PRO PĚŠÍ NOVÝ STAV - PŮDORYS				Revize: 1A	