




PŮDORYS PERGOLY - ZASTÍNĚNÍ

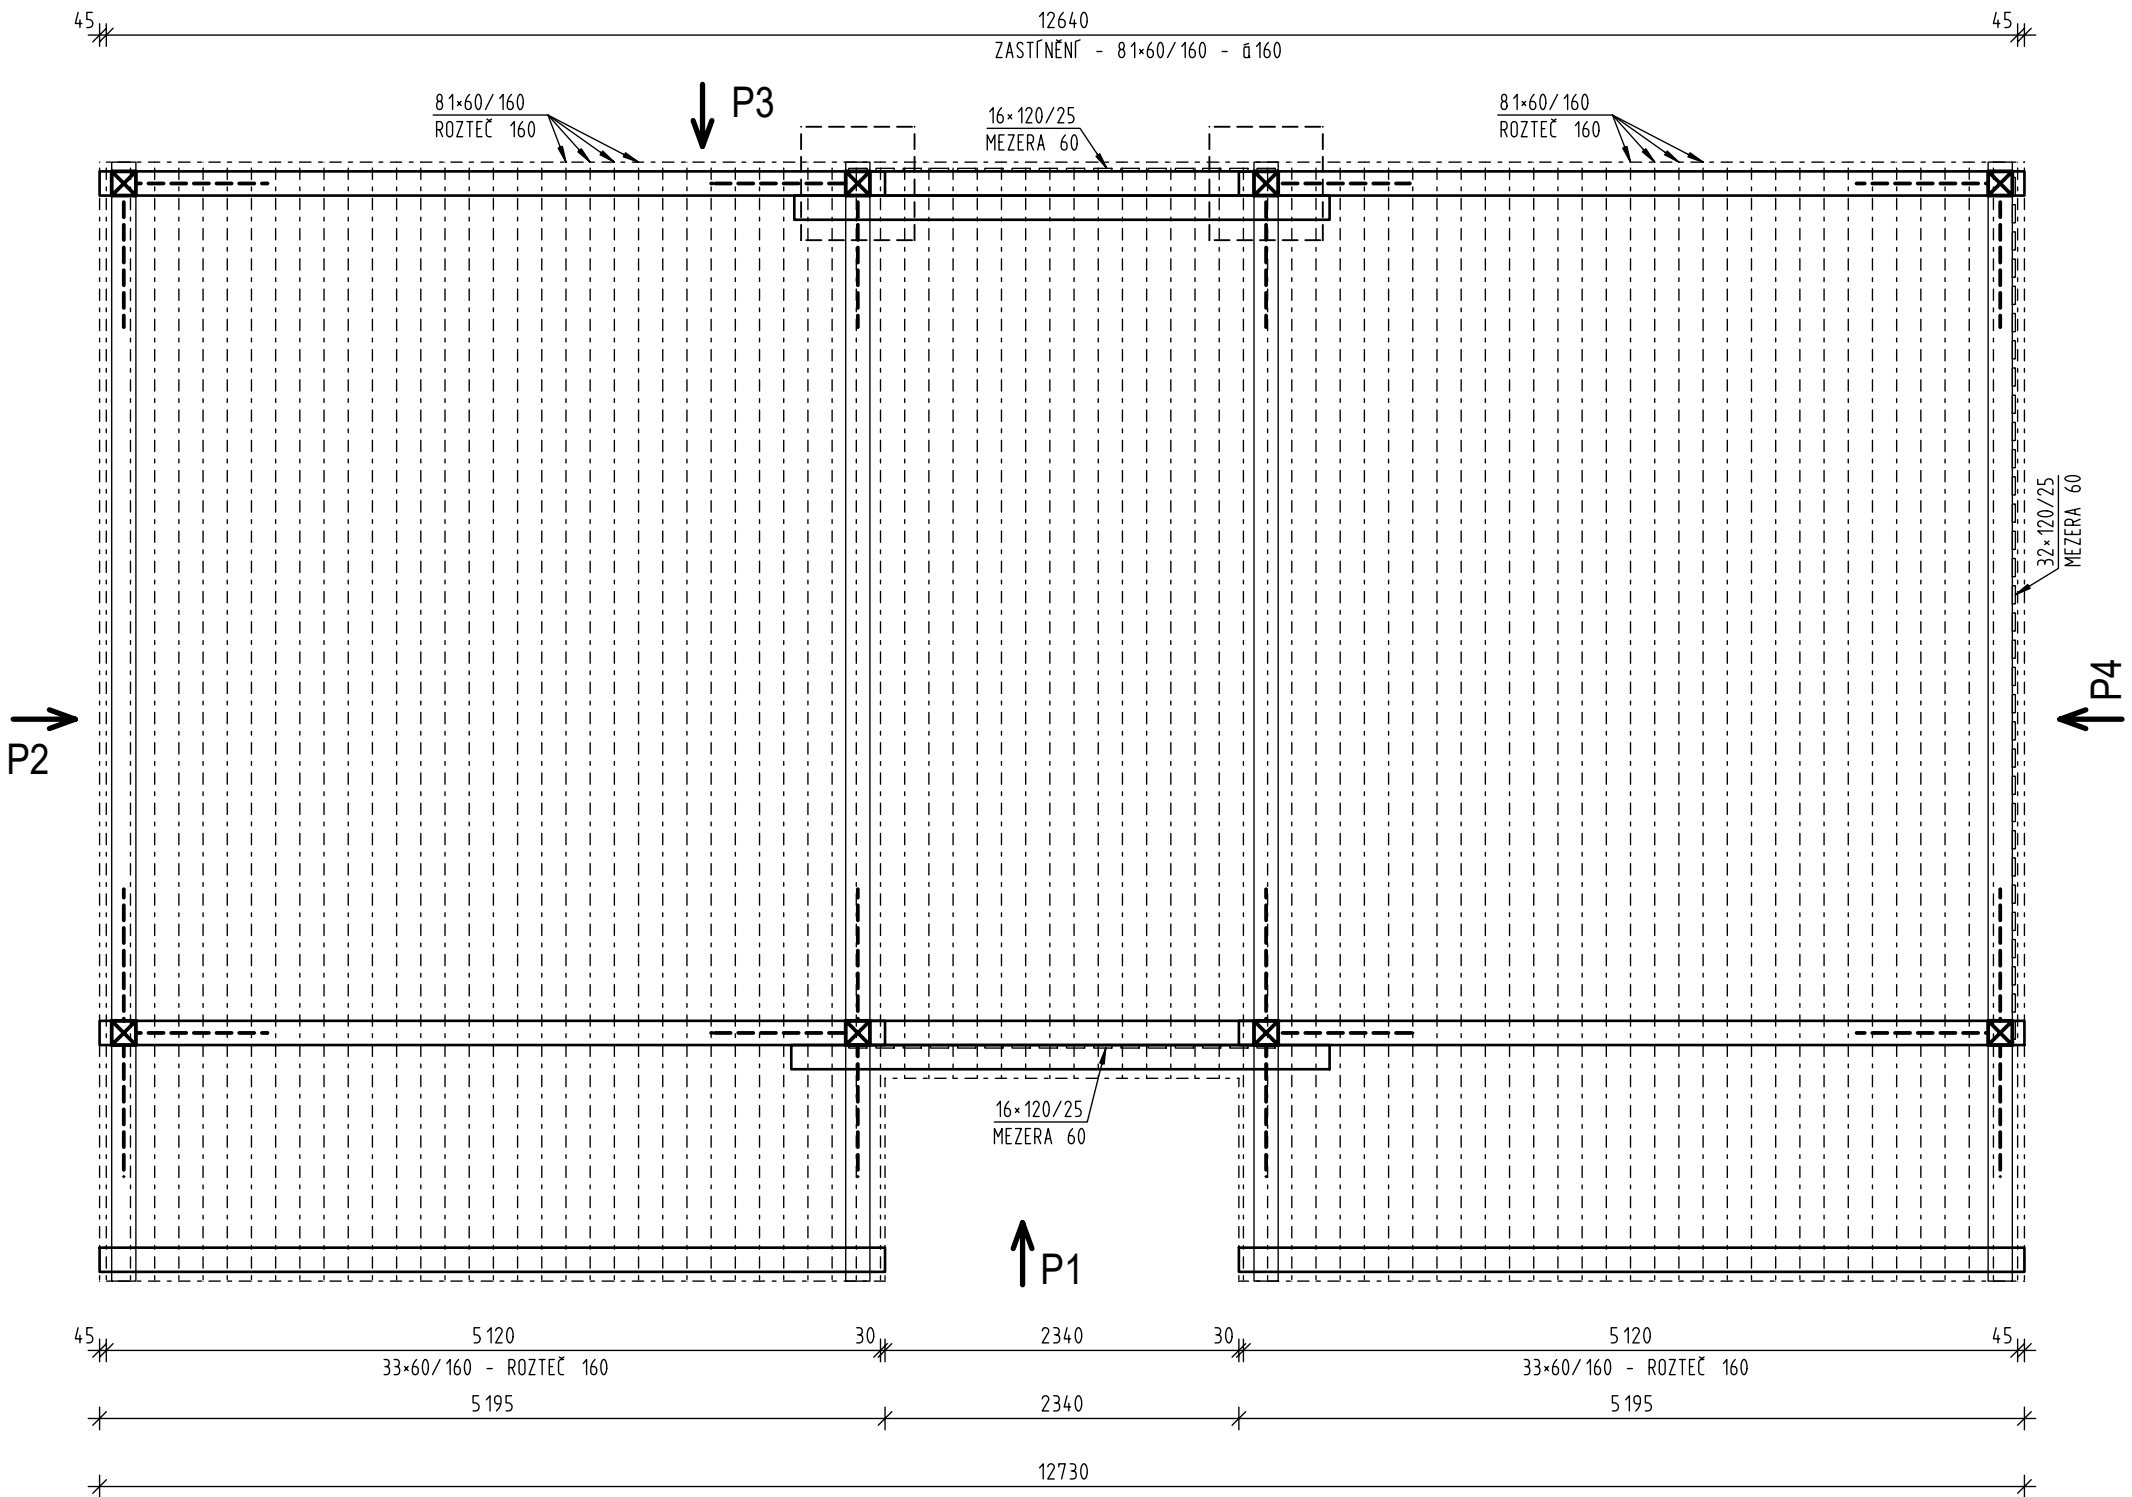



POHLED P1

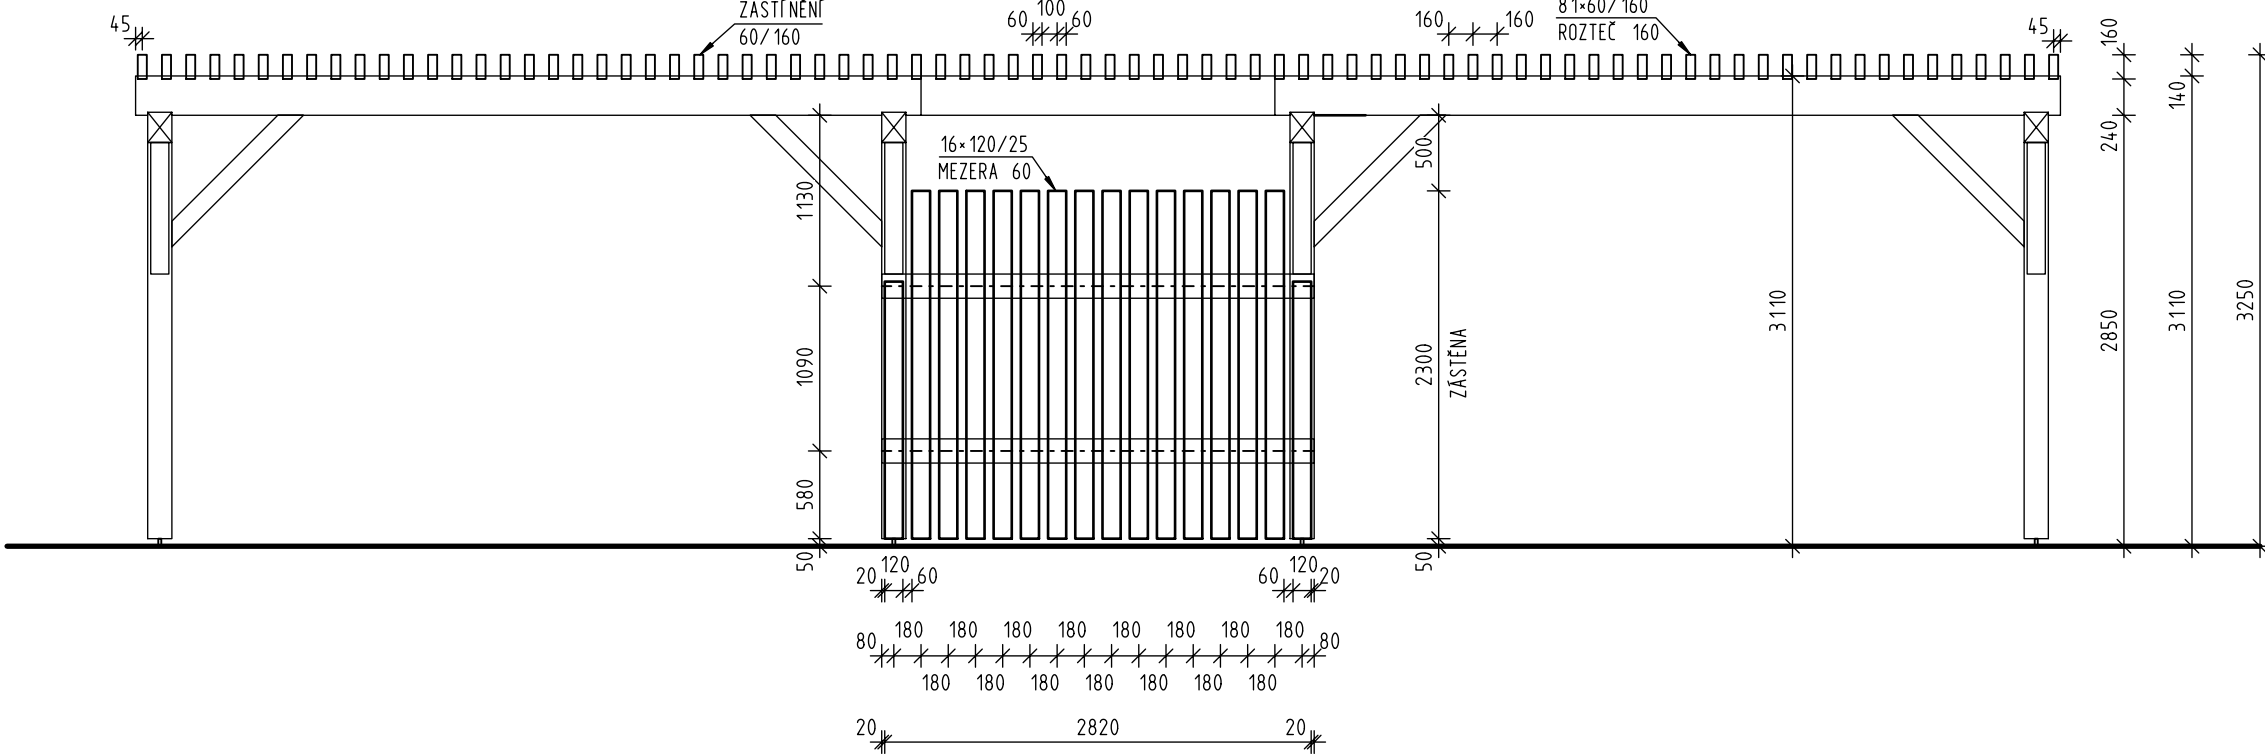

POHLED P2

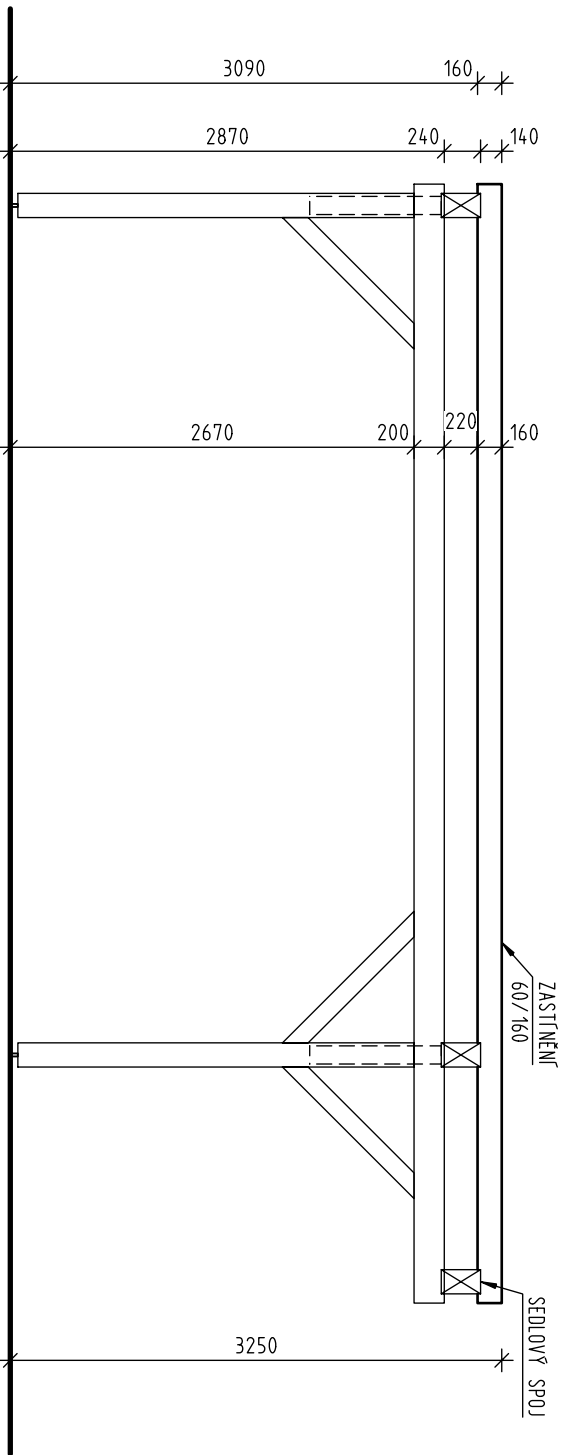

POHLED P4

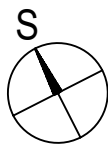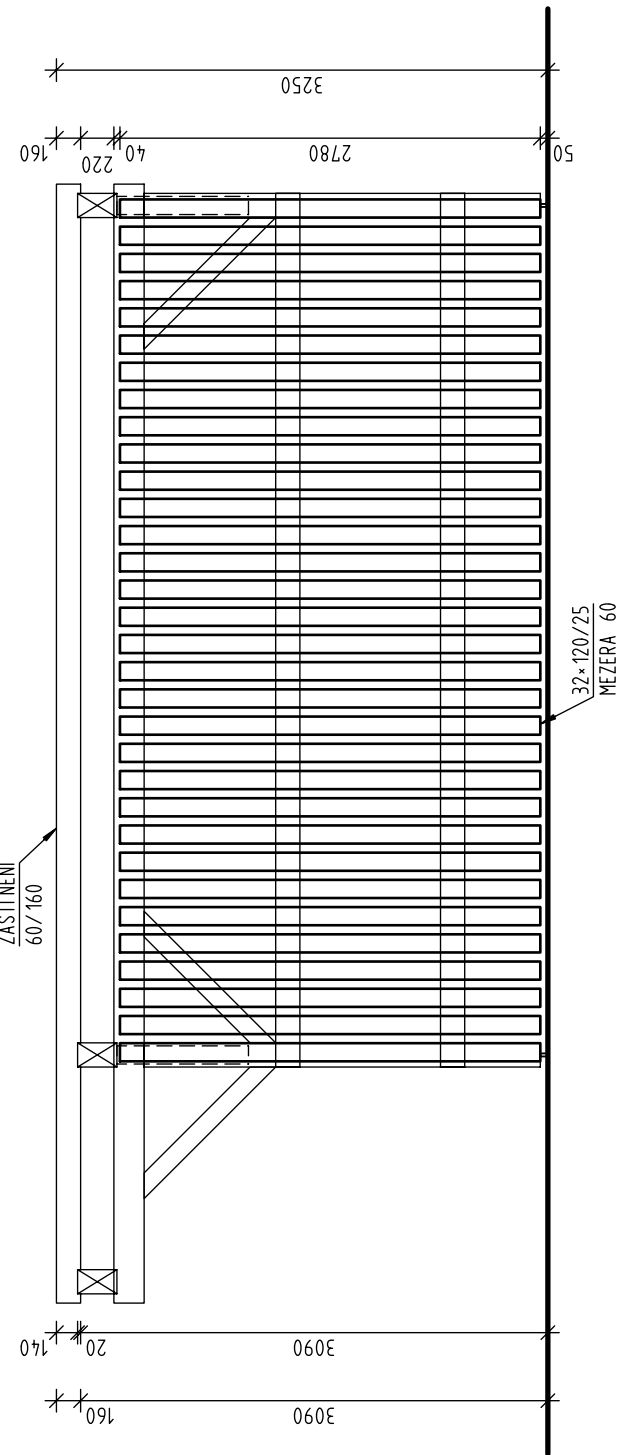

AKCE :		ČÍSLO ZAKÁZKY :	
PARTIPAČNÍ PROJEKT ZASTÍNĚNÍ DĚTSKÉHO HRŠTĚ U WORKOUTU NA JAHODNICI		024 03 20	
MÍSTO : katastrální území: HOSTAVICE, číslo parcely: 881/1 U Hostavického potoka - JAHODNICE, 198 00 Praha Hostavice		AKK ARCHITEKTONICKÁ KANCELÁŘ KRÍVKA	
OBJEDNATEL : Městská část Praha 14 Bratři Venclíků 1073, 198 21 - Praha 9			
ZHOTOVITEL : Architektonická kancelář Krívka s.r.o.		ADRESA : BEDŘICHOVSKÁ 2183/16 PRAHA 8 182 00	
DATUM : 03.2020	VEDOUČÍ PROJEKTU : evidenční číslo OKAN: 0009180 Ing. Radek Dědina	KONTAKTY : 211 155 190 737 615 321 dedina@arch-krivka.cz	
STUPEŇ : REALIZAČNÍ DOKUMENTACE	ZODPOVĚDNÝ PROJEKTANT : Ing. Radek Dědina		
VYPRACOVAL : Pavel Ůrdög			
ČÁST PROJEKTU : D.1.1 - Architektonicko-stavební řešení		MĚŘÍTKO : M 1 : 50	REVIZE : -
OBSAH : PERGOLA - OPLÁŠTĚNÍ		OZNAČENÍ : D.1.1.04	