
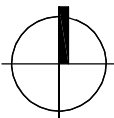


ŘEZ H-H

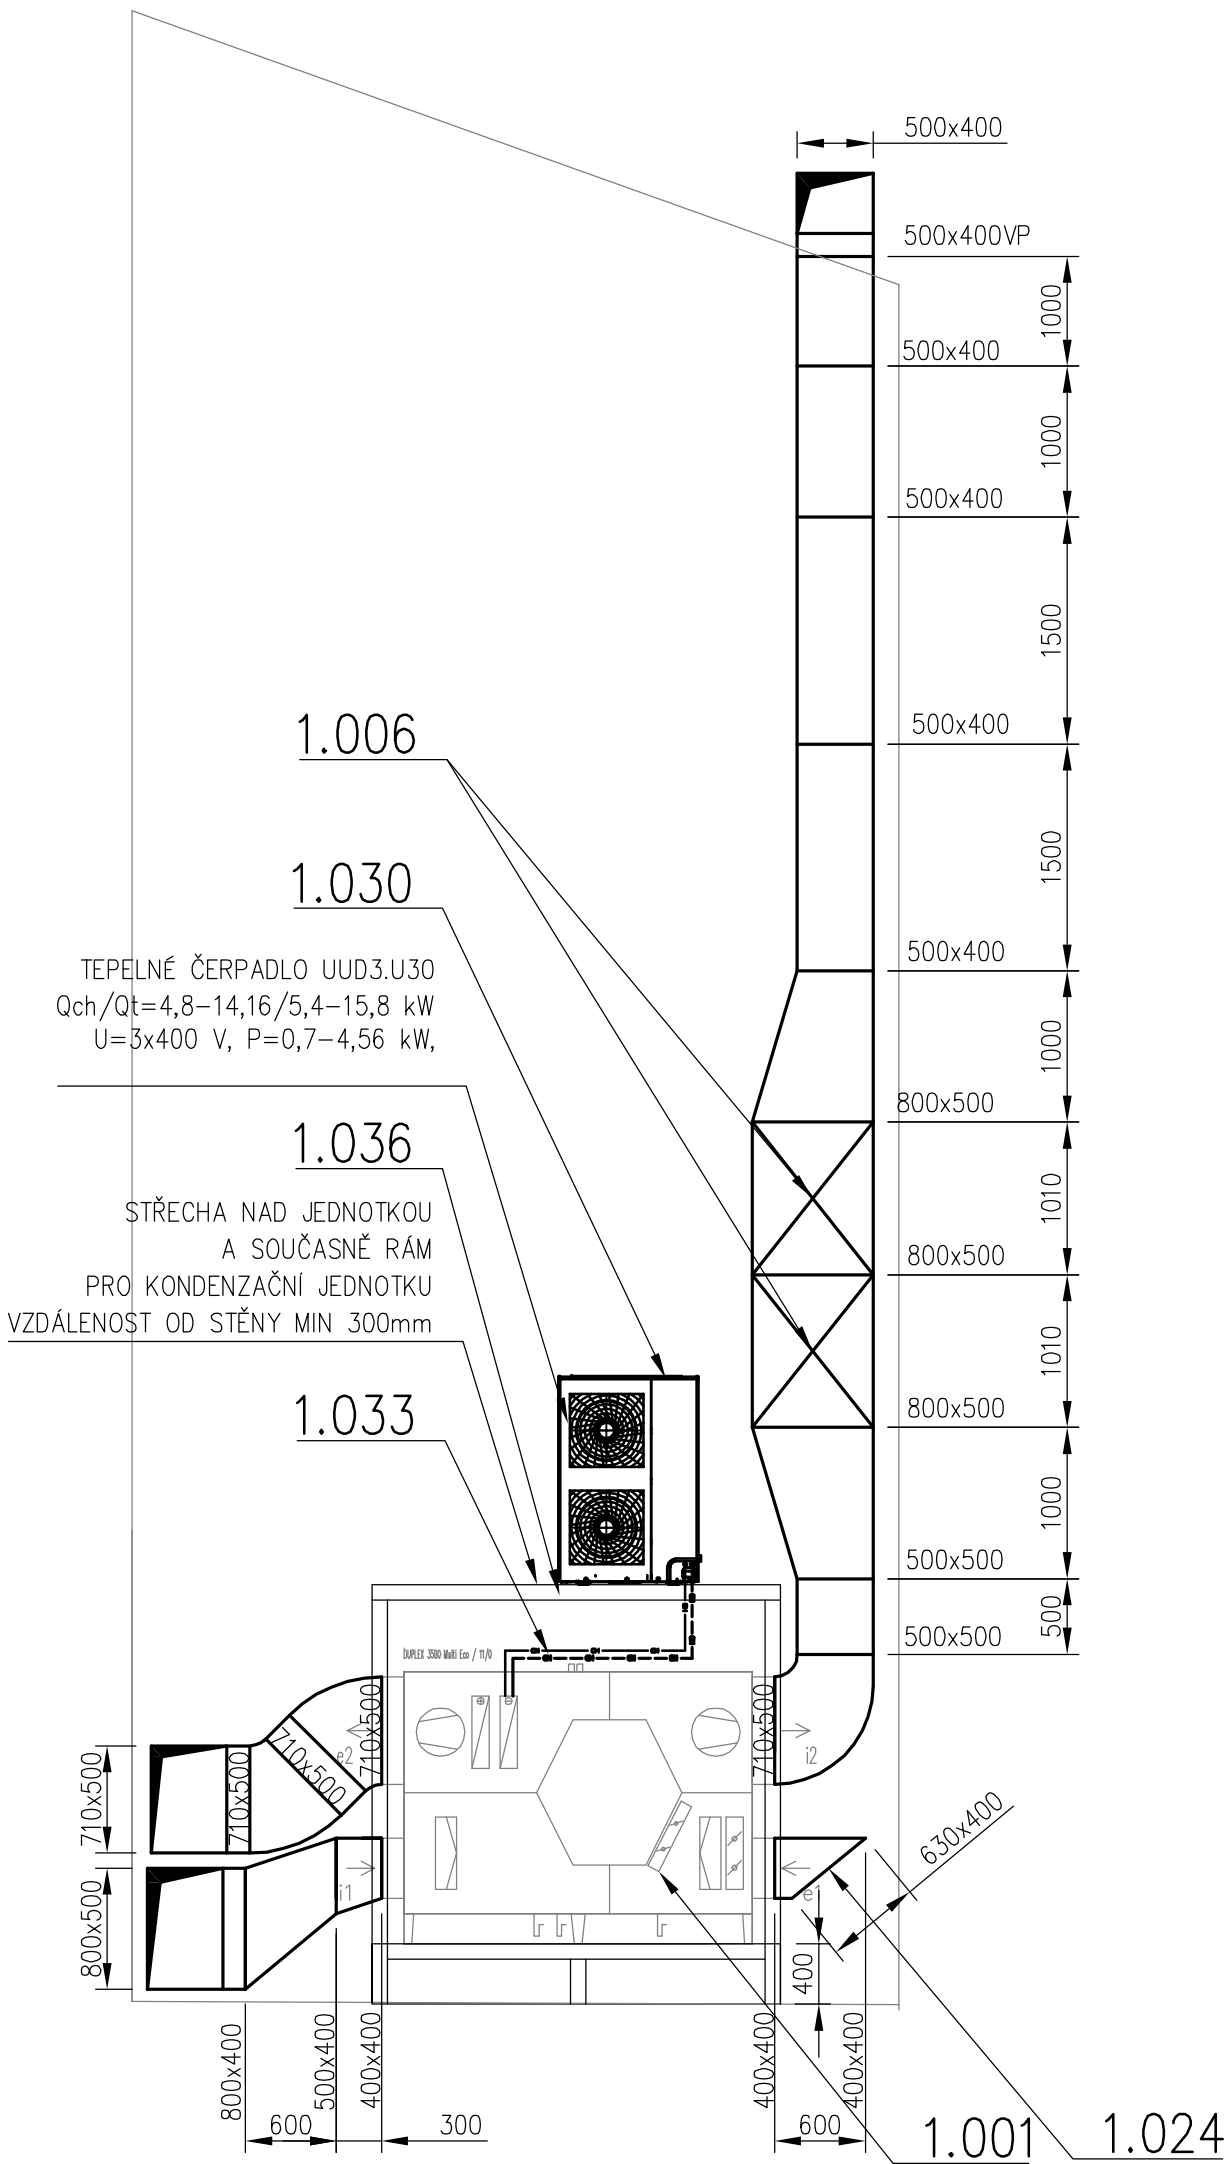

OMEGA
project

STAVEBNÍK/ INVESTOR:	Městská část Praha 14 Bratří Venclíků 1073/8, Černý most, 19800 Praha 9	
GP, HIP:	OMEGA project, s.r.o.; Ing. Jan Škopek Milady Horákové 66/103, 160 00 Praha 6	tel.: 220 612 211
VYPRACOVAL:	Ing. Jaroslav Bittman Ivo Luděk Kulczycki	tel.: 733 317 803 tel.: 608 082 596
FÁZE:	DOKUMENTACE PRO STAVEBNÍ POVOLENÍ + PROVEDENÍ STAVBY	
ČÁST:	D.1.4.2 VZDUCHOTECHNIKA, CHLAZENÍ	
DATUM: 12/2020	NÁZEV AKCE: Stavební úpravy objektu ZŠ Šimanovská – výdejna jídel Šimanovská 16, 198 00 Praha 14 – Kyje parc.č. 19/1, 21/5, k.ú. Kyje [731226]	PŘÍLOHA:
MĚŘÍTKO: 1:50	NÁZEV VÝKRESU/ TEXTU: ŘEZ H-H	
	ČÍSLO VÝKRESU: D.1.4.2-04	