




POHLED VRCHNÍ

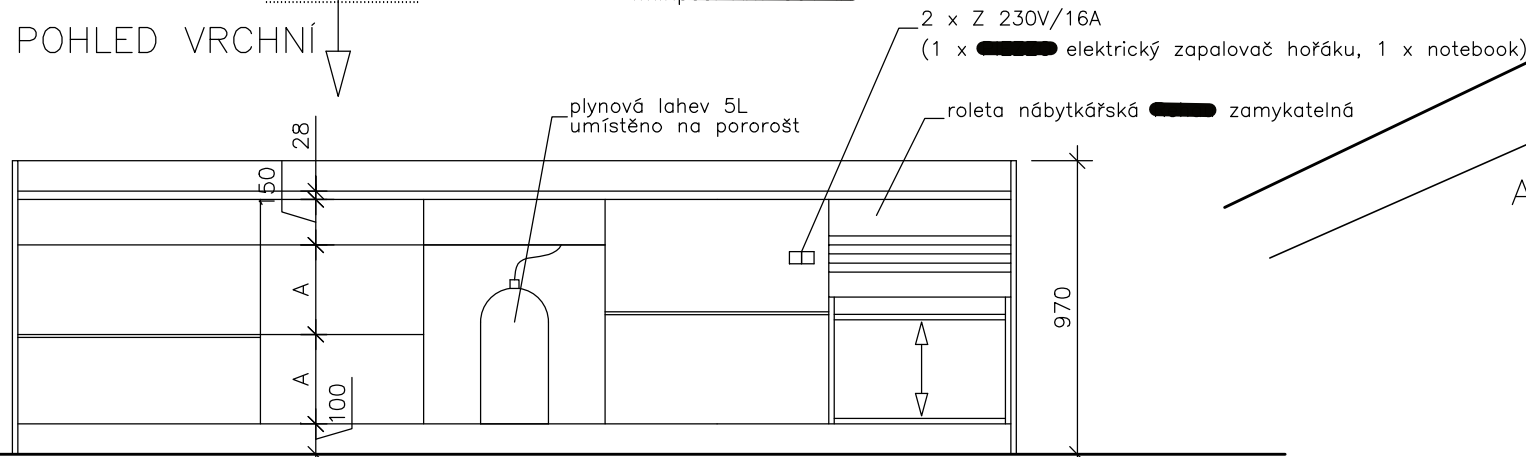

POHLED ČELNÍ Z KATEDRY (otevřená dvířka)

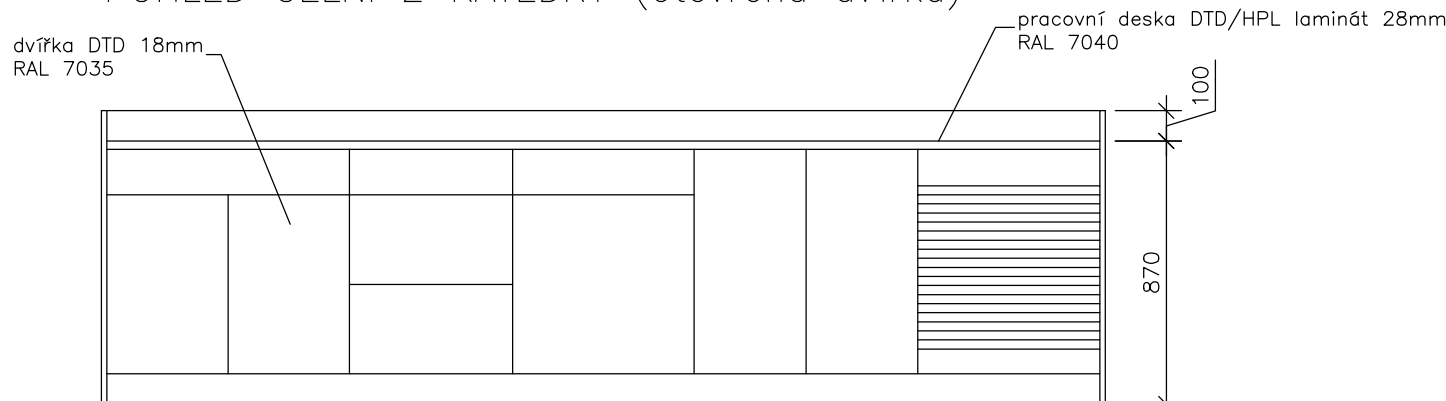


POHLED ČELNÍ Z KATEDRY (uzavřená dvířka)

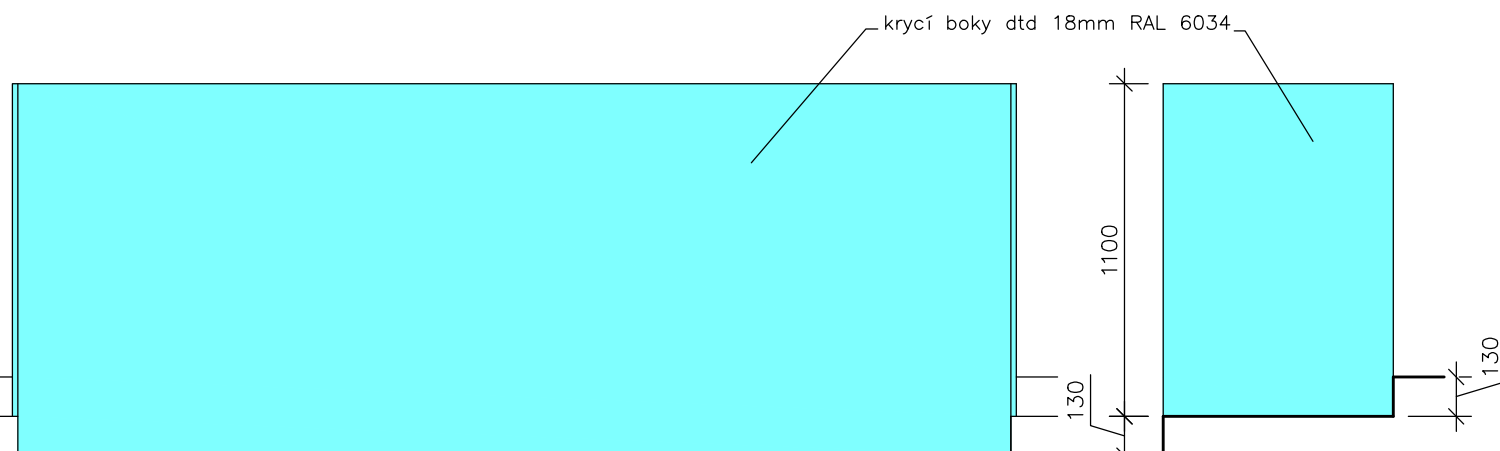

POHLED ČELNÍ NA KATEDRU

POHLED BOČNÍ


AXONOMETRIE (otevřená dvířka)

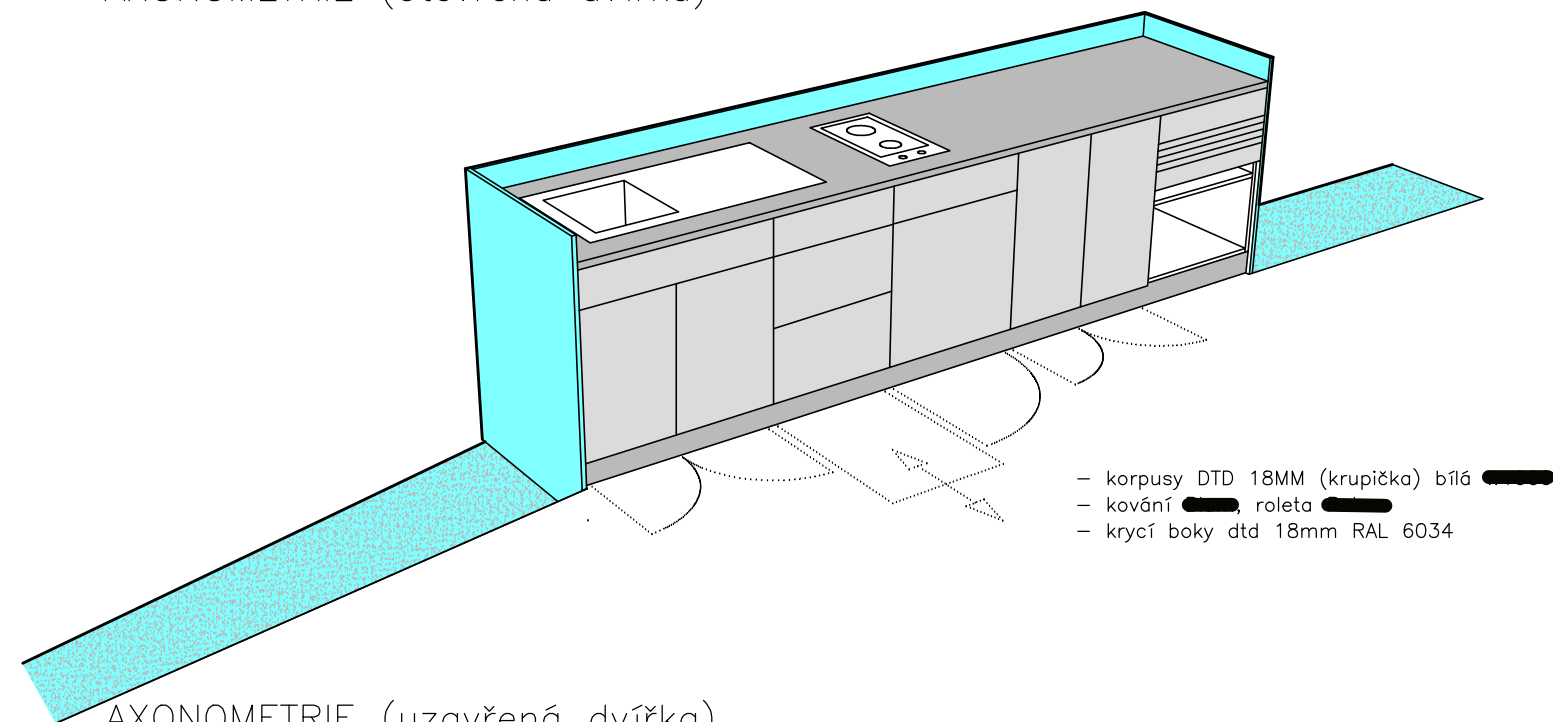

- korpusy DTD 18MM (krupička) bílá
- kování, roleta
- krycí boky dtd 18mm RAL 6034

AXONOMETRIE (uzavřená dvířka)

V PRŮBĚHU REALIZACE DOPORUČENÁ ÚČAST ARCHITEKTA

| | | | | | | |
|--|------------|-----------------|---------------------|---|---------|---------------|
| KRESLIL | PROJEKTANT | ZODP.PROJEKTANT | ARCHITEKT | <div> www.skolnijdilny.org 608 362 438/722 643 190</div> | | |
| – | – | – | MgA. Ondřej Elfmark | | | |
| INVESTOR ZŠ BŘÍ. VENCLÍKŮ, Vybíralova 964/8, 198 00 Praha 14 | | | | | | |
| <div><div><div><input checked="" type="checkbox"/> ARCHIT.STAVEB.</div><div><input type="checkbox"/> KONSTRUKCE</div><div><input type="checkbox"/> ZDRAV.INSTALACE</div><div><input type="checkbox"/> VYTÁPĚNÍ</div><div><input type="checkbox"/> ELEKTROINSTALACE</div><div><input type="checkbox"/> VZDUCHOTECHNIKA</div></div><div><div>NÁZEV A MÍSTO STAVBY</div><div>REKONSTRUKCE CHEMICKÉ UČEBNY</div><div>ZŠ VYBÍRALOVA</div><div>Vybíralova 964/8, 198 00 Praha 14</div></div><div><div>OBSAH</div><div>STAVEBNÍ ČÁST 2.NP</div><div>navrh. stav–pohledy/axonometrie</div></div></div> | | | | DATUM | 02/2017 | ČÍSLO PARÉ |
| | | | | STUPEŇ | studie | |
| | | | | FORMÁT | A3 | |
| | | | | MĚŘÍTKO | 1:25 | |
| | | | | Č.ZAK. | – | |
| | | | | STAVEBNÍ OBJEKT | | ČÍSLO VÝKRESU |
| 1.1 | | B/02 | | | | |