


č.m.	místnost	m ²
1.01	Závěří	9,91
1.02	Rozvodna slaboproud	4,32
1.03	Rozvodna EPS a ERO	3,09
1.04	Školící místnost	20,22
1.05	Recepce	5,27
1.06	Chodba	138,74
1.07	Schodiště	12,11
1.08	Velká koupelna	13,44
1.09	Kadeřník / pedikúra	13,10
1.10	Sklad čistého prádla	4,77
1.11	Předsíň	5,21
1.12	Pokoj dvoulůžkový	12,79
1.13	Koupelna a WC	3,69
1.14	Pokoj dvoulůžkový	12,79
1.15	Koupelna a WC	3,53
1.16	Předsíň	5,21
1.17	Pokoj dvoulůžkový	11,90
1.18	Koupelna a WC	3,35
1.19	Pokoj dvoulůžkový	12,18
1.20	Koupelna a WC	3,29
1.21	Předsíň	5,21
1.22	Pokoj dvoulůžkový	12,18
1.23	Koupelna a WC	3,45
1.24	Pokoj dvoulůžkový	12,02
1.25	Koupelna a WC	3,19
1.26	Úklid	0,91
1.27	WC ženy	1,48
1.28	WC muži	1,48
1.29	Čistící místnost	3,58
1.30	Sesterna a denní místnost	18,79
1.31	Pokoj jednolůžkový	15,10
1.32	Koupelna a WC	3,55
1.33	Předsíň	5,41
1.34	Pokoj dvoulůžkový	12,48
1.35	Koupelna a WC	3,53
1.36	Pokoj dvoulůžkový	12,26
1.37	Koupelna a WC	3,23
1.38	Předsíň	5,21
1.39	Pokoj dvoulůžkový	12,79
1.40	Koupelna a WC	3,69
1.41	Pokoj dvoulůžkový	12,79
1.42	Koupelna a WC	3,53
1.43	WC invalida	4,50
1.44	Společenská místnost	26,91
1.45	Sklad	2,76
1.46	Schodiště	16,18
1.47	WC personál předsíň	1,83
1.48	WC personál	1,57
1.49	Čajová kuchyňka	3,19
1.50	Úklid	0,98
1.51	Závěří	11,94
1.52	Jídelna (30 míst)	73,67
1.53	Jídelna (20 míst)	37,93
1.54	Výdej jídel a mytí	46,19
1.55	Schodiště	9,93
1.56	Technická místnost	8,43
1.57	Chodba	10,34
1.58	Technická místnost	10,39
1.59	Úklid	1,49
1.60	Šatna personál	7,01
1.61	Umývárna a WC	4,98
1.62	Chodba	17,38
1.63	Předsíň	4,15
1.64	WC muži	5,04
1.65	WC invalida	3,55
1.66	Předsíň	4,15
1.67	WC ženy	5,30
1.68	Sklad	10,34
1.69	Sklad	10,34
1.70	Strojovna výtahu	0,74

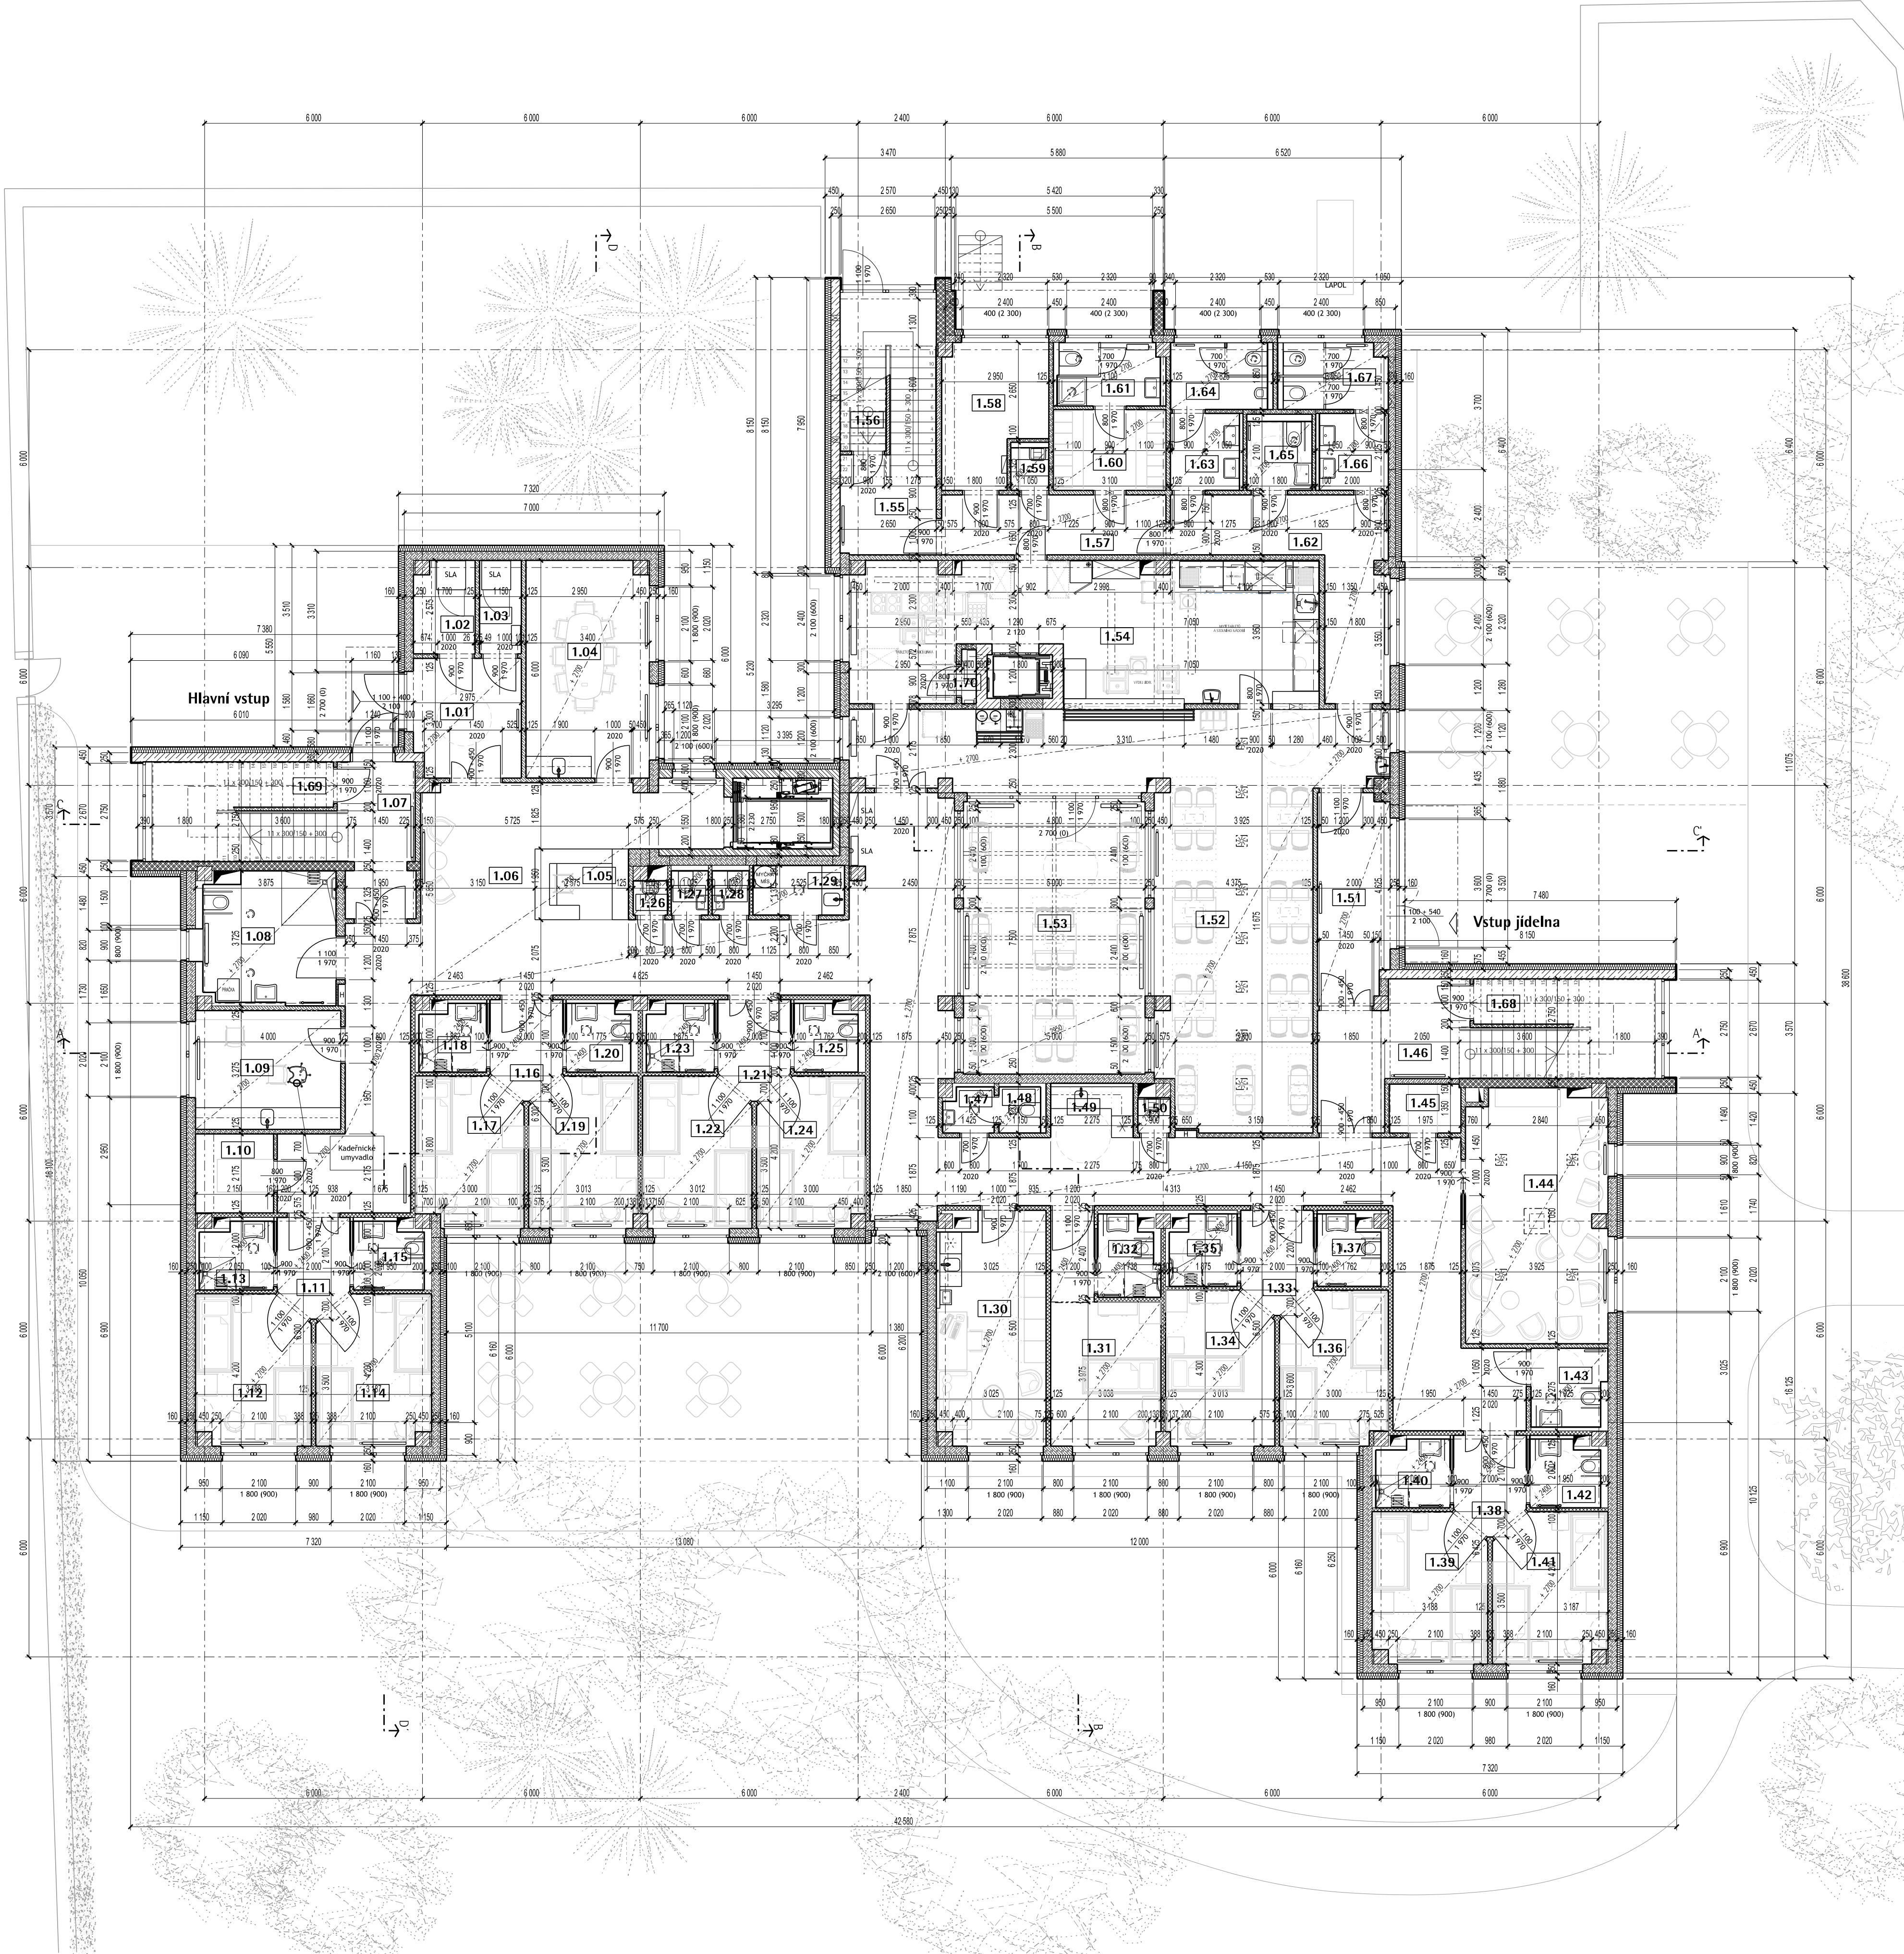

Stávající konstrukce - ŽB

Stávající konstrukce - prostý beton

Stávající konstrukce - zděné

Stávající konstrukce - pórobetonové tvárnice / panely

Nové konstrukce - ŽB

Nové konstrukce - pórobetonové tvárnice YTONG

Nové konstrukce - SDK příčky

SDK instalační předstěny

Tepelná izolace - minerální vata

Vstupy do objektu

Paré



Polítek 0/0 (projekt, m)
lokální systém

Výška ±0.00 (projekt, m)
239,99 m BpV
(podlaha 1.NP)



Projekt

Rekonstrukce domova
důchodců

Bojičenkova 1099, 198 00 Praha 14 - Černý Most

Investor

Městská část Praha 14
Bratři Vencliků 1073, 198 21 Praha 9
IČ 00231312

Architekt či
generální projektant

Dvořák architekti, s.r.o.
Krakovská 5, 110 00 Praha 1
IČ 27134822
T 776 272 435, E jan.dvorak@d-arch.cz

Ing. Jan Dvořák

Stupeň

4

DSP

Část

D

Dokumentace stavebního objektu

Profese

1.1

Architektonicko-stavební řešení

Zodpovědný
projektant části

Dvořák architekti, s.r.o.
Krakovská 5, 110 00 Praha 1
IČ 27134822
T 774 712 435, E katerina.havlova@d-arch.cz

Ing. arch. Kateřina Havlová

Ražítko

Název výkresu

Půdorys 1.NP

b.02

Číslo výkresu

Datum

01/2017

Měřítko

M 1:100

168.Pudorys.dgn
CAD-soubor

168-4

D.1.1

b.02

a

projekt

stupeň

část

číslo výkresu

rev