



SITUACE - MĚSTSKÁ ČÁST PRAHA 14, 1:30000

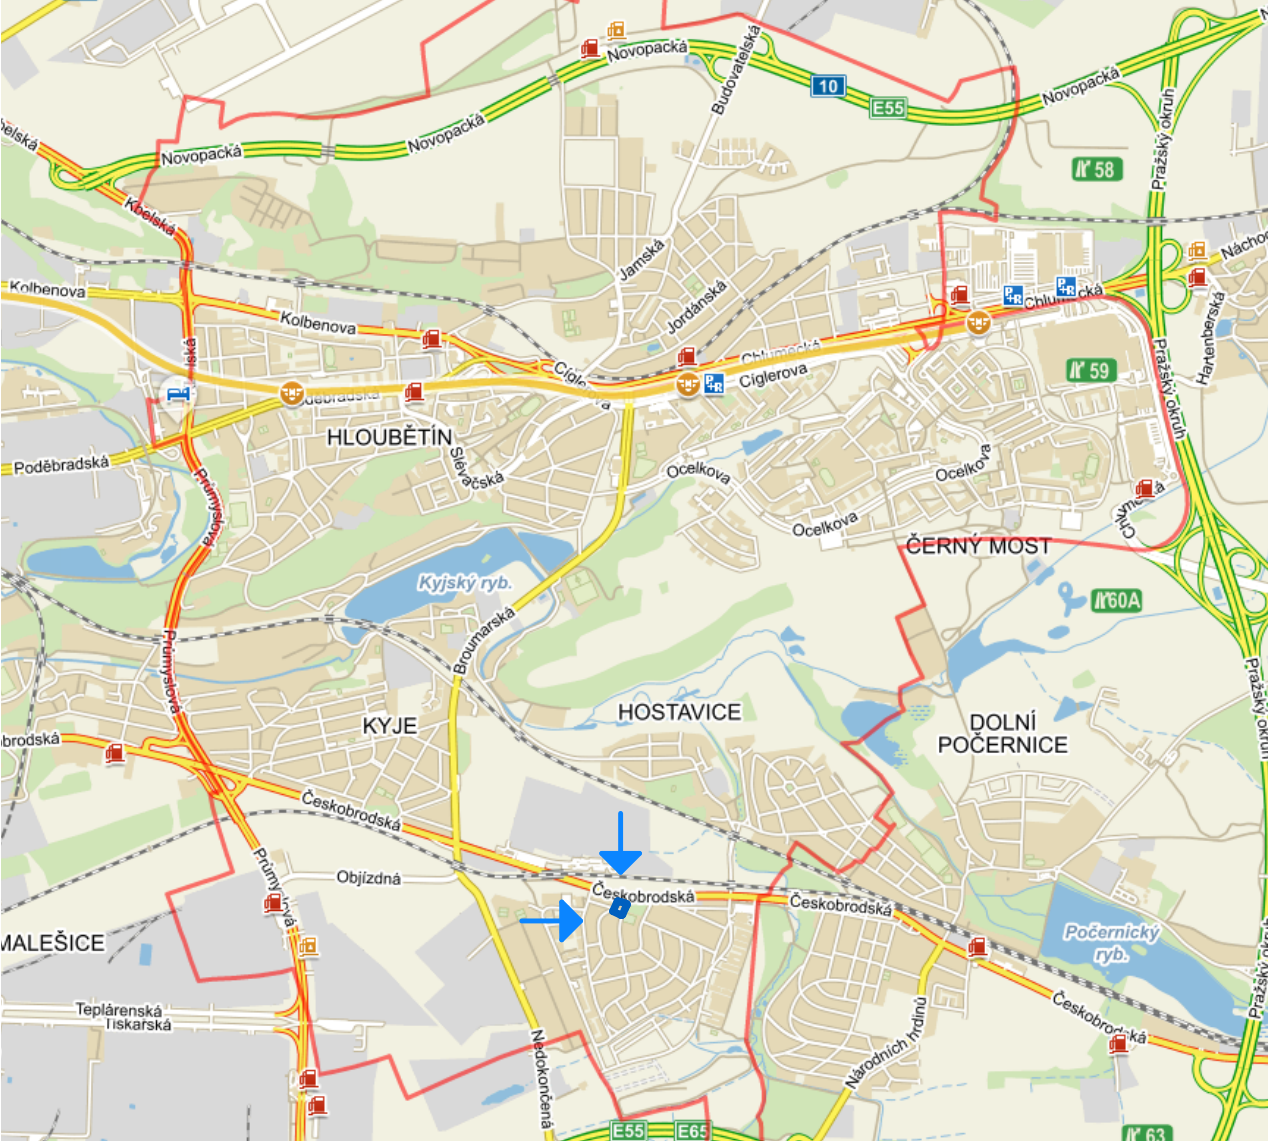

SITUACE - ČÁST OBCE HOSTAVICE - JAHODNICE, 1:5000

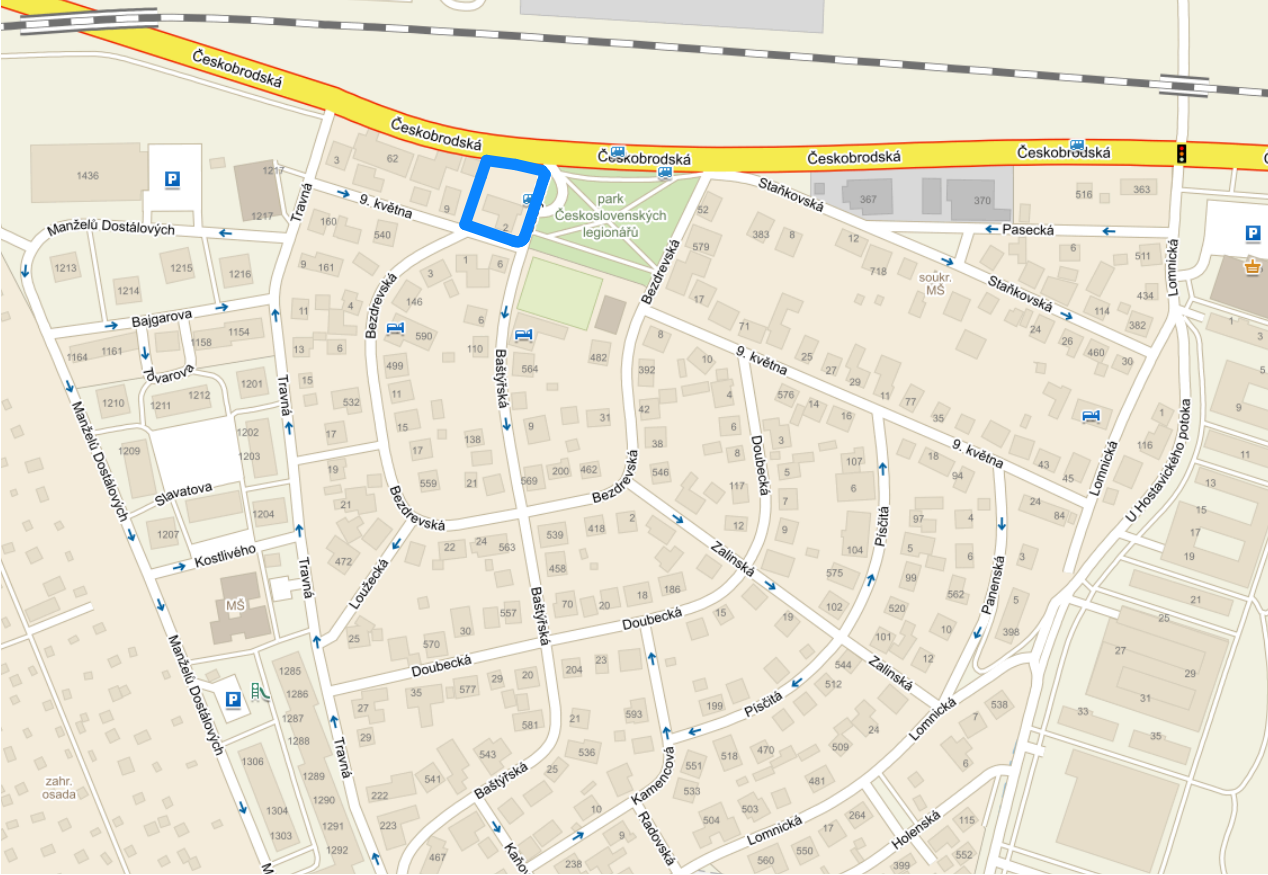

SITUACE - ORTOFOTO MAPA, 1:1000



LEGENDA - ŠIRŠÍ VZTAHY

Řešené území

Výkopisný systém: Bpv
Polohopisný systém: S-JTSK
+0,000 = 236,000

AKCE:
**KOMUNITNÍ CENTRUM
JAHODNICE - novostavba**

MÍSTO STAVBY:
Bažantova 67/2, 198 00 Praha 14
Katastrální území Hostavice
parc. č. 696, 697, 698

STAVEBNÍK:
Městská část Praha 14
Bratři Venclíků 1073, 198 00 Praha 14
IČ: 00231312

GENERÁLNÍ PROJEKTANT:
a3atelier s.r.o.
Konviktská 998/15, 110 00 Praha 1
IČ: 24164500
Ing. arch. David Damaška, Ph.D.
Ing. arch. Pavlína Řečtáčková

STUPEŇ PD:
**DOKUMENTACE PRO
PROVÁDĚNÍ STAVBY**

ŘEŠENÁ ČÁST PD:
C - Situační výkresy

PROJEKTANT PROFESE / ČÁSTI PD:
a3atelier s.r.o.
Konviktská 998/15, 110 00 Praha 1
IČ: 24164500
Ing. arch. David Damaška, Ph.D.
Ing. arch. Pavlína Řečtáčková

KRESLIL / ZPRACOVAL:
Bc. Ondřej Jonáš

NÁZEV VÝKRESU / ČÁSTI:
**SITUAČNÍ VÝKRES
ŠIRŠÍCH VZTAHŮ**

MĚŘÍTKO: 1:30000,5000,1000
FORMÁT VÝKRESU:

DATUM: 05/2018
ČÍSLO PARÉ:

ČÍSLO VÝKRESU:
C-1

