



PŮDORYS – NAVRHOVANÝ STAV

LEGENDA NAVRHOVANÉ BAREVNOSTÍ

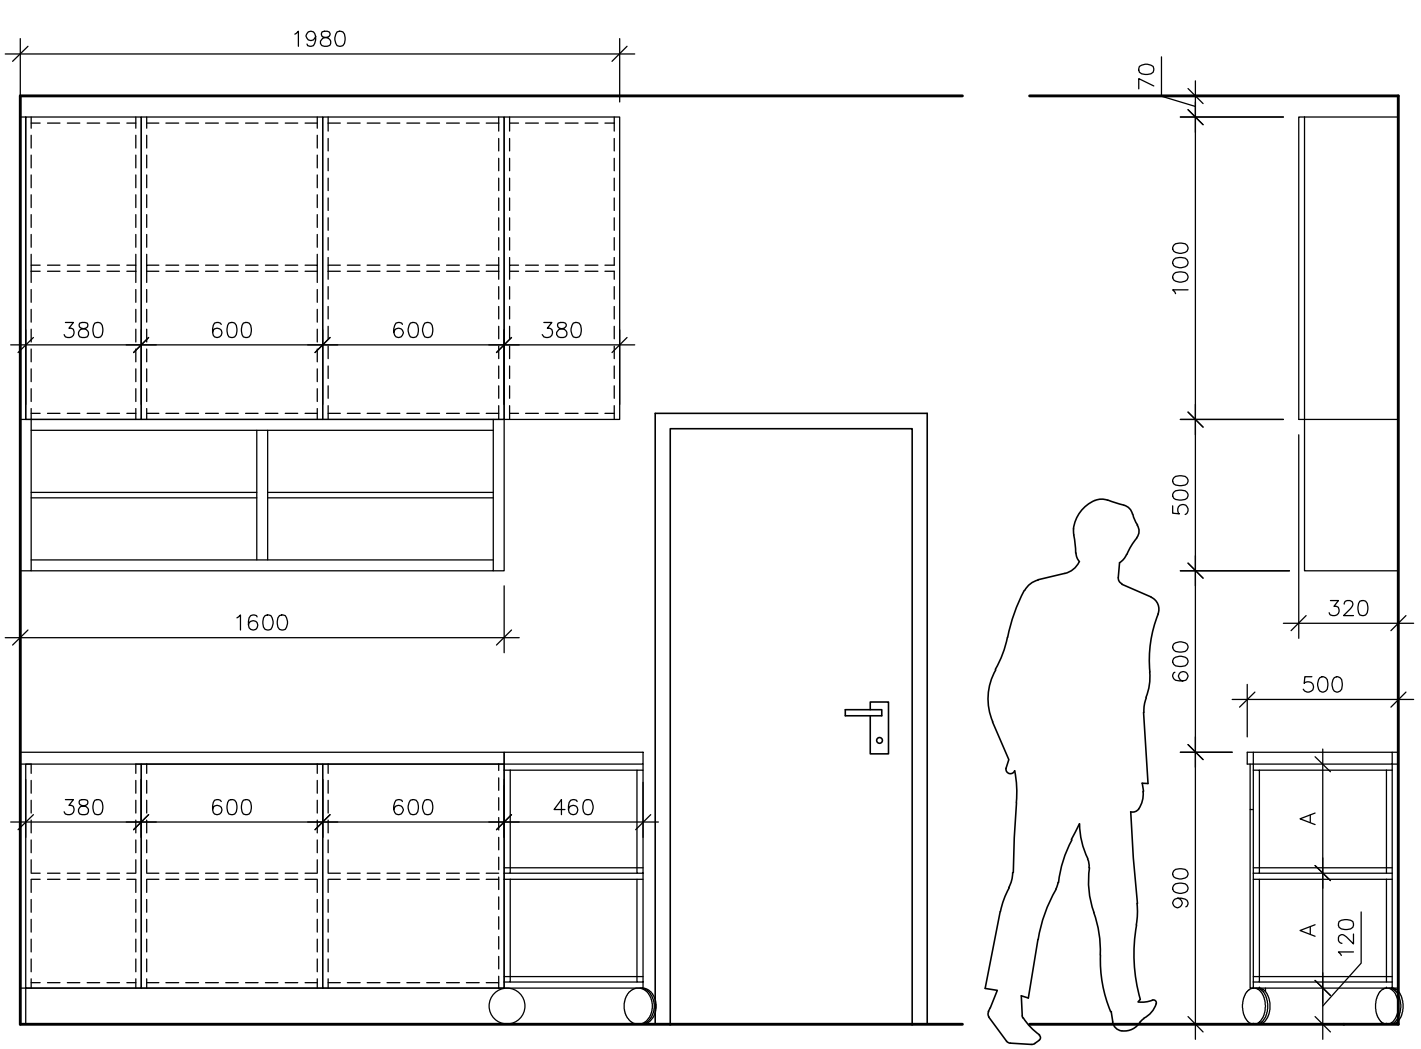


POHLED ČELNÍ – KUCHYŇKA


POHLED BOČNÍ

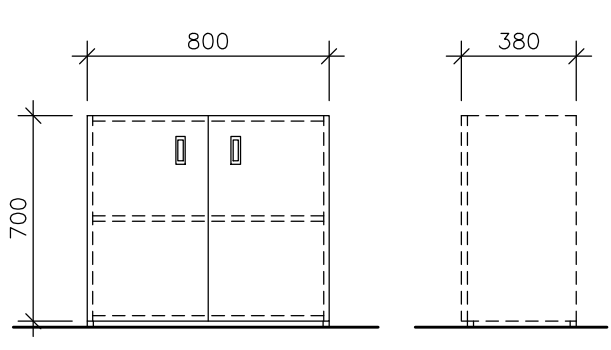


POHLEDY – SKŘÍŇKA PARAPET

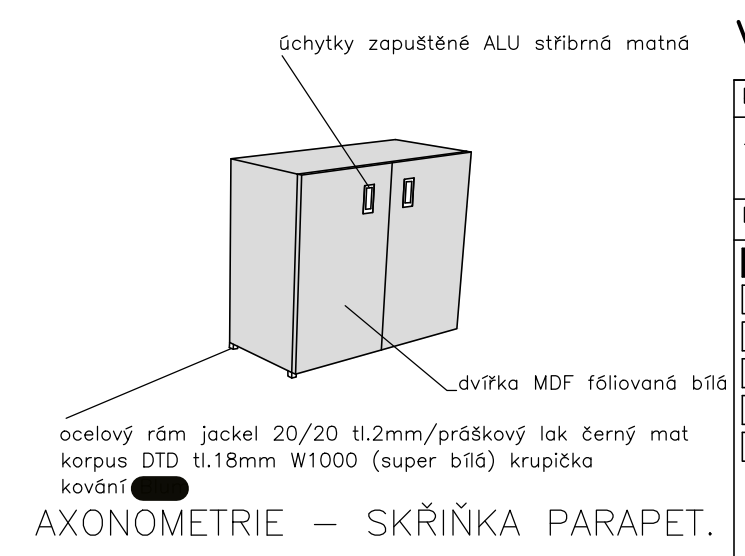

AXONOMETRIE – SKŘÍŇKA PARAPET.

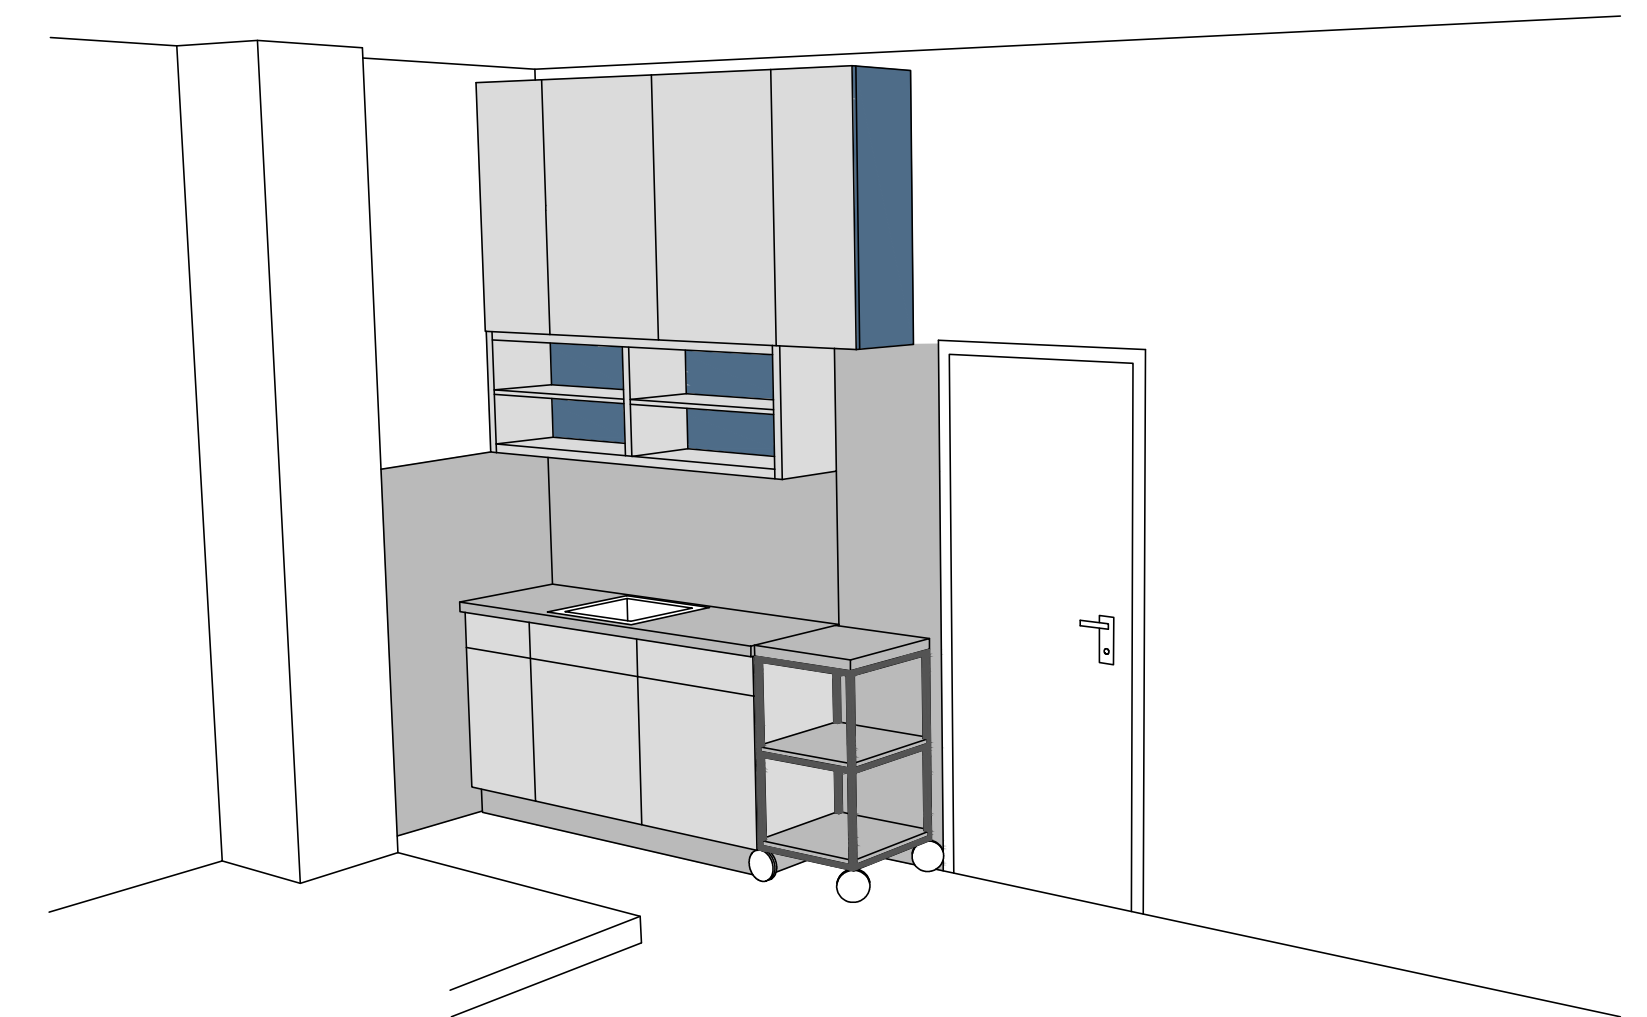


AXONOMETRIE – KUCHYŇKA UZAVŘENÉ ÚLOŽNÉ PROSTORY

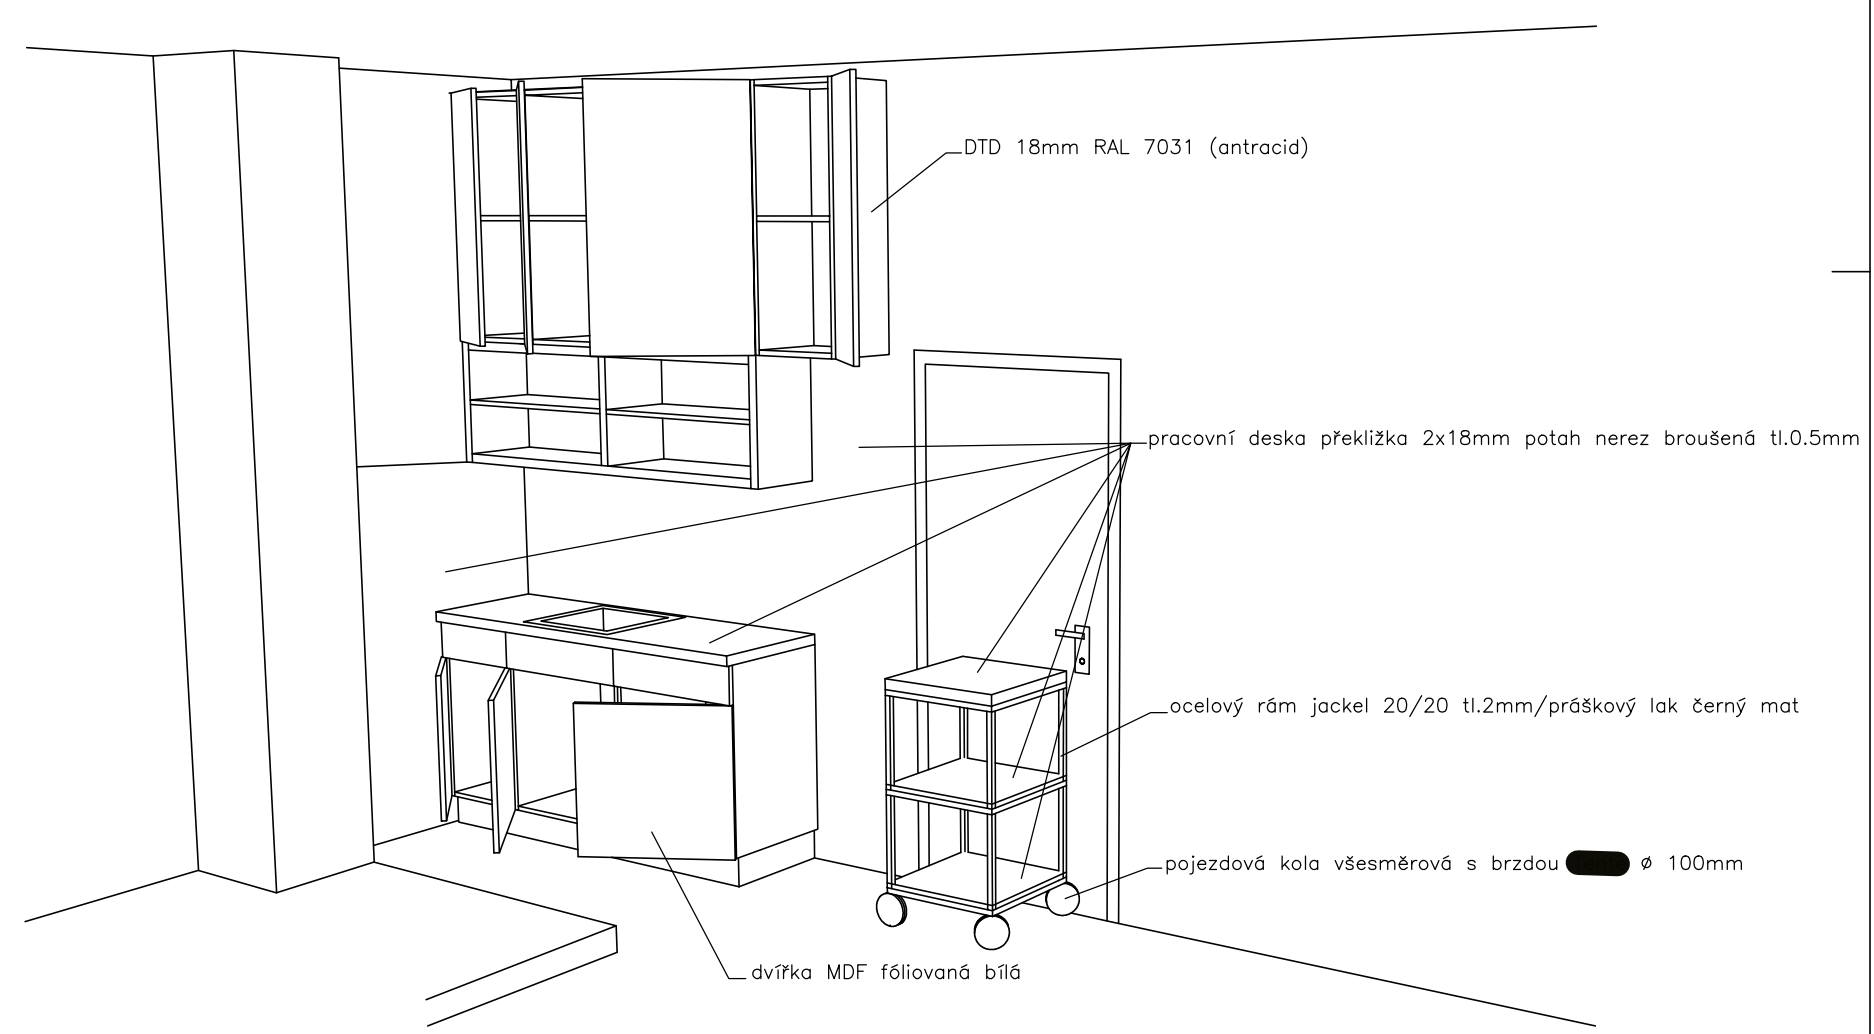

AXONOMETRIE – KUCHYŇKA OTEVŘENÉ ÚLOŽNÉ PROSTORY

korpus DTD tl.18mm W1000 (super bílá) krupička  
kování  
úchytka zapuštěné ALU stříbrná matná

V PRŮBĚHU REALIZACE DOPORUČENÁ ÚČAST ARCHITEKTA

KRESLIL	PROJEKTANT	ZODP.PROJEKTANT	ARCHITEKT	<div> www.skolnidiliny.org 608 362 438/722 643 190</div>
-	-	-	MgA. Ondřej Elfmark	
INVESTOR ZŠ CHVALETICKÁ, Chvaletická 918/3, 198 00 Praha 14				<div>DATUM02/2017</div> <div>STUPEŇstudie</div> <div>FORMÁT A2</div> <div>MĚŘÍTKO1:50</div> <div>Č.ZAK.-</div>
<div><div><input checked="" type="checkbox"/> ARCHIT.STAVEB.</div><div><input type="checkbox"/> KONSTRUKCE</div><div><input type="checkbox"/> ZDRAV.INSTALACE</div><div><input type="checkbox"/> VYTÁPĚNÍ</div><div><input type="checkbox"/> ELEKTROINSTALACE</div><div><input type="checkbox"/> VZDUCHOTECHNIKA</div></div>	<div>NÁZEV A MÍSTO STAVBY</div> <div>REKONSTRUKCE BIOLOGIE</div> <div>ZŠ CHVALETICKÁ</div> <div>Chvaletická 918/3, 198 00 Praha 14</div>			
OBSAH				
STAVEBNĚ TRUHL.ČÁST-1.NP				
navrhovaný stav-půdorys/pohledy				<div>STAVEBNÍ OBJEKT1.1/1.2</div> <div>ČÍSLO VÝKRESUD/01</div>