
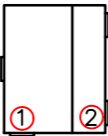


POZNÁMKY

- Projektová dokumentace pro provedení stavby je provedena v souladu se zákonem č. 134/2016 Sb., (Zákon o zadání veřejných zakázek, ve znění pozdějších předpisů). Dokumentace neobsahuje označení konkrétních výrobků, ani referenčních.

Měřítko: 1:100

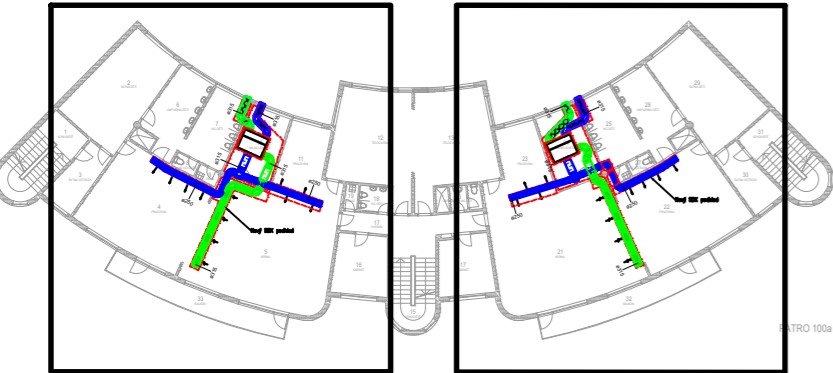

- 1 Decentrální jednotka
- 2 Přídavný chladicí komponent

- Přiváděný vzduch (Supply air)
- ↘ Odtahovaný vzduch (Exhaust air)
- ← Přepouštěný vzduch (Transfer air)
- ▬ Tlumič hluku (Sound absorber)

GENERÁLNÍ PROJEKTANT: a3atelier s.r.o.	DATUM: 05/2021
STAVEBNÍK: Městská část Praha 14	STUPEŇ PD: DPS dle zákona č. 134/2016 Sb., o zadávání v.z.
AKCE: Dílič energetická renovace objektu MŠ Bobkova, Praha 14 - Realizace systému nuceného větrání s rekuperací odpadního tepla	ČÍSLO VÝKRESU: D-1-4-A-2-1-1
NÁZEV VÝKRESU / ČÁSTI: Objekt A - Púdorys 1.NP - VZT	