



Pohled severní

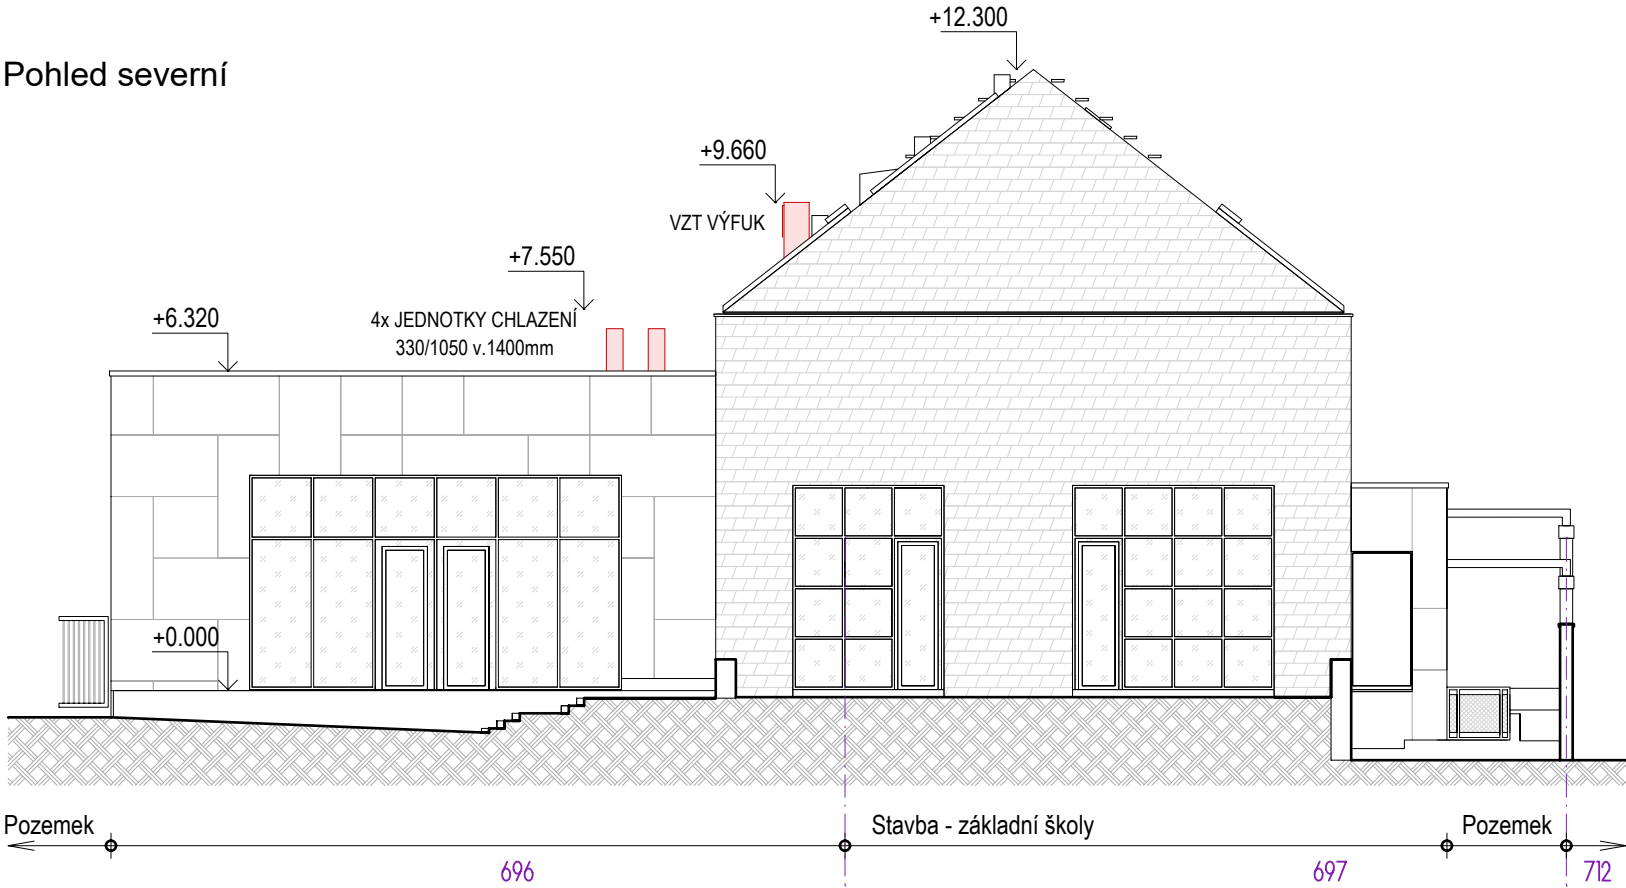

Pohled západní

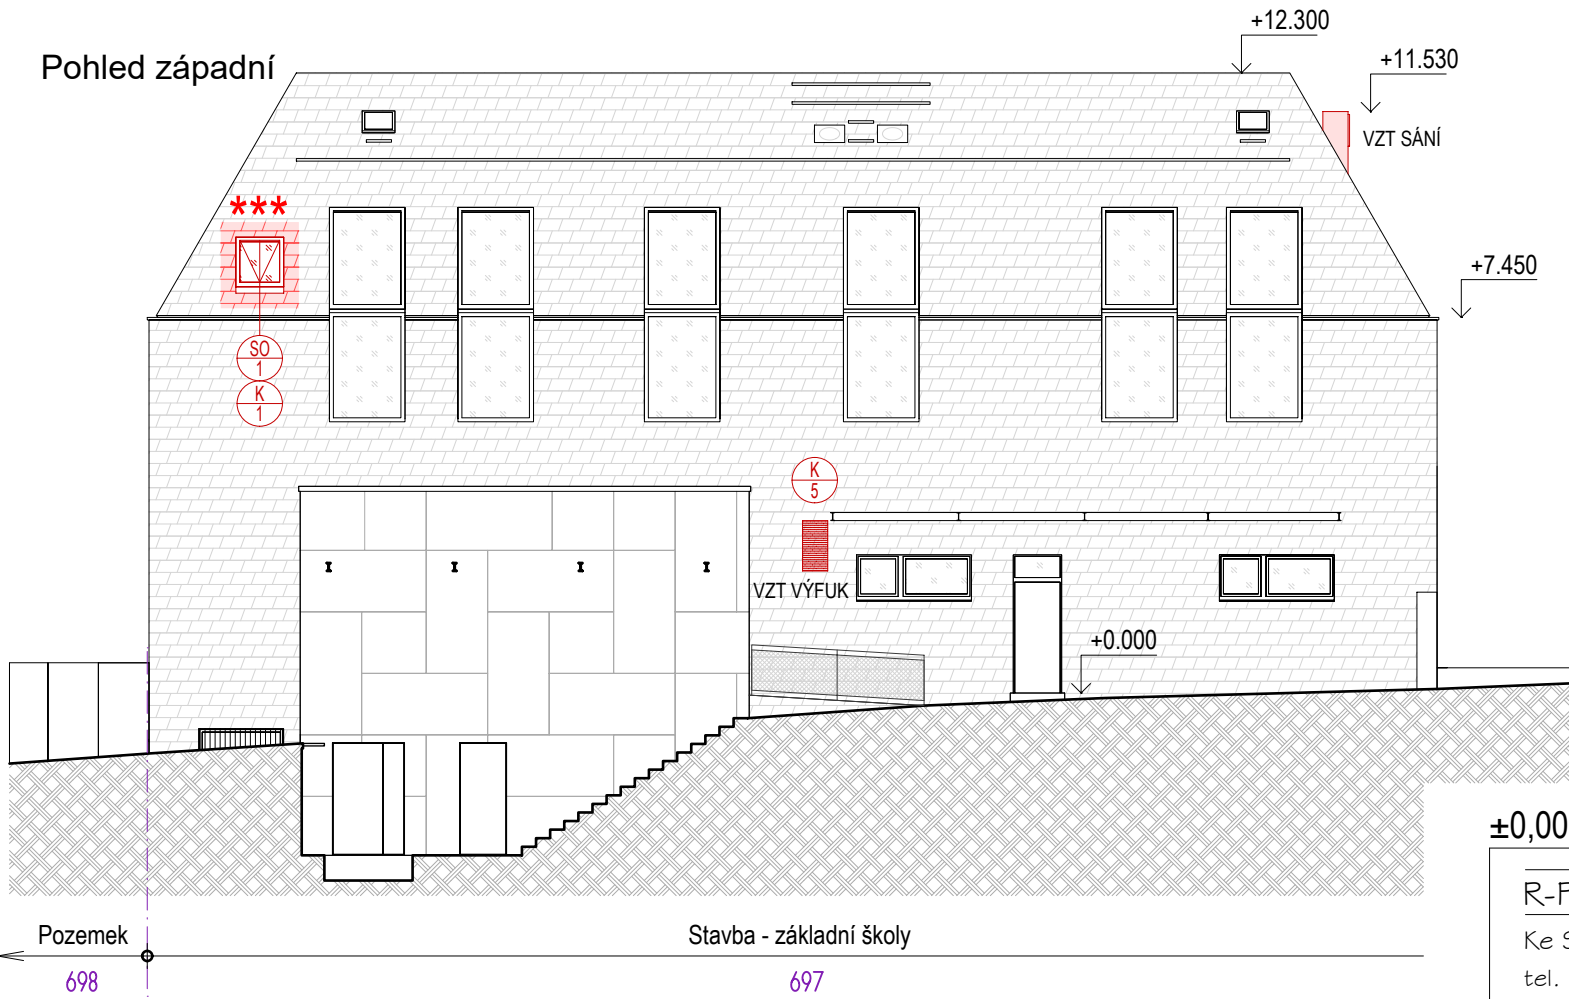

LEGENDA

- Obklad z vláknocementových šablon
- Obklad z vláknocementových desek - velkoformátových
- Zasklení
- Rostlý terén

±0,00 = 236,000 BpV

<div>R-Projekt 07 Praha s.r.o.</div> <div>Ke Strašnické 8/1795, Praha 10</div> <div>tel. 261 305 100, 261 305 101</div> <div>e-mail: jiri.padevet@rprojekt07.cz</div>	<div>AKCE</div> <div>Změna využití komunitního centra na základní školu Baštyřská 67/2, Praha 9, kú. Hostavice</div>	VED.PROJ.		ING. J. PADEVĚT	
		ZODP.PROJ.		ING. J. PADEVĚT	
		SPOLUPR.		VÍT KALIBA	
		ZAK.Č.		0009 0114 40	
<div>OBJEDNAVATEL</div> <div>MČ Praha 14</div> <div>Bratří Venclíků 1073</div> <div>198 21 Praha 9</div>	<div>VÝKRES</div> <div>Pohledy S + Z</div> <div>NAVRHOVANÝ STAV</div>	STUPEŇ	DZS + DPS	D1.1	7.2
		FORM.	A3		
		MĚŘ.:	1:100		
		DATUM	05/2023		
				PROFESE	VÝKRES