

R–Projekt 07 Praha s.r.o. Ke Strašnické 8/1795, Praha 10 tel. 261 305 100, 261 305 101 email: jiri.padevet@projekt.cz	AKCE Změna využití komunitního centra na základní školu Baštýřská 67/2, Praha 9, kú. Hostavice	VED.PROJ.		ING. JIŘÍ PADEVĚT	
		ZODP.PROJ.		JIŘÍ FLOSMAN	
		SPOLUPR.			
		ZAK.Č.		0009 0114 40	
OBJEDNAVATEL MČ Praha 14 Bratří Venclíků 1073 198 21 Praha 9	VÝKRES Schéma rozvaděče RG okruhy gastro	STUPEŇ DZS + DPS		D.1.4 E	08 ČÍSLO
		FORM.			
		MĚŘ.			
		DATUM: 05/2023		PROFESE	

	1	2	3	4	5	6	7	8	9	10	11	12	13	14	15	16	17	
A																		
B																		
C																		
D																		
E																		
F																		
G																		
H																		
I																		
J																		
K																		
	1	2	3	4	5	6	7	8	9	10	11	12	13	14	15	16	17	
VYPRACOVAL: JIŘÍ FLOSMAN										INVESTOR:								
Kontroloval: JIŘÍ FLOSMAN										Obsah:								
Datum : 05/2023										ROZVADĚČ RG								
AKCE:										Listů: 8								
Změna využití komunitního centra na základní školu Baštyřská 67/2, Praha 9, kú. Hostavice										List: 2								

ROZVADĚČ RG

DRUH ROZVADĚČE : OCELOPLECHOVÝ
ROZMĚRY : 600/760/262.5
POLOHA : NA POVRCH
POŽÁRNÍ KLASIFIKACE : N/A
ZKRATOVÁ ODOLNOST : Iks = 10kA
KRYTÍ : IP43/20


PŘÍVOD : ZESPODA
VÝVODY : NAHORU/DOLŮ
BARVA : RAL 7035 – ŠEDÁ

NAPÁJECÍ SÍŤ: 3PEN,50Hz 400V/ 230V, TN–S
OCHRANA PŘED NEB.DOTYKOVÝM NAPĚTÍM
PROVEDENA DLE NORMY
ČSN 33 2000–4–41 ed.2 (8/ 2007)+Z1(4/ 2010):
ZÁKLADNÍ: IZOLACÍ, KRYTY NEBO PŘEPÁŽKY (viz.odst.411)
OCHRANNA OPATŘENÍ: AUT. ODPOJENÍ OD ZDROJE (viz.odst.412),
UZEMNĚNÍ,POSPOJENÍ (viz.odst.415.2)
ZVÝŠENÁ: DVOJITÁ NEBO ZESÍLENÁ IZOLACE
DOPLŇKOVÁ: PROUDOVÝM CHRÁNIČEM (viz.odst. 415.1)


VNĚJŠÍ VLIVY DLE ČSN 33 200–5–51 ed.3 (4/ 2010)+Z1(1/ 2014)

BEZPEČNOSTNÍ TABULKY :


0102 – POZOR, NAPĚTÍ ŽIVOTU NEBEZPEČNÉ
4301 – NEHAS VODOU ANI PĚNOVÝMI PŘÍSTROJI

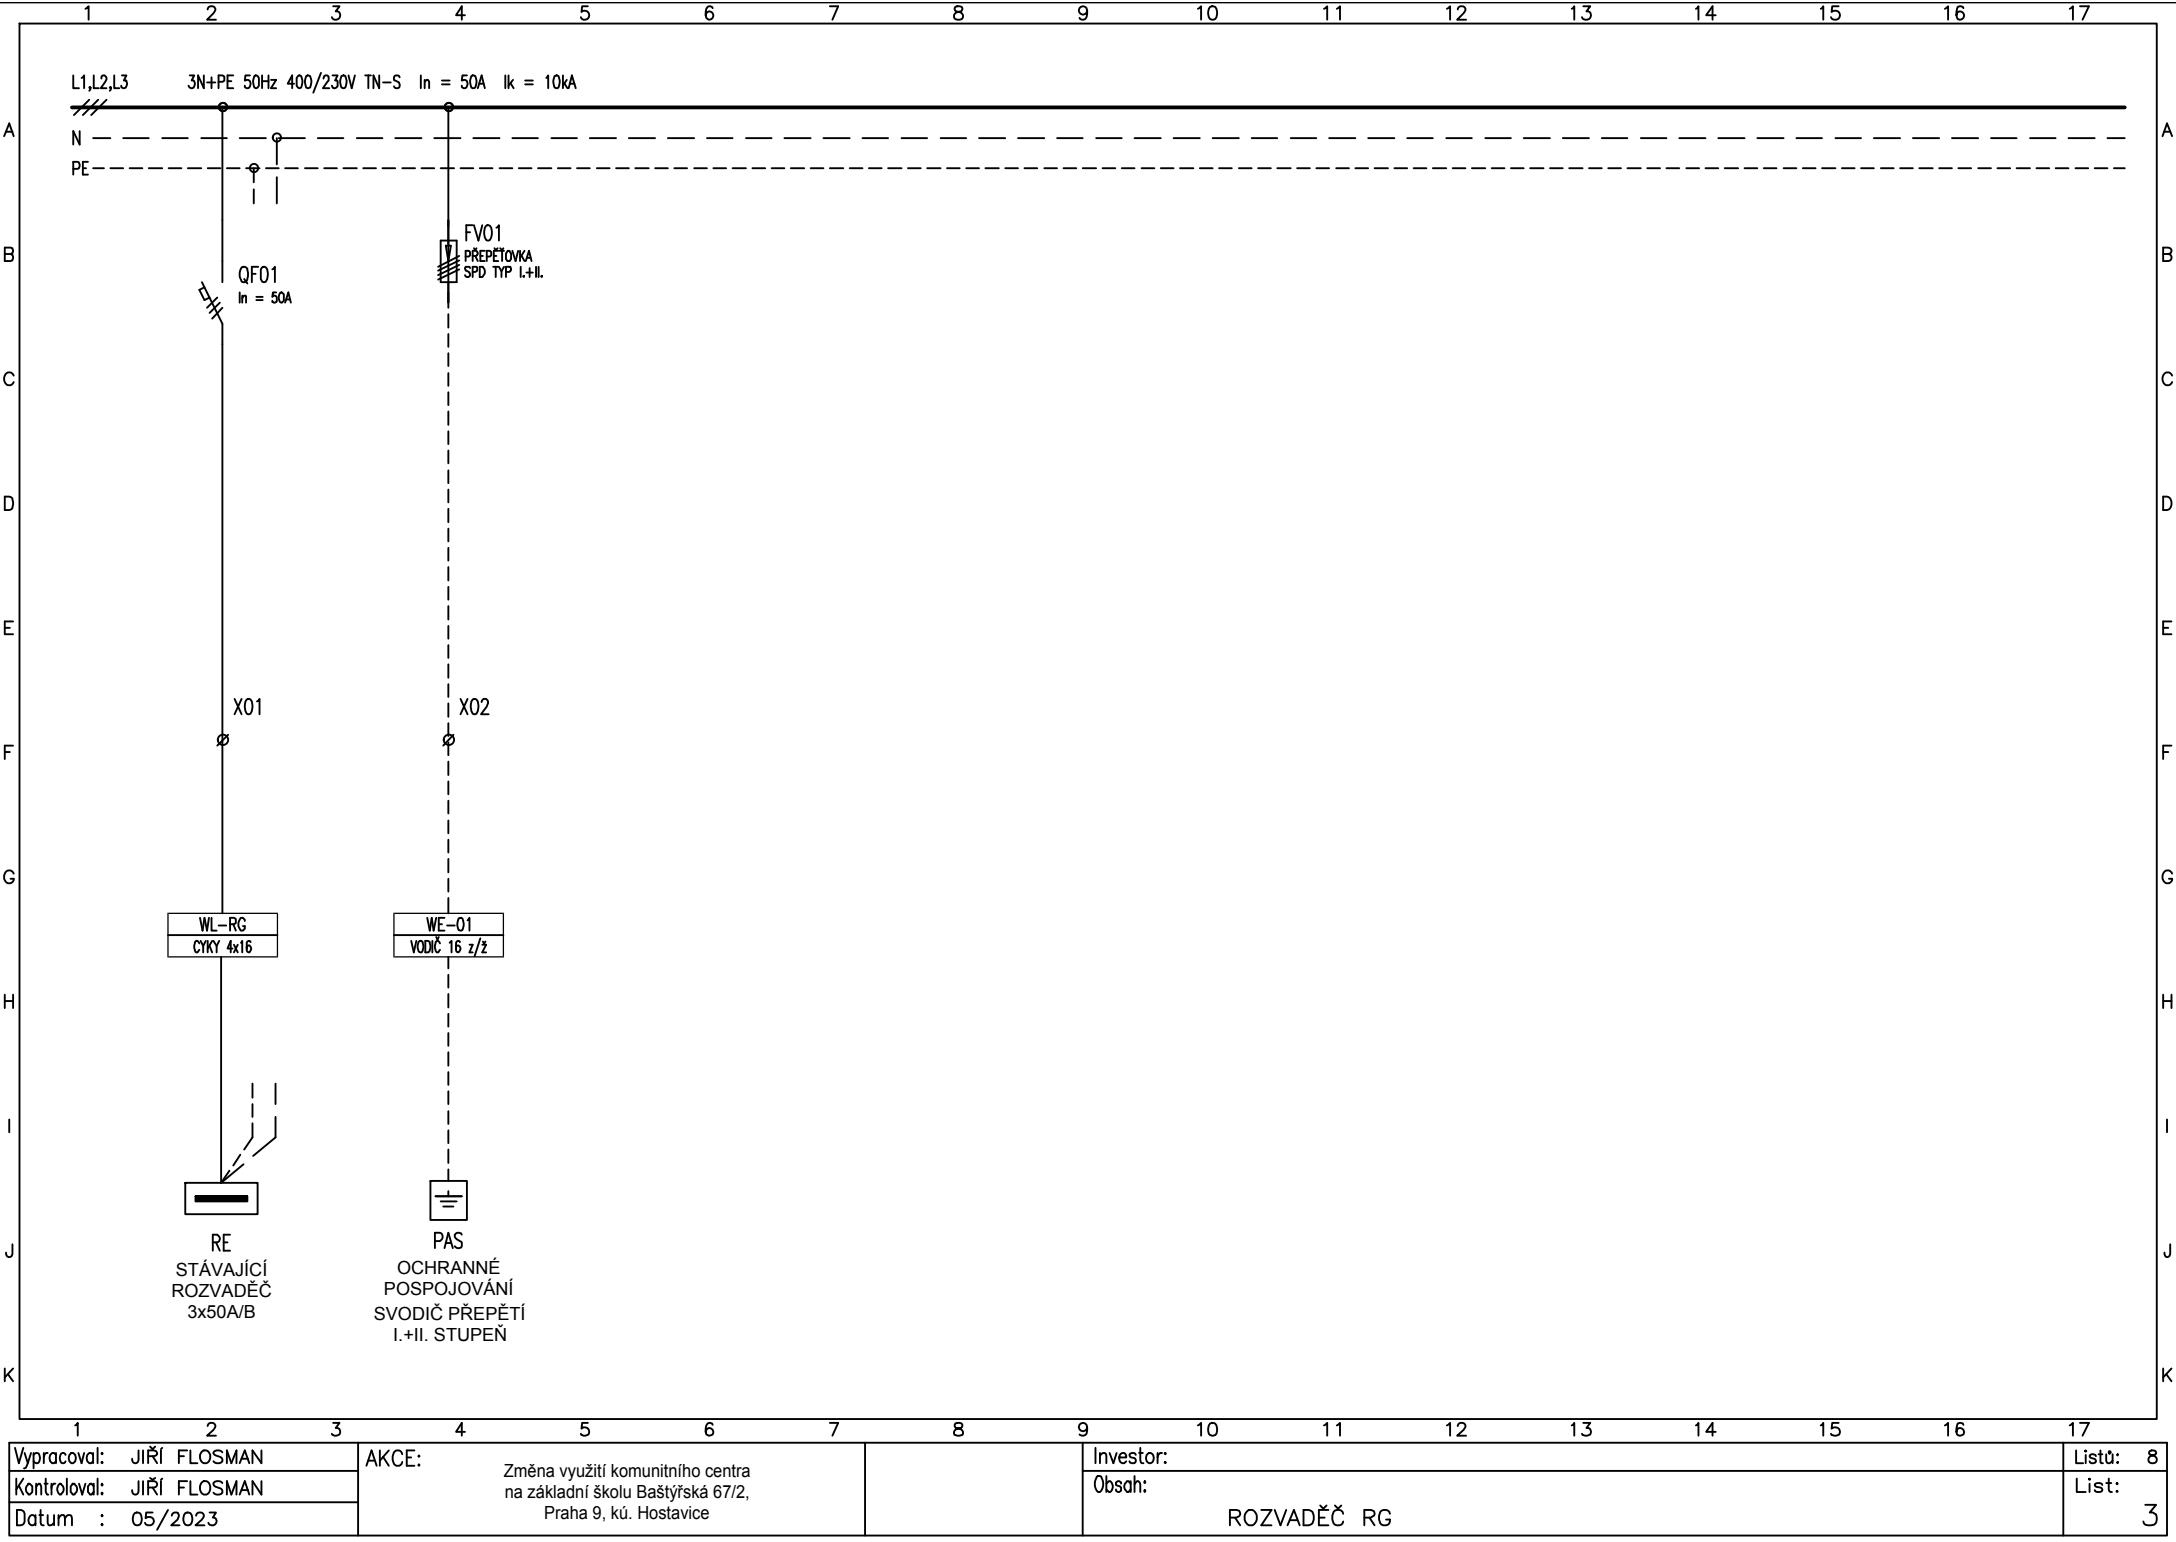


Vypracoval: JIŘÍ FLOSMAN	AKCE: Změna využití komunitního centra na základní školu Baštyřská 67/2, Praha 9, kú. Hostavice	Investor:	Listů: 8
Kontroloval: JIŘÍ FLOSMAN			List:
Datum : 05/2023			ROZVADĚČ RG

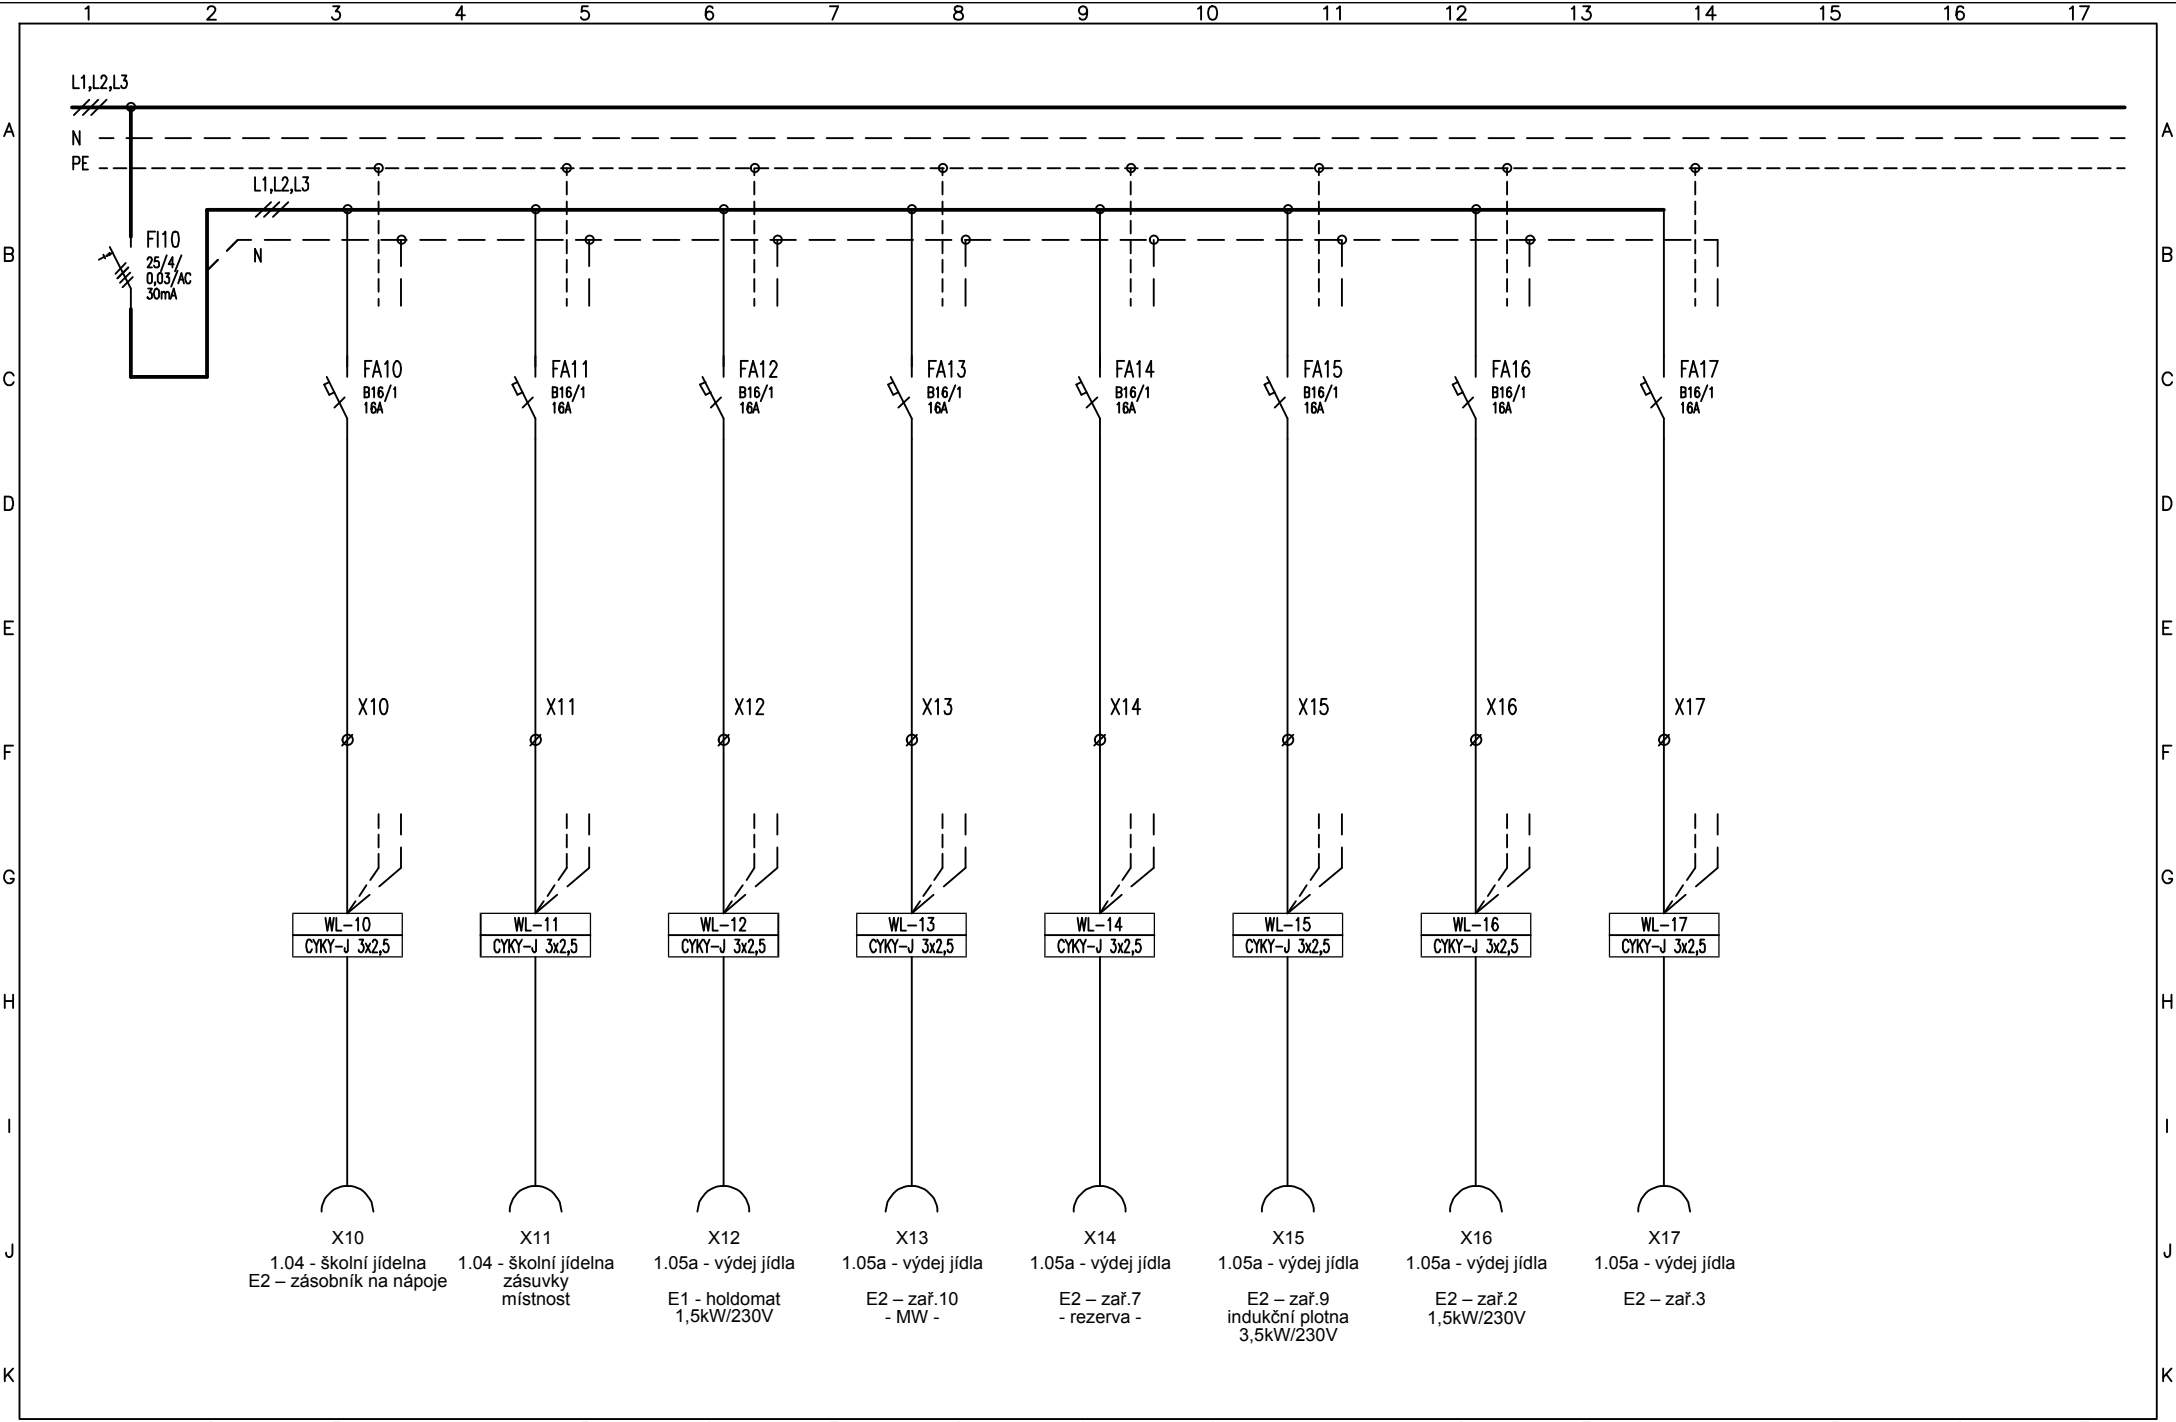


1	2	3	4	5	6	7	8	9	10	11	12	13	14	15	16	17
Vypracoval: JIŘÍ FLOSMAN			AKCE: Změna využití komunitního centra na základní školu Baštyřská 67/2, Praha 9, kú. Hostavice					Investor:								Listů: 8
Kontroloval: JIŘÍ FLOSMAN								Obsah:								List:
Datum : 05/2023								ROZVADĚČ RG								5

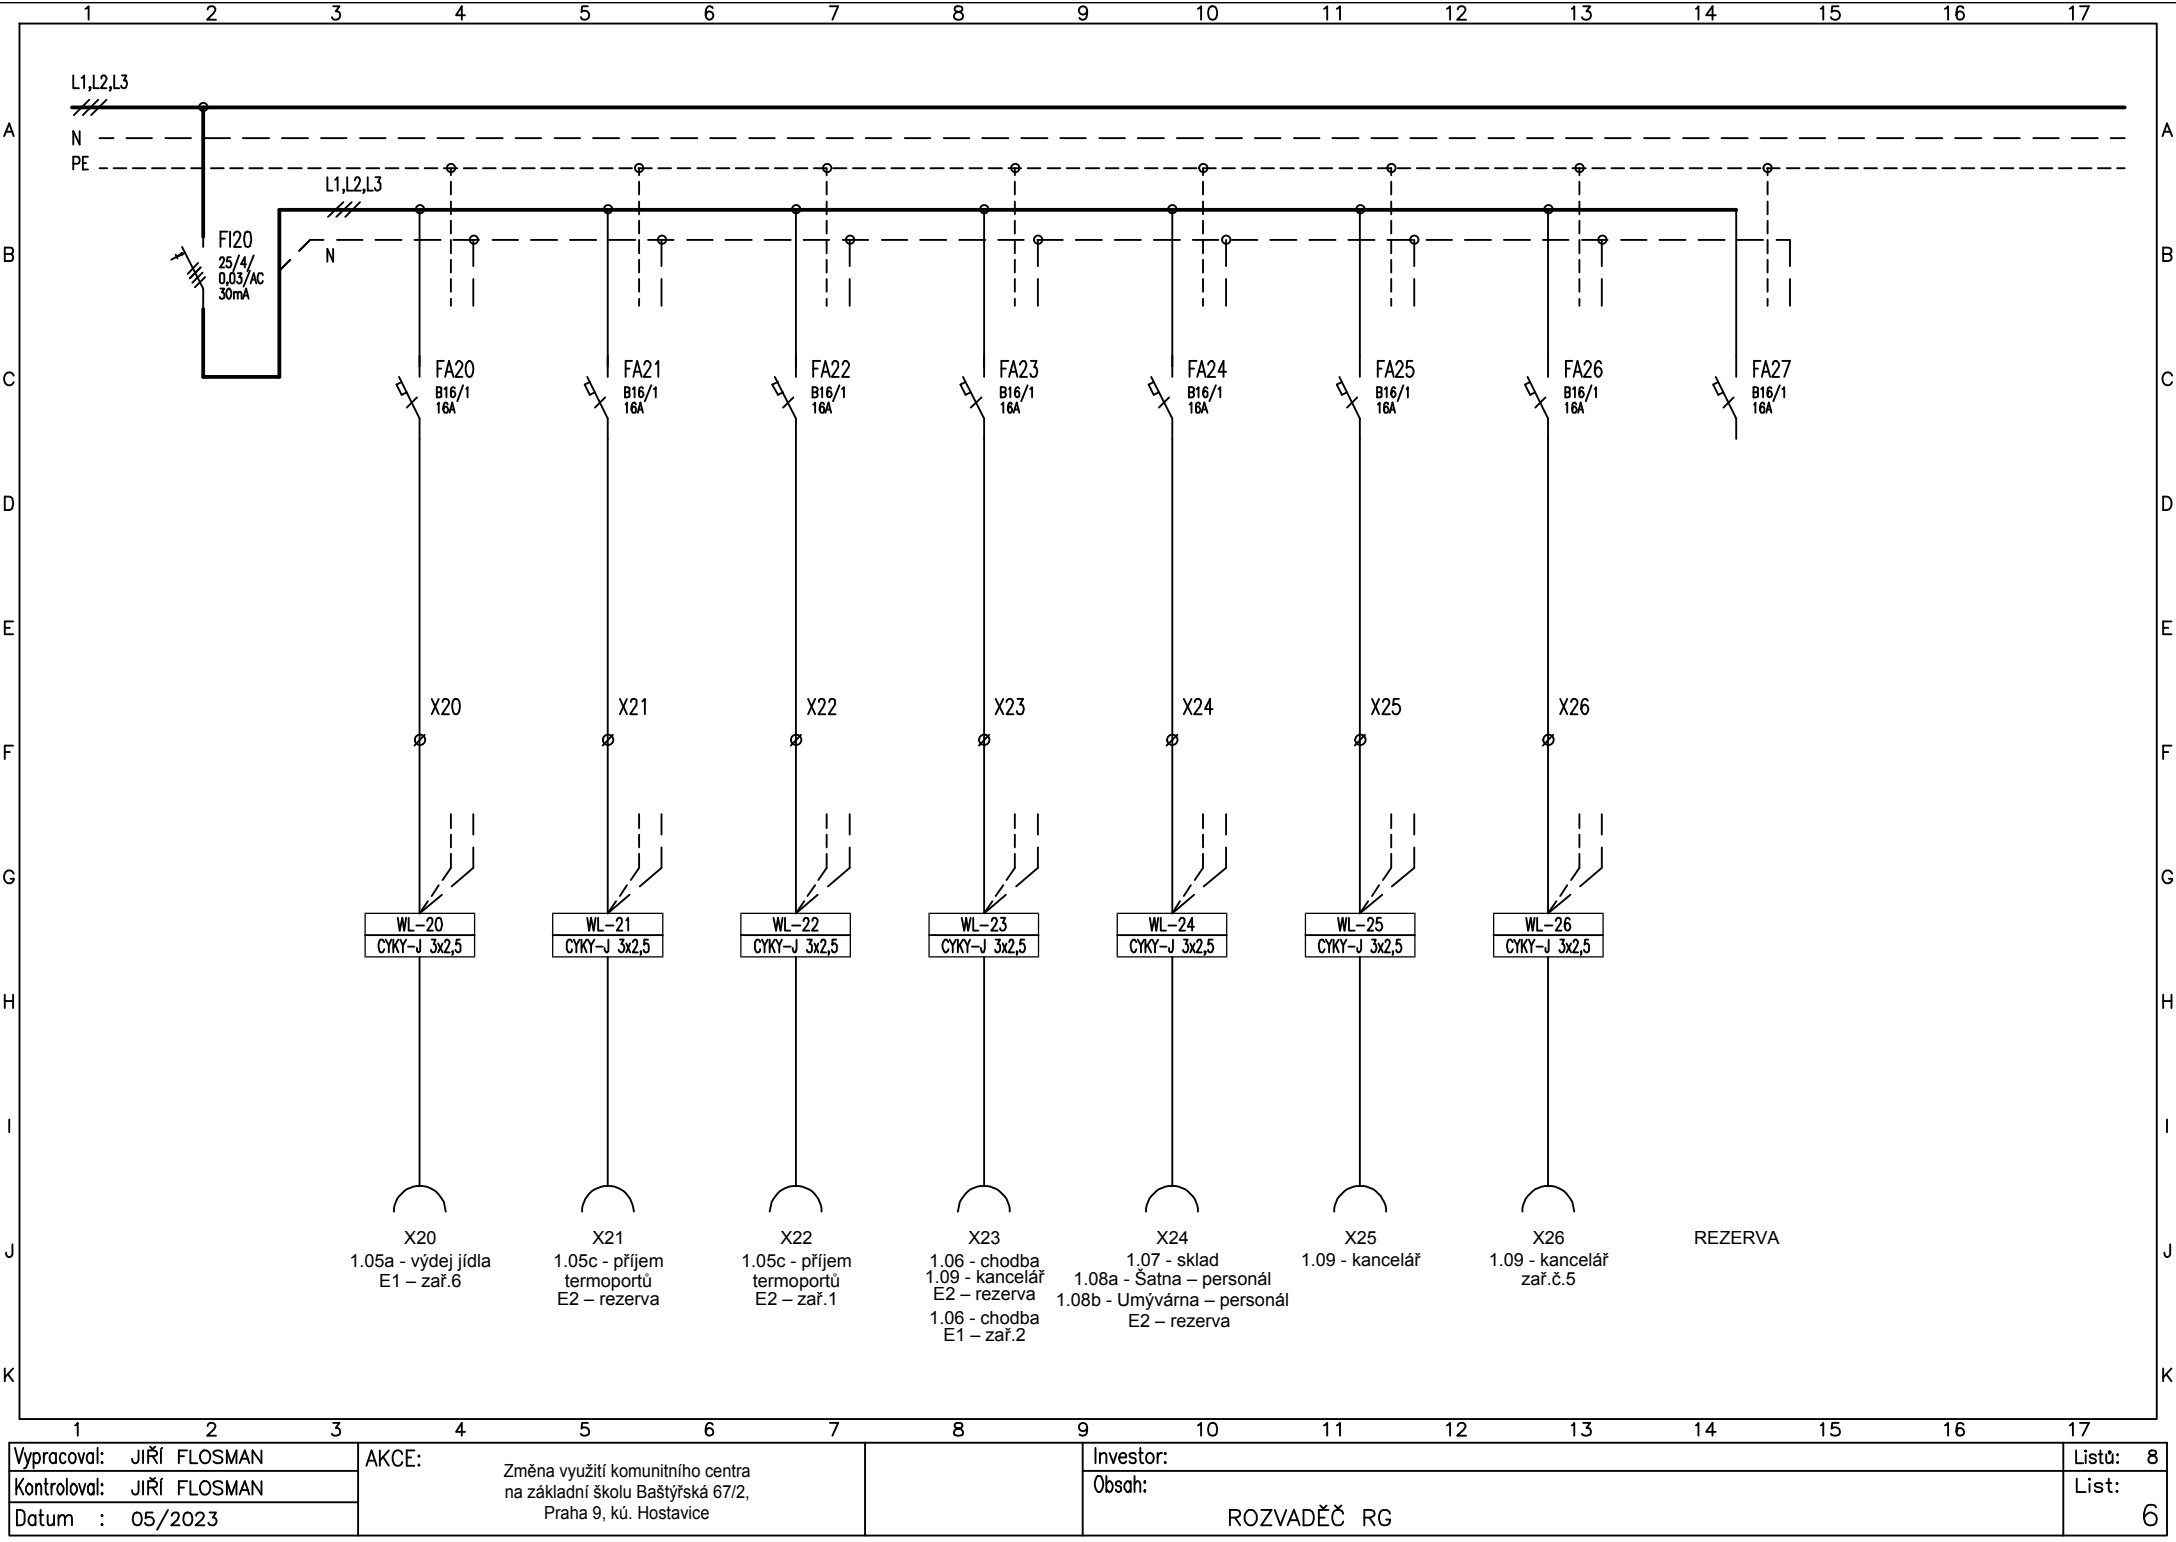

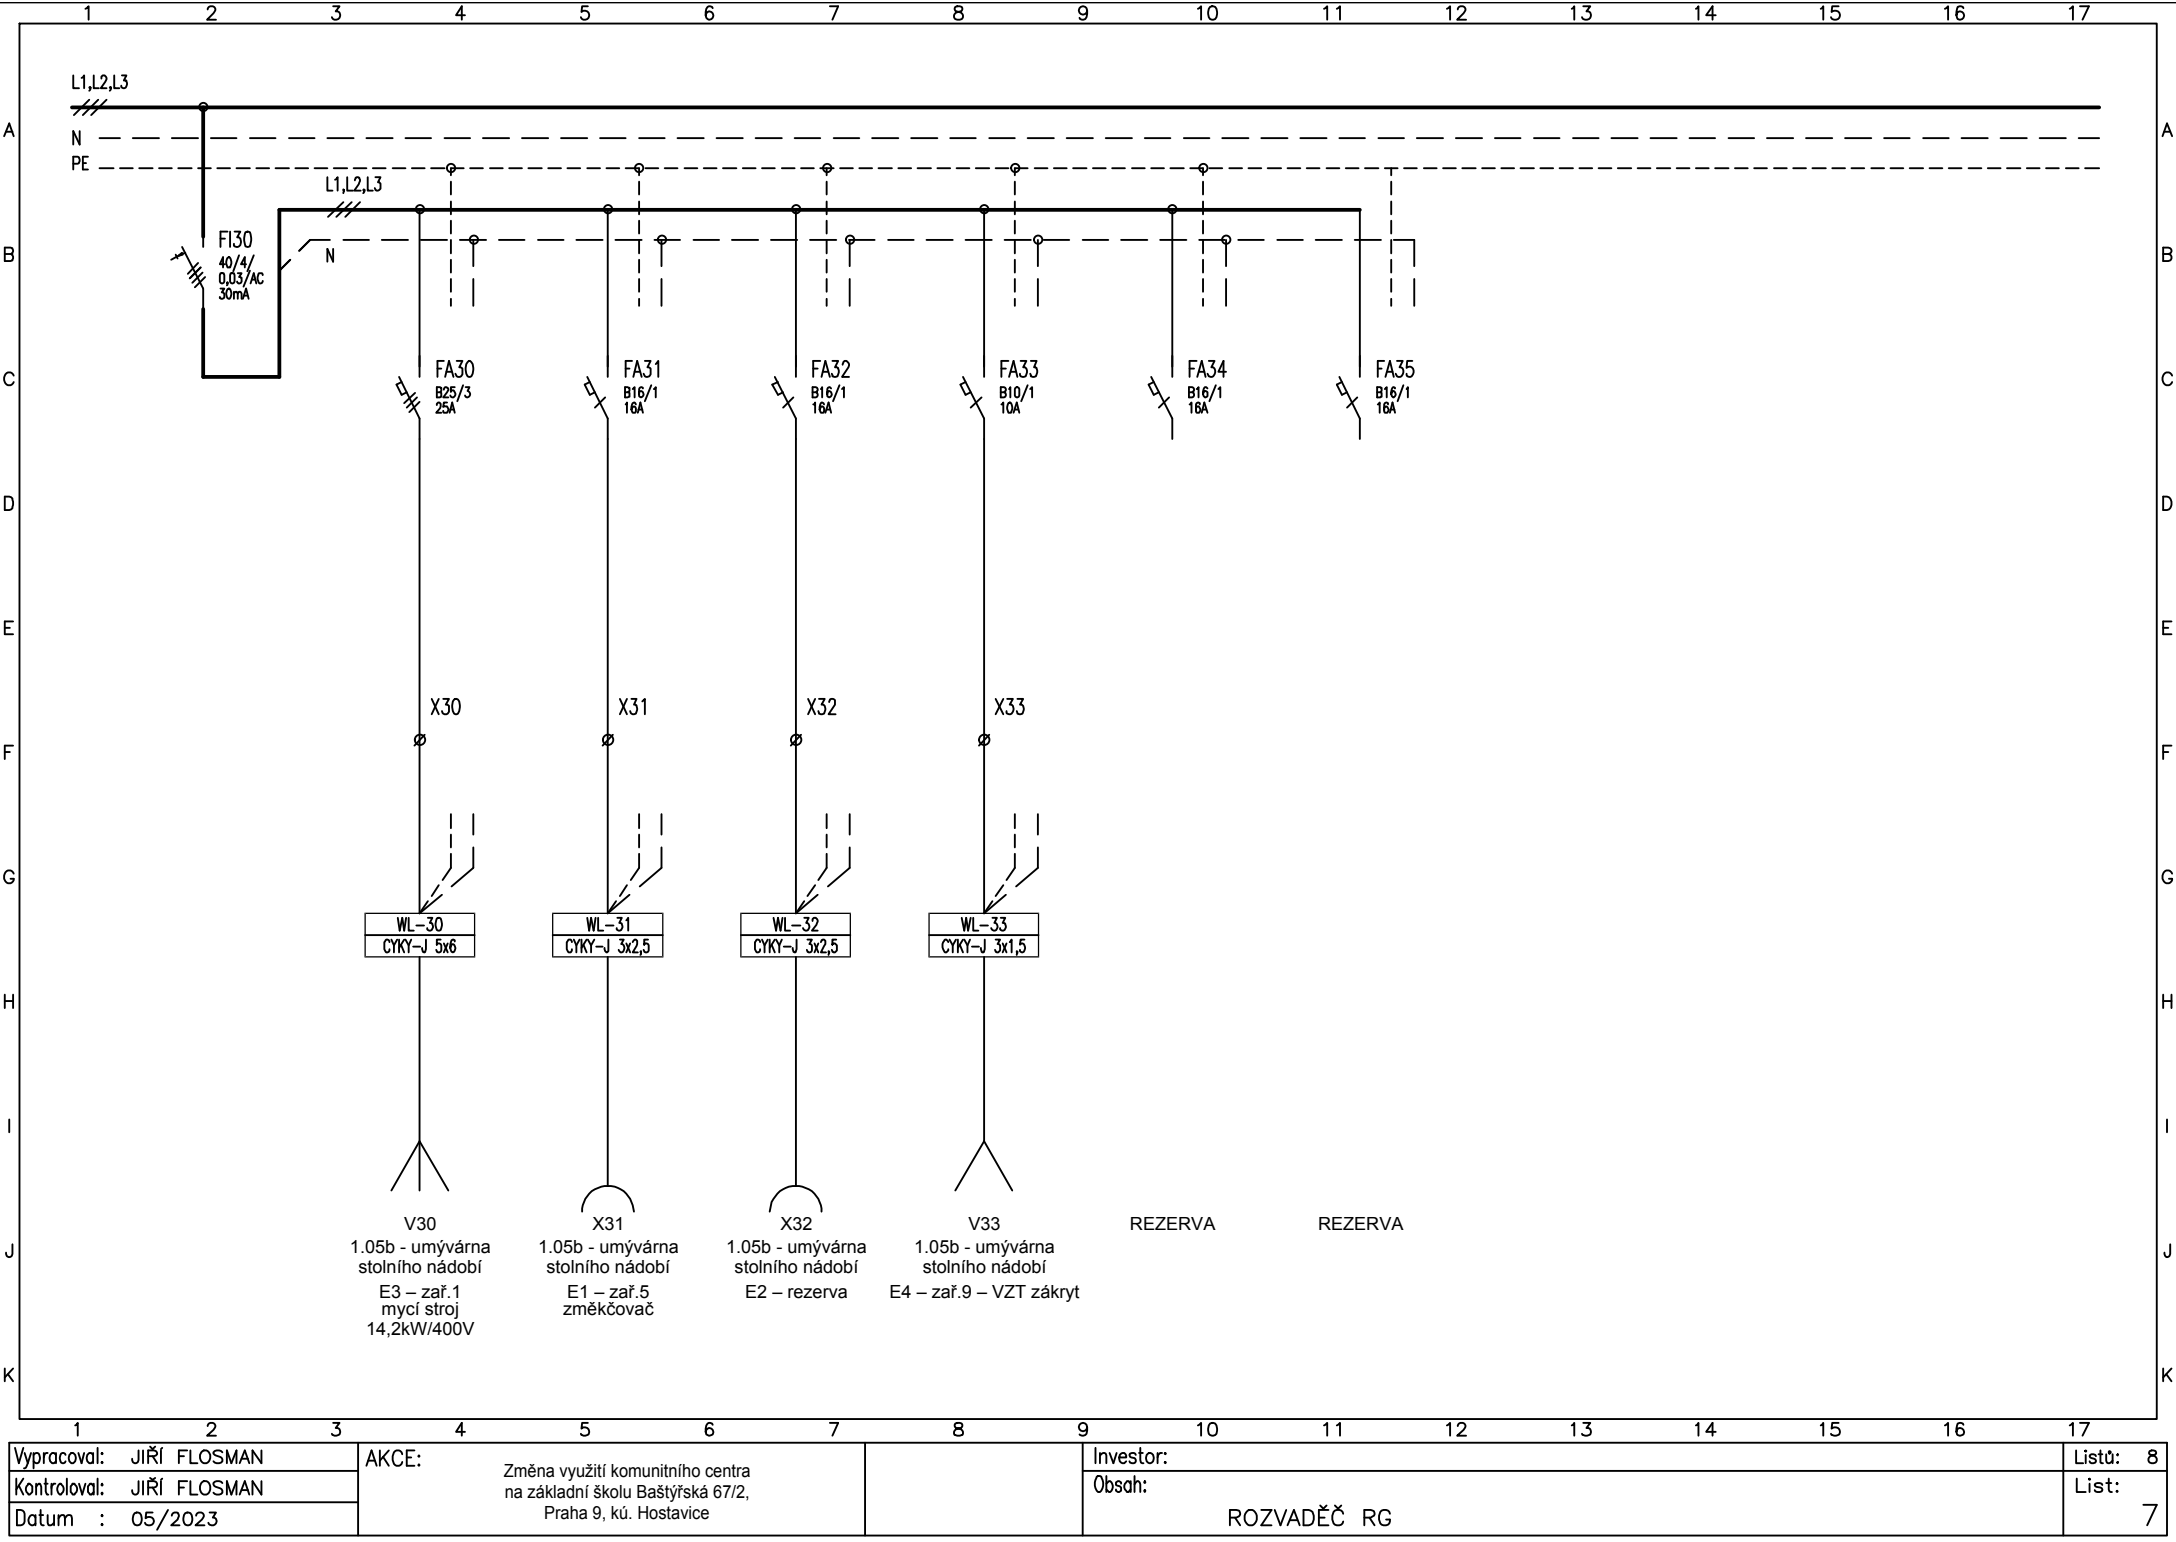

Vypracoval: Jiří FLOSMAN	AKCE: Změna využití komunitního centra na základní školu Baštyřská 67/2, Praha 9, kú. Hostavice	Investor:	Listů: 8
Kontroloval: Jiří FLOSMAN		Obsah:	List: 7
Datum : 05/2023		ROZVADĚČ RG	

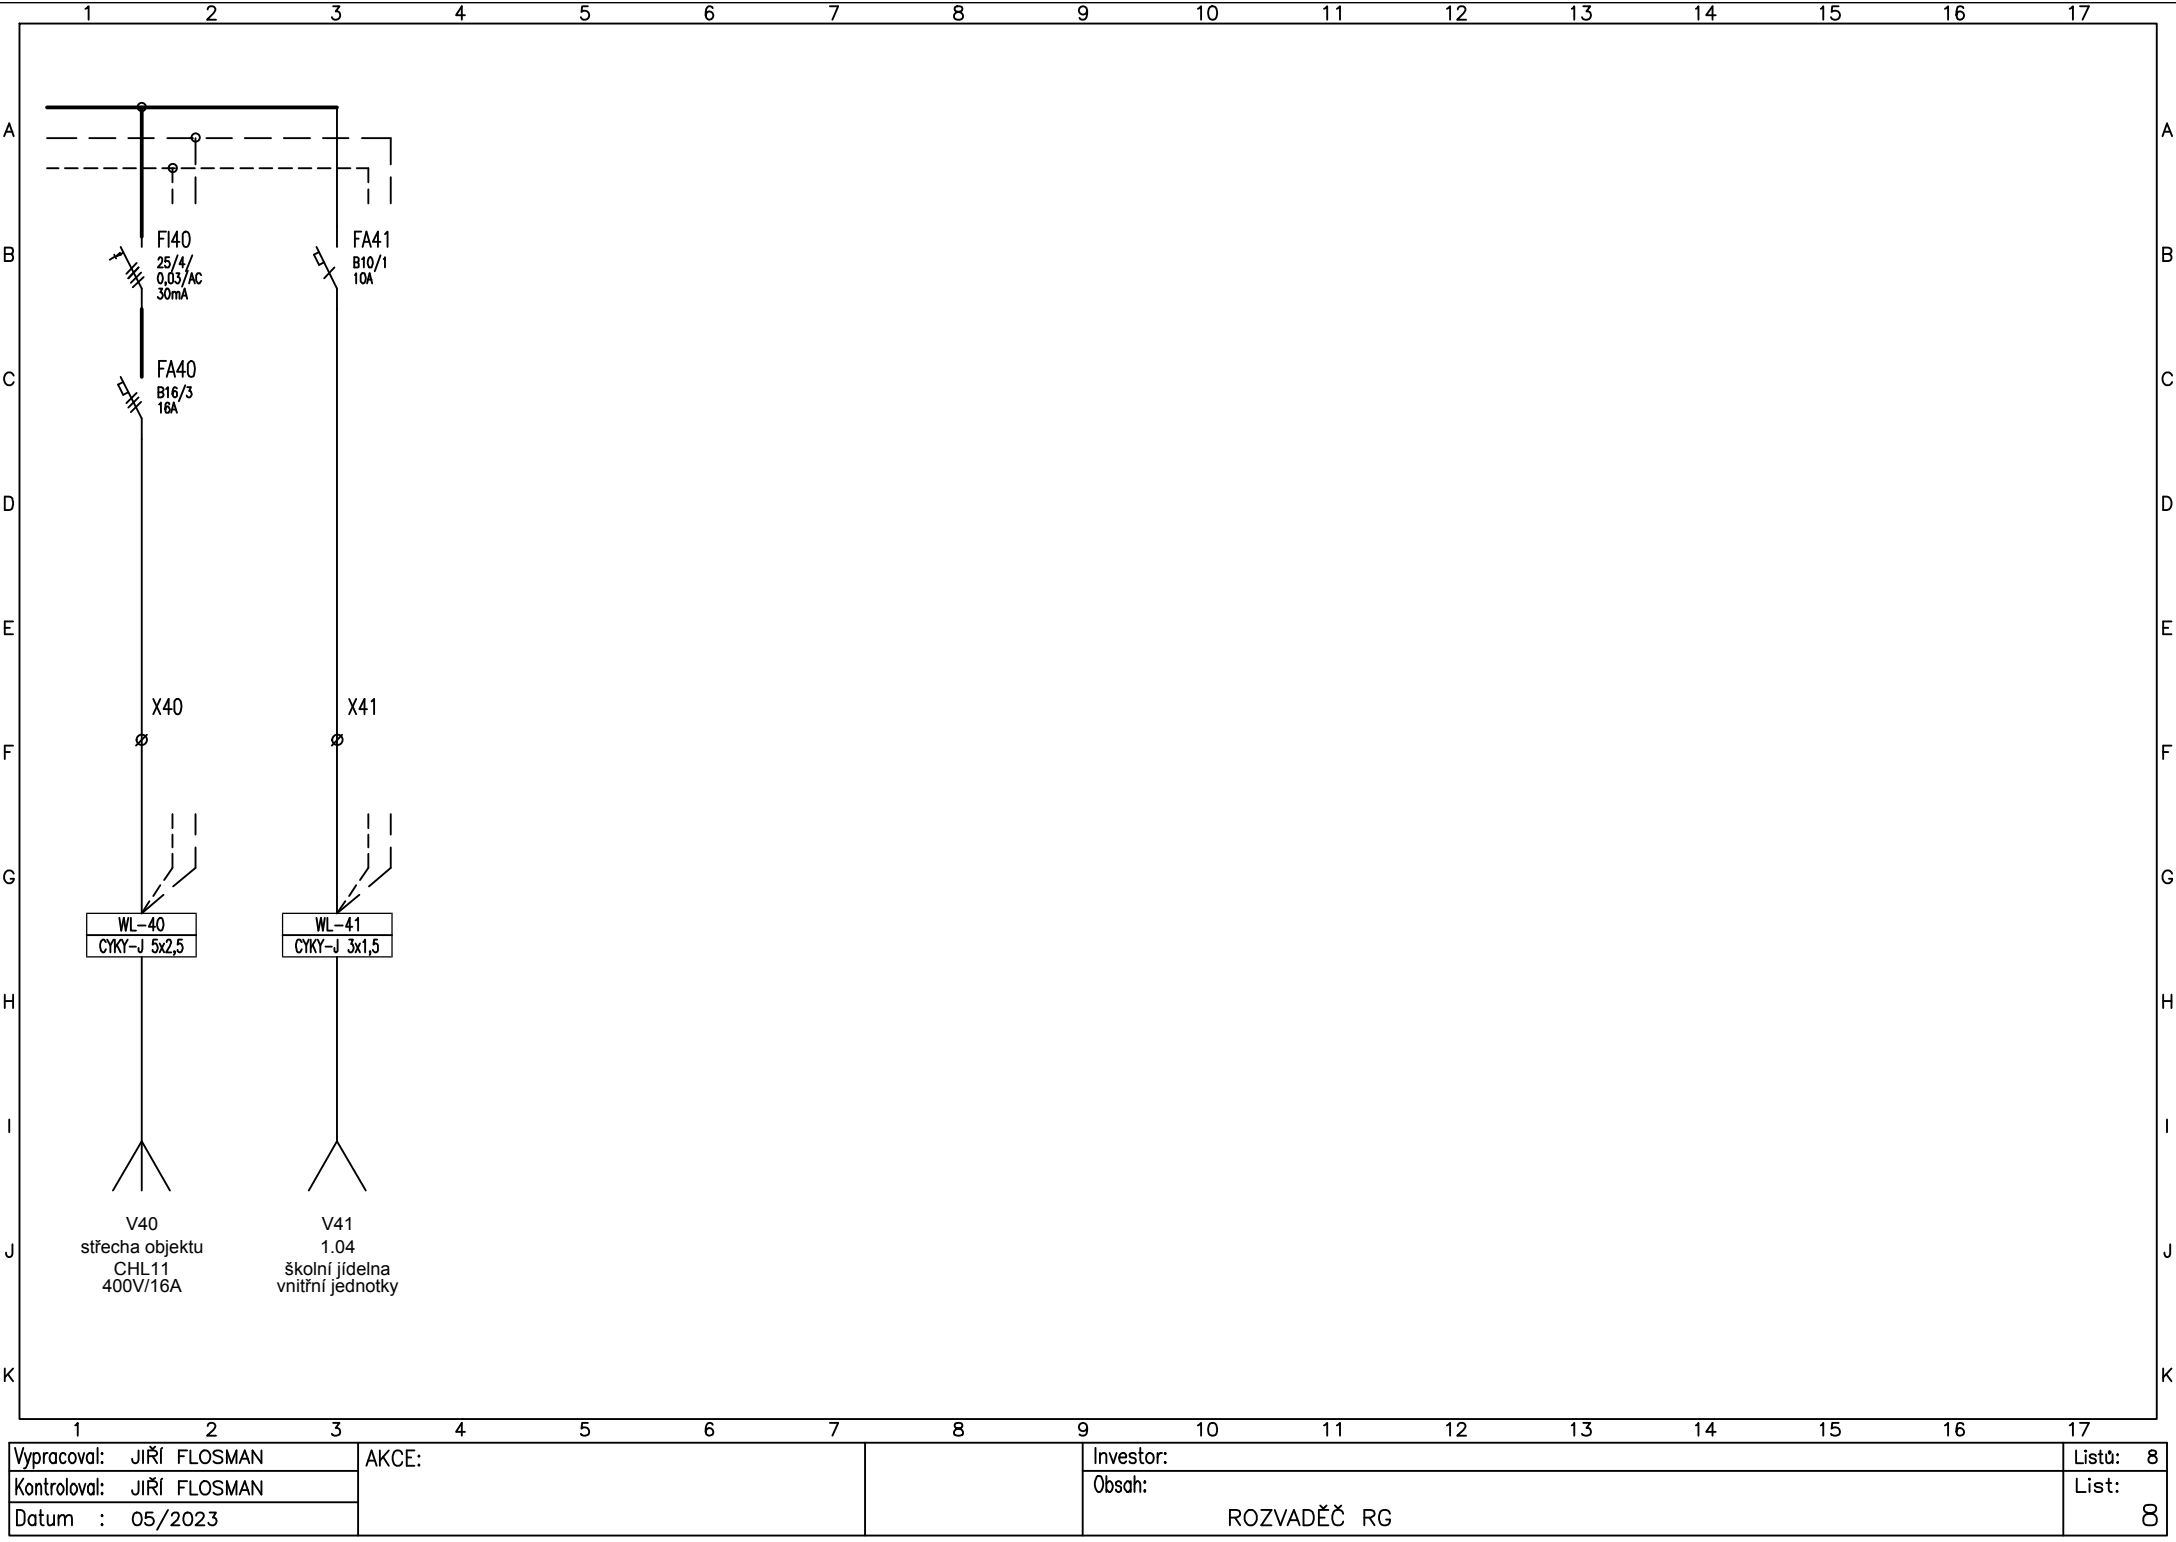

Vypracoval: JIŘÍ FLOSMAN	AKCE:		Investor:	Listů: 8
Kontroloval: JIŘÍ FLOSMAN			Obsah:	List: 8
Datum : 05/2023			ROZVADĚČ RG	