
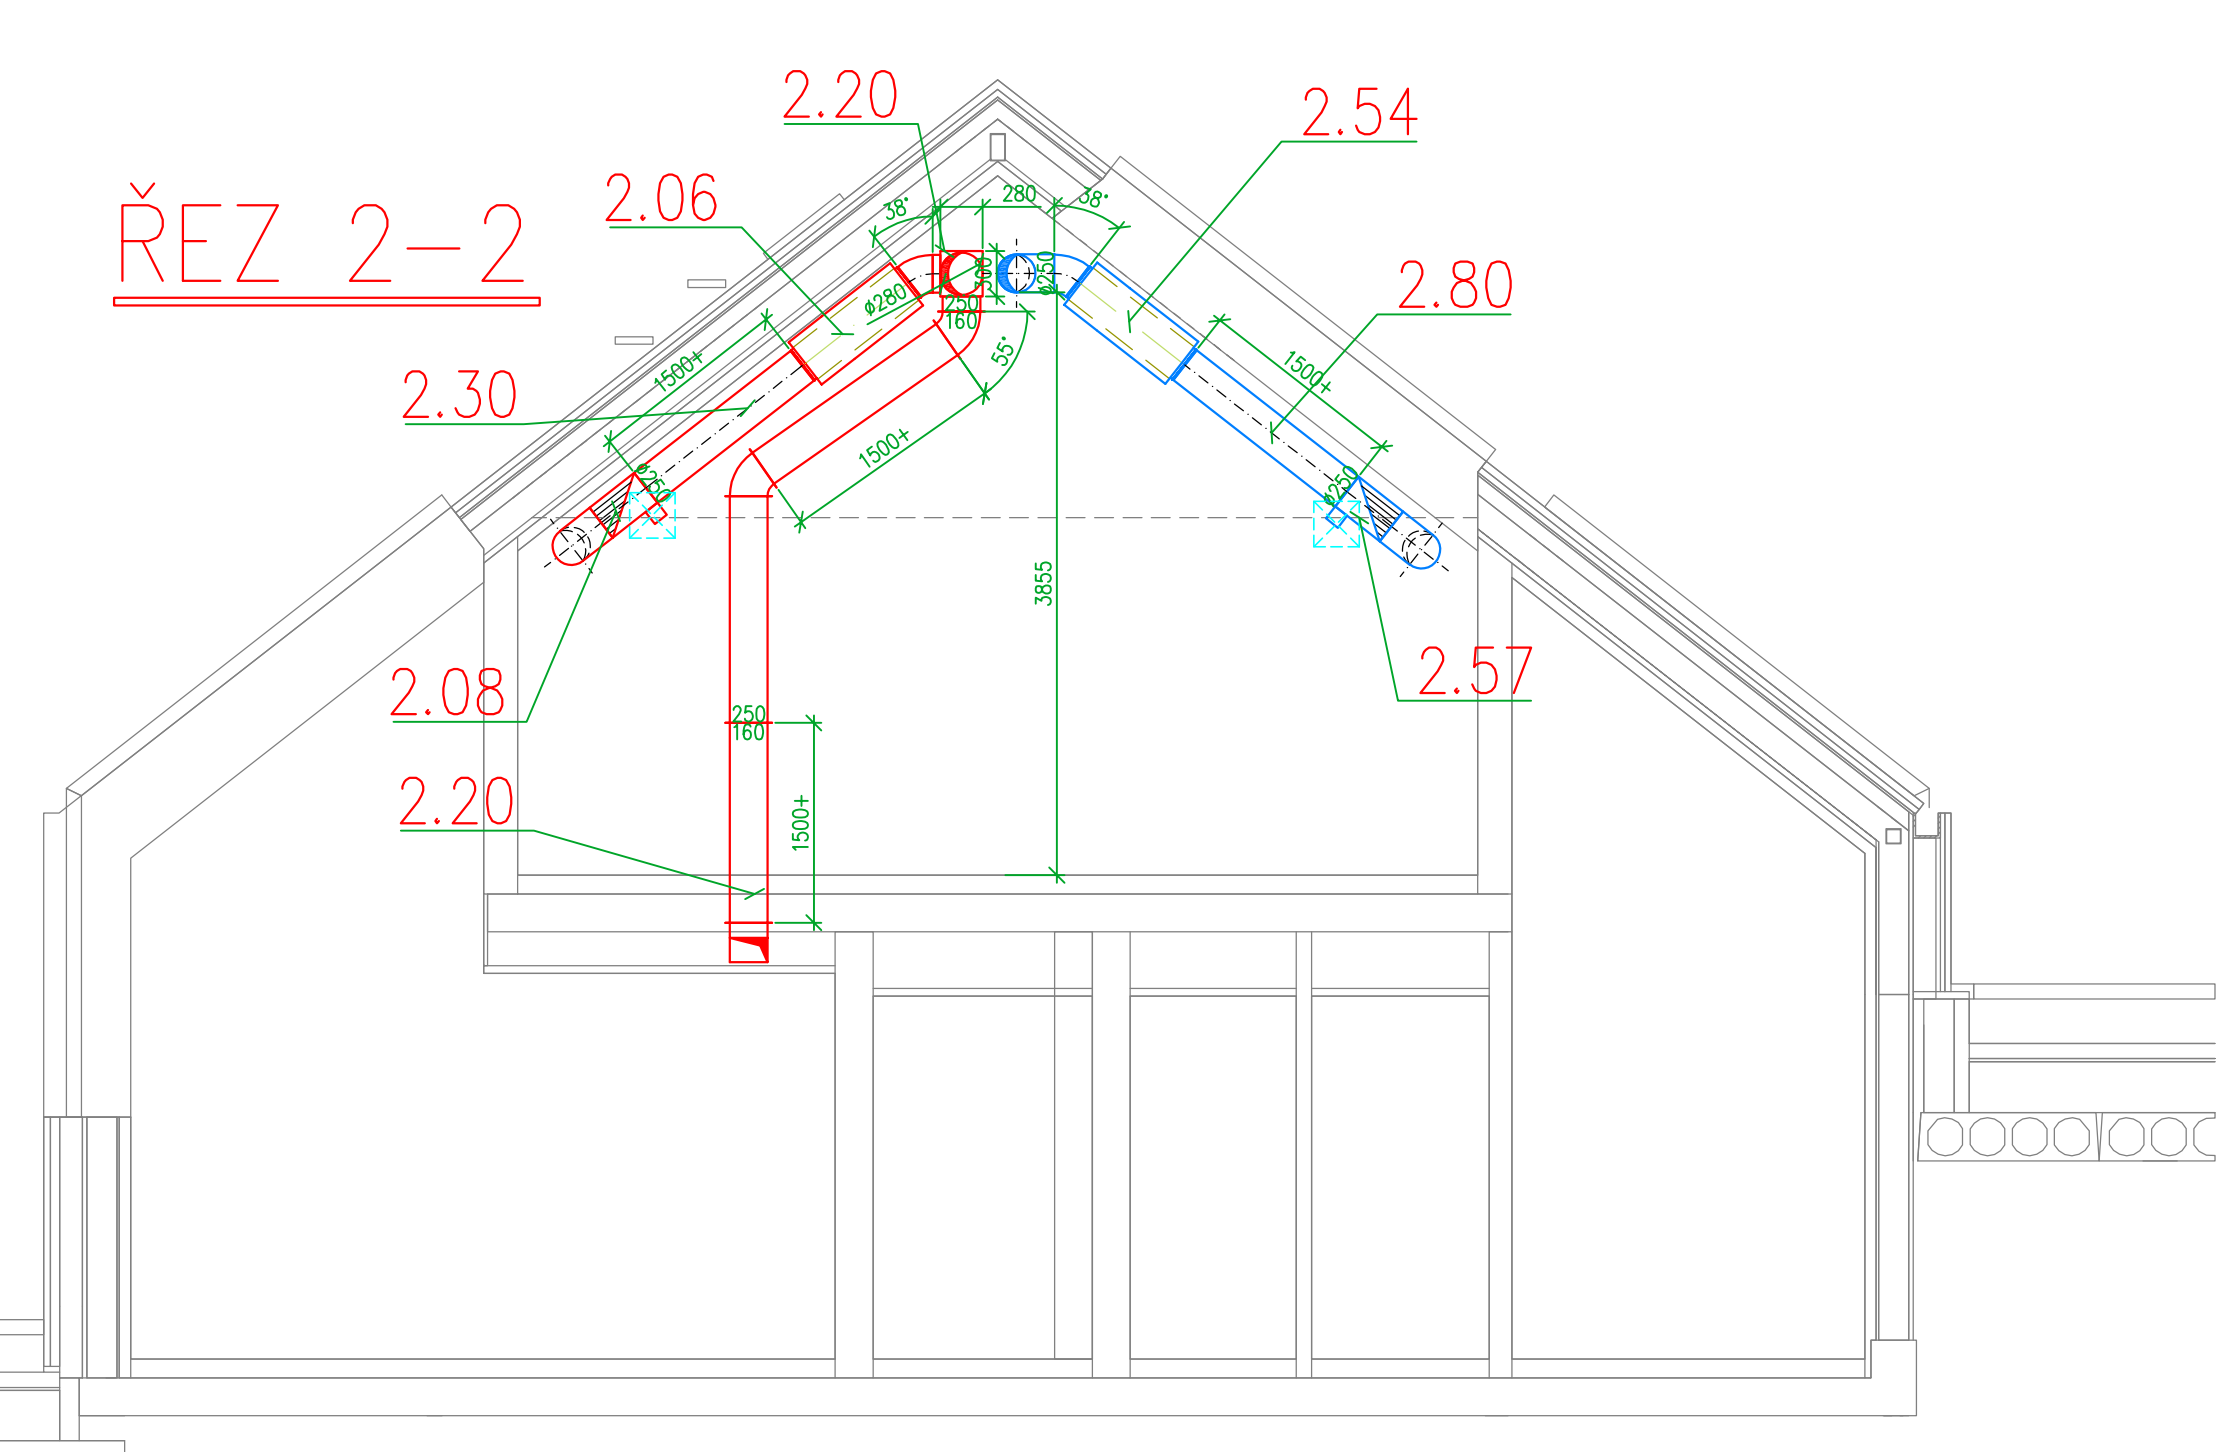



LEGENDA MÍSTNOSTÍ

č.m.	název místnosti	m ²
3.01	podesta	4.0
3.02	výtahová šachta	4.6
3.03	chodba	8.2
3.04a	předsíň	2.4
3.04b	strojovna VZT	8.4
3.04c	umývárna - personál	1.7
3.04d	kabina WC - personál	1.6
3.05	kancelář	34.9
CELKOVÁ PLOCHA		65.8

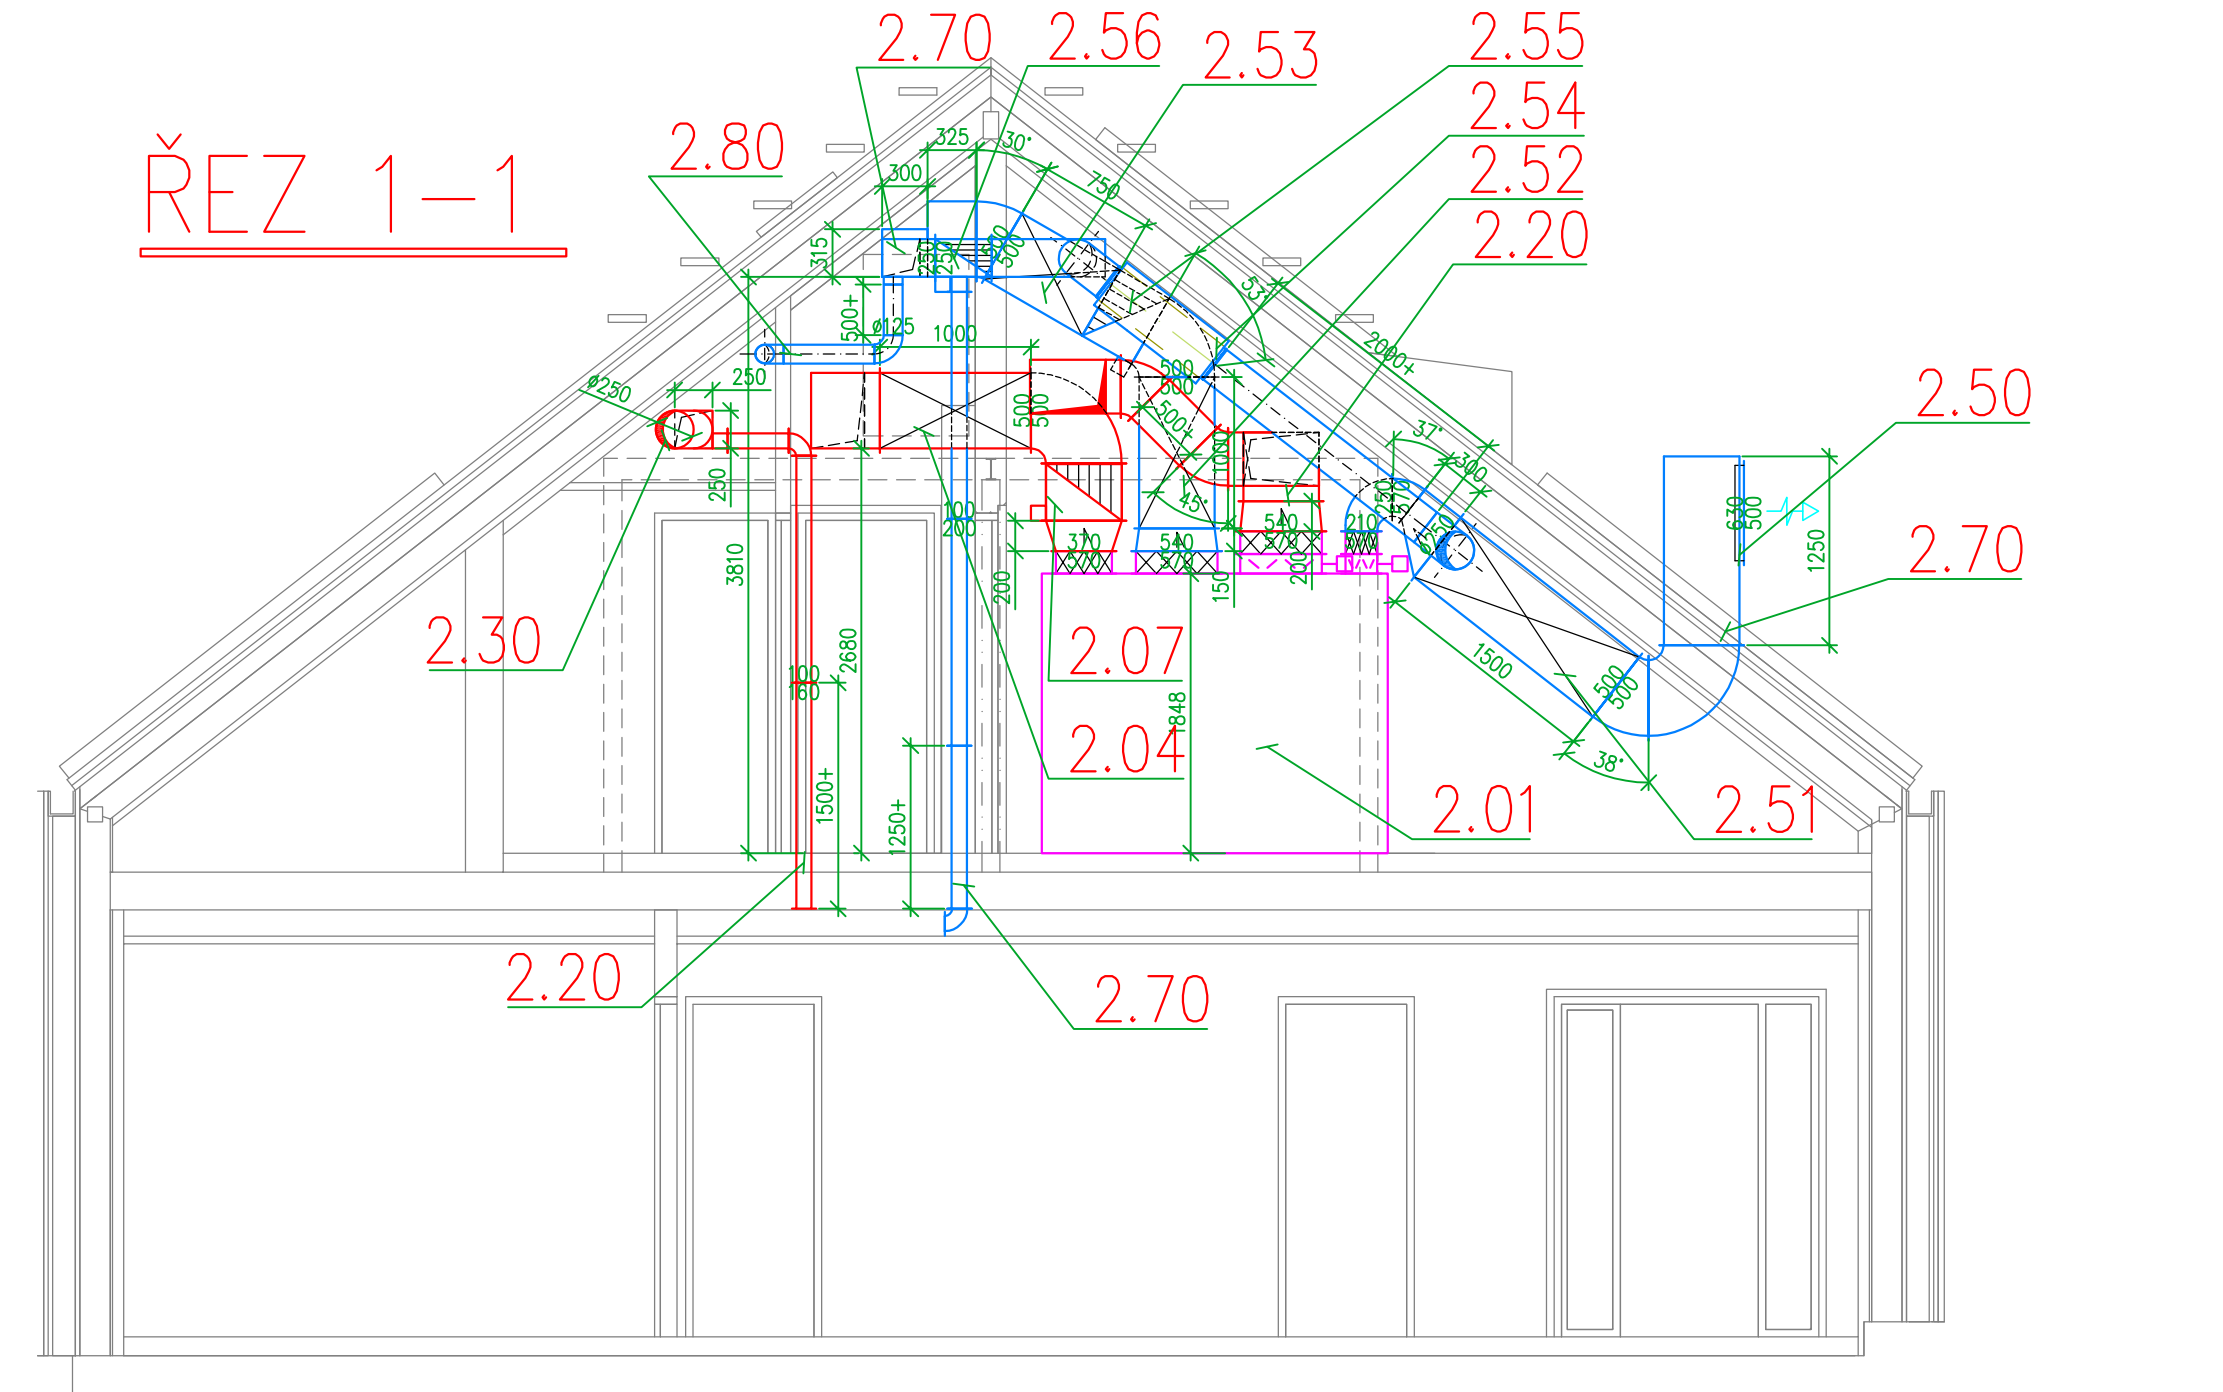

±100 MNOŽSTVÍ PŘIVÁDĚNÉHO A ODVÁDĚNÉHO VZDUCHU

TRASY POTRUBÍ A UMÍSTĚNÍ ZAŘÍZENÍ BUDOU UPŘESNĚNY BĚHEM REALIZACE

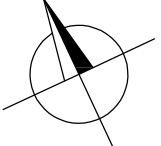

±0,00 = 236,000 BpV

R-Projekt O7 Praha s.r.o. Ke Strašnické 8/1795, Praha 10 tel. 261 305 100, 261 305 101 e-mail: jiri.padevet@rprojekt07.cz	AKCE	KONTROLOVAL: ING. JOSEF ZAHORÍK ZODP.PROJEKTANT: ING. JIŘÍ BALCAR VYPRACOVAL: ING. ŠÁRKA SVĚTLÍKOVÁ			
	Změna využití komunitního centra na základní školu Baštyřská 67/2, Praha 9, kú. Hostavice		ZAK.Č.	0009 0114 40	
	OBJEDNAVATEL MČ Praha 14 Bratři Venclovi 1073 198 21 Praha 9	VÝKRES <			