

Podrobný podélný profil: ÚSEK H – PROPOJ ČESKOBRODSKÁ – PRŮMYSLOVÁ M 1:1000/100  
Rozsah: km 0,00000 – km 0,08773

MĚSTO:  
MĚSTSKÁ ČÁST:  
KATASTRÁLNÍ ÚZEMÍ:  
KOMUNIKACE:

|                                       |
|---------------------------------------|
| HLAVNÍ MĚSTO PRAHA                    |
| PRAHA 14                              |
| HLOUBĚTÍN                             |
| SPOLEČNÁ STEZKA PRO CYKLISTY A CHODCE |

SKLONOVÉ POMĚRY:

SROVNÁVACÍ ROVINA:

KÓTY NIVELETY:

KÓTY TERÉNU:


STANIČENÍ:

SMĚROVÉ POMĚRY:


STANIČENÍ PŘ. ŘEZŮ:


VZDÁLENOST PŘ. ŘEZŮ:

ČÍSLA PŘ. ŘEZŮ:

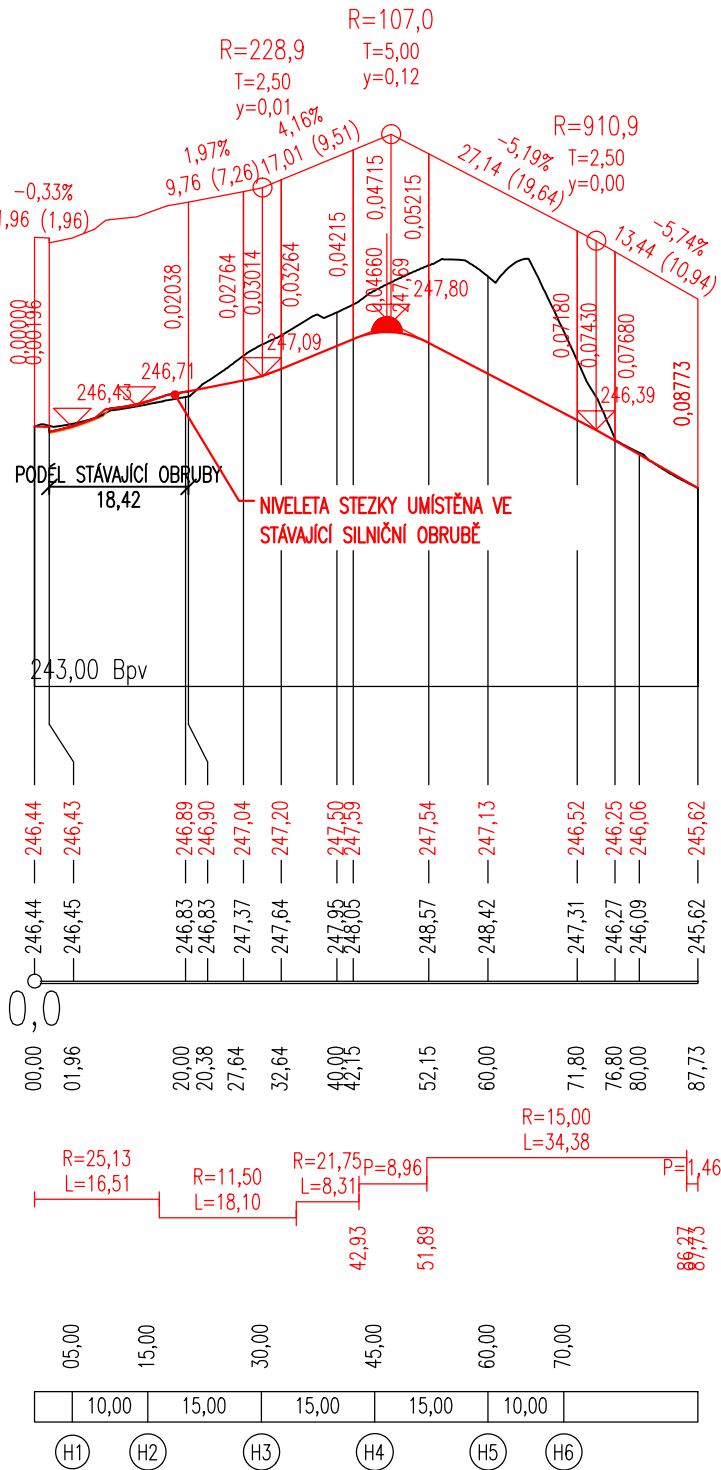

| ČÍSLO REVIZE | DATUM REVIZE | POPIS REVIZE |
|--------------|--------------|--------------|
| 2.           | ----         | ----         |
| 1.           | ----         | ----         |

|  |   |                |
|--|---|----------------|
| GENERÁLNÍ PROJEKTANT:<br> <b>PROJEKCE DOPRAVNÍ FILIP s.r.o.</b><br>Švermova 1338, 413 01 Roudnice nad Labem tel.: 416 831 624<br>IČO: 28714792, DIČ: CZ28714792<br>HIP: Ing. Vít Ondráček | SOUŘADNICOVÝ SYSTÉM S-JTSK<br>VÝŠKOVÝ SYSTÉM B.P.V. | OTISK RAZÍTKA: |
|--|---|----------------|

|                                       |  |
|---------------------------------------|--|
| Investor: MČ Praha 14                 |  <b>PROJEKCE DOPRAVNÍ</b> |
| KÚ: Kyje (731226), Hloubětín (731234) |  |

|  |  |                    |  |
|--|--|--------------------|--|
| Zodpovědný projektant: Ing. Josef Filip, Ph.D. |  | ZPRACOVATEL ČÁSTI: |  |
| Vypracoval: Ing. Vít Ondráček                  |  |                    |  |

|   |                         |               |                          |
|---|-------------------------|---------------|--------------------------|
| Datum: 09/2021  | Číslo zakázky: 19-046-3 | Formátů A4: 2 | Stupeň: DPS              |
| Zakázka: IZOLAČNÍ ZELEŇ ČESKOBRODSKÁ                              |                         |               | Měřítko: 1:1000/100      |
| Příloha: PODÉLNÝ PROFIL - ÚSEK H - PROPOJ ČESKOBRODSKÁ PRŮMYSLOVÁ |                         |               | Paré:                    |
|   |                         |               | Číslo přílohy: D.103.3.1 |