

Podrobný podélný profil: I – PODÉL ČESKOBRODSKÉ
M 1:1000/100
Rozsah: km 0,00000 – km 0,08132
NIVELETA VEDENA V ÚROVNI VOZOVKY

MĚSTO:
MĚSTSKÁ ČÁST:
KATASTRÁLNÍ ÚZEMÍ:
KOMUNIKACE:

HLAVNÍ MĚSTO PRAHA
PRAHA 14
HLOUBĚTÍN
CHODNÍK/PARKOVIŠTĚ

SKLONOVÉ POMĚRY:

SROVNÁVACÍ ROVINA:

KÓTY NIVELETY:

KÓTY TERÉNU:


STANIČENÍ:

SMĚROVÉ POMĚRY:

STANIČENÍ PŘ. ŘEZŮ:

VZDÁLENOST PŘ. ŘEZŮ:

ČÍSLA PŘ. ŘEZŮ:

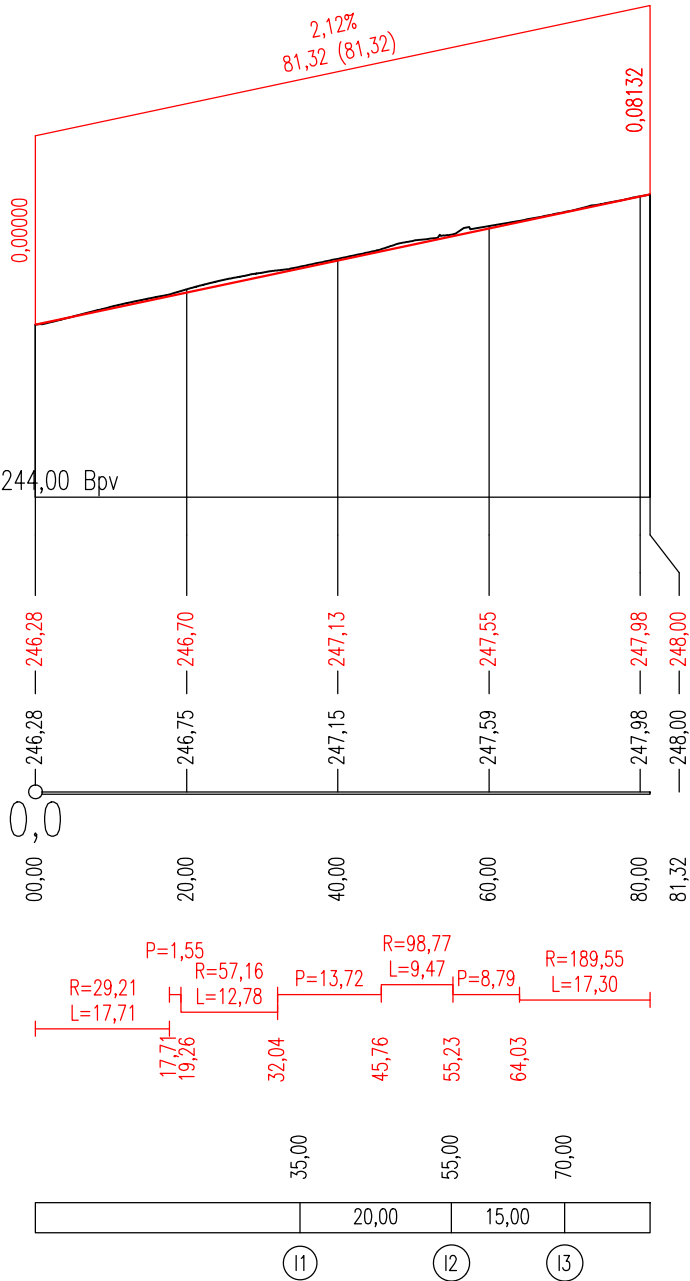

ČÍSLO REVIZE	DATUM REVIZE	POPIS REVIZE
2.	----	----
1.	----	----

GENERALNÍ PROJEKTANT: <div>PROJEKCE DOPRAVNÍ FILIP s.r.o. Švermova 1338, 413 01 Roudnice nad Labem tel.: 416 831 624 IČO: 28714792, DIČ: CZ28714792 HIP: Ing. Vít Ondráček</div>		SOUŘADNICOVÝ SYSTÉM S-JTSK VÝŠKOVÝ SYSTÉM B.P.V.	OTISK RAZÍTKA:
Investor: MČ Praha 14			
KÚ: Kyje (731226), Hloubětín (731234)			

Zodpovědný projektant: Ing. Josef Filip, Ph.D.		<div>PROJEKCE DOPRAVNÍ</div>
Vypracoval: Ing. Vít Ondráček		

Datum: 09/2021	Číslo zakázky: 19-046-3	Formátů A4: 2	Stupeň: DPS	
Zakázka: IZOLAČNÍ ZELEŇ ČESKOBRODSKÁ			Měřítko: 1:1000/100	Paré:
Příloha: PODÉLNÝ PROFIL - ÚSEK I - PODÉL ČESKOBRODSKÉ			Číslo přílohy: D.103.3.2	