



DETAIL: SKLOPENÁ KAMENNÁ OBRUBA

PŘECHODOVÝ DÍL
KAMENNÁ SILNIČNÍ OBRUBA OP3 (25x20)

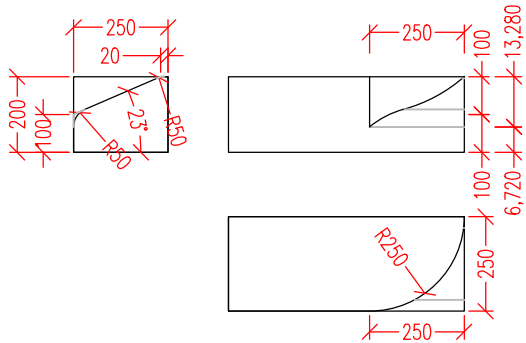


NÁJEZDOVÝ DÍL
KAMENNÁ SILNIČNÍ OBRUBA OP3 (25x20)

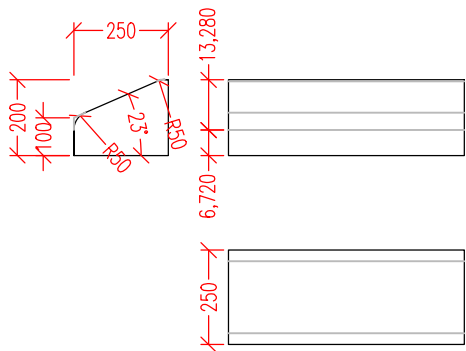



NÁJEZDOVÝ DÍL
KAMENNÁ SILNIČNÍ OBRUBA OP3 (25x20)

PŘECHODOVÝ DÍL
KAMENNÁ SILNIČNÍ OBRUBA OP3 (25x20)

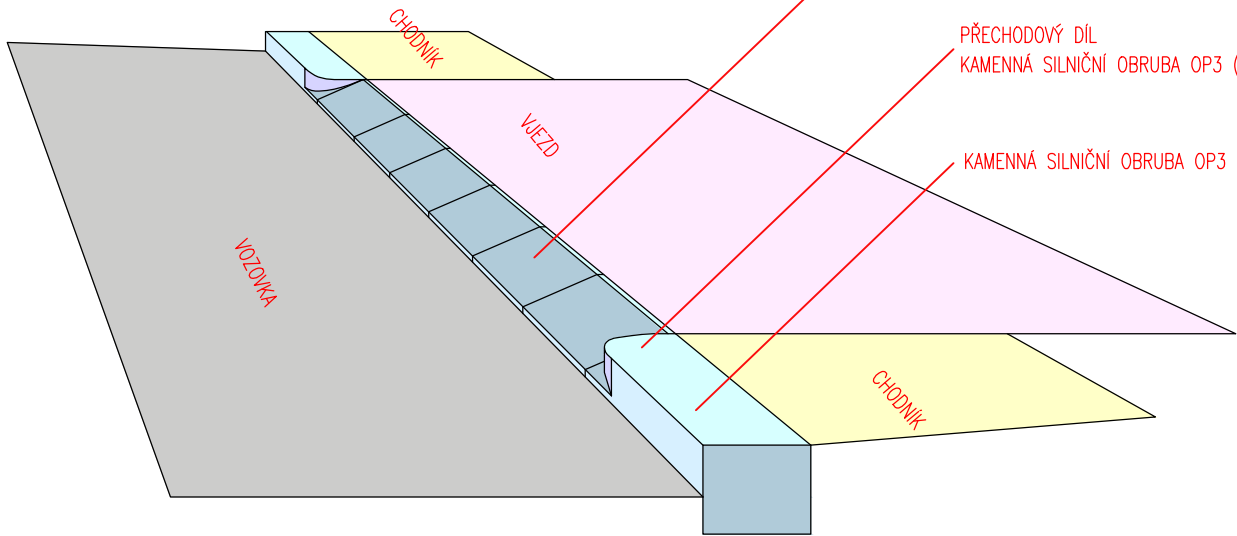KAMENNÁ SILNIČNÍ OBRUBA OP3 (25x20)



| ČÍSLO REVIZE | DATUM REVIZE | POPIS REVIZE |
|--------------|--------------|--------------|
| 2. | ---- | ---- |
| 1. | ---- | ---- |

| | | | |
|---|-------------------------|---|--|
| GENERALNÍ PROJEKTANT: | | SOUŘADNICOVÝ SYSTÉM S-JTSK VÝŠKOVÝ SYSTÉM B.P.V. | OTISK RAZÍTKA: |
| <div>PROJEKCE DOPRAVNÍ FILIP s.r.o. Švermova 1338, 413 01 Roudnice nad Labem tel.: 416 831 624 IČO: 28714792, DIČ: CZ28714792 HIP: Ing. Vít Ondráček</div> | | | |
| Investor: MČ Praha 14 | | | |
| KÚ: Kyje (731226), Hloubětín (731234) | | | |
| Zodpovědný projektant: Ing. Josef Filip, Ph.D. | | | <div>PROJEKCE DOPRAVNÍ</div> |
| Vypracoval: Ing. Vít Ondráček | | | |
| Datum: 09/2021 | Číslo zakázky: 19-046-3 | Formátů A4: 2 | Stupeň: DPS |
| Zakázka: IZOLAČNÍ ZELEŇ ČESKOBRODSKÁ | | Měřítko: 1:20 | Paré: |
| Příloha: DETAIL SKLOPENÉ KAMENNÉ OBRUBY | | Číslo přílohy: D.103.4.2 | |