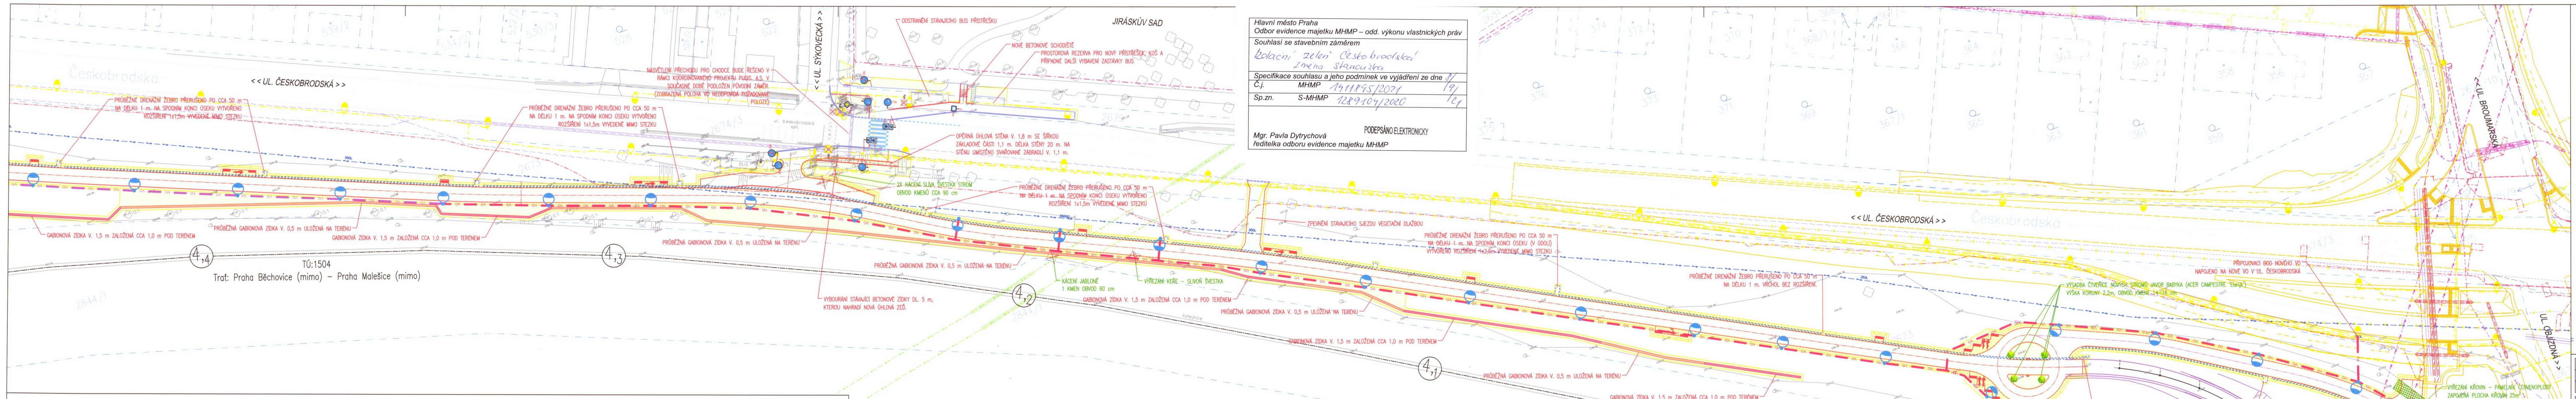
Českobrodská
<< UL. ČESKOBRODSKÁ >>
<< UL. SÝKOVECKÁ >>
JIRÁSKŮV SAD
<< UL. BROUMARSKÁ
UL. OBJÍZDNÁ >>
ul. Českobrodská asf.
BUS
PRŮBĚŽNÉ DRENÁŽNÍ ŽEBRO PŘERUŠENO PO CCA 50 m NA DÉLKU 1 m. NA SPODNÍM KONCI ÚSEKU VYTVOŘENO ROZŠÍŘENÍ 1x1,5m VYVEDENÉ MIMO STEZKU
GABIONOVÁ ZÍDKA V. 1,5 m ZALOŽENÁ CCA 1,0 m POD TERÉNEM
PRŮBĚŽNÁ GABIONOVÁ ZÍDKA V. 0,5 m ULOŽENÁ NA TERÉNU
NASVĚTLENÍ PŘECHODU PRO CHODCE BUDE ŘEŠENO V RÁMCI KOORDINOVANÉHO PROJEKTU PUDIS. A.S. V SOUČASNÉ DOBĚ PODLOŽEN PŮVODNÍ ZÁMĚR. (ZOBRAZENÁ POLOHA VO NEODPOVÍDÁ POŽADOVANÉ POLOZE)
ODSTRANĚNÍ STÁVAJÍCÍHO BUS PŘÍSTŘEŠKU
NOVÉ BETONOVÉ SCHODIŠTĚ
PROSTOROVÁ REZERVA PRO NOVÝ PŘÍSTŘEŠEK, KOŠ A PŘÍPADNÉ DALŠÍ VYBAVENÍ ZASTÁVKY BUS
OPĚRNÁ ÚHLOVÁ STĚNA V. 1,8 m SE ŠÍŘKOU ZÁKLADOVÉ ČÁSTI 1,1 m. DÉLKA STĚNY 20 m. NA STĚNU UMÍSTĚNO SVAŘOVANÉ ZÁBRADLÍ V. 1,1 m.
2X KÁCENÍ SLÍVA ŠVESTKA STROM OBVOD KMENŮ CCA 90 cm
VYBOURÁNÍ STÁVAJÍCÍ BETONOVÉ ZÍDKY DL. 5 m, KTEROU NAHRADÍ NOVÁ ÚHLOVÁ ZEĎ.
KÁCENÍ JABLONĚ 1 KMEN OBVOD 60 cm
VYŘEZÁNÍ KEŘE – SLIVOŇ ŠVESTKA
ZPEVNĚNÍ STÁVAJÍCÍHO SJEZDU VEGETAČNÍ DLAŽBOU
PRŮBĚŽNÉ DRENÁŽNÍ ŽEBRO PŘERUŠENO PO CCA 50 m NA DÉLKU 1 m. NA SPODNÍM KONCI ÚSEKU (V ÚDOLÍ) VYTVOŘENO ROZŠÍŘENÍ 1x2,5m VYVEDENÉ MIMO STEZKU
PRŮBĚŽNÉ DRENÁŽNÍ ŽEBRO PŘERUŠENO PO CCA 50 m NA DÉLKU 1 m. VRCHOL BEZ ROZŠÍŘENÍ.
PŘIPOJOVACÍ BOD NOVÉHO VO NAPOJENO NA NOVÉ VO V UL. ČESKOBRODSKÁ
VÝSADBA ČTVEŘICE NOVÝCH STROMŮ JAVOR BABYKA (ACER CAMPESTRE 'Elsrijk') VÝŠKA KORUNY 2,2m, OBVOD KMENE 14–16 cm
PRŮBĚŽNÉ DRENÁŽNÍ ŽEBRO NA KONCI ÚSEKU PROTAŽENO MIMO KONSTRUKCI STEZKY O 1,5 m.
VYŘEZÁNÍ KŘOVIN – PÁMELNÍK ČERVENOPLODÝ ZAPOJENÁ PLOCHA KŘOVIN 25m²
VYŘEZÁNÍ KŘOVIN – TRNKA OBECNÁ ZAPOJENÁ PLOCHA KŘOVIN 20m²
4,4
4,3
4,2
4,1
4,0
3,9
TÚ:1504
Trať: Praha Běchovice (mimo) – Praha Malešice (mimo)
kolejnice
ž.st. Praha Běchovice -->
350L
2844/1
2673
2674/3
539/2
534/2
532/2
530/3
528
526/2
524
522
364
365
362
363
360
361
358
359
356
357

Hlavní město Praha
Odbor evidence majetku MHMP – odd. výkonu vlastnických práv

Souhlasí se stavebním záměrem

Izolační zeleň Českobrodská
změna stanoviska

Specifikace souhlasu a jeho podmínek ve vyjádření ze dne 8/9/21

Č.j. MHMP 1411895/2021

Sp.zn. S-MHMP 1289104/2020

PODEPSÁNO ELEKTRONICKY

Mgr. Pavla Dytrychová
ředitelka odboru evidence majetku MHMP

Legenda - navržená stavba:

- Osa komunikace
- Betonová obruba tl. 10 cm; snížená podsádka
- Betonová obruba tl. 5 cm; snížená podsádka
- Betonová palisáda 16x16 cm
- Kamenná obruba OP1 (24 x 30 cm); snížená podsádka
- Kamenná obruba OP3 (25 x 20 cm); snížená podsádka
- Kamenná obruba OP7 (12 x 25 cm); snížená podsádka
- Ochranná gabionová stěna v. 0,5m ; v. 1,5 m
- Stezka se smíšeným provozem chodců a cyklistů - asfalt
- Stezka se smíšeným provozem chodců a cyklistů - asfalt - souvislá údržba
- Chodník / stezka pro chodce - betonová dlažba
- Chodník - asfaltobeton
- Chodník - schody
- Vjezd - kamenná dlažba
- Vjezd - asfaltobeton
- Vjezd údržby - Vegetační dlažba
- Kamenný zához 63-128
- Kontrastní pás zastávky - betonová dlažba (bez hmatových úprav)
- Reliéfní dlažba pro varovné a signální pásy - betonová dlažba
- Parkoviště/vjezd - asfaltobeton
- Plocha zeleně
- Zábradlí
- OV1 Obrubníková vpusť
- Drenážní žebro
- Strom nově vysazený
- Strom kácený
- Vyřezání křovin

Legenda - dopravní značení:

- Vodorovné dopravní značení - bílé
- Vodorovné dopravní značení - stávající
- P4 Svislé dopravní značení - nové
- P4 Svislé dopravní značení - stávající
- P4 Svislé dopravní značení - rušené

Legenda - mobiliář:

- Dvounohá lavička
- Obloukový stojan pro 2 jízdní kola
- Velký odpadkový koš

Legenda - veřejné osvětlení:

- Stožár VO 5,0 m se svítidlem LED
- VO Trasa kabelu VO - SO401, okruh 1
- VO Trasa kabelu VO - SO401, okruh 2
- VO Trasa kabelu VO - SO401, okruh 3
- VO Trasa kabelu VO - SO402, okruh 4
- VO Trasa kabelu VO - SO403, okruh 5

Legenda - stávající inženýrské sítě:

- Plynovodní řad STL - stávající (PPD)
- Plynovodní řad VTL - stávající (PPD)
- Sdělovací kabel - stávající podzemní (CETIN)
- Sdělovací kabel - stávající podzemní neprovozovaný (CETIN)
- Sdělovací kabel - stávající podzemní nezaměřený (CETIN)
- Sdělovací kabel - stávající optický, podzemní (CETIN)
- Sdělovací kabel - stávající optický, podzemní nezaměřený (CETIN)
- PRE-O Sdělovací kabel - optický, stávající podzemní (PRE)
- Elektro NN - stávající nadzemní (PRE)
- Elektro NN - stávající podzemní (PRE)
- Elektro NN - stávající podzemní, neprovozovaný (PRE)
- Elektro VN - stávající nadzemní (PRE)
- Elektro VN - stávající podzemní, neprovozovaný (PRE)
- Elektro VVN - stávající nadzemní (PRE)
- VO Veřejné osvětlení podzemní - stávající (THMP)
- PRE-M Sdělovací kabel - metalický, stávající podzemní (PRE)
- PRE-O Sdělovací kabel - optický, stávající podzemní (PRE)
- TPS-M Sdělovací kabel - metalický, stáv. podz. (Telco Pro Services)
- TPS-O Sdělovací kabel - optický, stáv. podz. (Telco Pro Services)
- Vodovod - stávající (PVK)
- Vodovod průmyslový - stávající (PVK)
- Vodovod - neprovozovaný (PVK)
- Kanalizace bez rozlišení druhu - stávající (PVK)
- Kanalizace neprovozovaná (PVK)
- Kanalizace dešťová - stávající (PVK)
- SSZ Kabelové vedení SSZ (TSK)

Legenda - Přeložky inženýrských sítí navazující stavby (PUDIS):

- SSZ Rušené kabelové vedení SSZ
- SSZ-NOVÉ Přeložka kabelového vedení SSZ
- Rušené průmyslový vodovod
- Přeložka průmyslového vodovodu
- Rušené sdělovací podzemní kabelové vedení
- Přeložka sdělovacího podzemního kabelového vedení
- Lampa navrženého veřejného osvětlení
- VO Návrh vedení veřejného osvětlení

! IS zakresleny dle podkladů správců. Před zahájením prací je nutné vytyčení, případně ověření kopanými sondami. V ochranném pásmu IS nebude k výkopům použito strojní techniky. !

! Finální poloha SDZ bude přesně stanovena po vytyčení všech inženýrských sítí, aby nedošlo ke kolizi s trasou IS. !

! Dojde-li během stavby k dočasnému odstranění stávajícího SDZ, musí být v závěru stavby opětovně usazeno na shodné místo a během výstavby nahrazeno přenosnou dopravní značkou. !

! Pozice nových stromů vyznačena příslušnými symboly, finální poloha bude přesně stanovena po vytyčení všech inženýrských sítí, aby nedošlo ke kolizi výsadby a trasy IS. !

! Geodetické zaměření je složené z několika měření v průběhu času. Výšky je nutné namátkově ověřovat ke stávajícím pevným objektům. !

! V případě zjištění, že geodetické zaměření neodpovídá skutečnému stavu, je nutné o tomto informovat projektanta a následnou úpravu projektu s ním konzultovat. !

ČÍSLO REVIZE	DATUM REVIZE	POPIS REVIZE
2.	----	----
1.	----	----

GENERÁLNÍ PROJEKTANT:
PROJEKCE DOPRAVNÍ FILIP S.R.O.
Švermova 1338, 413 01 Roudnice nad Labem tel.: 416 831 624
IČO: 28714792, DIČ: CZ28714792
HIP: Ing. Vít Ondráček

SOUŘADNICOVÝ SYSTÉM S-JTSK
VÝŠKOVÝ SYSTÉM B.P.V.

OTISK RAZÍTKA:

Investor: MČ Praha 14
KÚ: Kyje (731226), Hloubětín (731234)

Zodpovědný projektant: Ing. Josef Filip, Ph.D.
Vypracoval: Ing. Vít Ondráček

ZPRACOVATEL ČÁSTI:
PROJEKCE DOPRAVNÍ

Datum: 06/2020	Číslo zakázky: 19-046-2	Formátů A4: 7	Stupeň: DUR+DSP
Zakázka: IZOLAČNÍ ZELEŇ ČESKOBRODSKÁ			Měřítko: 1:500
Příloha: KOORDINAČNÍ SITUACE - JIHOVÝCHOD			Číslo přílohy: C.3.1
			Paré:

Elektronický podpis - 9.9.2021
Certifikát autora podpisu :
Jméno : Mgr. Pavla Dytrychová
Vydal : ACAeID3.1 - Issuing Certificate
Platnost do : 9.11.2021 09:56:06-000 +01:00