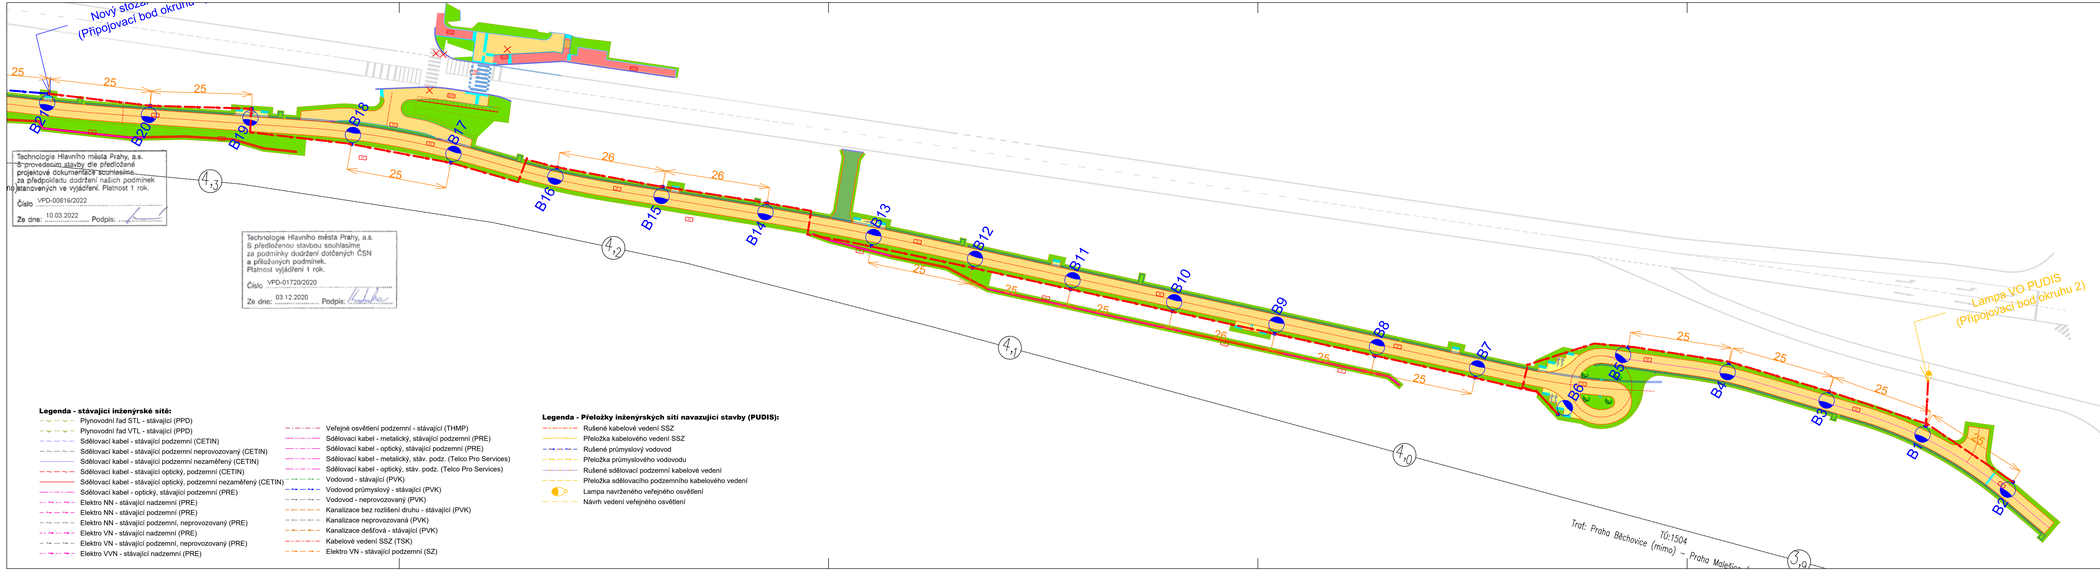

Technologie Hlavního města Prahy, a.s.
S provedením stavby dle předložené projektové dokumentace souhlasíme za předpokladu dodržení našich podmínek stanovených ve vyjádření. Platnost 1 rok.
Číslo VPD-00816/2022
Ze dne: 10.03.2022 Podpis:

Technologie Hlavního města Prahy, a.s.
S předloženou stavbou souhlasíme za podmínky dodržení dotčených ČSN a přiložených podmínek.
Platnost vyjádření 1 rok.
Číslo VPD-01720/2020
Ze dne: 03.12.2020 Podpis:

Legenda - stávající inženýrské sítě:

- Plynovodní řad STL - stávající (PPD)
- Plynovodní řad VTL - stávající (PPD)
- Sdělovací kabel - stávající podzemní (CETIN)
- Sdělovací kabel - stávající podzemní neprovozovaný (CETIN)
- Sdělovací kabel - stávající podzemní nezaměřený (CETIN)
- Sdělovací kabel - stávající optický, podzemní (CETIN)
- Sdělovací kabel - stávající optický, podzemní nezaměřený (CETIN)
- Sdělovací kabel - optický, stávající podzemní (PRE)
- Elektro NN - stávající nadzemní (PRE)
- Elektro NN - stávající podzemní (PRE)
- Elektro NN - stávající podzemní, neprovozovaný (PRE)
- Elektro VN - stávající nadzemní (PRE)
- Elektro VN - stávající podzemní, neprovozovaný (PRE)
- Elektro VVN - stávající nadzemní (PRE)
- Veřejné osvětlení podzemní - stávající (THMP)
- Sdělovací kabel - metalický, stávající podzemní (PRE)
- Sdělovací kabel - optický, stávající podzemní (PRE)
- Sdělovací kabel - metalický, stáv. podz. (Telco Pro Services)
- Sdělovací kabel - optický, stáv. podz. (Telco Pro Services)
- Vodovod - stávající (PVK)
- Vodovod průmyslový - stávající (PVK)
- Vodovod - neprovozovaný (PVK)
- Kanalizace bez rozlišení druhu - stávající (PVK)
- Kanalizace neprovozovaná (PVK)
- Kanalizace dešťová - stávající (PVK)
- Kabelové vedení SSZ (TSK)
- Elektro VN - stávající podzemní (SZ)

Legenda - Přeložky inženýrských sítí navazující stavby (PUDIS):

- Rušené kabelové vedení SSZ
- Přeložka kabelového vedení SSZ
- Rušené průmyslový vodovod
- Přeložka průmyslového vodovodu
- Rušené sdělovací podzemní kabelové vedení
- Přeložka sdělovacího podzemního kabelového vedení
- Lampa navrženého veřejného osvětlení
- Návrh vedení veřejného osvětlení

Legenda - veřejné osvětlení:

- Nový stožár VO 5,0 m - LED svítidlo
  - A - SO401, okruh 1
  - B - SO401, okruh 2
  - C - SO401, okruh 3
  - D - SO402, okruh 4
  - E - SO403, okruh 5
- Stávající stožár
- Stávající stožár k demontáži
- Nový ZM č. 1243 dle standardů THMP
- Trasa kabelu VO - SO401, okruh 1
- Trasa kabelu VO - SO401, okruh 2
- Trasa kabelu VO - SO401, okruh 3
- Trasa kabelu VO - SO402, okruh 4
- Trasa kabelu VO - SO403, okruh 5

ČÍSLO REVIZE	DATUM REVIZE	POPIS REVIZE
2.	----	----
1.	----	----

GENERÁLNÍ PROJEKTANT:
PROJEKCE DOPRAVNÍ FILIP S.R.O.
Švermova 1338, 413 01 Roudnice nad Labem tel.: 416 831 624
IČO: 28714792, DIČ: CZ28714792
HIP: Ing. Vít Ondráček

SOUŘADNÝCH SYSTÉM: Jednotná systém S.R.O.

STUPEŇ ROZPRA:

Investor: MČ Praha 14, Bratří Venclíků 1073, 198 21 Praha 9

KÚ: Kyje (731226), Hloubětín (731234)

Zodpovědný projektant: Ing. Martin Čížek

Vypracoval: Ing. Esmail Salah

PRACOVNÍ ČÁSTI: ELTODO

Datum: 10/2020	Číslo zakázky: 19-046-2	Formátů A4: 6	Stupeň: DUR+DSP
Zakázka: IZOLAČNÍ ZELEŇ ČESKOBRODSKÁ			Měřítko: 1:500 / Poré:
Příloha: SITUACE VO – SO401 – OKRUH 2			Číslo přílohy: D.400.2.2