


LEGENDA

- A - zásobník tekutého mýdla
- B - bezdotykový elektrický vysoušeč rukou
- C - zásobník na toaletní papír
- D - závěsná WC souprava s krytkou
- E - odpadkový koš nerez

↕ ↔ ↕ ↔ vynášecí body

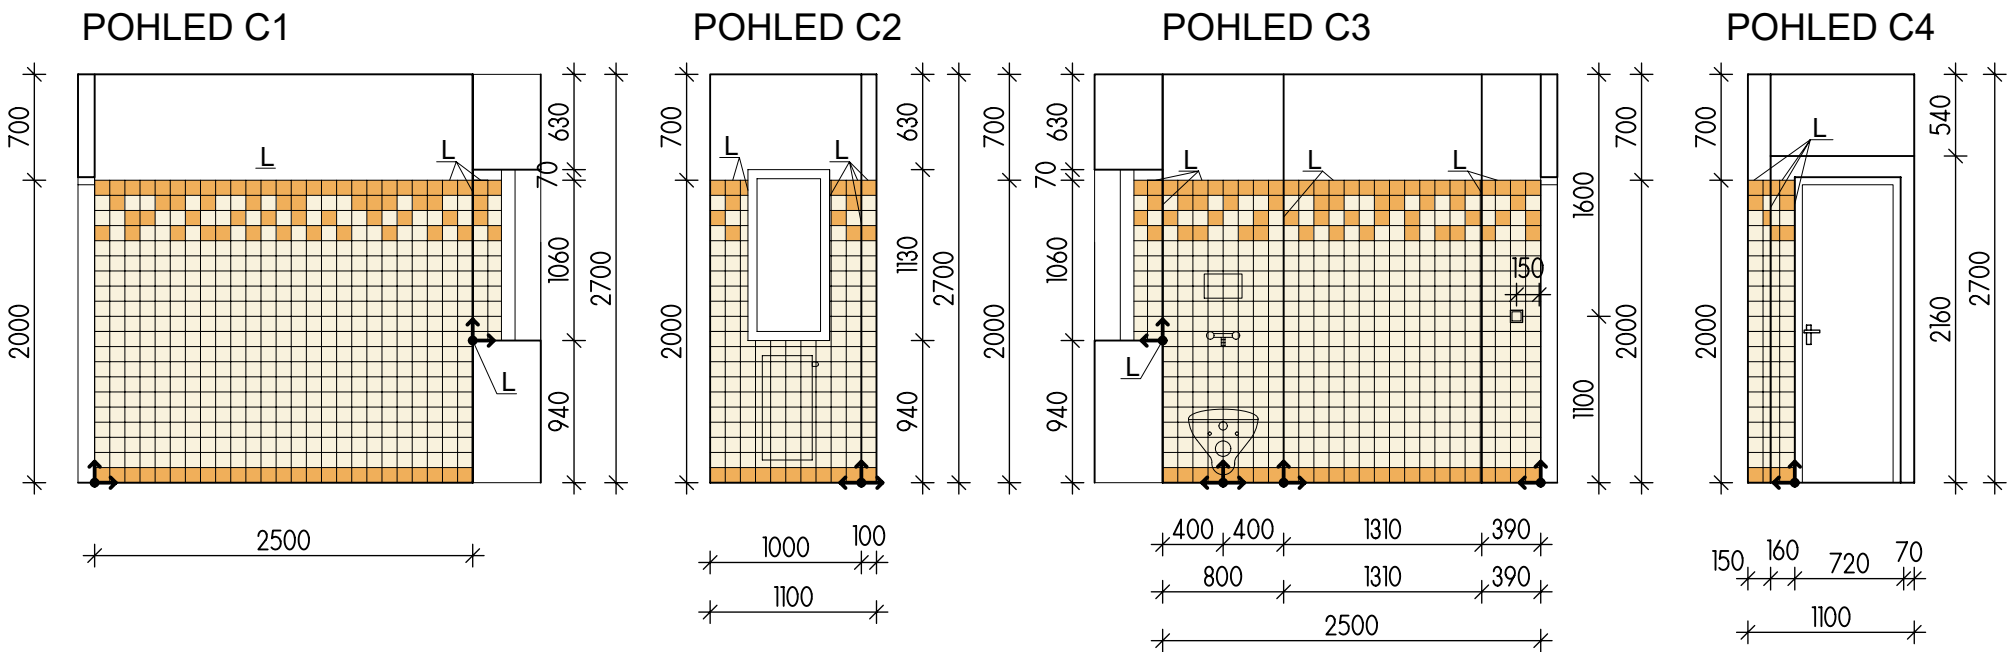

POZNÁMKA:

- veškeré hrany obkladů budou zakončeny ukončovacími hliníkovými lištami
- výkresy spárořezů jsou nadřazeny půdorysům
- zařizovací předměty viz zdravotně technické instalace
- typy obkladů a dlažeb jsou uváděny jako minimální standard, dodavatel může použít i výrobky jiných dodavatelů po schválení stavebníkem
- součástí dodávky jsou zásobníky na toaletní papír, bezdotykové el. vysoušeče rukou a dávkovače mýdla, závěsné WC soupravy a odpadkové koše
- vnější líc zrcadla = vnější líc obkladu (zrcadlo musí být podstěrkováno stavebním lepidlem, aby se vyrovnaly různé tloušťky obkladu a zrcadla)
- kóty jsou k lici zdiva bez omítek pokud není uvedeno jinak
- spárořezy budou rozměřeny na stavbě, v případě odlišných rozměrů místností budou spárořezy upraveny bez odsouhlasení spárořezů autorským dozorem nesmí být obkladačské práce započaty
- u stěn bez obkladů bude sokl proveden z barvy 2, 3 a bude ukončen L- lištou

POVRCHY:

- dlažba - 30x30 cm - MAT
- světle béžová - vzhledový standard barva RAL 0709010
- obklady - 10x10 cm - MAT hlavní plocha barva 1, doplněno barvou 2, 3
- barva 1 - světle béžová - vzhledový standard barva RAL 0709010
- barva 2 - červená - vzhledový standard barva RAL 0304060
- barva 3 - oranžová - vzhledový standard barva RAL 0506080

| | | | | | |
|--|---|------------|---------|--------------------------------------|--------|
| R-Projekt 07 Praha s.r.o. Ke Strašnické 8/1795, Praha 10 tel. 261 305 100, 261 305 101 e-mail: rprojekt07@rprojekt07.cz | AKCE Oprava sociálních zařízení včetně výměny instalací, ZŠ Šimanovská 16, Praha 9 – Kyje | VED.PROJ. | | ING. JIŘÍ PADEVĚT | |
| | | ZODP.PROJ. | | ING. JIŘÍ PADEVĚT | |
| | | SPOLUPR. | | ING. KLÁRA BÁŠOVÁ BŘETISLAV HORÁK | |
| | | ZAK.Č. | | 0009 0104 40 | |
| OBJEDNAVATEL Městská část Praha 14 Bratří Venclíků 1073 198 00 Praha 9 | VÝKRES Půdorys 3.NP_WC Dívky spárořezy obklady místnost č. 3.01 a 3.02 | STUPEŇ | DPS | D.1.1 AS | 3.16 |
| | | FORM. | 2A4 | | |
| | | MĚŘ.: | 1:50 | | |
| | | DATUM | 05/2022 | | |
| | | | | PROFESE | VÝKRES |