

POZNÁMKY:

DO STÁVAJÍCÍHO ROZVADĚČE R2.1 BUDOU INSTALOVÁNY NOVÉ PRVKY:

FI+FA28


FI+FA29

FA30

FA31

KABELÁŽ SE PROPOJÍ PŘES ROZBOČOVACÍ KRABICE NEBO V KRABICÍCH POD VYPÍNAČI PŘES WAGO SVORKY.

R-Projekt 07 Praha s.r.o. Ke Strasnicke 8/1795, Praha 10 tel. 261 305 100, 261 305 101 e-mail: rprojekt07@rprojekt07.cz	AKCE Oprava sociálních zařízení včetně výměny instalací, ZŠ Šimanovská 16, Praha 9 – Kyje	VED.PROJ.		ING. JIŘÍ PADEVĚT	
		ZODP.PROJ.		JIŘÍ FLOSMAN	
		SPOLUPR.			
OBJEDNAVATEL Městská část Praha 14 Bratří Venclíků 1073 198 00 Praha 9	VÝKRES Doplnění stávajícího rozvaděče R2.1	ZAK.Č.		0009 0104 40	
		STUPEŇ DPS		D.1.4	07
		FORM.			
		MĚŘ.:			
		DATUM 05/2022		PROFESE	

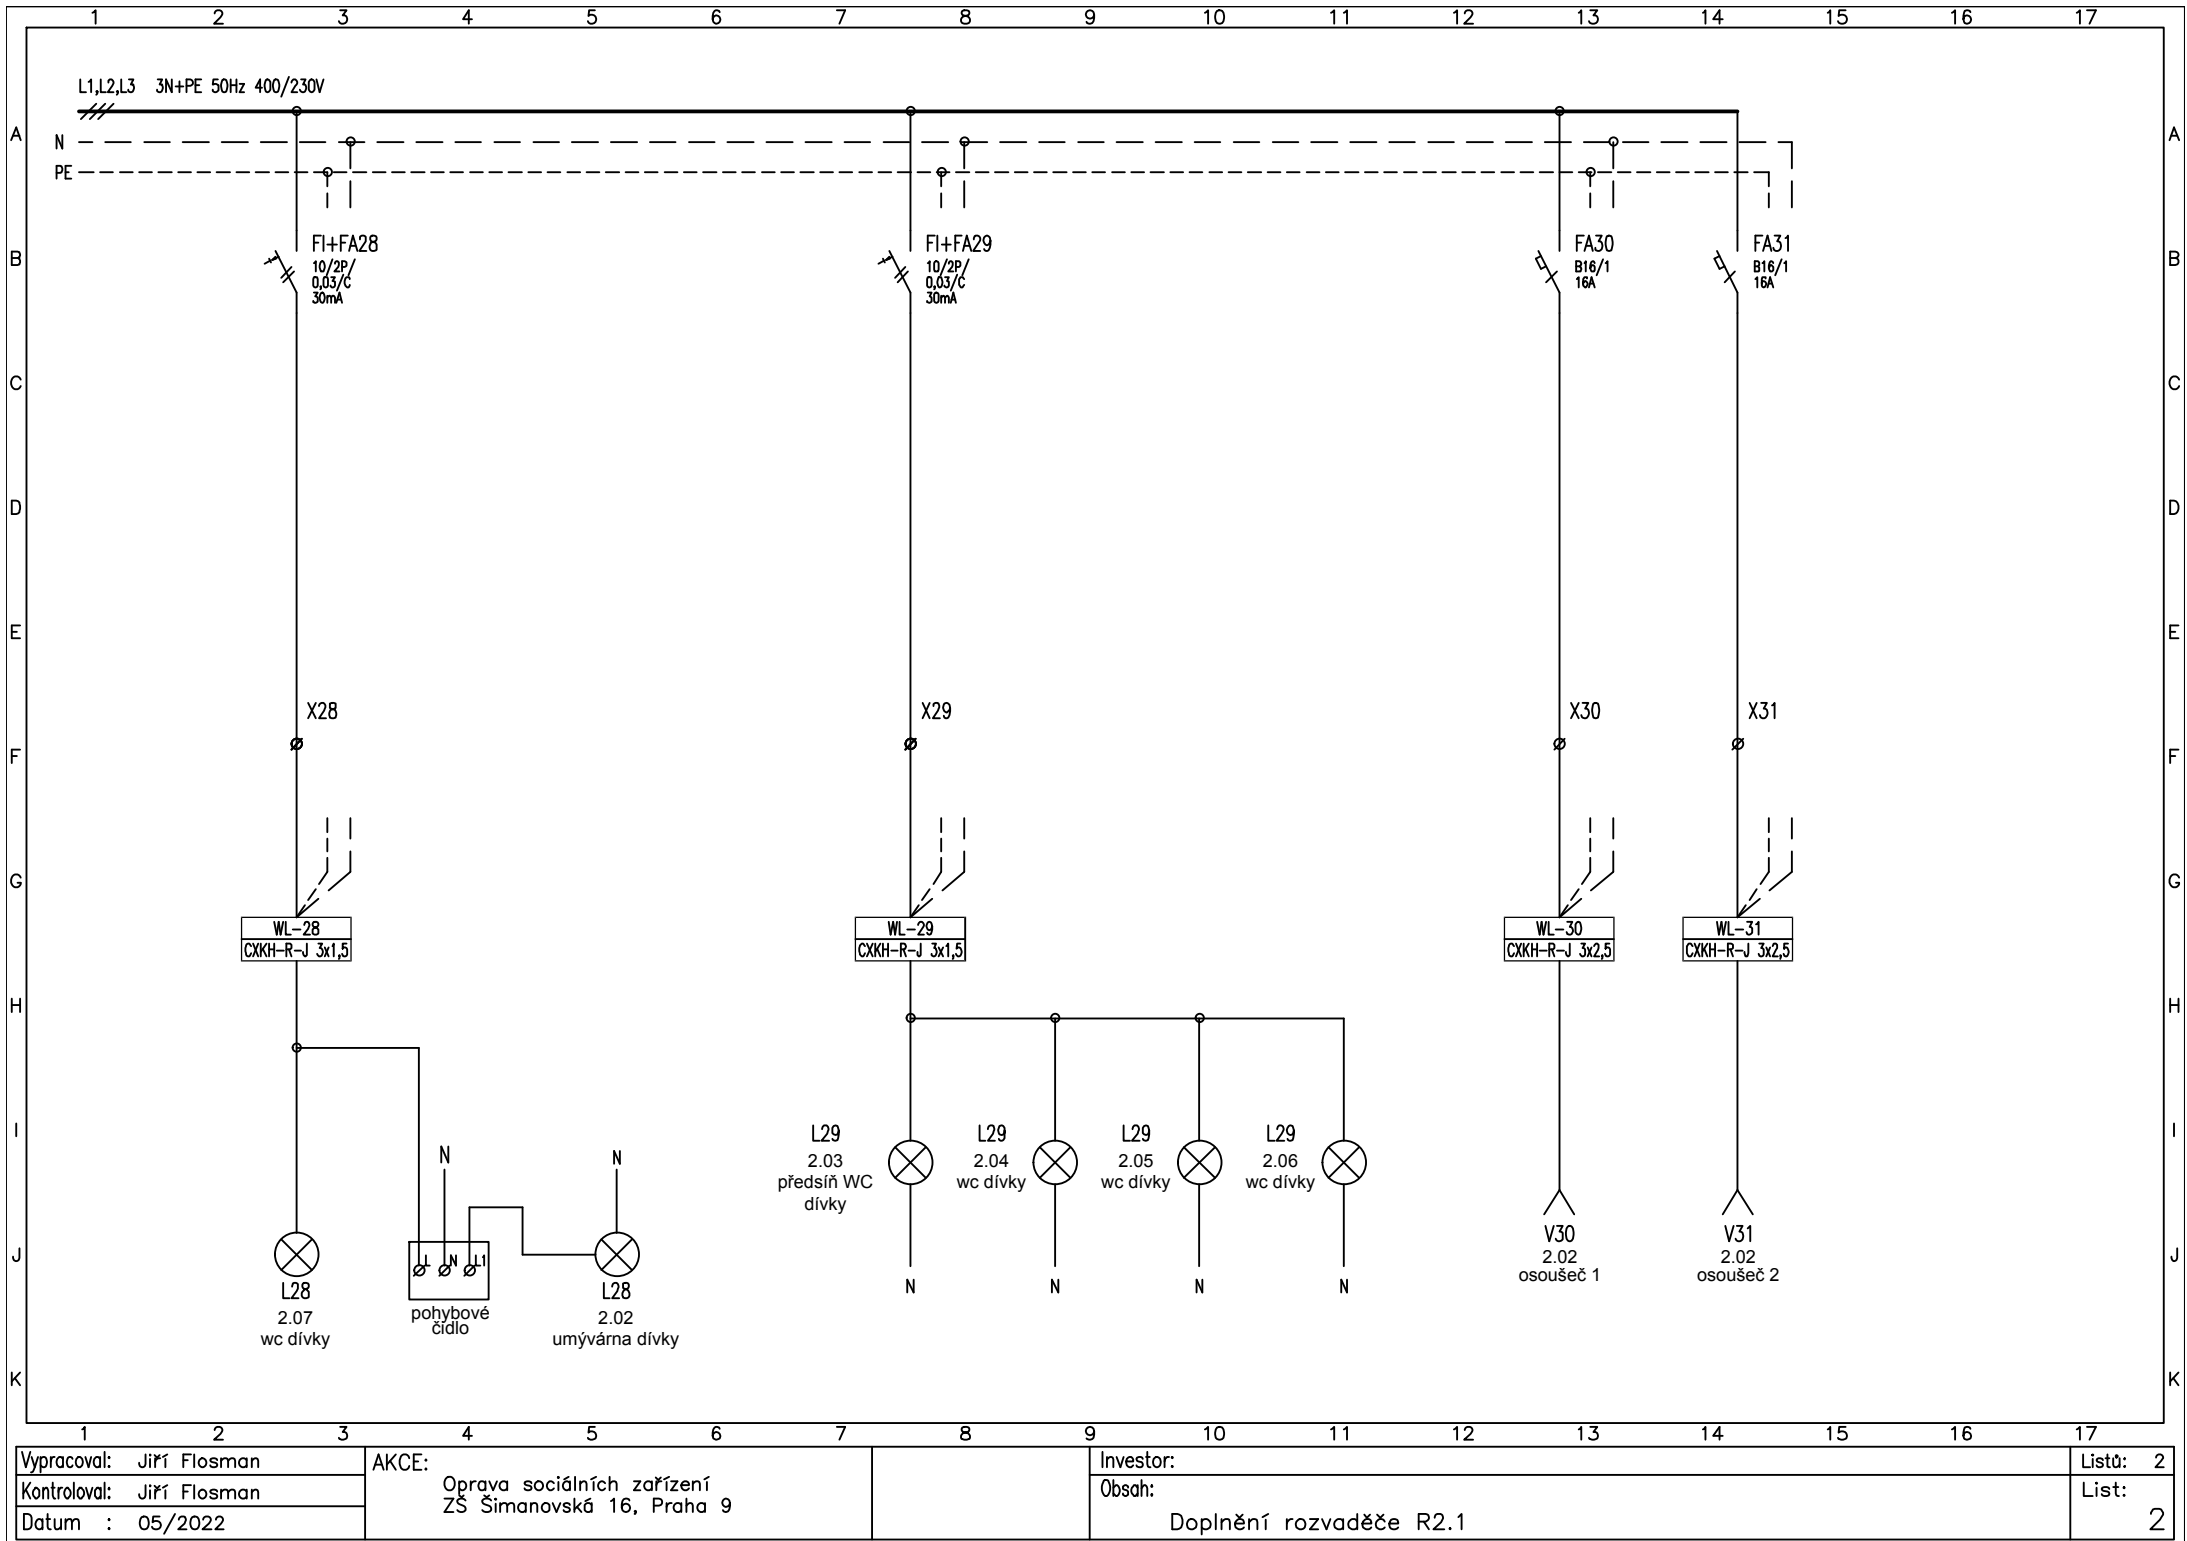

Vypracoval: Jiří Flosman	AKCE: Oprava sociálních zařízení ZŠ Šimanovská 16, Praha 9	Investor:	Listů: 2
Kontroloval: Jiří Flosman		Obsah:	List: 2
Datum : 05/2022		Doplnění rozvaděče R2.1	2