

## POZNÁMKY:

DO STÁVAJÍCÍHO ROZVADĚČE R3 BUDOU INSTALOVÁNY NOVÉ PRVKY:

FI+FA57

FI+FA58

FA59


FA60


FA61

STYKAČE KM58.1 + KM58.2


KABELÁŽ SE PROPOJÍ PŘES ROZBOČOVACÍ KRABICE NEBO V KRABICÍCH POD VYPÍNAČI PŘES WAGO SVORKY.

R-Projekt 07 Praha s.r.o.  Ke Strasnicke 8/1795, Praha 10 tel. 261 305 100, 261 305 101 e-mail: rprojekt07@rprojekt07.cz	AKCE Oprava sociálních zařízení včetně výměny instalací, ZŠ Šimanovská 16, Praha 9 – Kyje	VED.PROJ.		ING. JIŘÍ PADEVĚT	
		ZODP.PROJ.		JIŘÍ FLOSMAN	
		SPOLUPR.			
OBJEDNAVATEL Městská část Praha 14 Bratří Venclíků 1073 198 00 Praha 9	VÝKRES Doplnění stávajícího rozvaděče R3	ZAK.Č.		0009 0104 40	
		STUPEŇ DPS		D.1.4	09
		FORM.			
		MĚŘ.:			
		DATUM 05/2022		PROFESE	

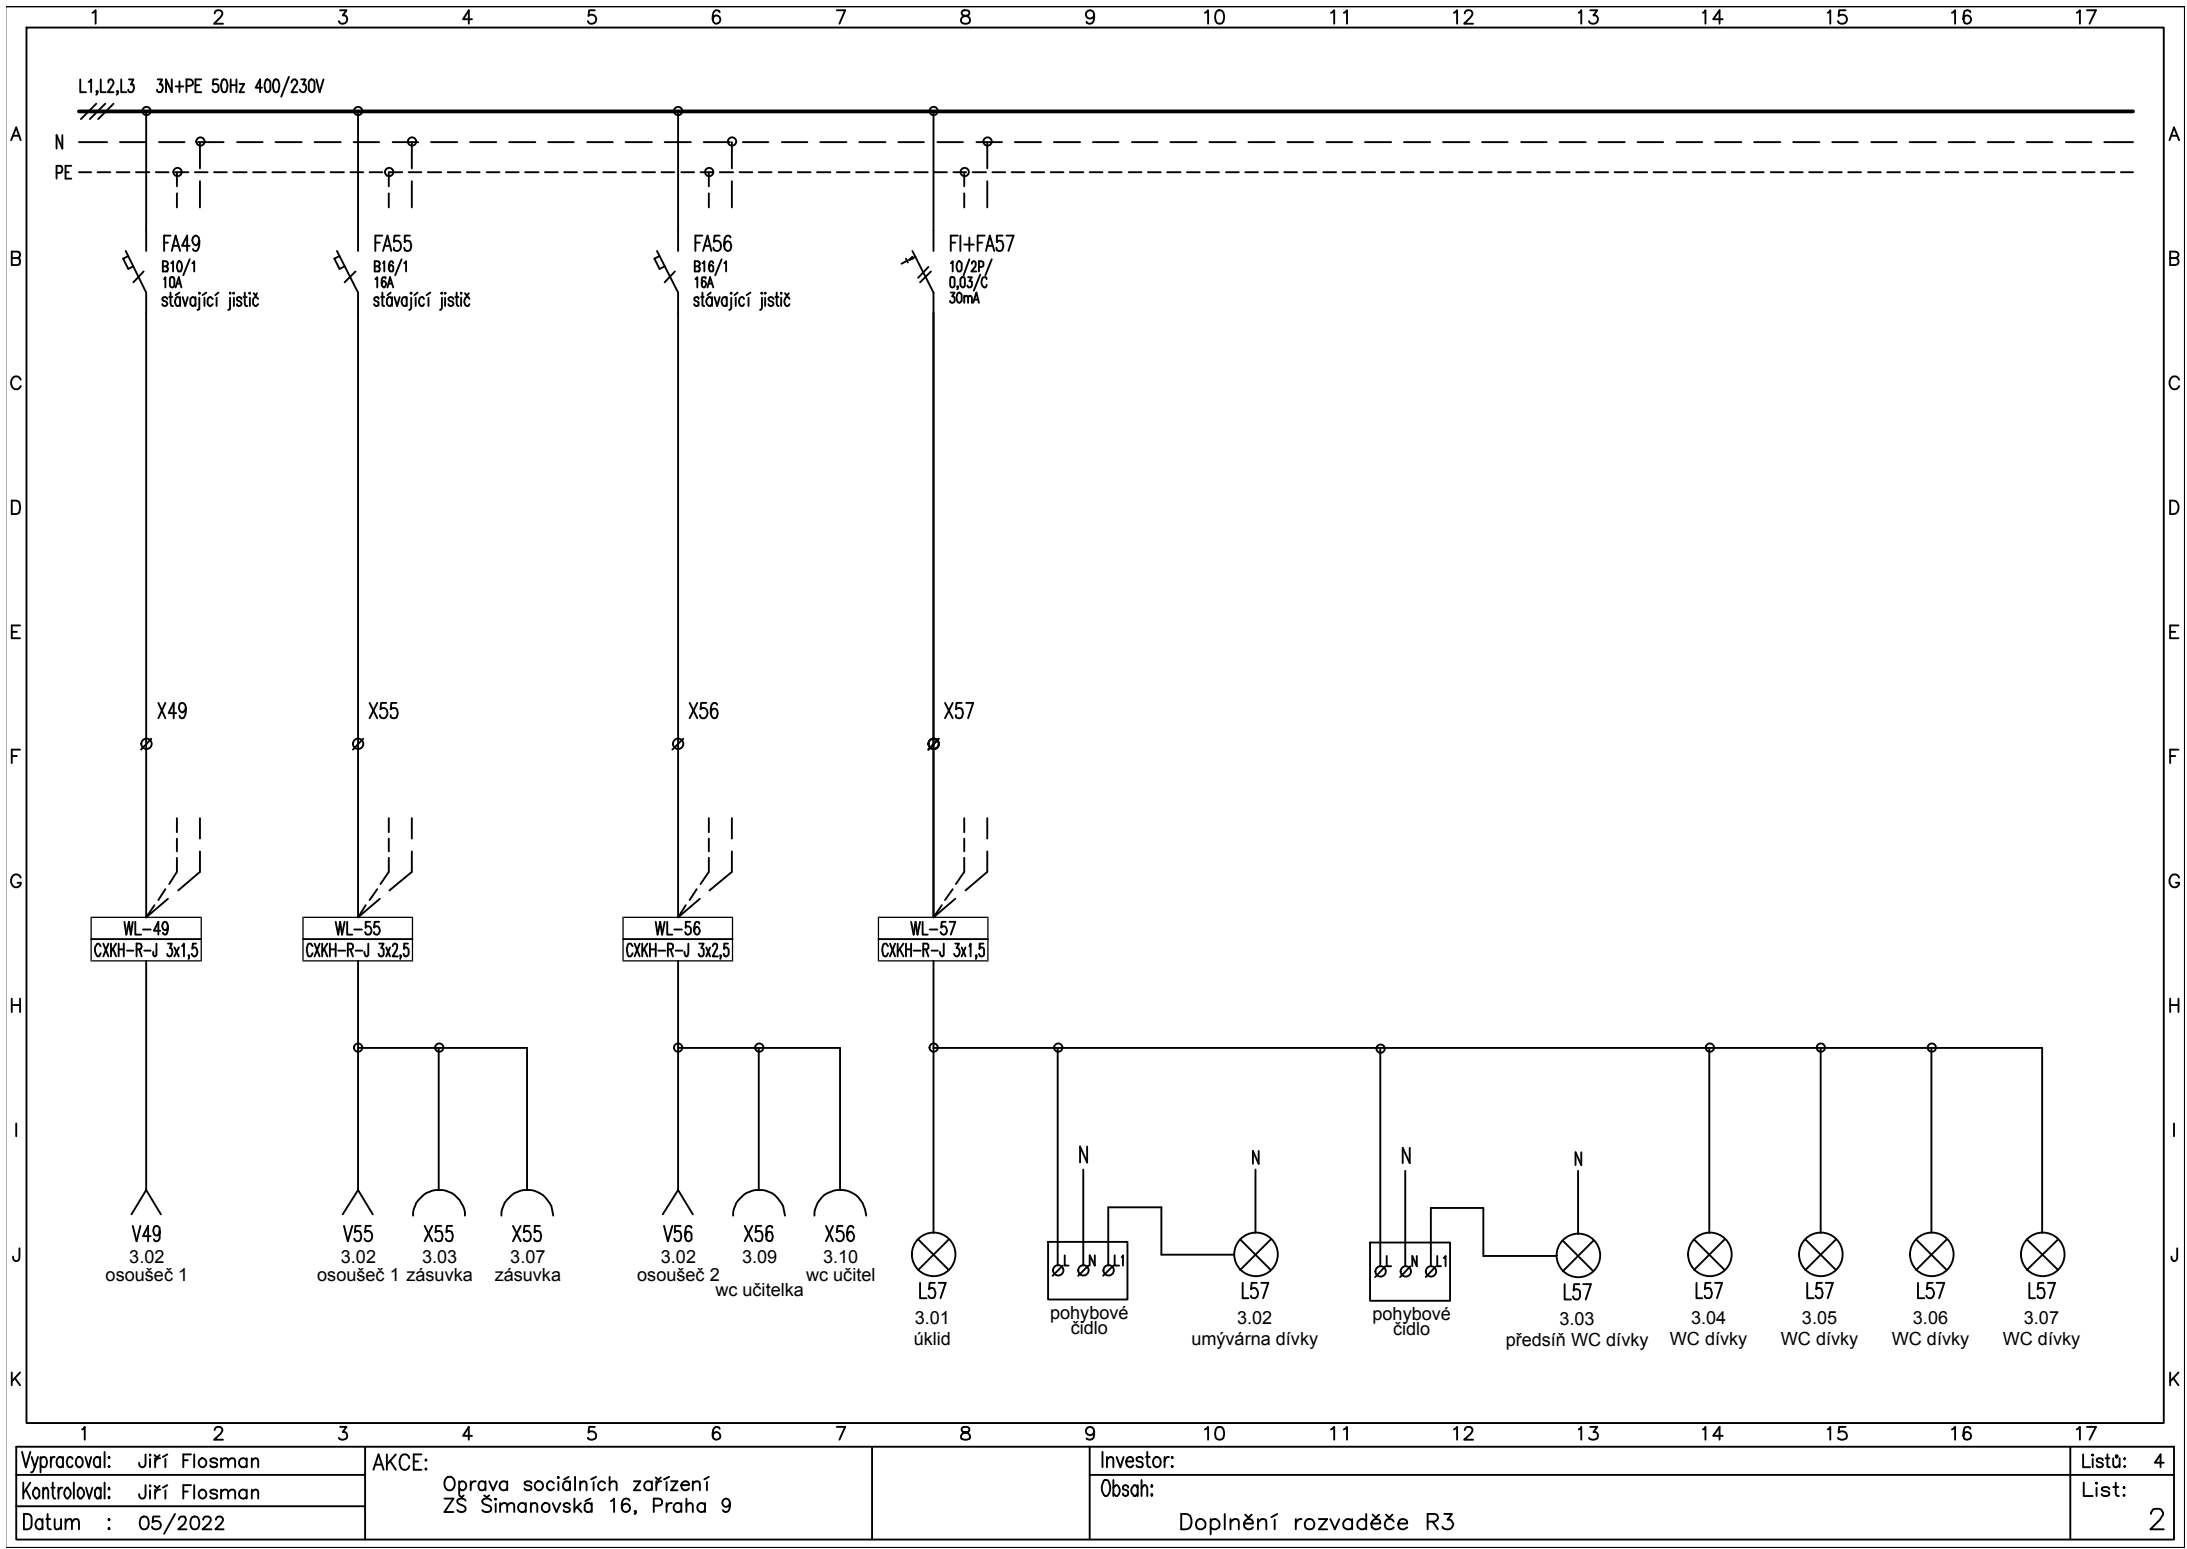

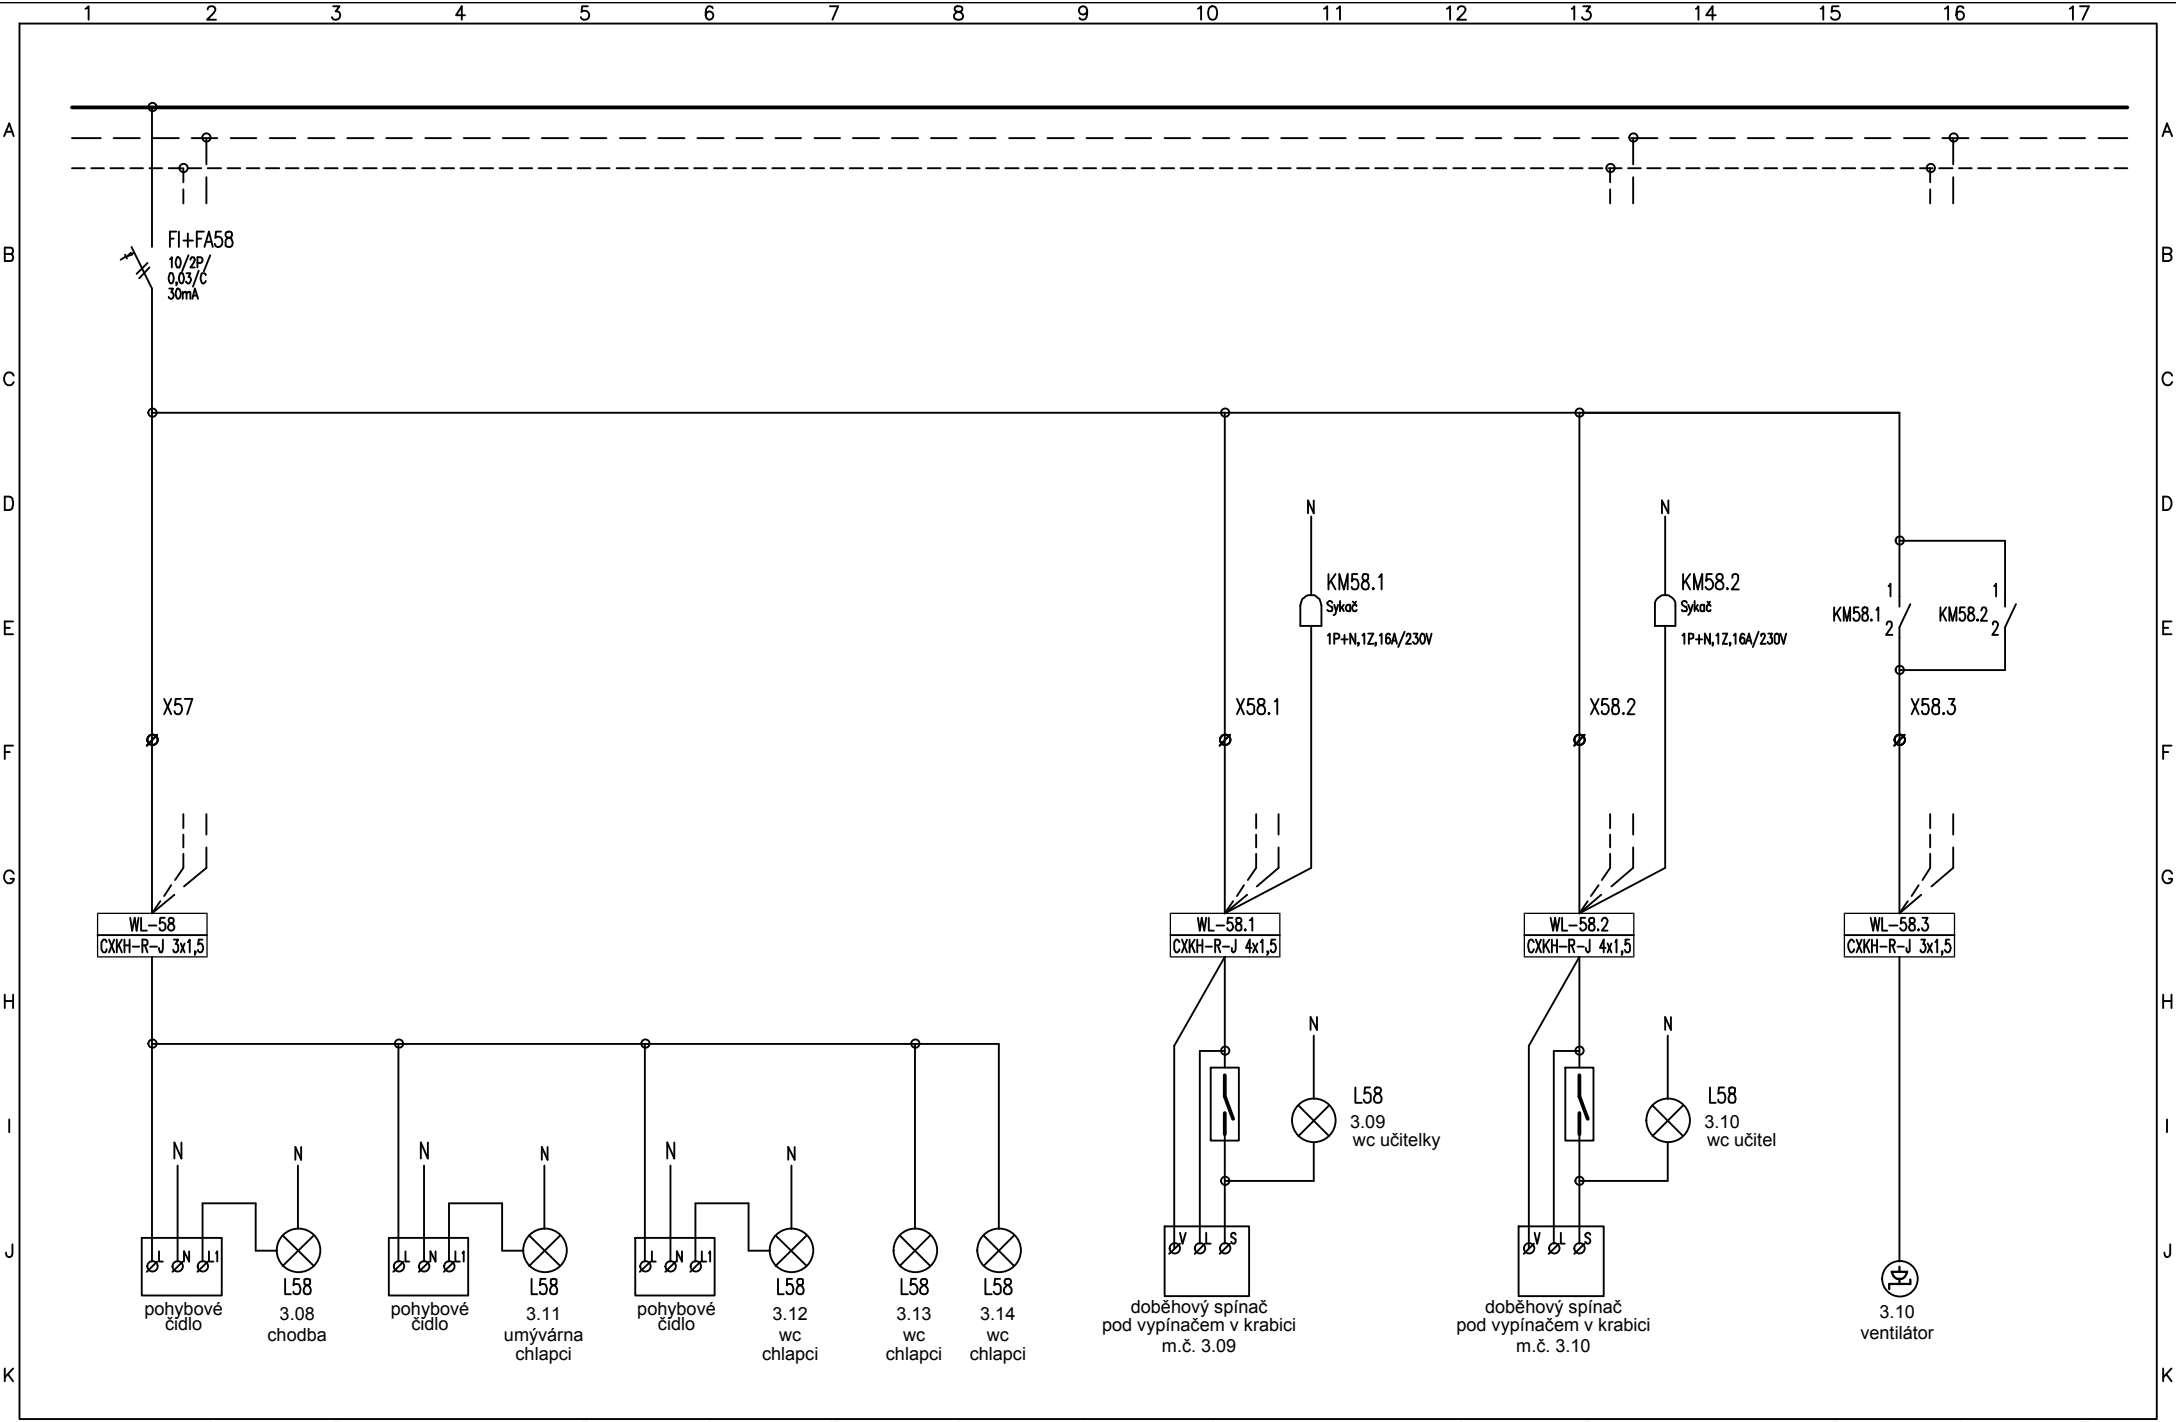

1	2	3	4	5	6	7	8	9	10	11	12	13	14	15	16	17	
Vypracoval: Jiří Flosman			AKCE: Oprava sociálních zařízení ZŠ Šimanovská 16, Praha 9						Investor:								Listů: 4
Kontroloval: Jiří Flosman									Obsah:								List: 3
Datum : 05/2022									Doplnění rozvaděče R3								

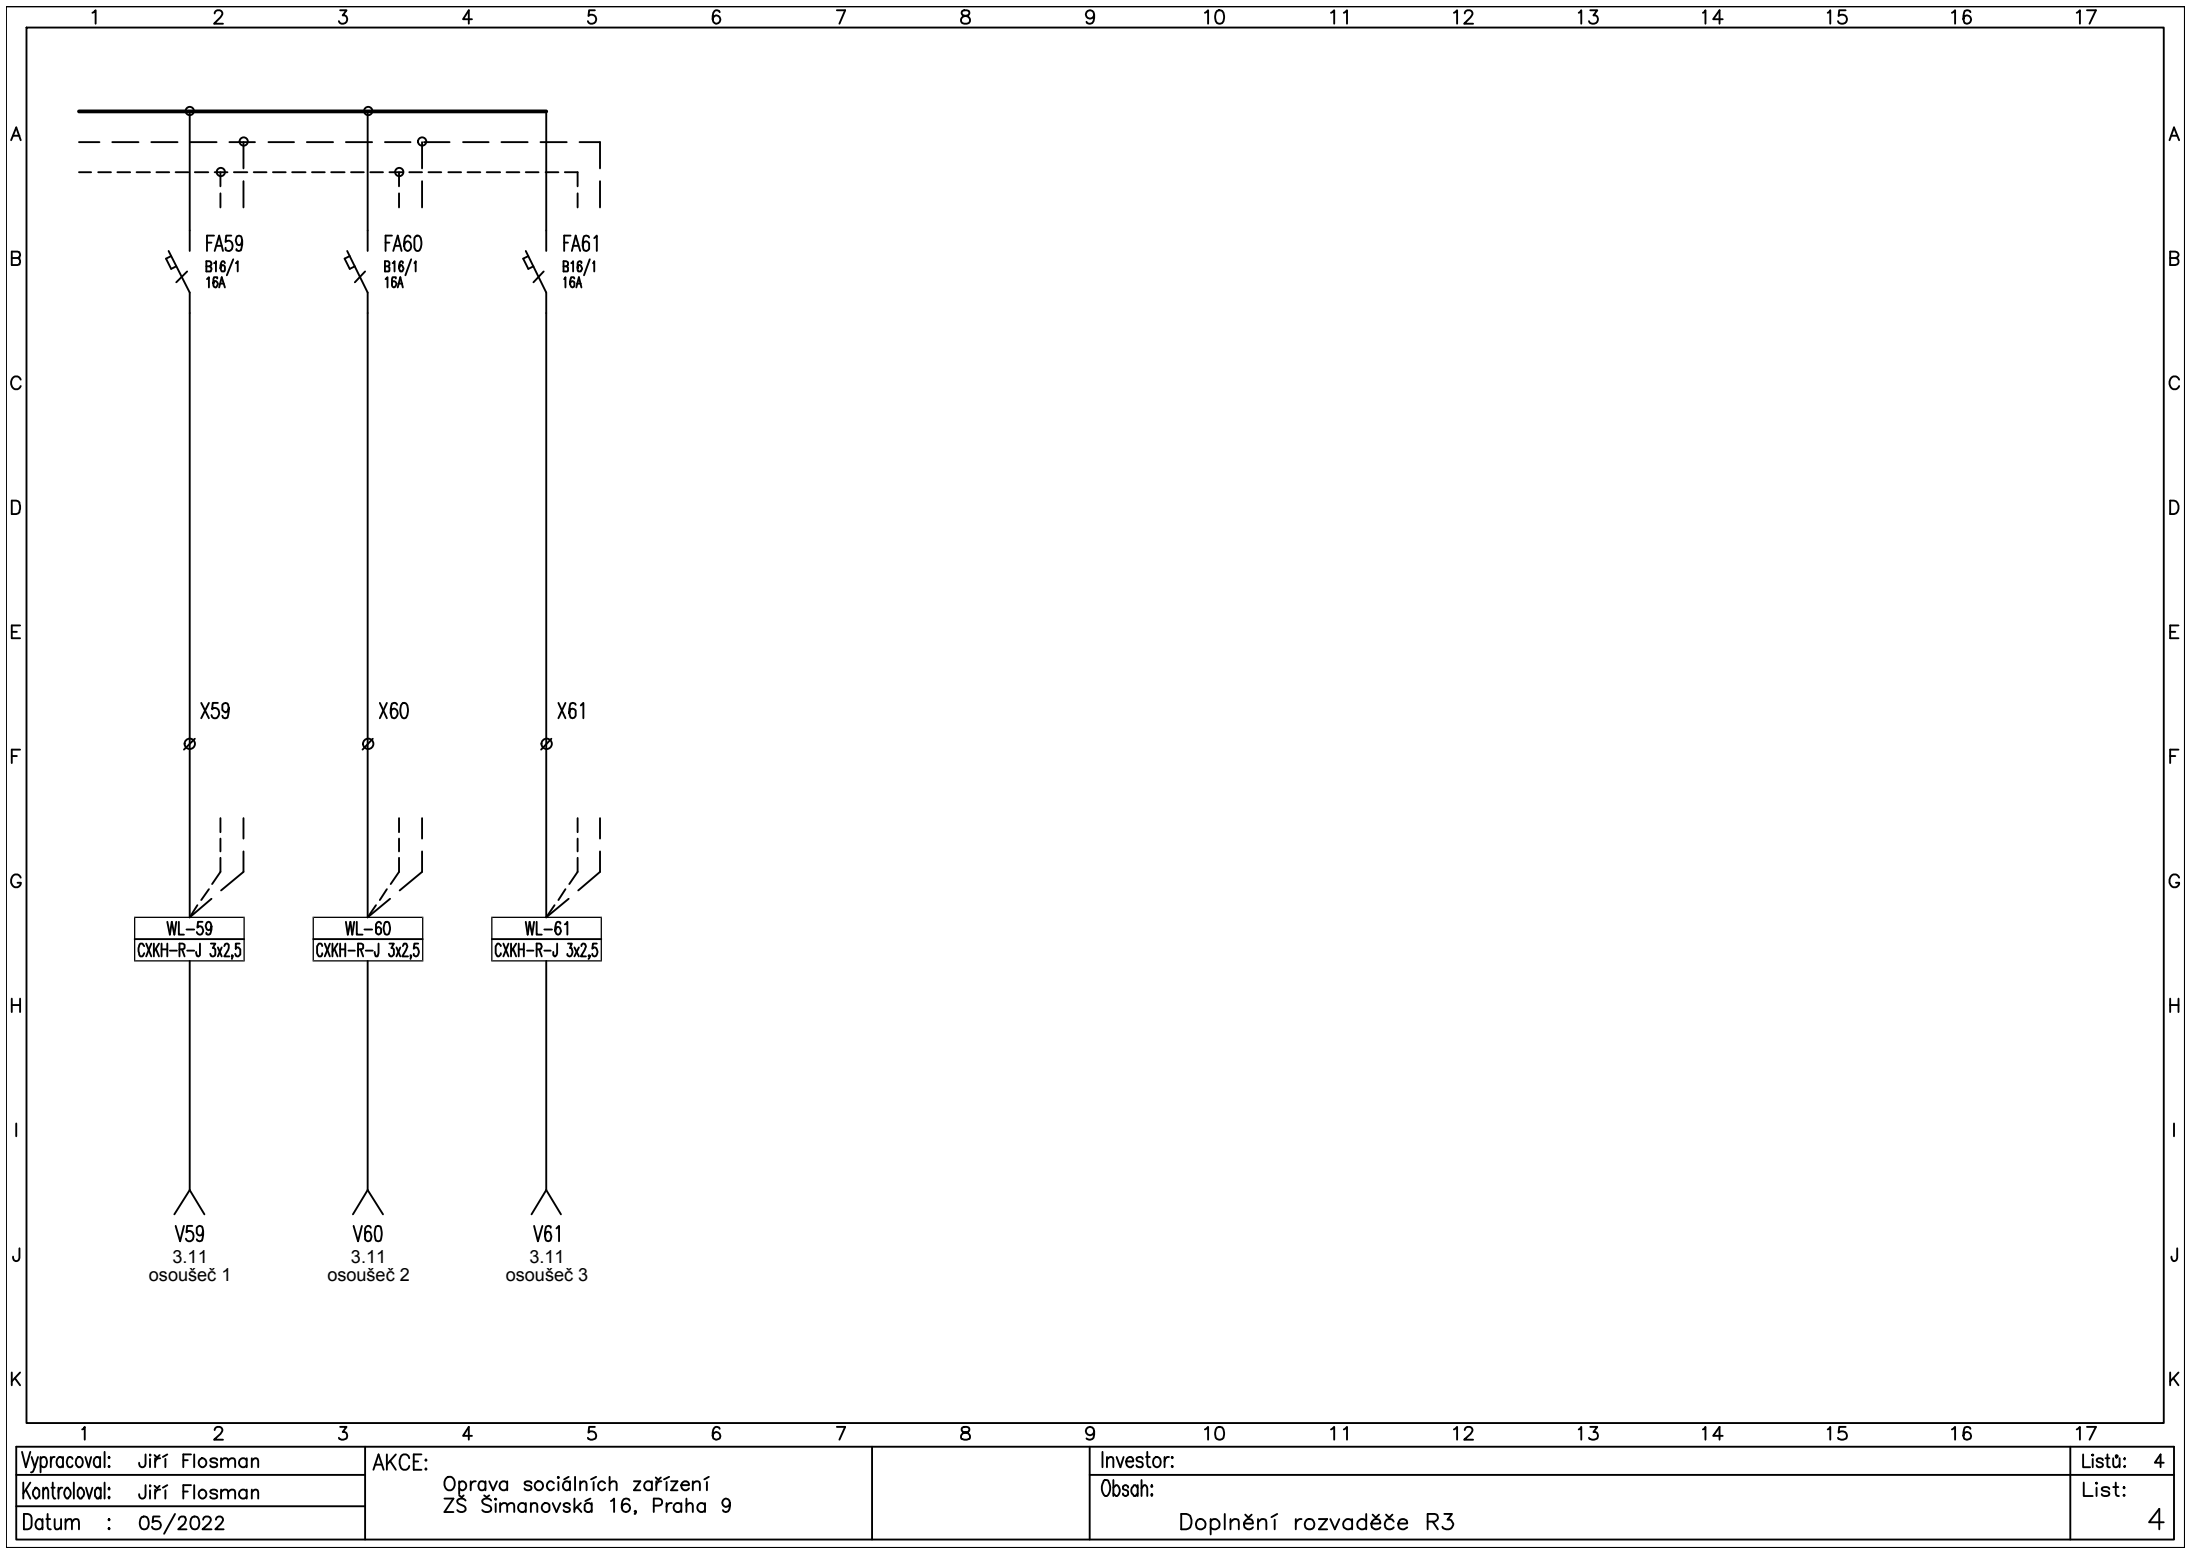

Vypracoval: Jiří Flosman	AKCE: Oprava sociálních zařízení ZŠ Šimanovská 16, Praha 9	Investor:	Listů: 4
Kontroloval: Jiří Flosman		Obsah:	List: 4
Datum : 05/2022		Doplnění rozvaděče R3	