
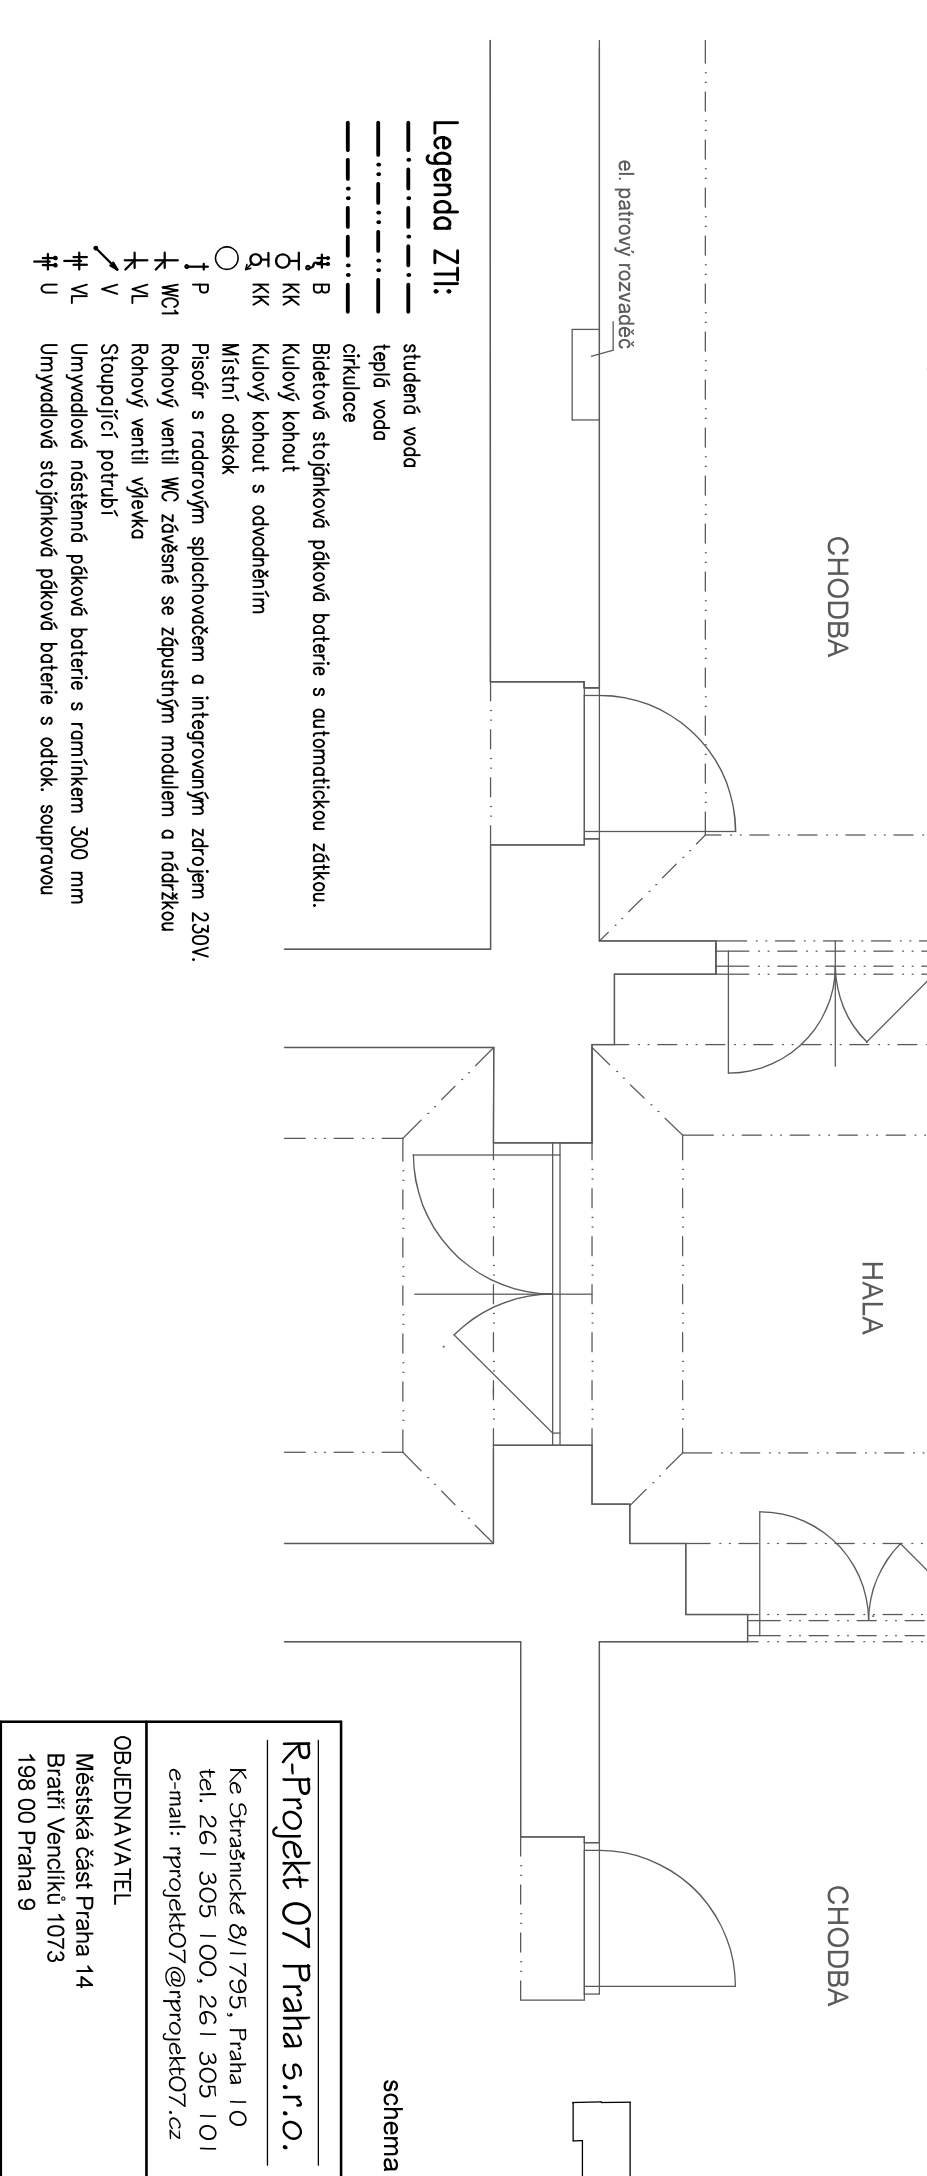


LEGENDA MÍSTNOSTÍ

POL.	NÁZEV MÍSTNOSTI	PLOCHA [m ²]
1.01	ÚKLID	2.80
1.02	UMÝVÁRNA DÍVKY	5.24
1.03	PŘEDSÍŇ WC DÍVKY	4.15
1.04	WC DÍVKY	1.10
1.05	WC DÍVKY	0.96
1.06	WC DÍVKY	1.13
1.07	WC DÍVKY	1.10
1.08	CHODBA	2.61
1.09	UMÝVÁRNA CHLAPCI	4.84
1.10	WC CHLAPCI	6.53
1.11	WC CHLAPCI	1.20
1.12	WC CHLAPCI	1.21
1.13	WC UČITELKY	4.24

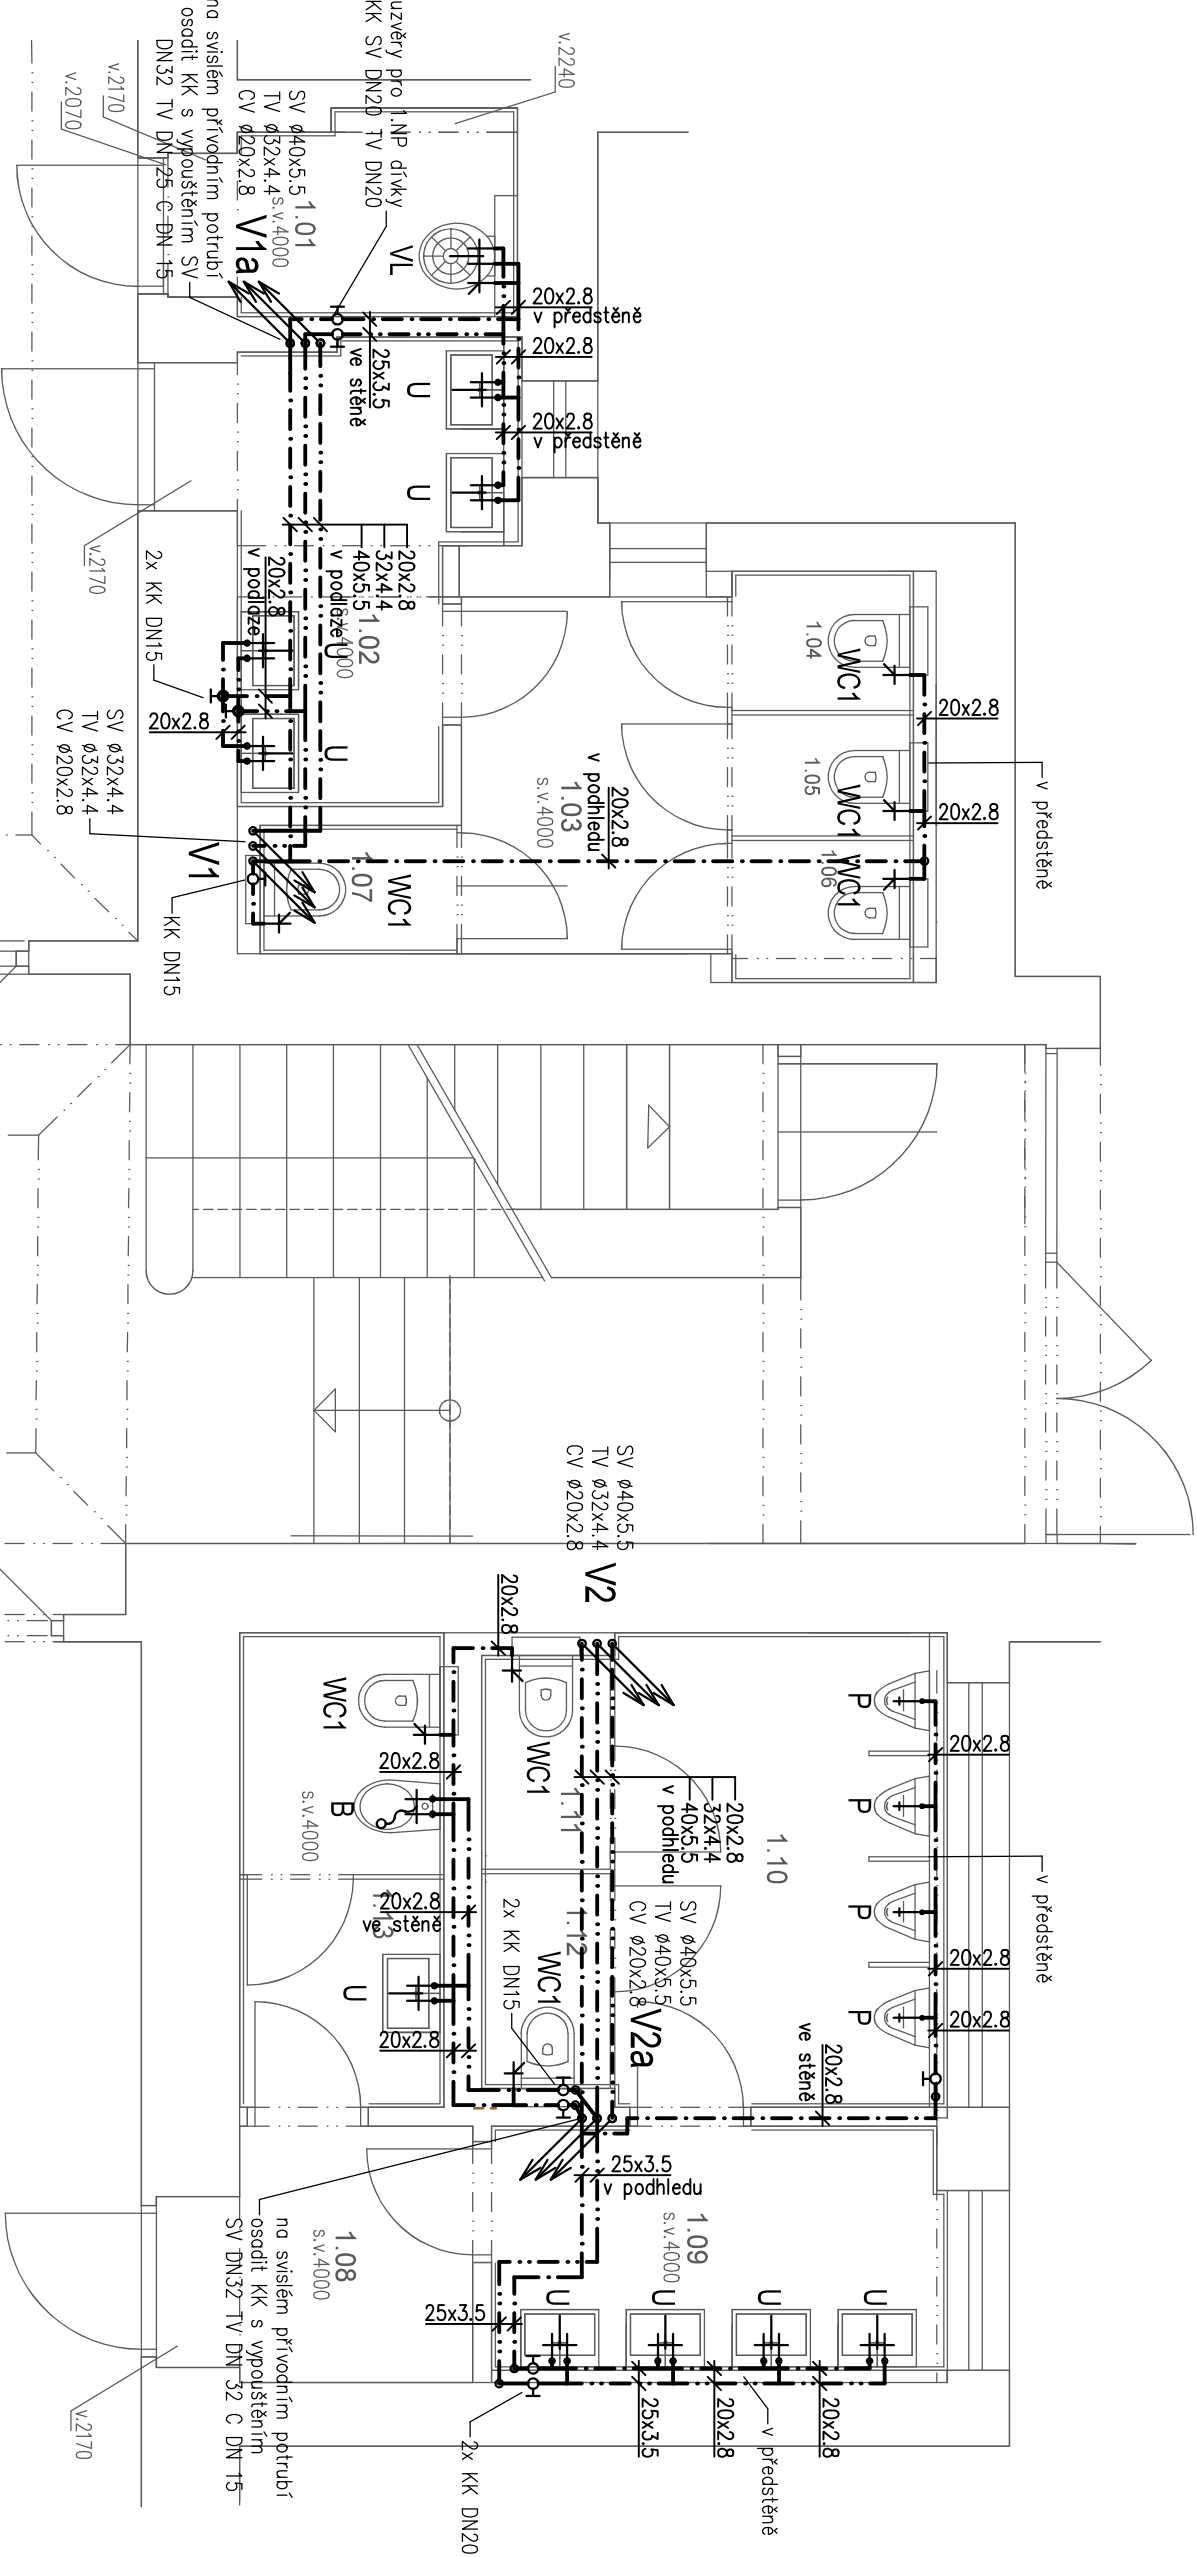

schema

R-Projekt 07 Praha s.r.o.		AKCE	
Ke Strašnické 8/1795, Praha 10 tel. 261 305 100, 261 305 101 e-mail: rprojekt07@rprojekt07.cz		Oprava sociálních zařízení včetně výměny instalací, ZŠ Šimanovská 16, Praha 9 – Kyje	
OBJEDNAVATEL		VÝKRES	
Městská část Praha 14 Bratři Venclíků 1073 198 00 Praha 9		Půdorys 1.NP vodovod	
VED.PROJ.		ING. JIŘÍ PADEVĚT	
ZODP.PROJ.		MILAN TICHÝ	
SPOLUPR.			
ZAK.Č.		0009 0104 40	
STUPEŇ		DPS	D.1.4
FORM.		2A4	ZTI
MĚŘ.:		1:50	8
DATUM		05/2022	PROFESE
			VÝKRES