

## POZNÁMKY:

DO STÁVAJÍCÍHO ROZVADĚČE R1.1 BUDOU INSTALOVÁNY NOVÉ PRVKY:

FI+FA29


FI+FA30

FA23

VE STÁVAJÍCÍM ROZVADĚČI BUDE VYUŽITÝ STÁVAJÍCÍ JISTIČ FA17 A Z NĚJ SE NAPOJÍ NOVÝM KABELEM OSOUŠEČ 1.

KABELÁŽ SE PROPOJÍ PŘES ROZBOČOVACÍ KRABICE NEBO V KRABICÍCH POD VYPÍNAČI PŘES WAGO SVORKY.

R-Projekt 07 Praha s.r.o.  Ke Strasnicke 8/1795, Praha 10 tel. 261 305 100, 261 305 101 e-mail: rprojekt07@rprojekt07.cz	AKCE Oprava sociálních zařízení včetně výměny instalací, ZŠ Šimanovská 16, Praha 9 – Kyje	VED.PROJ.		ING. JIŘÍ PADEVĚT	
		ZODP.PROJ.		JIŘÍ FLOSMAN	
		SPOLUPR.			
OBJEDNAVATEL Městská část Praha 14 Bratří Venclíků 1073 198 00 Praha 9	VÝKRES Doplnění stávajícího rozvaděče R1.1	ZAK.Č.		0009 0104 40	
		STUPEŇ DPS		D.1.4	05
		FORM.			
		MĚŘ.:			
		DATUM 05/2022		PROFESE	

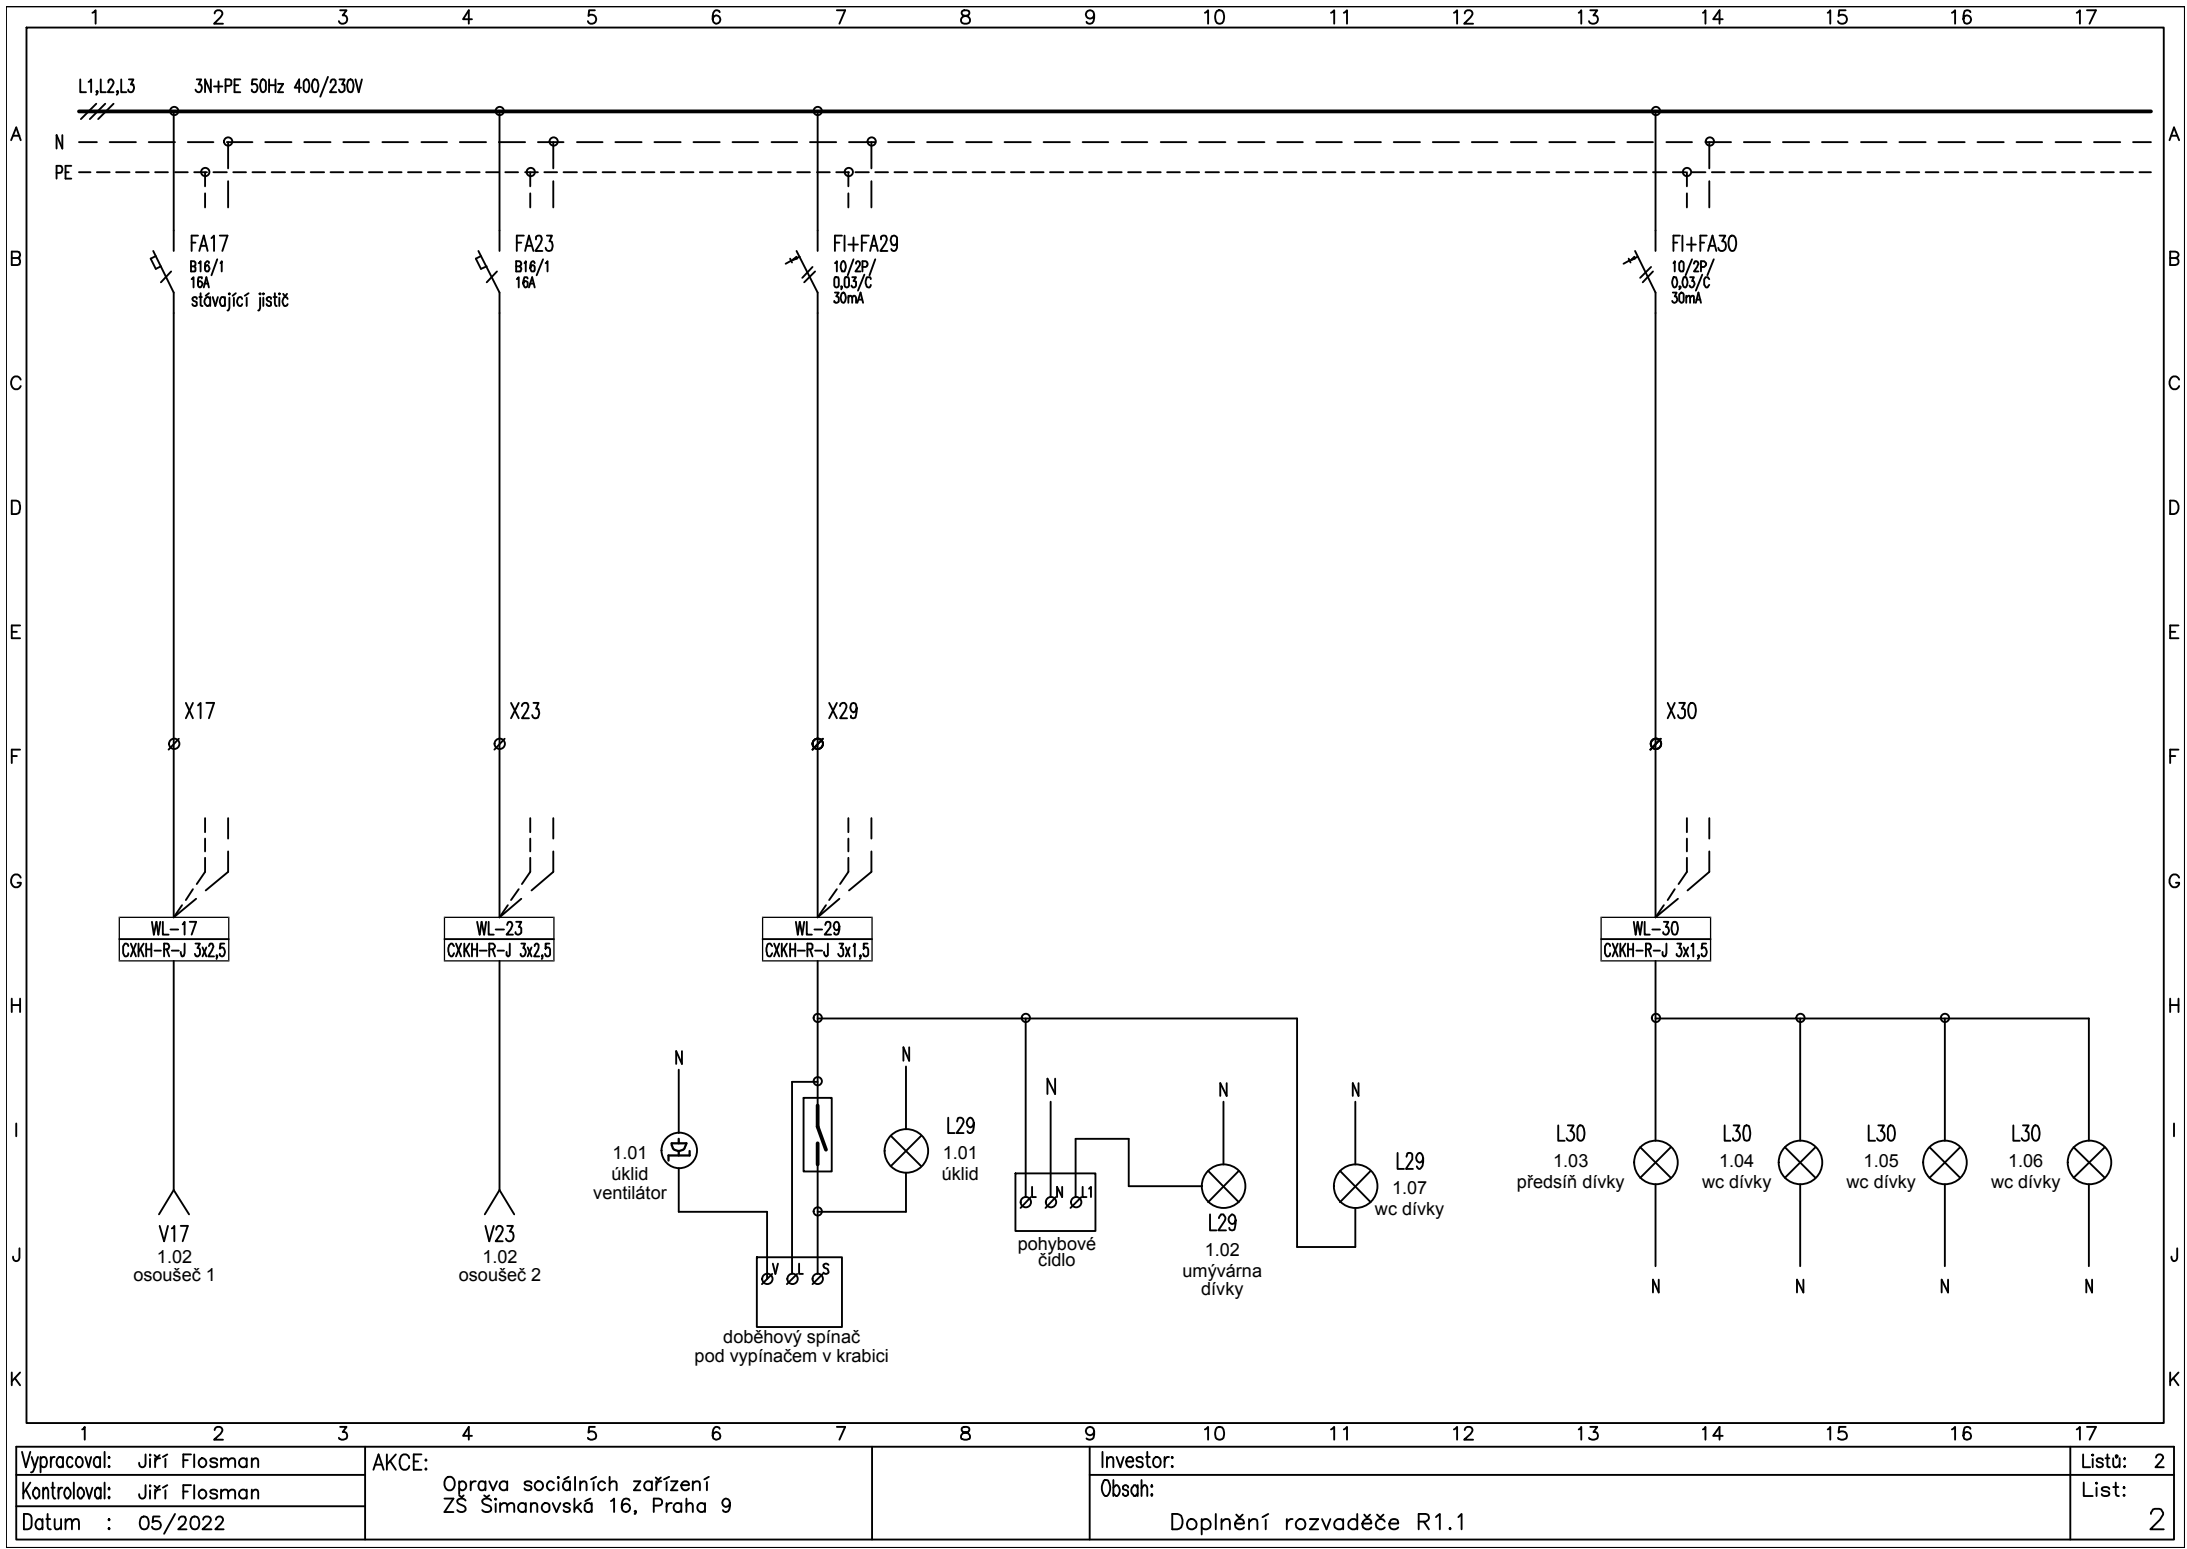

Vypracoval:	Jiří Flosman
Kontroloval:	Jiří Flosman
Datum :	05/2022

AKCE:	Oprava sociálních zařízení ZŠ Šimanovská 16, Praha 9
-------	---

Investor:	
Obsah:	Doplnění rozvaděče R1.1

Listů:	2
List:	2