


LEGENDA MÍSTNOSTÍ		
POL.	NÁZEV MÍSTNOSTI	PLOCHA [m ²]
1.01	ÚKLID	2.80
1.02	UMÝVÁRNA DÍVKY	5.24
1.03	PŘEDSÍŇ WC DÍVKY	4.15
1.04	WC DÍVKY	1.10
1.05	WC DÍVKY	0.96
1.06	WC DÍVKY	1.13
1.07	WC DÍVKY	1.10
1.08	CHODBA	2.61
1.09	UMÝVÁRNA CHLAPCI	4.84
1.10	WC CHLAPCI	6.53
1.11	WC CHLAPCI	1.20
1.12	WC CHLAPCI	1.21
1.13	WC UČITELKY	4.24

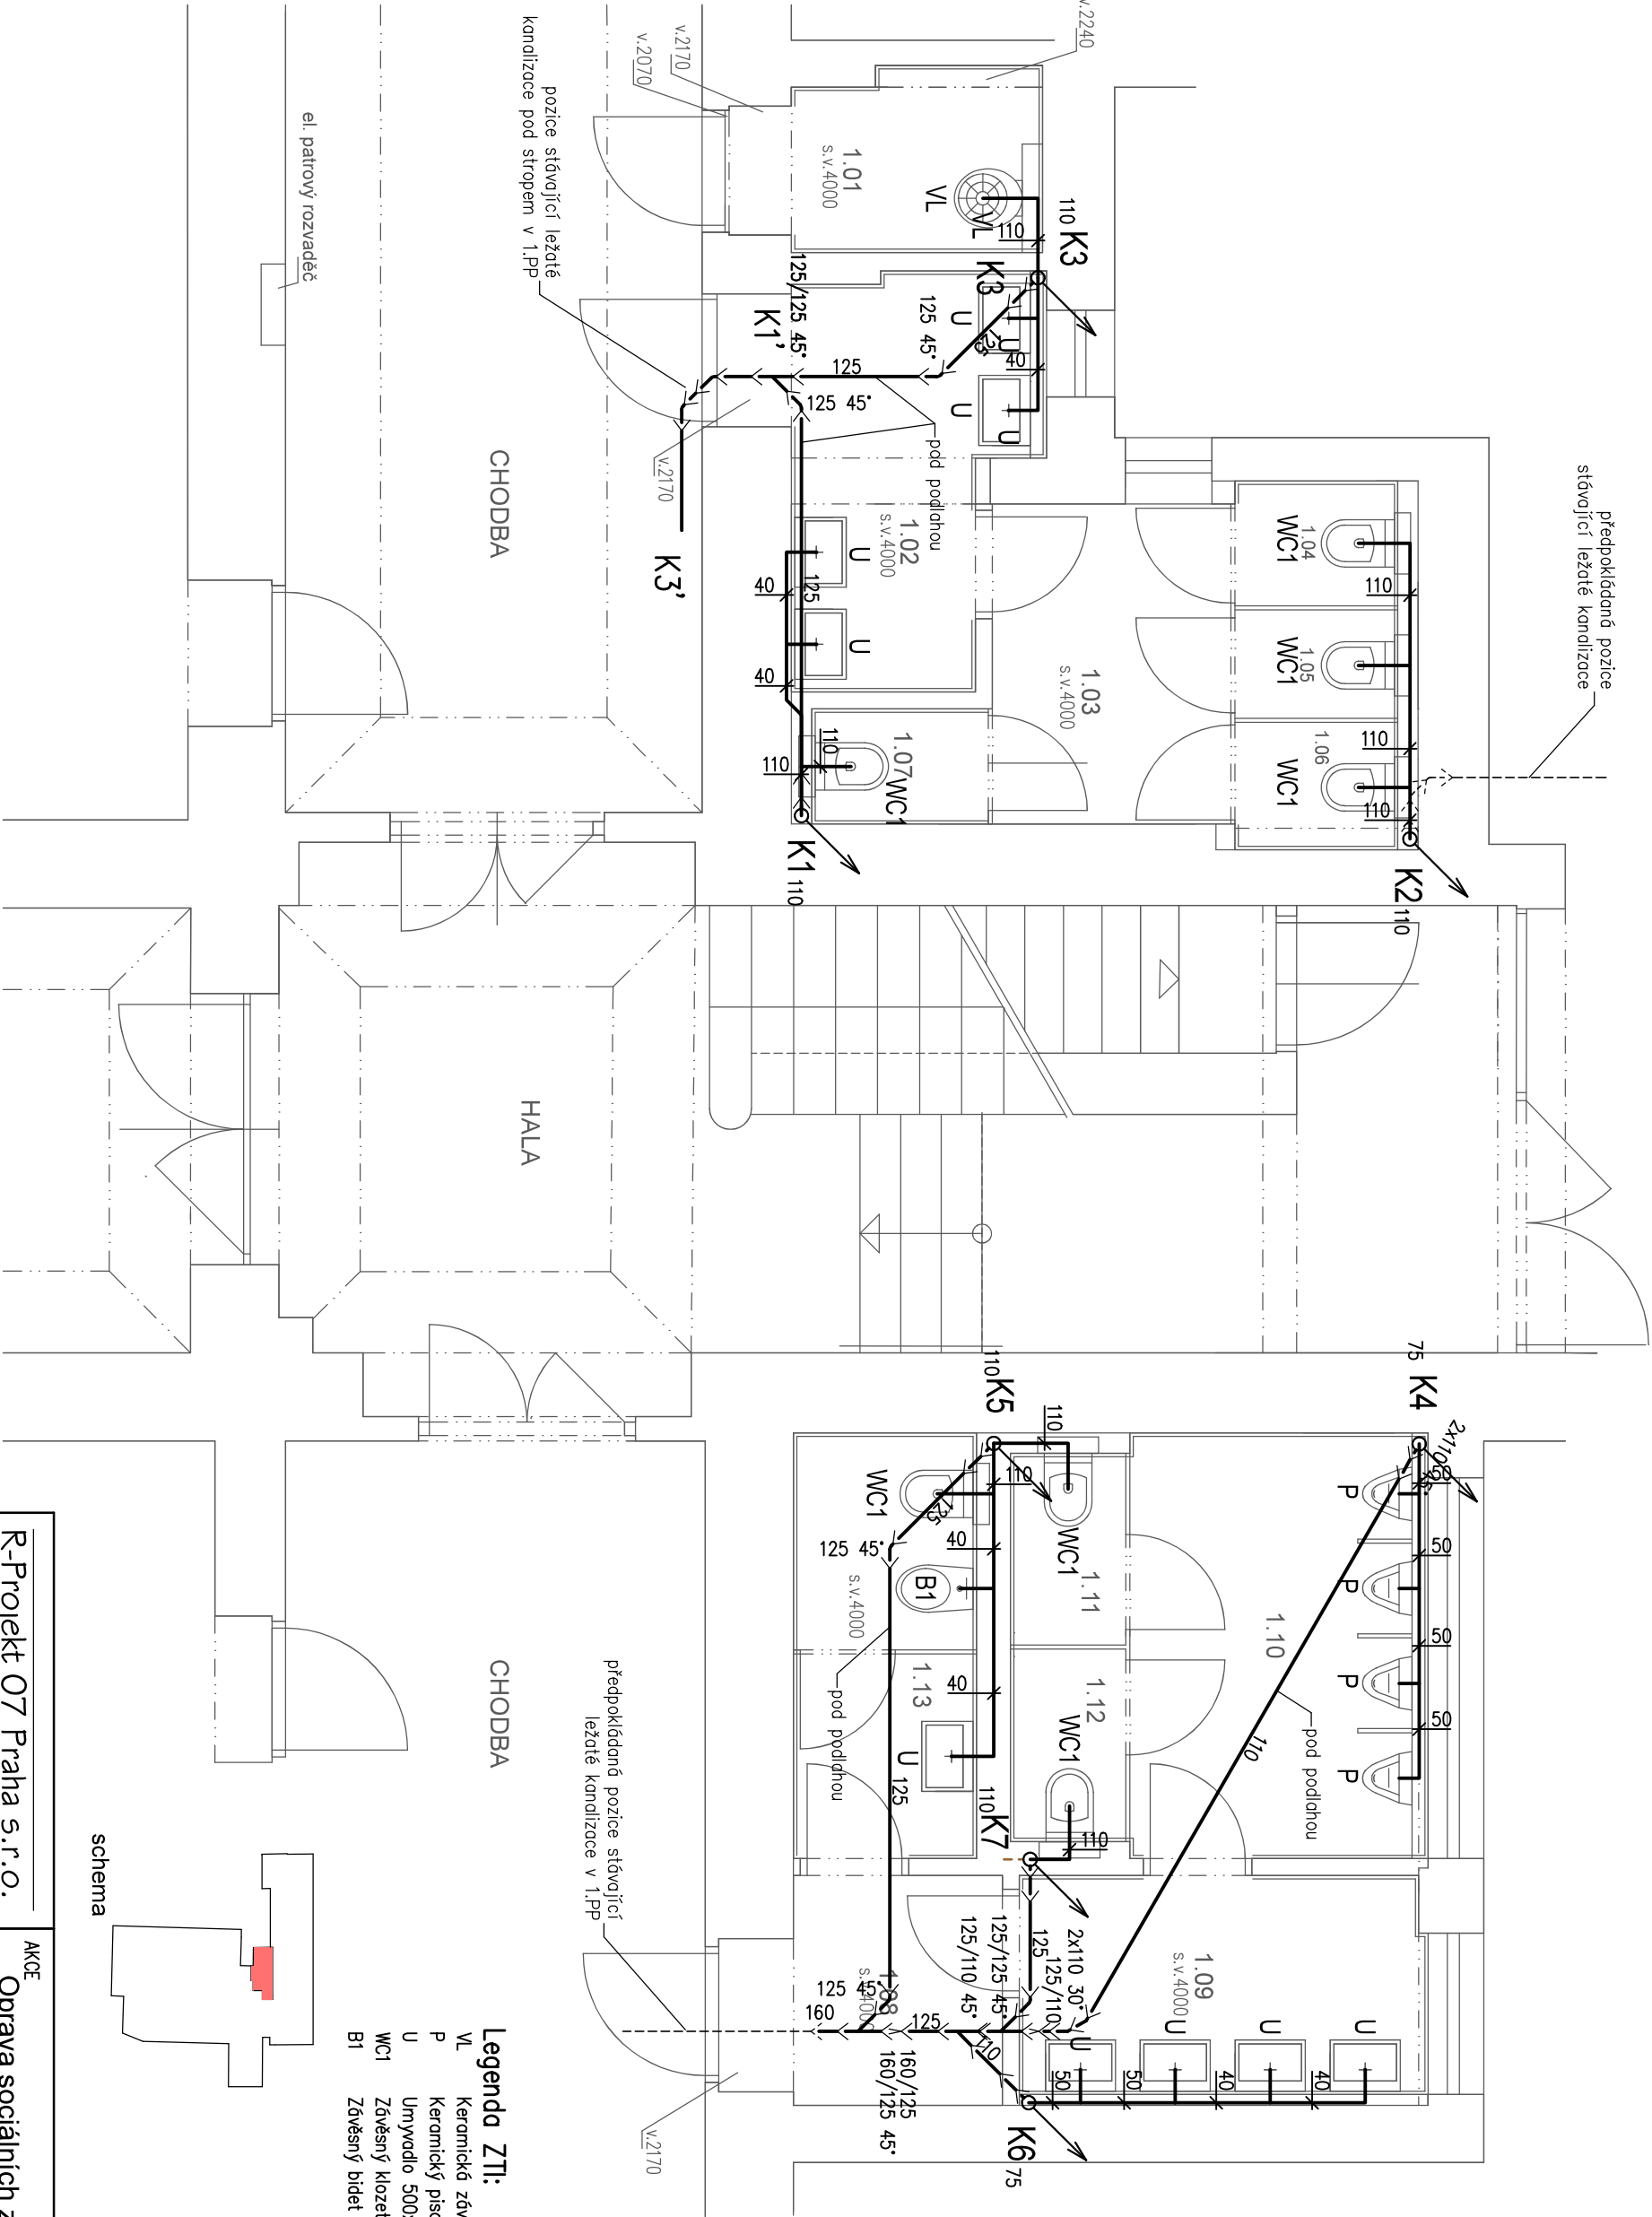

- Legenda ZTI:**
- VL Keramická zvěšená výlečka DN100 se zápusným modulem a nádržkou.
 - P Keramický pískoř s radarovým splochovcem a integrovaným zdrojem 230V
 - U Urnyradio 500x430x170 s 1 otvorem pro baterii.
 - WC1 Závěsný klozet se zápusným modulem a nádržkou
 - B1 Závěsný bidet s 1 otvorem pro baterii

schema

R-Projekt 07 Praha s.r.o.		AKCE	
Ke Strašnické 8/1795, Praha 10 tel. 261 305 100, 261 305 101 e-mail: rprojekt07@rprojekt07.cz		Oprava sociálních zařízení včetně výměny instalací, ZŠ Šimanovská 16, Praha 9 – Kyje	
OBJEDNAVATEL		VÝKRES	
Městská část Praha 14 Bratři Vencíků 1073 198 00 Praha 9		Půdorys 1.NP kanalizace	
VED.PROJ.		ING. JIŘÍ PADEVĚT	
ZODP.PROJ.		MILAN TICHÝ	
SPOLUPR.			
ZAK.Č.		0009 0104 40	
STUPEŇ		DPS	
FORM.		2A4	
MĚŘ.:		1:50	
DATUM		05/2022	
PROFESE		VÝKRES	