


LEGENDA MÍSTNOSTÍ

POL.	NÁZEV MÍSTNOSTI	PLOCHA [m ²]
1.01	ÚKLID	2.80
1.02	UMÝVÁRNA DÍVKY	5.24
1.03	PŘEDSÍŇ WC DÍVKY	4.15
1.04	WC DÍVKY	1.10
1.05	WC DÍVKY	0.96
1.06	WC DÍVKY	1.13
1.07	WC DÍVKY	1.10
1.08	CHODBA	2.61
1.09	UMÝVÁRNA CHLAPCI	4.84
1.10	WC CHLAPCI	6.53
1.11	WC CHLAPCI	1.20
1.12	WC CHLAPCI	1.21
1.13	WC UČITELKY	4.24

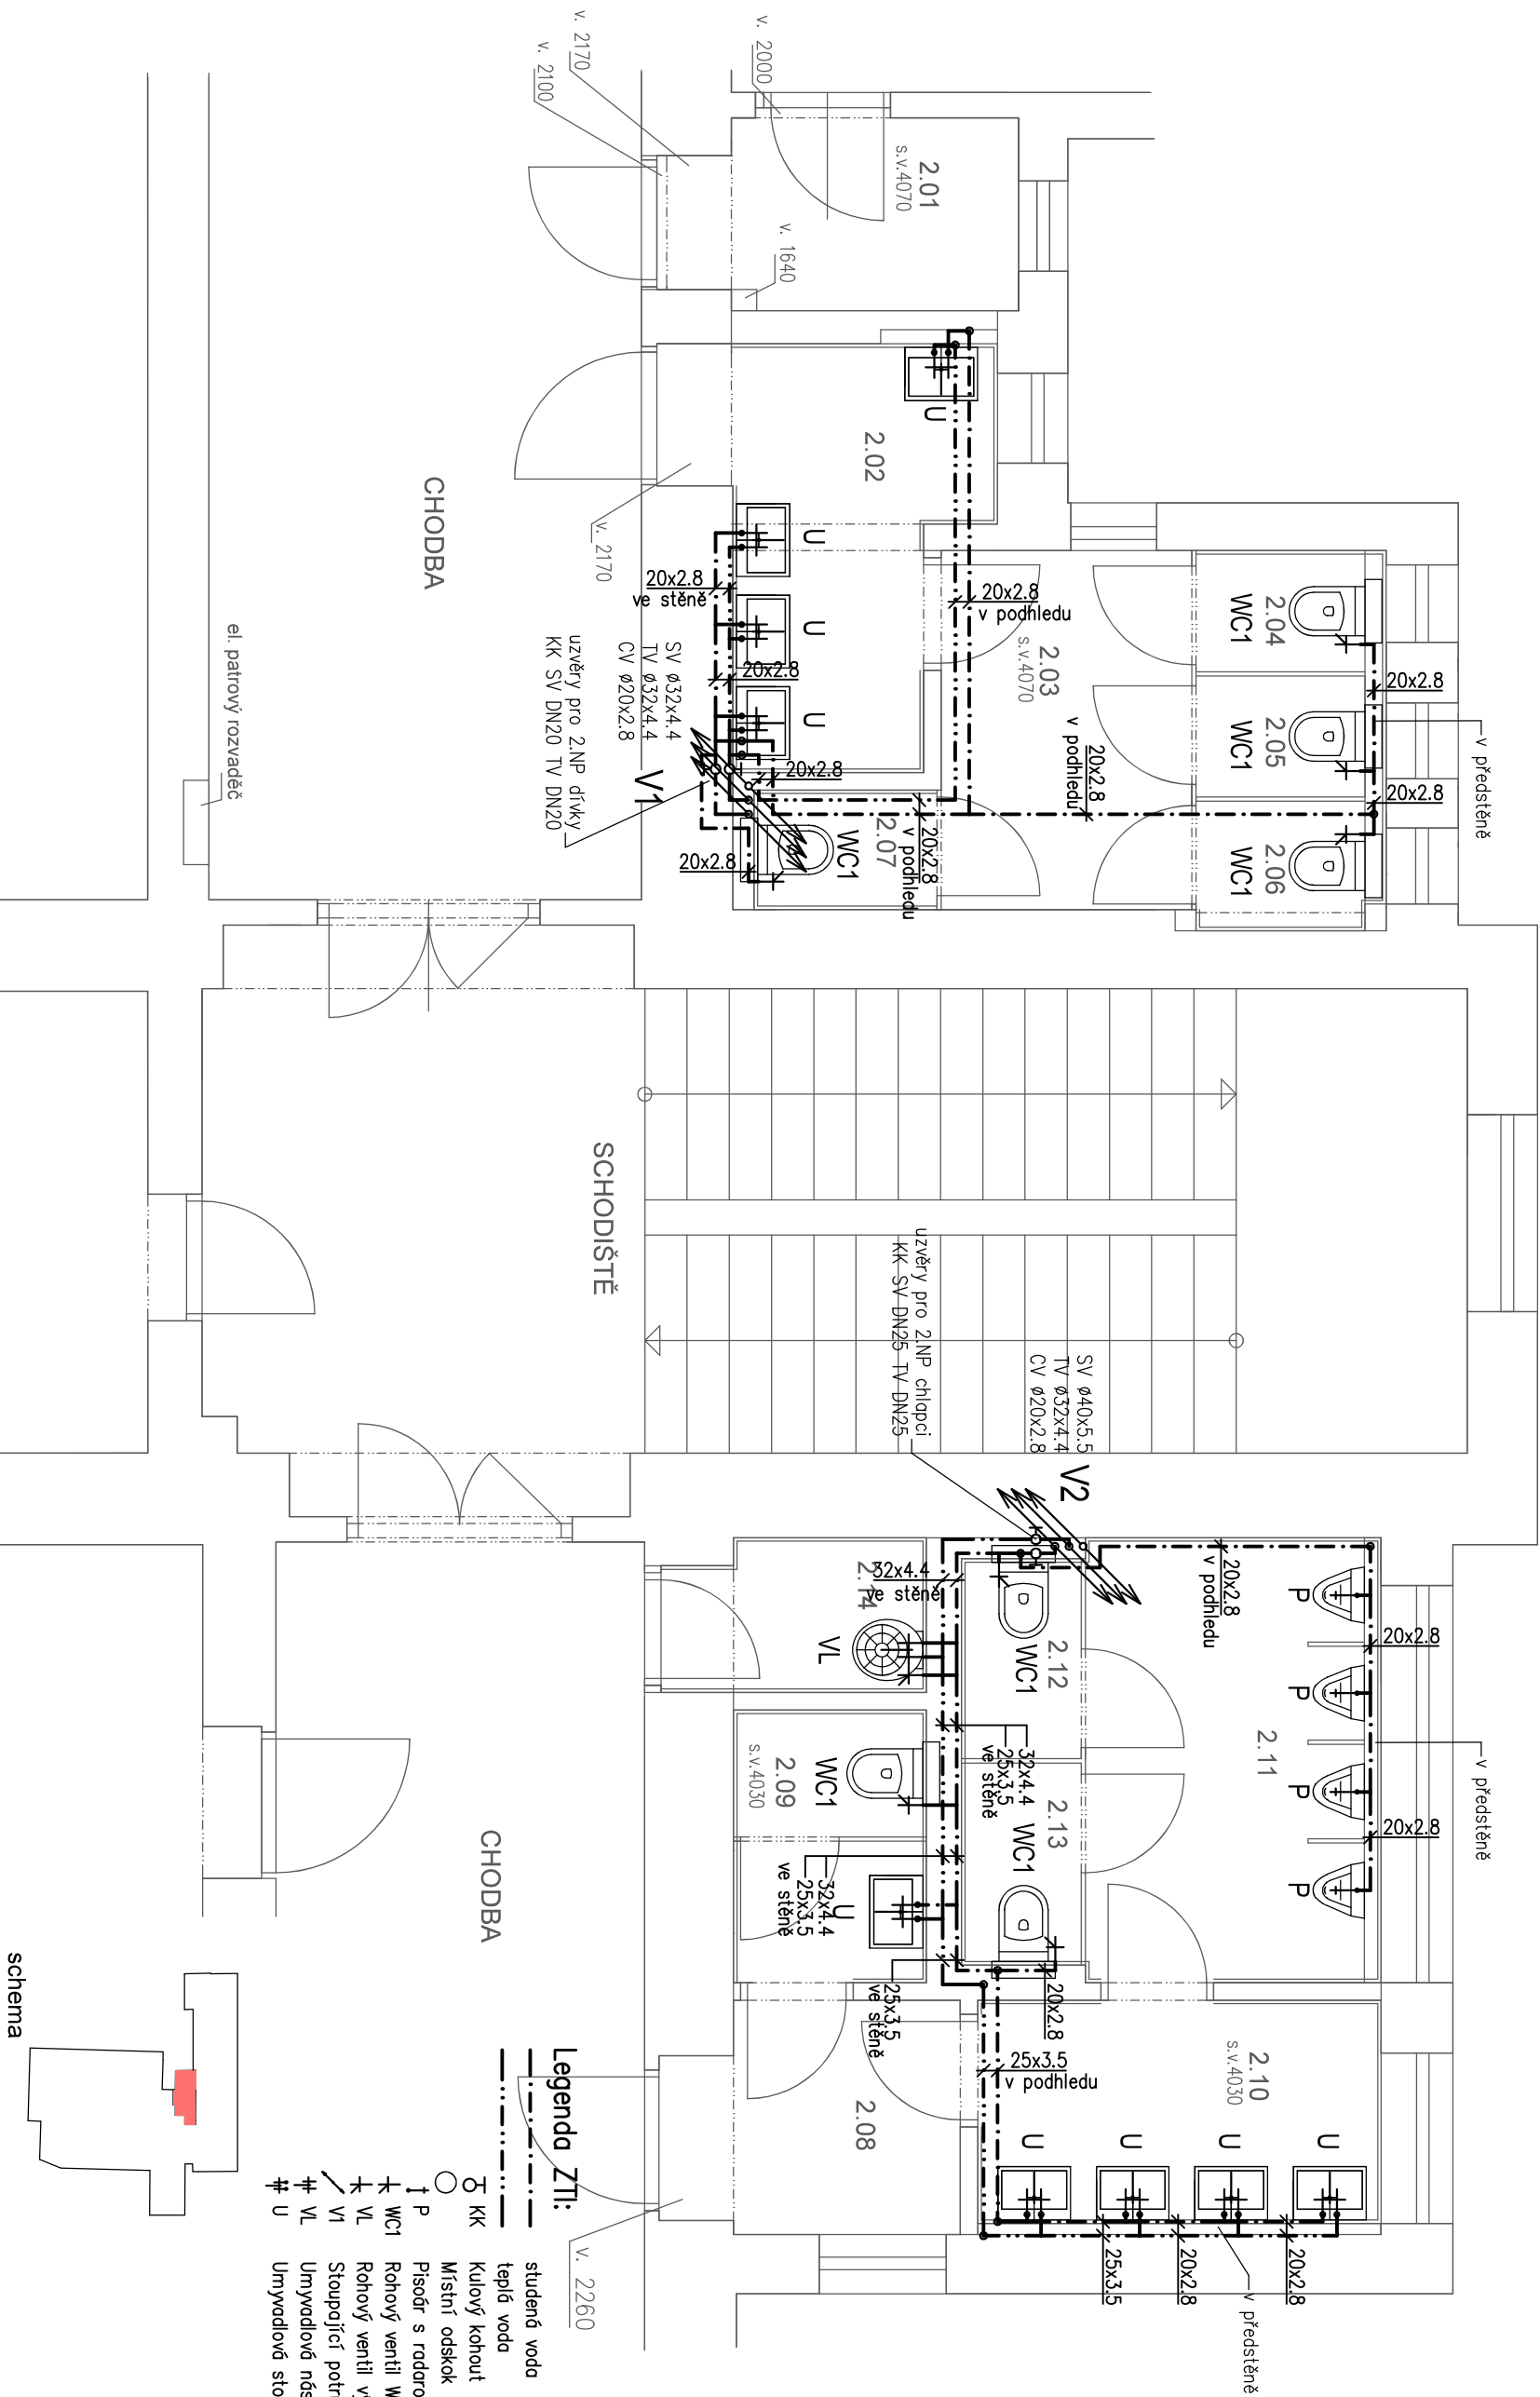

Legenda ZTI:

- studená voda
- teplá voda
- Kulový kohout
- Místní odsok
- Pisoár s radarovým splachovačem a integrovaným zdrojem 230V.
- Rohový ventil WC zvěšené se zápusťným modulem a nádržkou
- Rohový ventil výleka
- Stoupací potrubí průchozí
- Umyvadlová nástěnná páková baterie s ramínkem 300 mm
- Umyvadlová stojánková páková baterie s odtok. soupravou

schema

R-Projekt 07 Praha s.r.o.		AKCE		VED.PROJ.	ING. JIŘÍ PADEVĚT
Ke Strašnické 8/1795, Praha 10		Oprava sociálních zařízení		ZODP.PROJ.	
tel. 261 305 100, 261 305 101		včetně výměny instalací,		MILAN TICHÝ	
e-mail: rprojekt07@rprojekt07.cz		ZŠ Šimanovská 16,		SPOLUPR.	
OBJEDNAVATEL		Pražská 9 – Kyje		ZAK.Č.	
Městská část Praha 14		Pudorys 2.NP		STUPEŇ	
Bratři Vencíků 1073		vodovod		FORM.	
198 00 Praha 9				MĚŘ.:	
				DATUM	
				05/2022	
				PROFESE	
				VÝKRES	