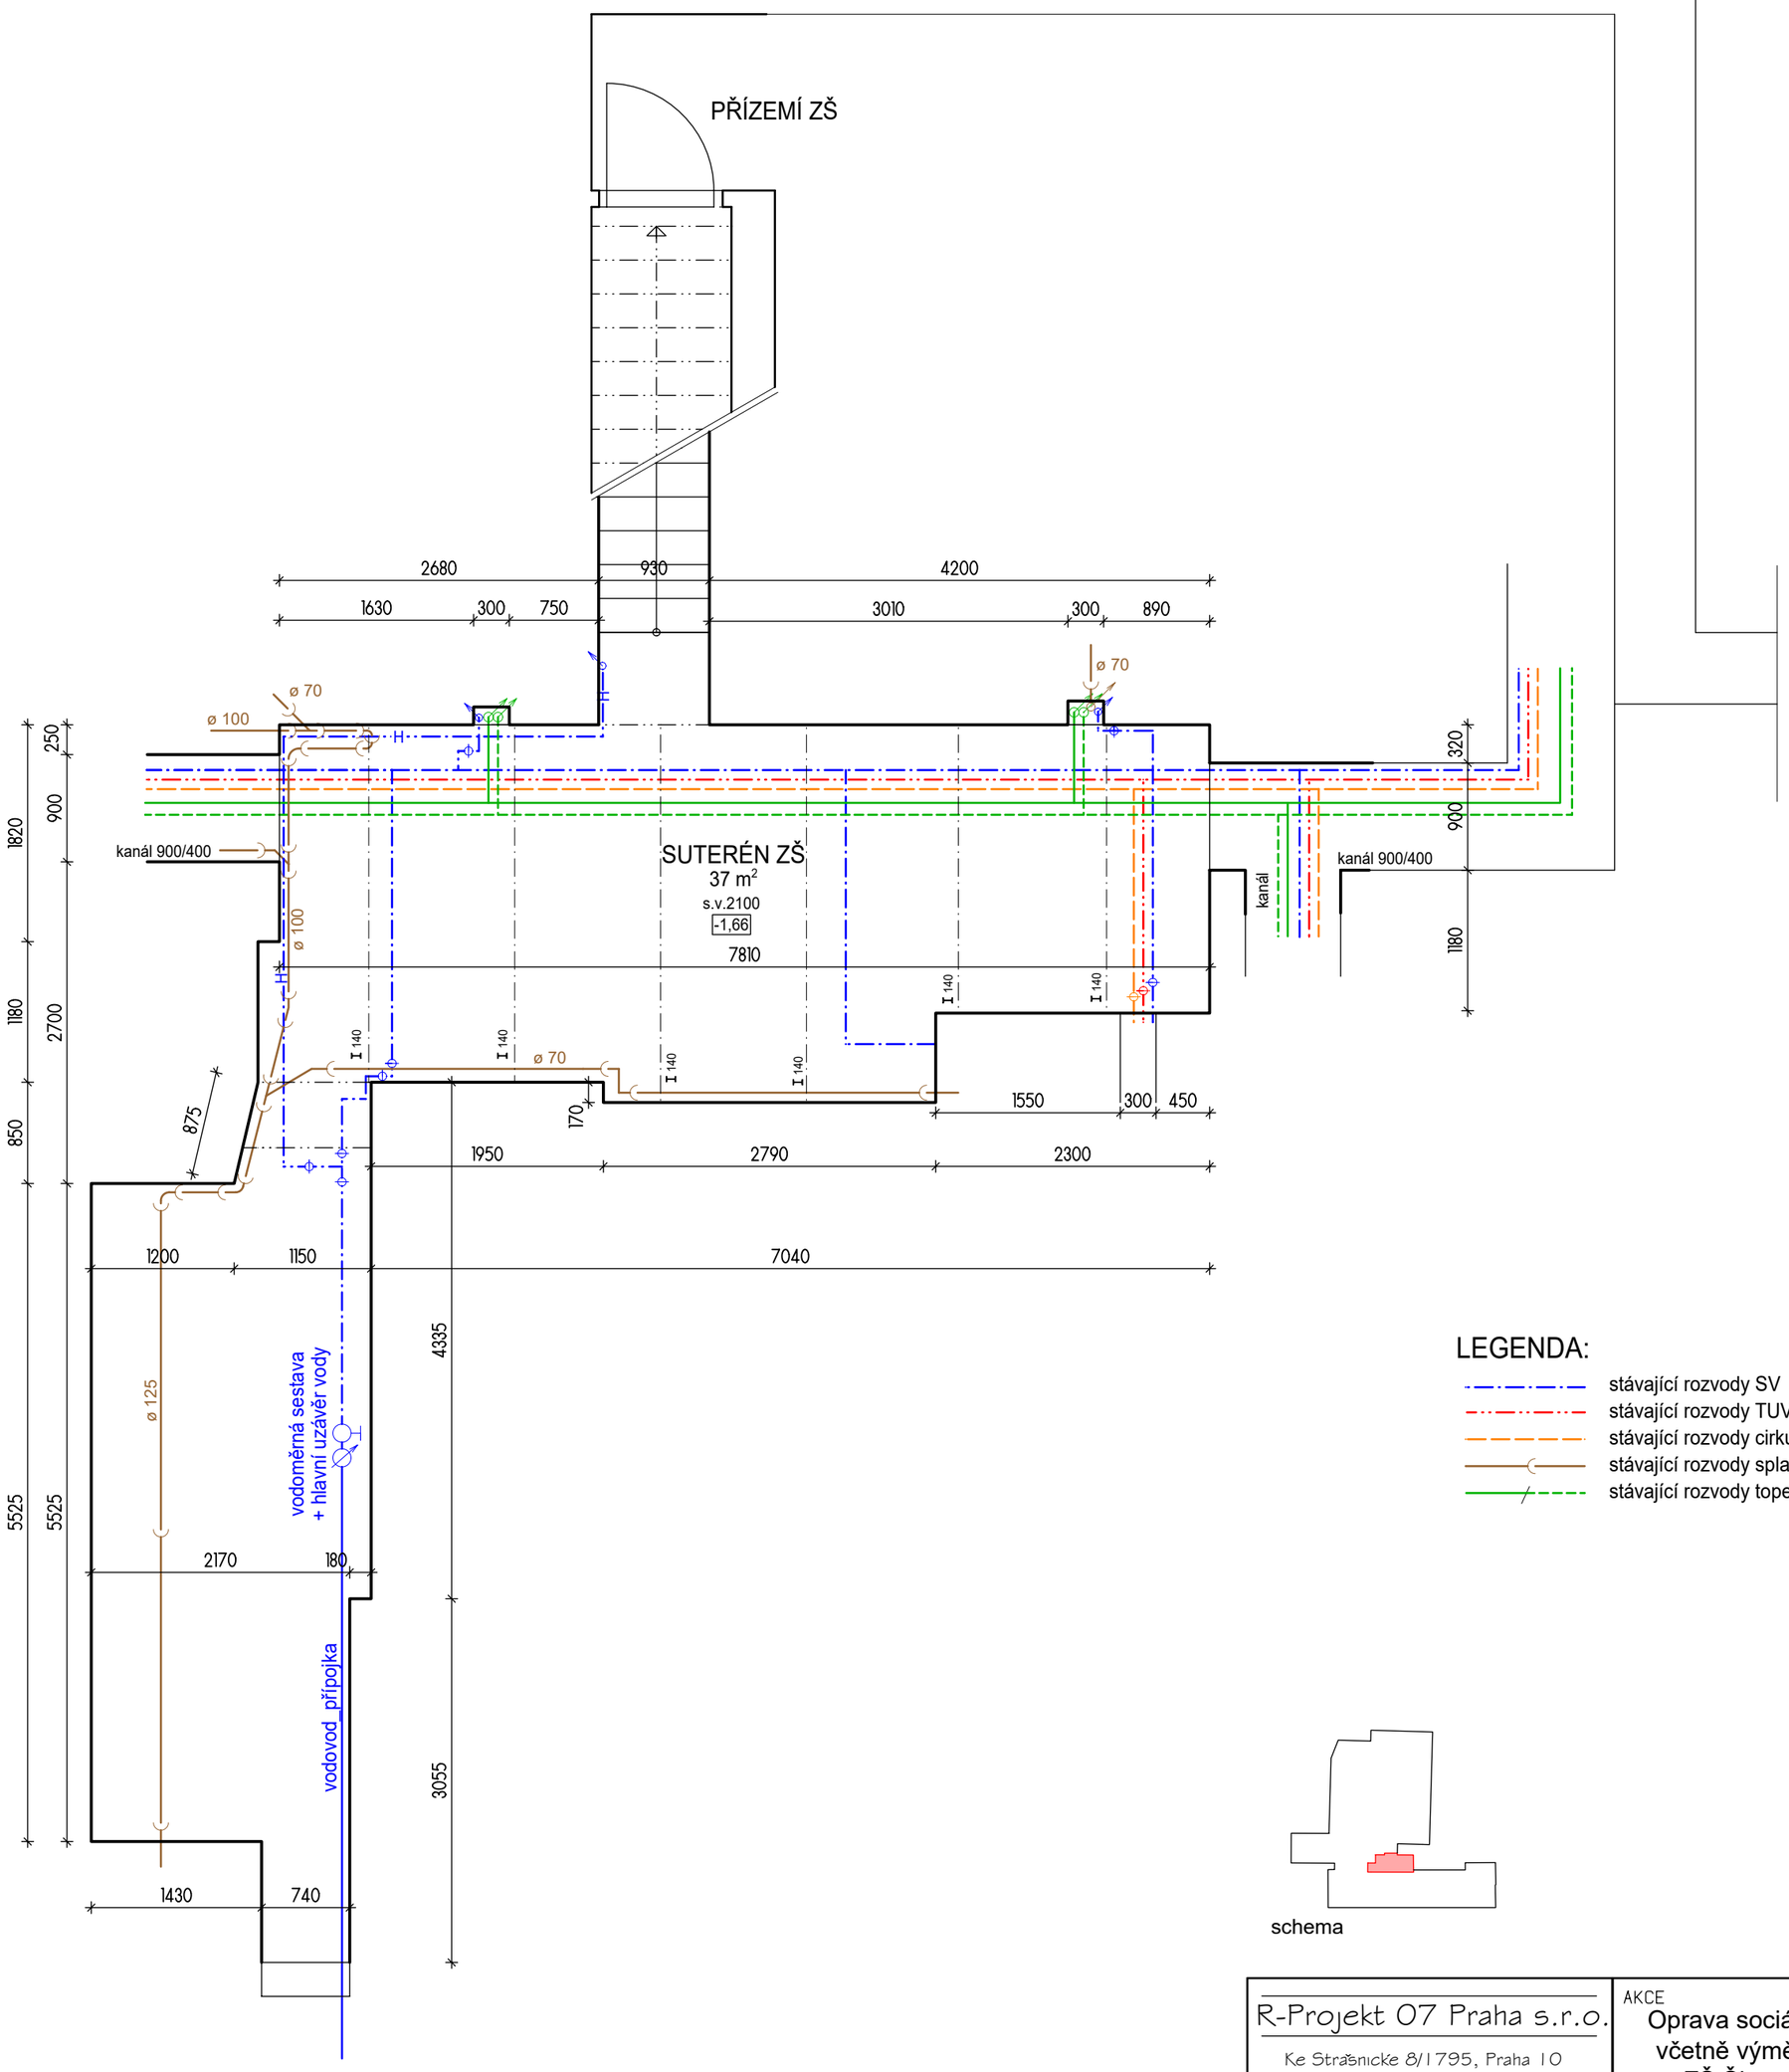

LEGENDA:

- stávající rozvody SV
- stávající rozvody TUV
- stávající rozvody cirkulace
- stávající rozvody splaškové kanalizace
- stávající rozvody topení

schema

R-Projekt 07 Praha s.r.o. Ke Strašnické 8/1795, Praha 10 tel. 261 305 100, 261 305 101 e-mail: rprojekt07@rprojekt07.cz	AKCE Oprava sociálních zařízení včetně výměny instalací, ZŠ Šimanovská 16, Praha 9 – Kyje	VED.PROJ.	ING. JIŘÍ PADEVĚT
		ZODP.PROJ.	ING. JIŘÍ PADEVĚT
		SPOLUPR.	ING. KLÁRA BÁŠOVÁ BŘETISLAV HORÁK
		ZAK.Č.	0009 0104 40
OBJEDNAVATEL Městská část Praha 14 Bratří Venclíků 1073 198 21 Praha 9	VÝKRES Půdorys suterénu stávající stav	STUPEŇ DPS FORM. 4A4 MĚŘ.: 1:50 DATUM 05/2022	D.1.1 AS PROFESE 1.1 VÝKRES