



Pohled severní - z ulice

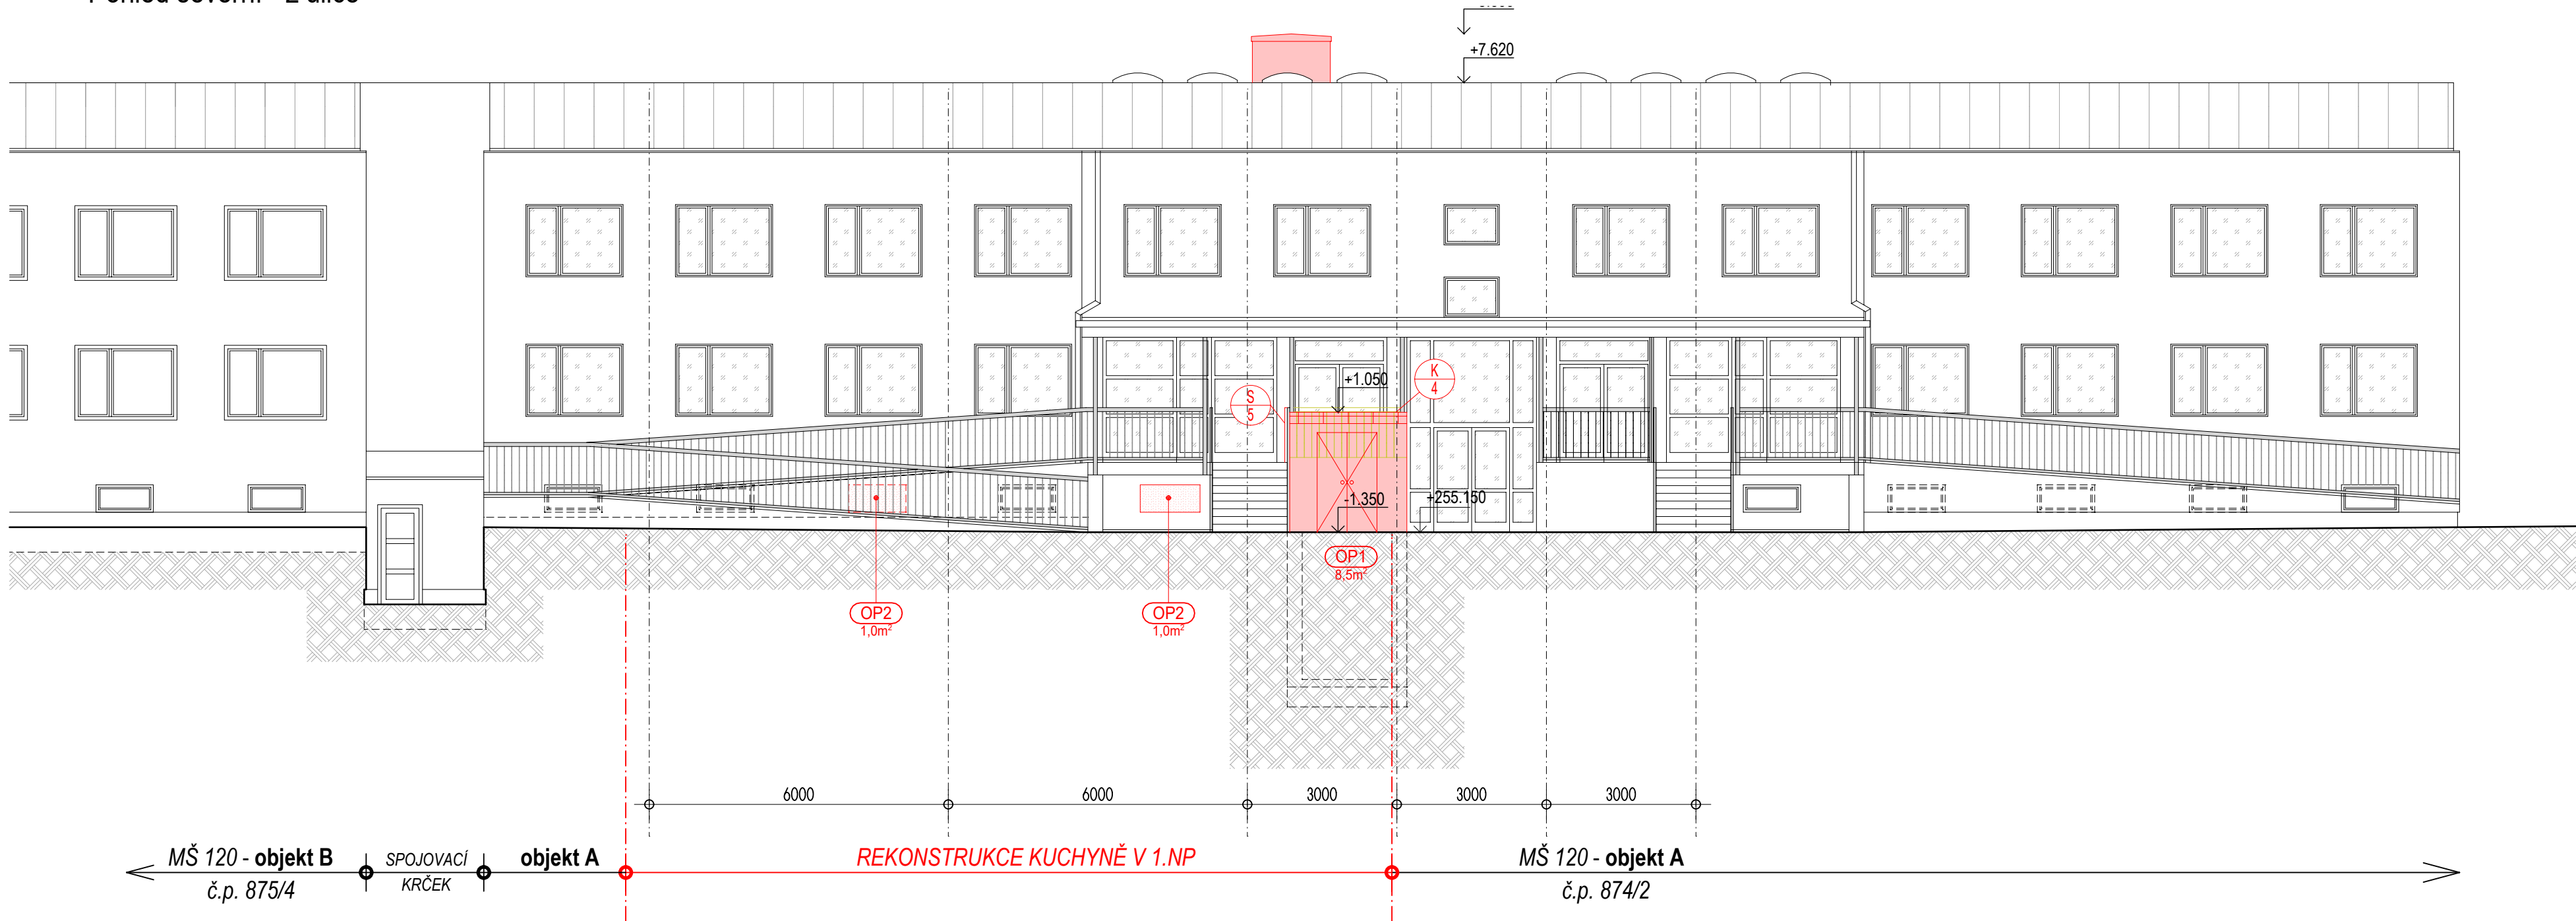

LEGENDA

- Sířecha válcová - asfaltové pásy
- Opláštění VZT potrubí, dozvění výťahové šachty - tenkovrstvá omítka
- Fasádní dozvělky / kontaktní zateplení / - tenkovrstvá omítka
- Zasklení
- Rostlý terén
- Demontované konstrukce
- VZT jednotka, potrubí

Pohled jižní - ze zahrady

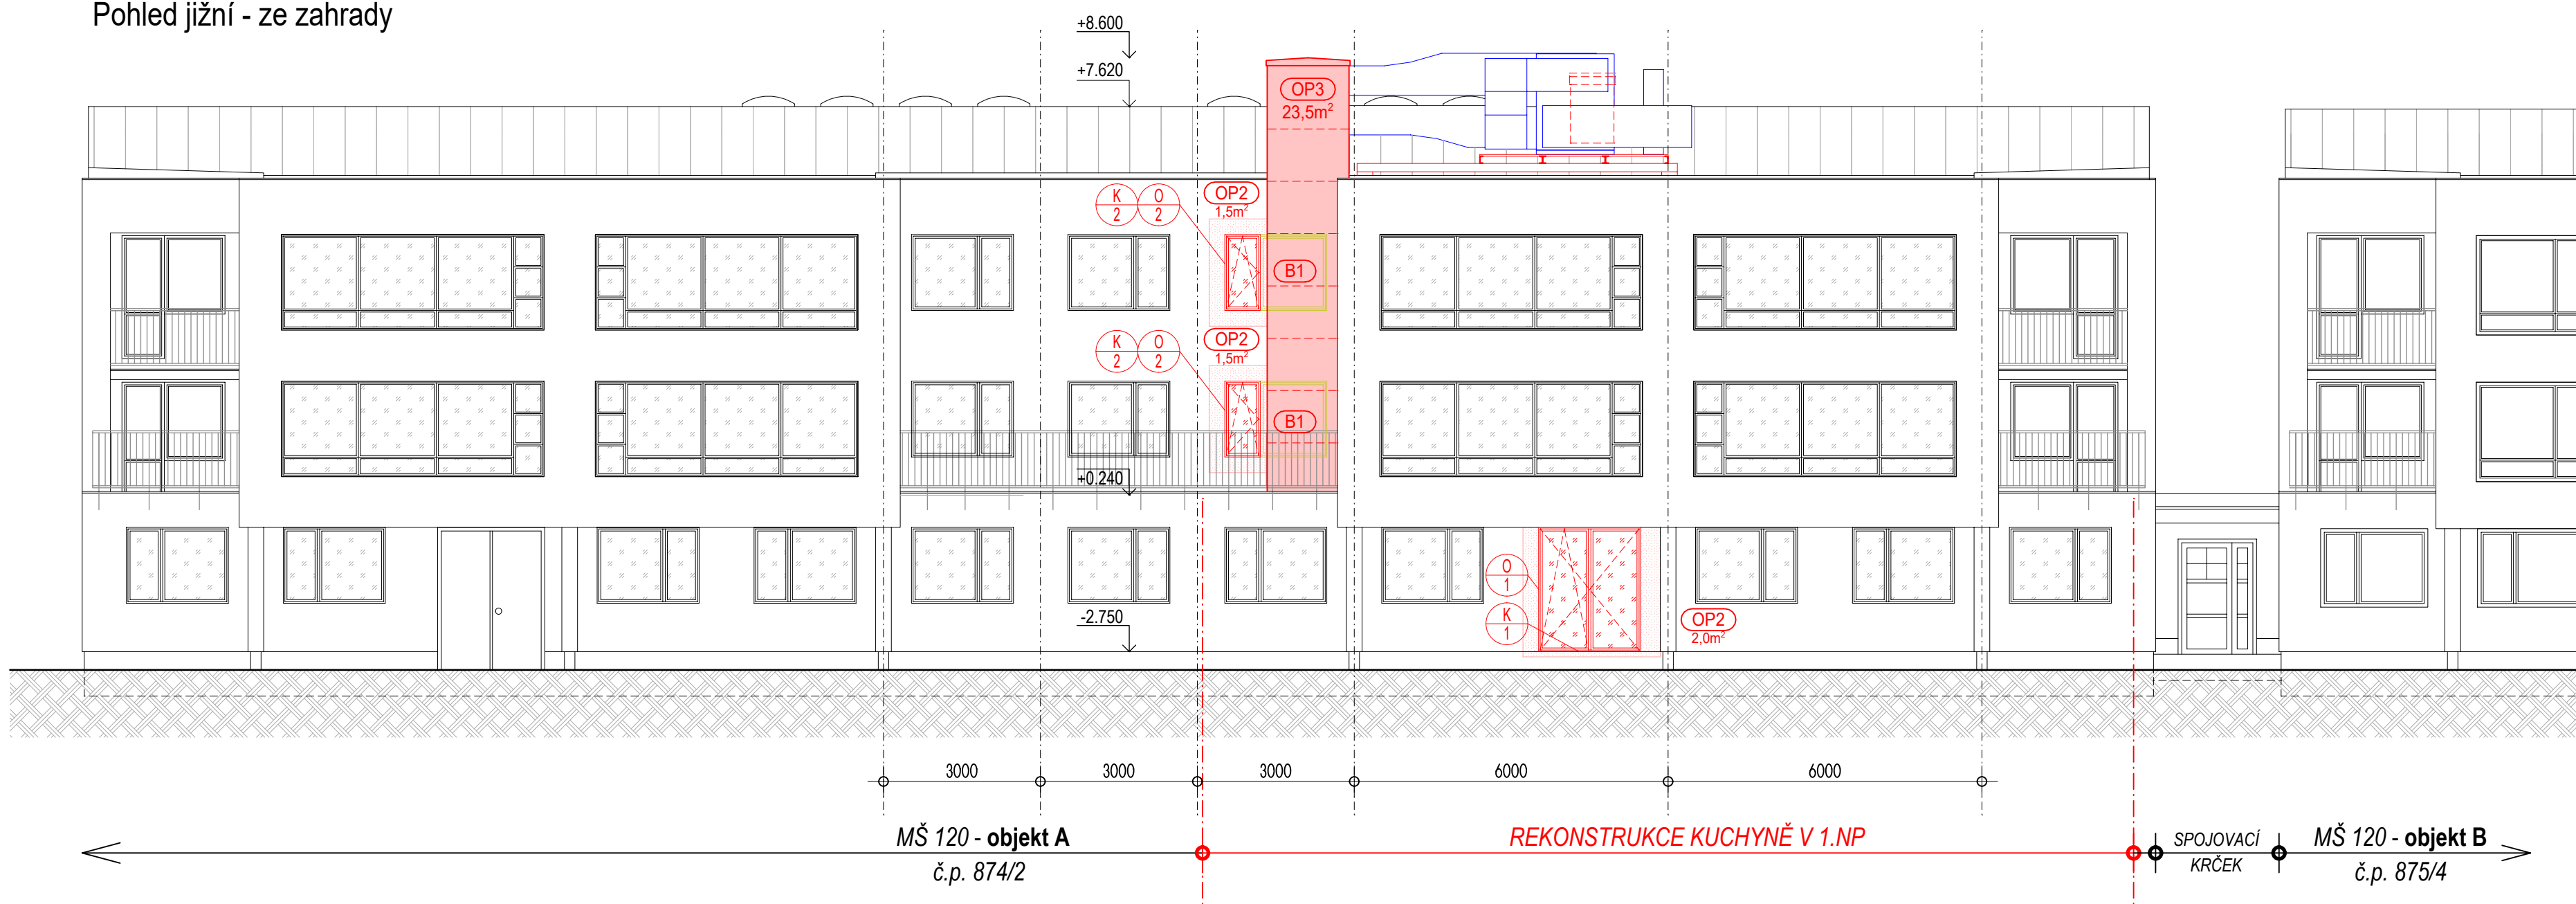

±0,000 = +256,500

OBJEDNAVATEL MČ Praha 14 Bratří Venclíků 1073 198 21 Praha 9	AKCE Rekonstrukce kuchyně MŠ Obláček Šebelova 874/2 198 00, Praha 14 – Černý Most	VED.PROJ. ING. J. PADEVĚT	
		ZODP.PROJ. ING. J. PADEVĚT	
		SPOLUPR. VÍT KALIBA	
		ZAK.Č. 0009 0117 40	
VÝKRES Pohledy NAVRHOVANÝ STAV	STUPĚŇ DSP+DPS FORM. 840x420 MĚŘ.: 1:100 DATUM 03/2024	D1.1 AS PROFESE	4.1 VÝKRES