




LEGENDA BOURÁNÍ

- 1 Stávající fasáda červená / obovodový panel, kontaktní zateplení 120mm EPS /
- 2 Stávající sokl šedý / kontaktní zateplení 100mm XPS /
- 3 Vyrovnávací rampa / betonové schody - omítaná
- 4 Stávající okna plastová bílá, izolační dvousklo
- 5 Stávající dveře plastové
- 6 Oplechování atiky
- 7 Odstranění kontaktního zateplení EPS 120mm
- 8 Odstranění keramického obvodového panelu tl.300mm
- 9 Demontáž otvoru / plastové rámy - izolační dvousklo /:
2x únikové dveře 1200/3500,
okenní otvor 2400/2700
- 10 Demontáž 2x otvoru 2400/850 / plastové rámy - izolační dvousklo /
- 11 Demontáž vstupních plastových dveří 900/2550 / s nadsvětlíkem /
- 12 Odstranění ocelového přístřešku trapézový plech + ocel. konstrukce
/ spodní, schodišťový, balkonový /
dl. 30m, konzola 1,6m - plocha 48m²
- 13 Odstranění stávajícího ocelového schodiště s 2x bočními schodnicemi I č. 220
včetně zábradlí jackel 60x40 + výplnězábradlí dl.18m
- 14 Odstranění stávajícího ocelového zábradlí v 1.PP - jackel 60x40 + výplnězábradlí dl. 12,8m
- 15 Demontáž oplocení prostoru popelnice 3,5m² - pomocná OK
- 16 Demontáž VZT mřížek a stávajícího osvětlení na fasádě / 200x200 - 400x400 / 10ks
- 17 Odbourání nášlapných vrstev vyskladňovacích ramp R01-R03 / tl. 50mm / - dlažba do lepidla
Obruba L úhelniku 50/50/3 - dl. 22m
- 18 Demontáž nárazníku U č.100 dl. 9m
- 19 Demontáž VZT vedení 500/500 na fasádě dl. 7,0m
- 20 Demontáž 2x plastových oken 2400 x 1500 a meziokení vložky
/ demontáž parapetu RŠ 250 dl. 5,5m /
- 21 Vyříznutí otvorů 11x 300/300 hl. 200mm do obvodového panelu pro osazení konzol přístřešků
- 22 Demontáž plechových konikových VZT hlavic š.1,1m v. 1,5m

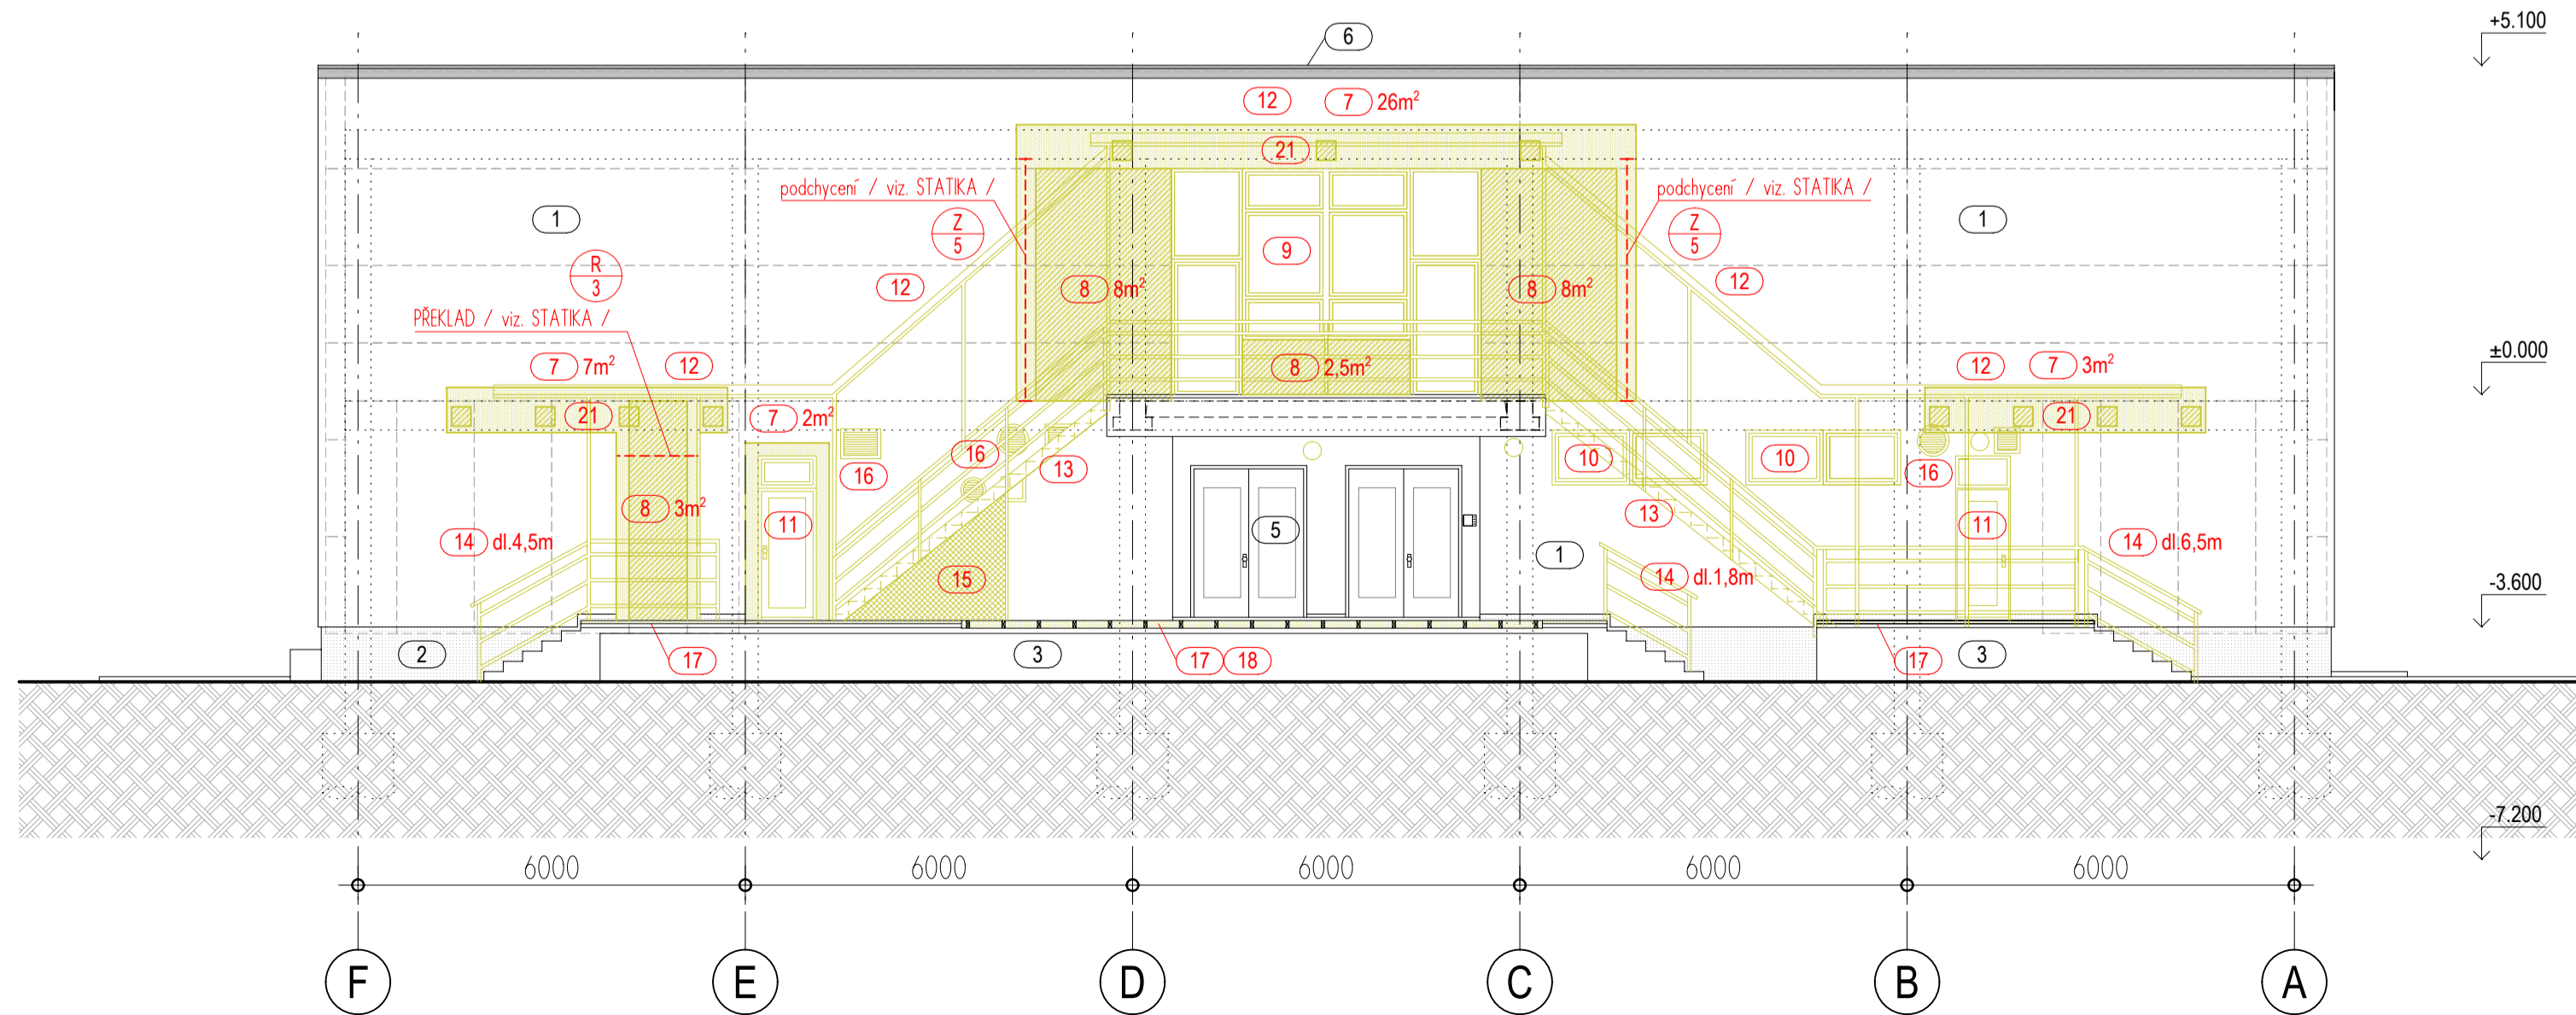

LEGENDA

- Stávající konstrukce viditelné hrany
- - - Stávající konstrukce nosný skelet, kladení obvodových panelů
- Odstraňované konstrukce
- Stávající fasáda - červená / kontaktní EPS 120mm, tenkovrstvá omítka /
- Odstraňované kontaktní zateplení / lepidlo, EPS, perlínka, tenkovrstva omítkovina /
- Vybourání keramického obvodového pláště tl. 300mm / podchycení viz. STATIKA /
- Sokl oranžový / kontaktní zateplení 100mm XPS, tenkovrstvá soklová omítka /
- Rostlá zemina

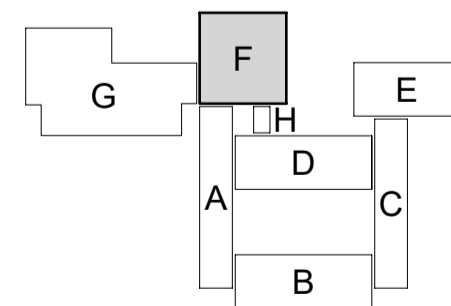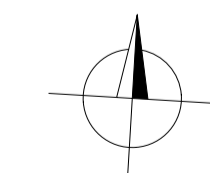

R-Projekt O7 Praha s.r.o. Ke Strašnické 8/1795, Praha 10 tel. 261 305 100, 261 305 101 e-mail: j.m.padevet@rprojekt07.cz	AKCE Rekonstrukce kuchyně ZŠ Gen. Janouška Dygrnova 1006/21 198 00, Praha 14 – Černý Most	VED.PROJ.		ING. J. PADEVĚT	
		ZODP.PROJ.		ING. J. PADEVĚT	
		SPOLUPR.		VÍT KALIBA	
		ZAK.Č.		0009 0112 40	
		OBJEDNAVATEL		STUPEŇ	
MČ Praha 14 Bratři Venclíků 1073 198 21 Praha 9	VÝKRES Pohledy - pavilón F STÁVAJÍCÍ STAV	FORM.		840x420	
		MĚR.:		1:100	
		DATUM		09/2023	
		PROFESE		D1.1 AS 4	
				VÝKRES	