

POZNÁMKA:


Všechny svary koutové tl. 4 mm.

Všechny ocelové konstrukce budou žárově pozinkované.

Rozměry veškerých prvků musí být před započítáním výroby doměřeny na stavbě!


M 1:5
DETAIL A

DETAIL B
1:10

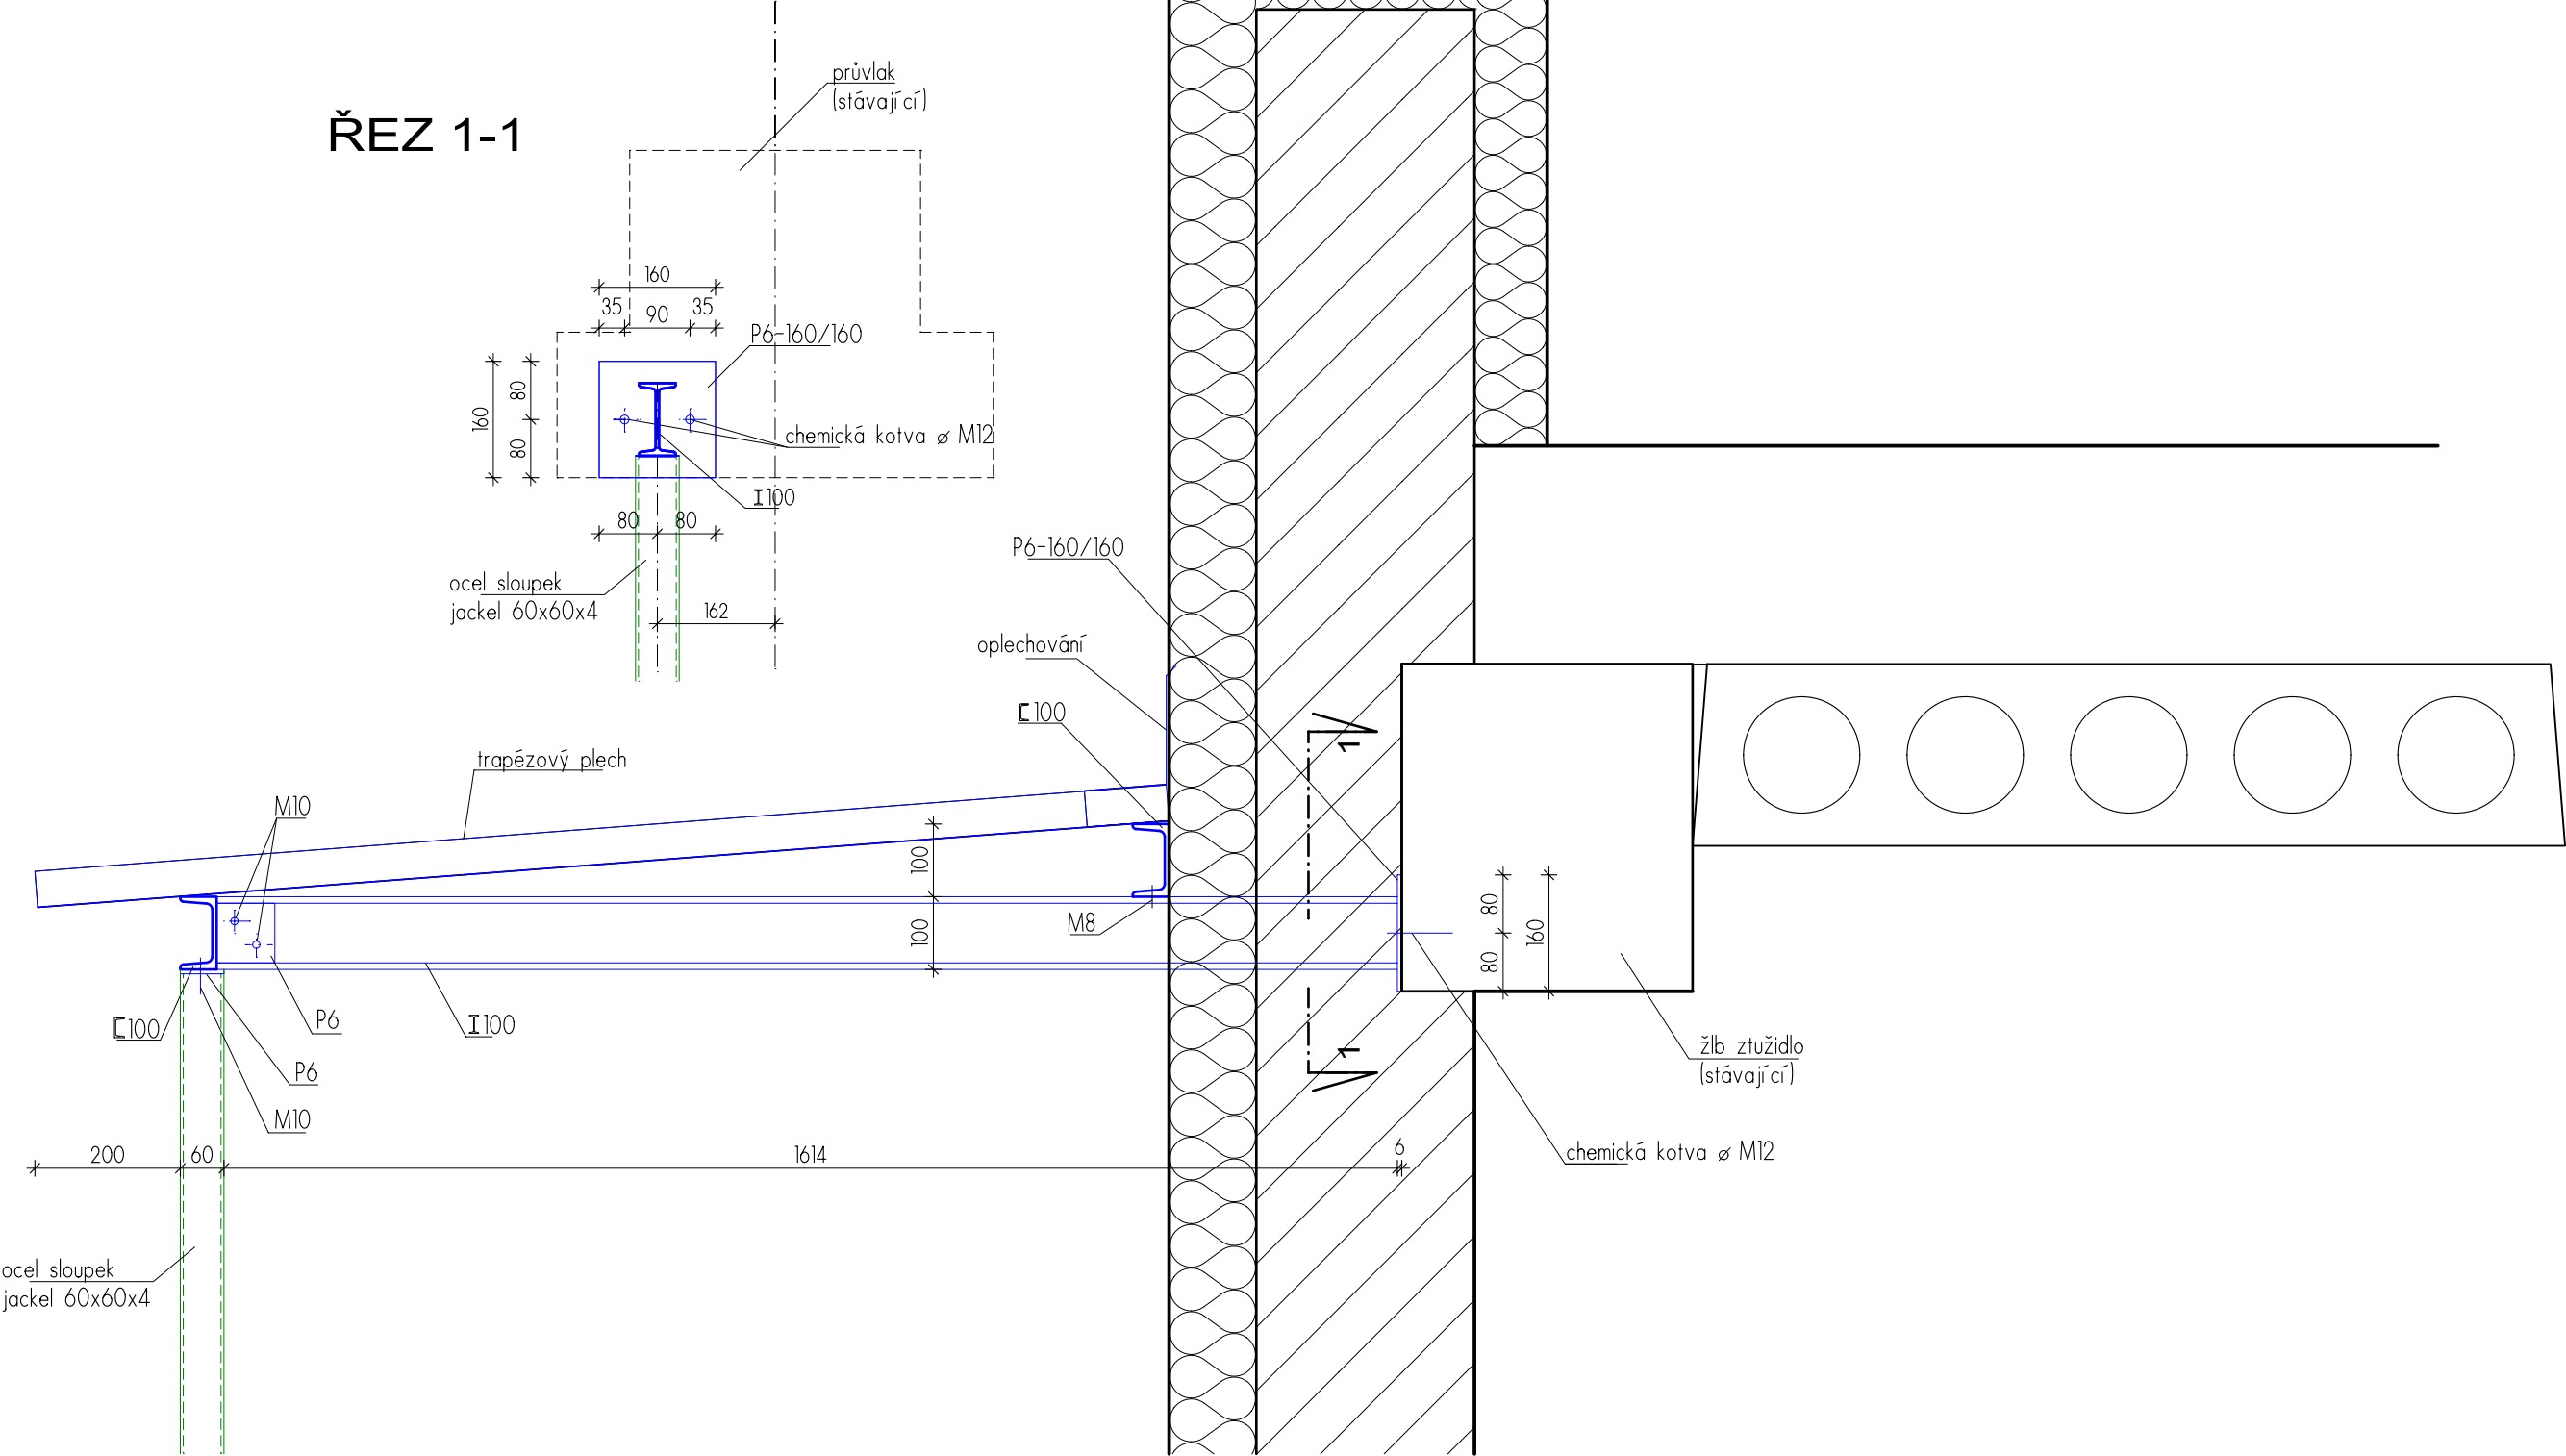

POZNÁMKA:
Všechny svary koutové tl. 4 mm.
Všechny ocelové konstrukce budou zároveň pozinkované.
Rozměry veškerých prvků musí být před započítáním výroby doměřeny na stavbě!

M 1:10
DETAIL B

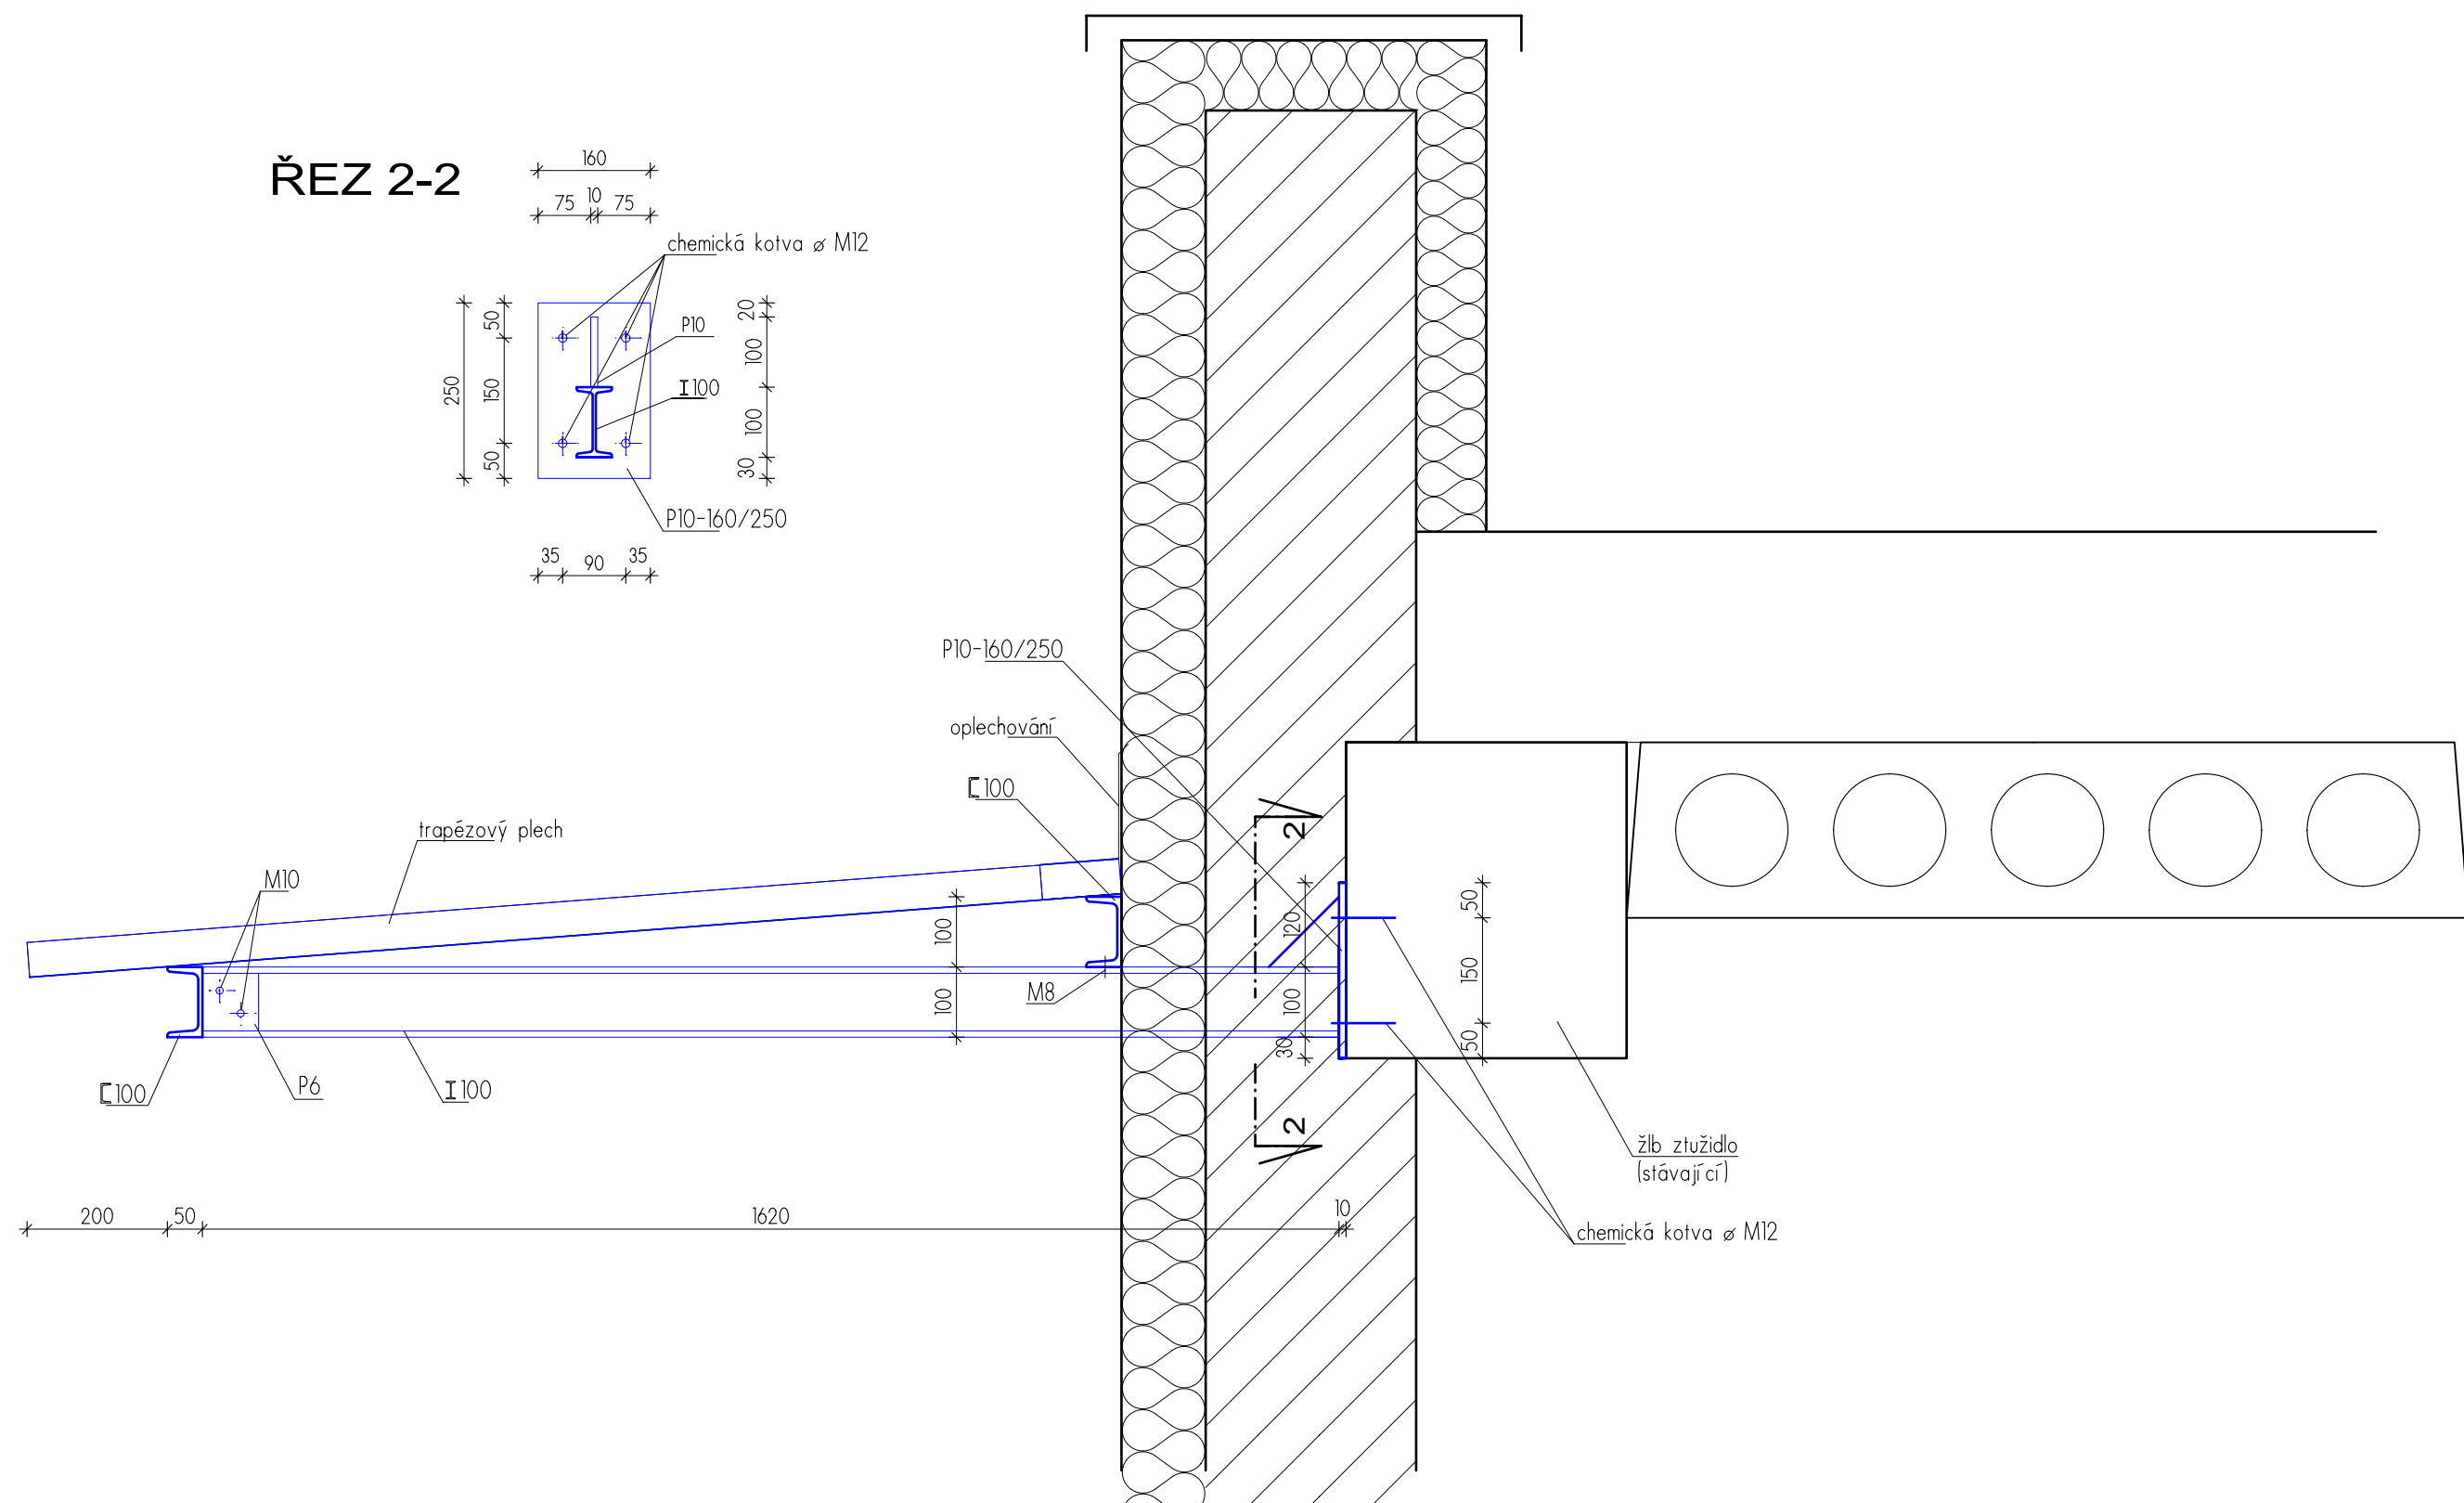

M 1:10
DETAIL C

Rozměry veškerých prvků musí být před
započítáním výroby doměřeny na stavbě!

