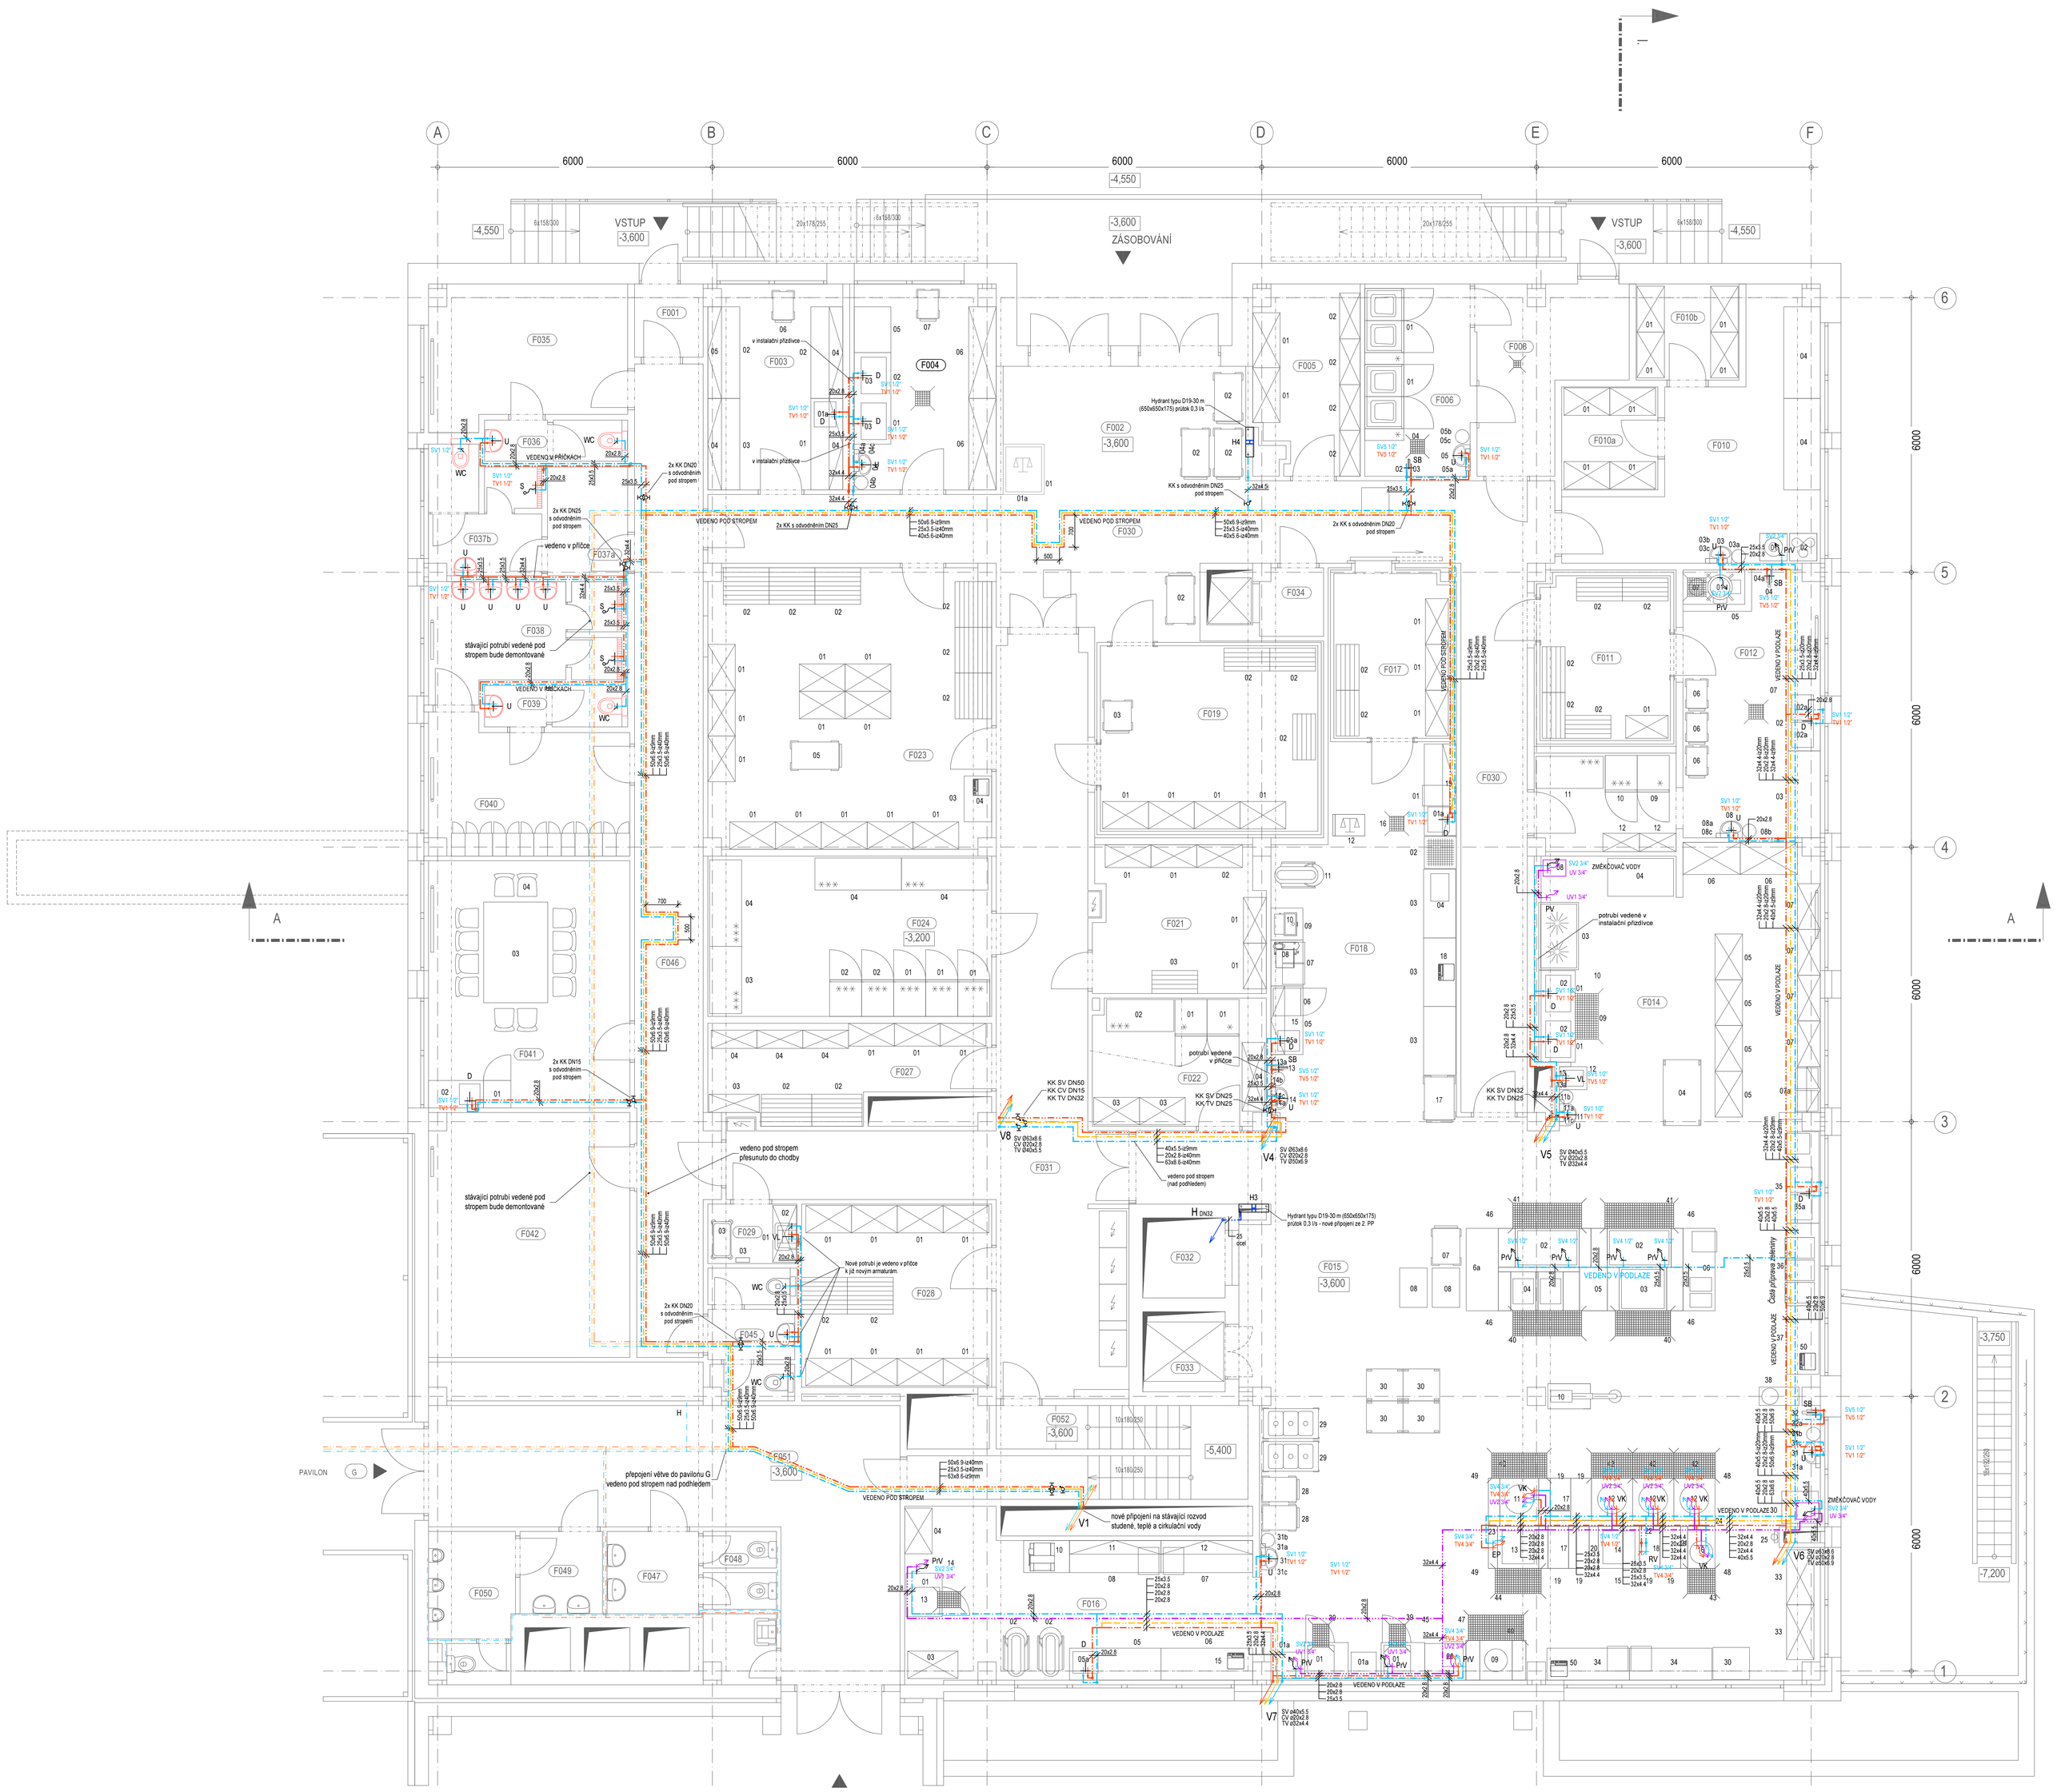

LEGENDA MÍSTNOSTÍ

č.m.	název místnosti	
F001	Zádveří	1.80
F002	Vstupní chodba - příjem	15.67
F003	Výdej termoportů	13.81
F004	Umývárna sklad	13.75
F005	Sklad obalů	8.98
F006	Sklad orgranického odpadu	9.78
F008	Chodba	10.41
F010	Prádelna	19.20
F010a	Sklad špinavého prádla	4.73
F010b	Sklad čistého prádla	4.73
F011	Chladící box - brambory	10.32
F012	Hrubá příprav. brambor a zele	24.22
F014	Mytí provozního nádobí	35.02
F015	Kuchyně	155.8
F016	Přípravna těsta	24.95
F017	Chladící box - maso	9.29
F018	Přípravna maso + vajec	30.40
F019	Chladící box - tuky, mléko	19.38
F021	Sklad čisticích prostředků	11.75
F022	Denní sklad - nápoje	10.45
F023	Suchý sklad	37.80
F024	Sklad chlad. a mraz. zařízení	20.34
F027	Sklad inventáře	11.51
F028	Sklad inventáře	16.60
F029	Úklid	2.54
F030	Chodba	54.76
F031	Chodba	47.47
F032	Instalační šachta	3.15
F033	Výtahová šachta V2	3.15
F034	Manipulační prostor výtahu	2.03
F035	Kancelář vedoucí	12.75
F036	umývárna, WC	2.77
F037a	Šatna muži	3.87
F037b	WC, umývárna ženy	5.71
F038	Umývárna ženy	9.87
F039	WC ženy	2.92
F040	Šatna ženy	12.22
F041	Denní místnost	23.76
F042	Rezerva	23.38
F045	WC personal	5.20
F046	Chodba	33.55
F047	Umývárna ženy	3.60
F048	WC ženy	2.72
F049	Umývárna muži	3.24
F050	WC muži	5.67
F051	Chodba	37.60
F052	Schodiště	12.49
CELKOVÁ PLOCHA		835.11

Legenda ZTI:

- D — Dřezová stojánková páková baterie profi
- S — Sprchový komplet - termostatická baterie, sprcha, sprchová růžice, hadice
- H3 — Hydrant typu D19-30 m (650x650x175)
- V — Stoupající potrubí
- V — Klesající potrubí
- H — Klesající potrubí, požární vodovod navrtávej
- KK — Kulový kohout
- KK — Kulový kohout s odvodněním
- SB — Nástěnná páková baterie (samonavíjecí buben na hadici)
- VL — Nástěnná páková baterie
- PV — Pračkový ventil
- WC — Rohový ventil WC závěsné se zápustným modulem a nádržkou
- RV — Rohový ventil napouštěcí rameno
- VL — Rohový ventil výlevka
- U — Umyvadlová stojánková páková baterie
- VK — Varný kotel
- EP — Elektrická pánev
- CV — cirkulační voda - plast
- SV — studená voda - plast
- UV — upravená voda - plast
- TV — teplá voda - plast
- PV — požární vodovod - ocel
- studená voda stávající
- teplá voda stávající
- cirkulace stávající

Označení instalačních bodů:
VODOVOD

SV1 studená voda ukončená nástěnkem 1/2" + 500 (umývadla, dřezy)
SV2 studená voda ukončená pračkovým ventilem 3/4" + 400 (změkčovač, konvektomaty, výrobník čaje, Bradlec brandzol)
SV3 studená voda z podlahy, ukončená nástěnkem 1/2" + max 80 (napouštěcí rameno ve varném bloku)
SV4 studená voda z podlahy, ukončená pračkovým ventilem 3/4" + max 80 (kotle, multifunkce ve varném bloku)
SV5 studená voda pro nástěnnou baterii + 1000 (samonavíjecí buben na hadici)
SV6 studená voda s ventilem 1/2" pro přívod vody k drési. + 1000 (drési - stávající připojení)
UV vstup upravené vody ze změkčovače do rozvodu upravené vody ukončený pračkovým ventilem 3/4" + 300 (změkčovač v m. č. F0.14), z podlahy (změkčovač v F111)
UV1 upravená voda ukončená pračkovým ventilem 3/4" + 300 (konvektomaty, myčky stolního a provozního nádobí)
UV2 upravená voda ukončená pračkovým ventilem 3/4" z podlahy, + max 80 (kotle)
TV1 teplá voda ukončená nástěnkem 1/2" + 500 (umývadla, dřezy)
TV2 neobsazeno
TV3 teplá voda z podlahy, ukončená nástěnkem 1/2" + max 80 (napouštěcí rameno ve varném bloku)
TV4 teplá voda z podlahy, ukončená pračkovým ventilem 3/4" + max 80 (kotle)
TV5 teplá voda pro nástěnnou baterii + 1000 (samonavíjecí buben na hadici)

Tepelná izolace
Potrubí SV, TV a CV bude tepelně izolováno polyetylénovou izolací.
Potrubí SV o profilu D20 – D32 bude opatřeno izolací v tloušťce 5 mm, větší profily izolací tloušťky 9 mm. Teplá a cirkulační voda bude opatřena izolací v tloušťce 20 mm.
Na izolaci teplé a zpětné vody zavěšené pod stropem a na stoupačky budou použity potrubní pouzdra DN 40 z kamenné vlny s hliníkovou fólií se skleněnou mřížkou pro tepelnou a akustickou izolaci potrubních rozvodů s provozní teplotou od + 15 °C do + 250 C.

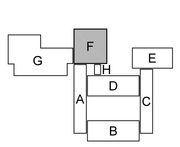

R-Projekt 07 Praha s.r.o.
Ke Strašnické 81/795, Praha 10
tel. 261 305 100, 261 305 101
e-mail: ji.padevet@rprojekt07.cz

OBJEDNAVATEL	AKCE	VED.PROJ.	ING. J. PADEVĚT
MČ Praha 14 Bratří Venclíků 1073 198 21 Praha 9	Rekonstrukce kuchyně ZŠ Gen. Janouška Dyrjrjnova 1006/21 198 00, Praha 14 – Černý Most	ZODP.PROJ.	M. TICHÝ
		SPOLUPŘ.	
		ZAK.Č.	0009 0112 40
	VÝKRES: Půdorys 1.PP - pavilon F VODOVOD	STUPEŇ DSP+DPS FORM 1260x841 MĚŘ. 1:50 DATUM 09/2023 PROFESE	D1.4 ZTI 5 VÝKRES