




ŘEZ 1a-1a

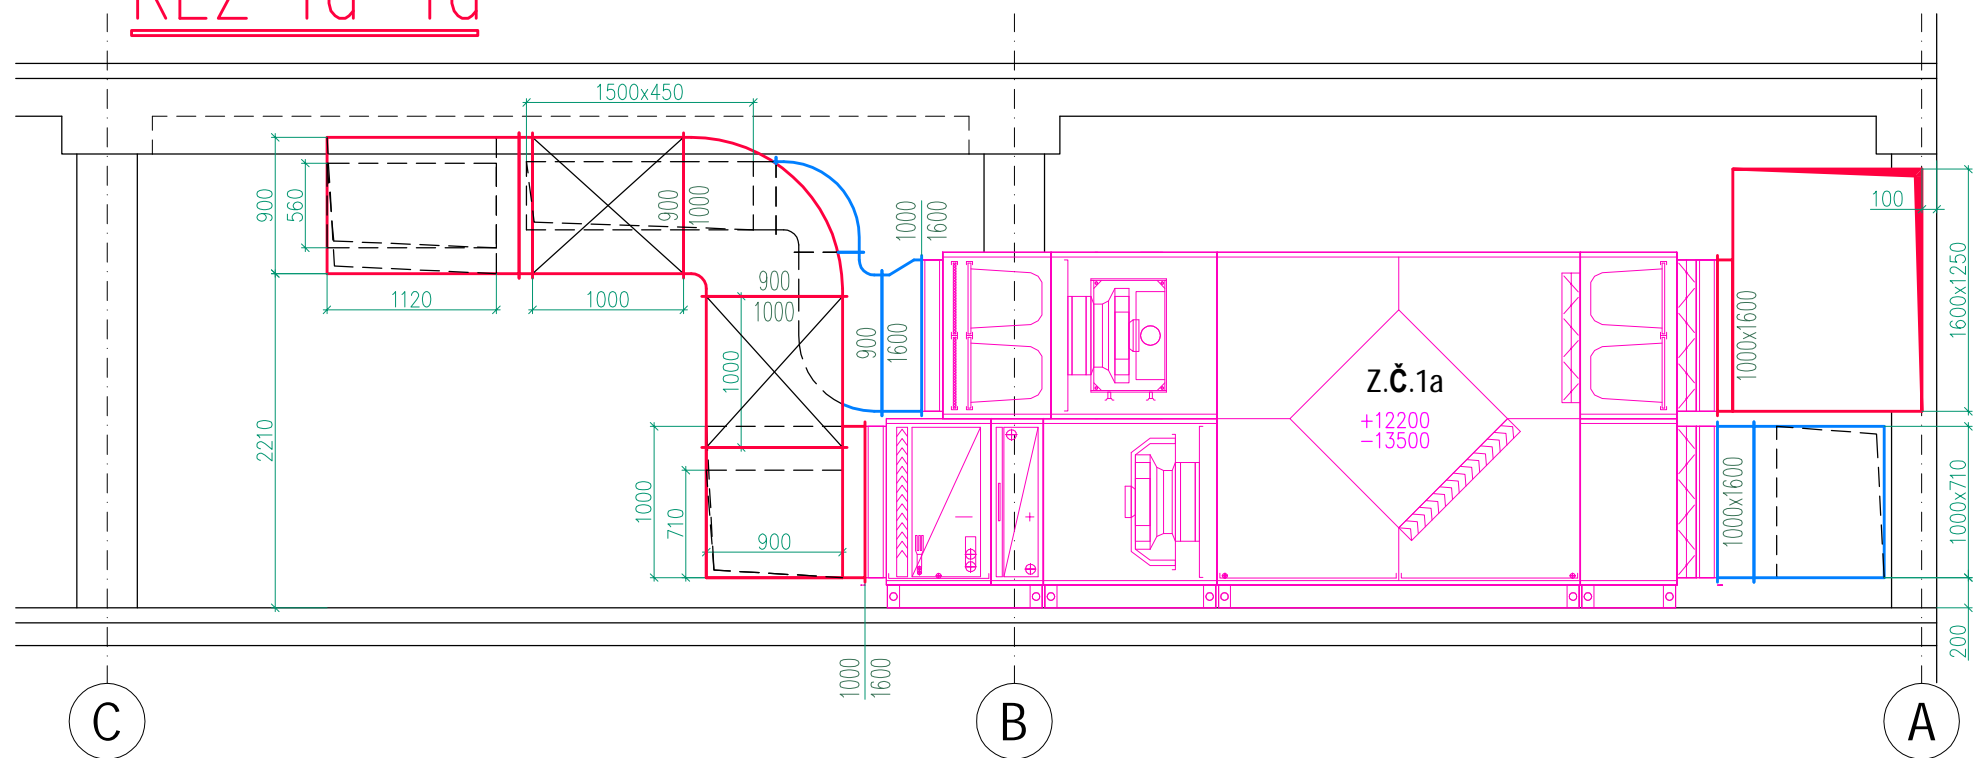


ŘEZ 1b-1b

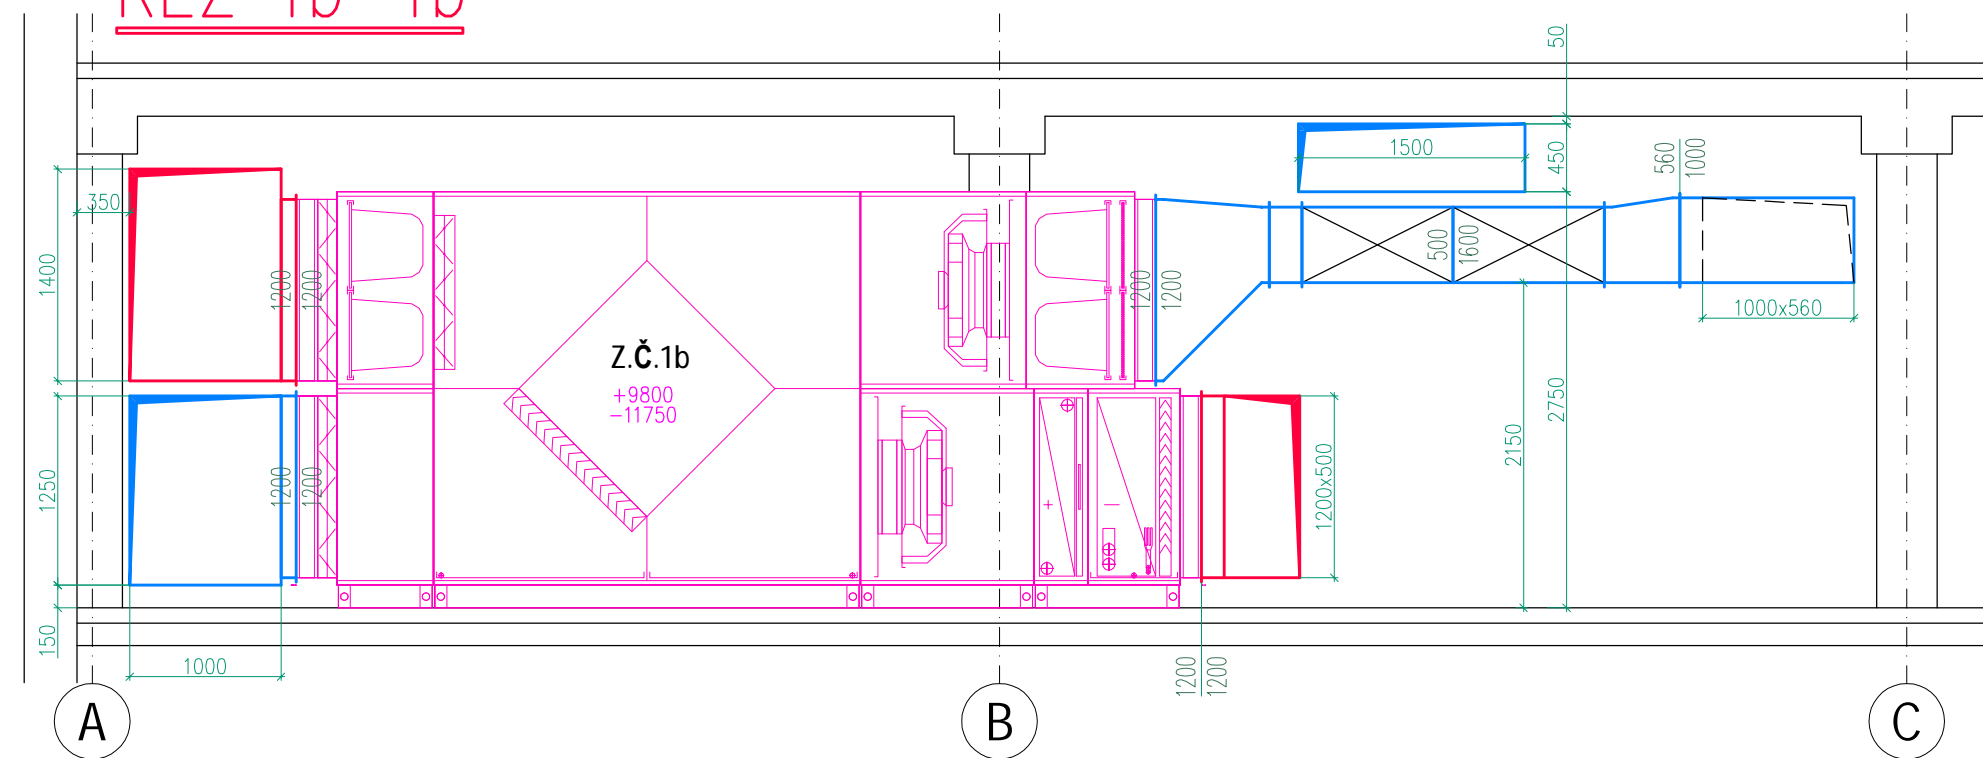


ŘEZ 2-2

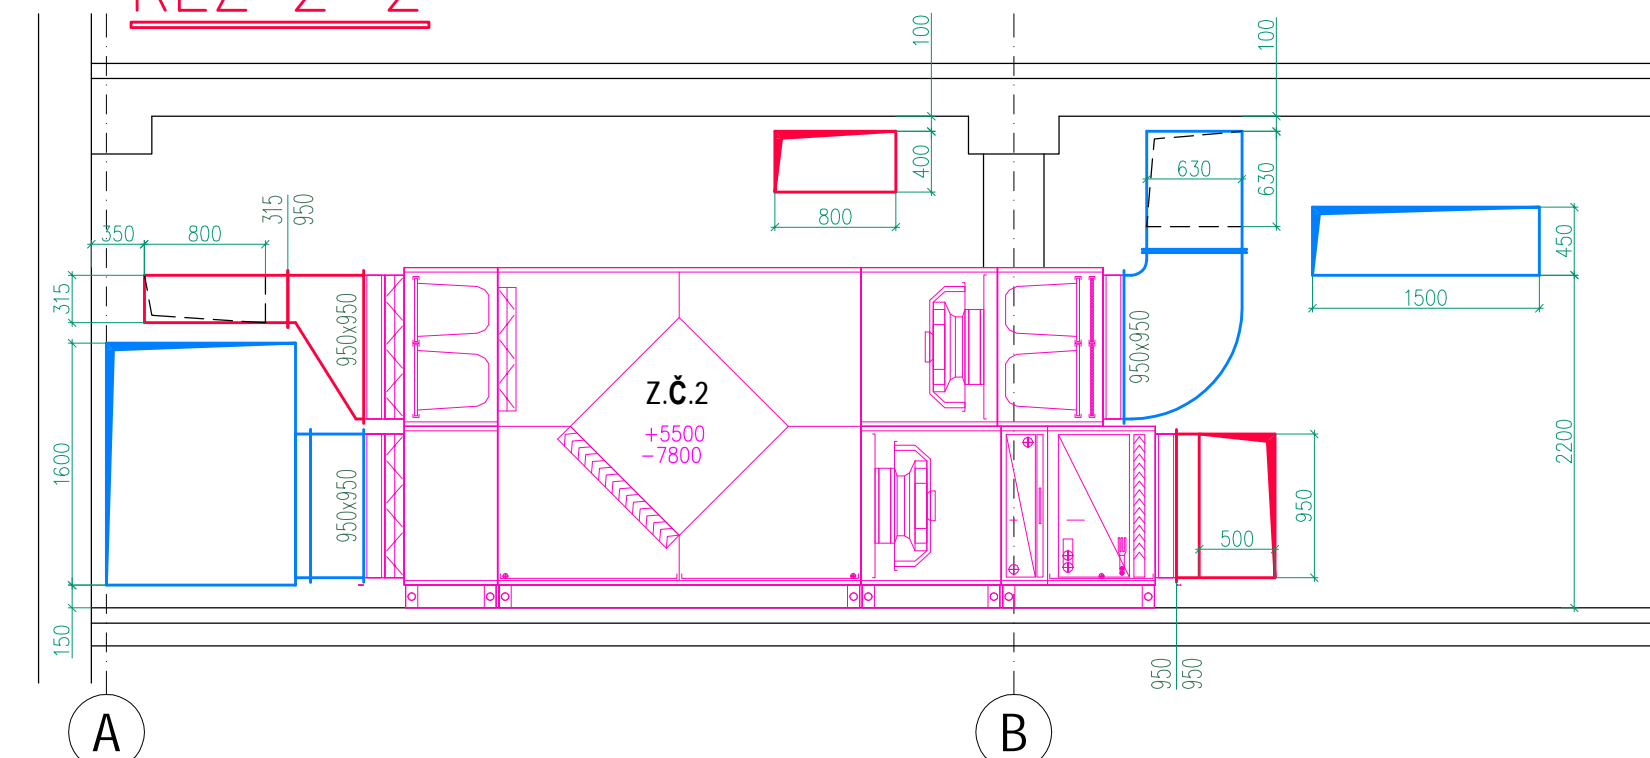


ŘEZ A-A

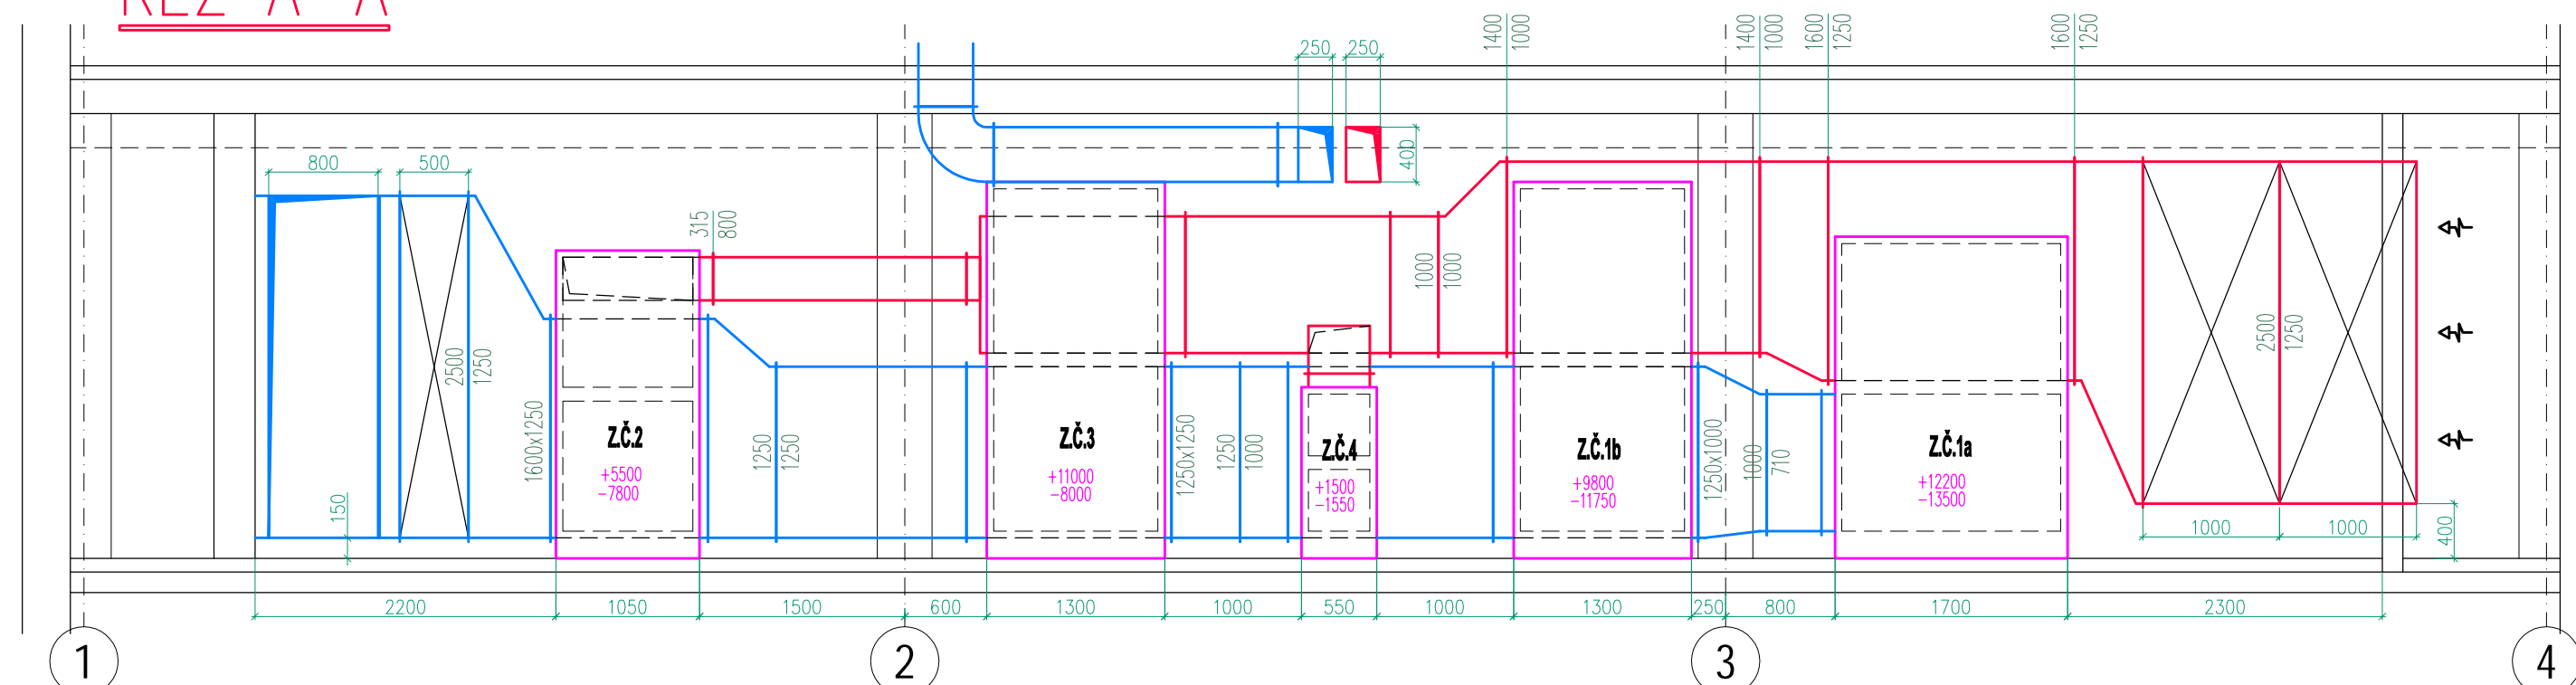


ŘEZ 3-3

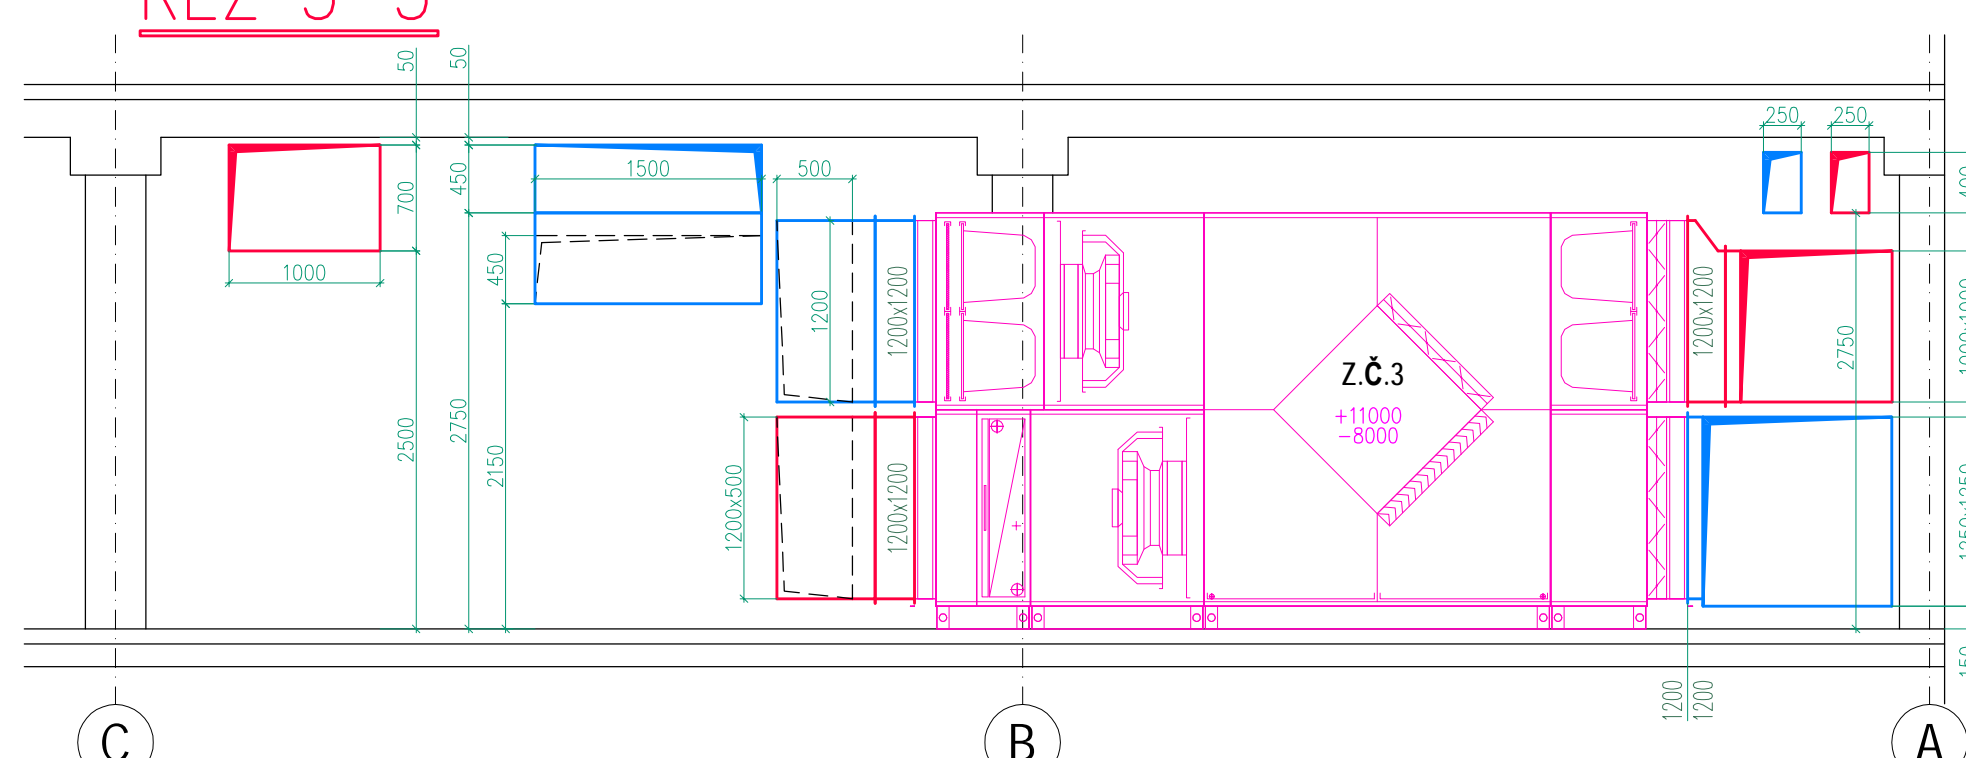

ŘEZ 4-4

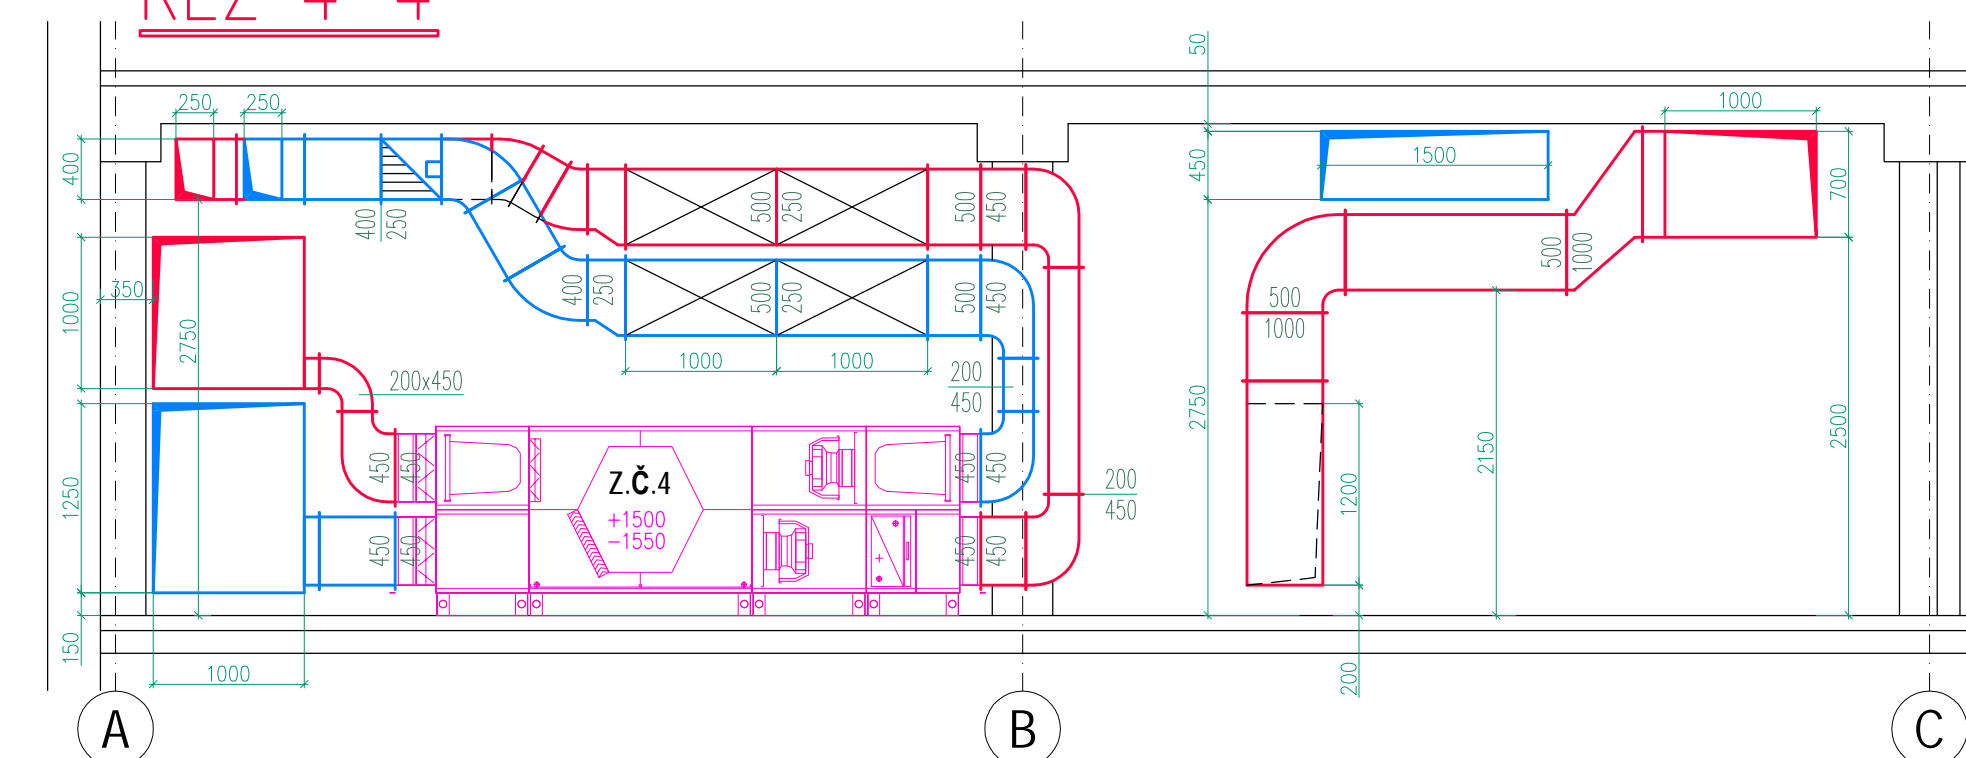

LEGENDA VZT POTRUBÍ:

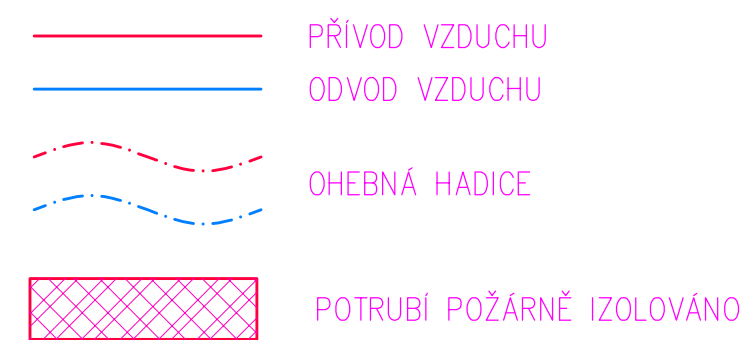


POZNÁMKY:

- PLOŠNOSTI 4HR TVAROVEK JSOU R=100, POKUD NEJÍ UVEDENO JINAK
- SPIRO POTRUBÍ - PLOŠNOST OBLUKŮ JE ROVEN PRŮMĚRU
- NEKOTOVANÉ DÉLKY ČTYŘHRANNEHO POTRUBÍ L=1500 mm
- NEKOTOVANÉ DÉLKY SPIRO POTRUBÍ L=3000 mm
- UVEDENÁ MNOŽSTVÍ VZDUCHU JSOU V M3/HOD
- TAKTO OZNAČENÉ POTRUBÍ VYROBÍ DLE SITUACE PŘI MONTÁŽI

LEGENDA MÍSTNOSTÍ

č.m.	název místnosti	194.3
F0001	Strojovna VZT	23.38
F0002	Technická místnost ÚT	75.03
F0003	Výměnková stanice teplovodu	3.23
F0004	Sklad	21.50
F0005	Trafostanice	33.99
F0006	Chodba	38.59
F0007	Chodba	6.90
F0008	Schodiště	8.72
F0009	Výťahová šachta	
CELKOVÁ PLOCHA		405.64

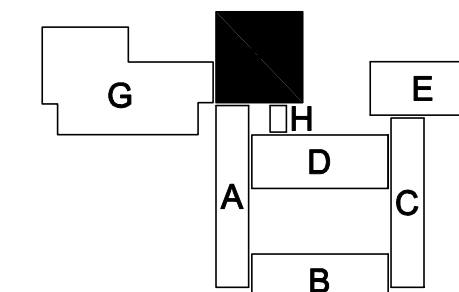

R-Projekt 07 Praha s.r.o.
Ke Strašnické 811795, Praha 10
tel. 261 305 100, 261 305 101
e-mail: jiri.padevet@projekt07.cz

AKCE
Rekonstrukce kuchyně
ZŠ Gen. Janouška
Dygrňova 1006/21
198 00, Praha 14 - Černý Most

VED. PROJ. ING. J. PADEVĚT
ZODP. PROJ. ING. J. ZAHORÍK
PROJEKTANT ING. J. BALCÁR
ING. D. MERTL

OBJEDNATEL
MČ Praha 14
Břetislavská 1073
198 21 Praha 9

VÝKRES
Púdorys 2.PP

ZAKČ. 0009 0112 40
STUPEŇ DSP-PPS
FORM. 12-A4
MĚR. 1:50
DATUM 10/2023
PROJESE
VÝKRES

11