




Zařízení č.3 – Větrání jídelny

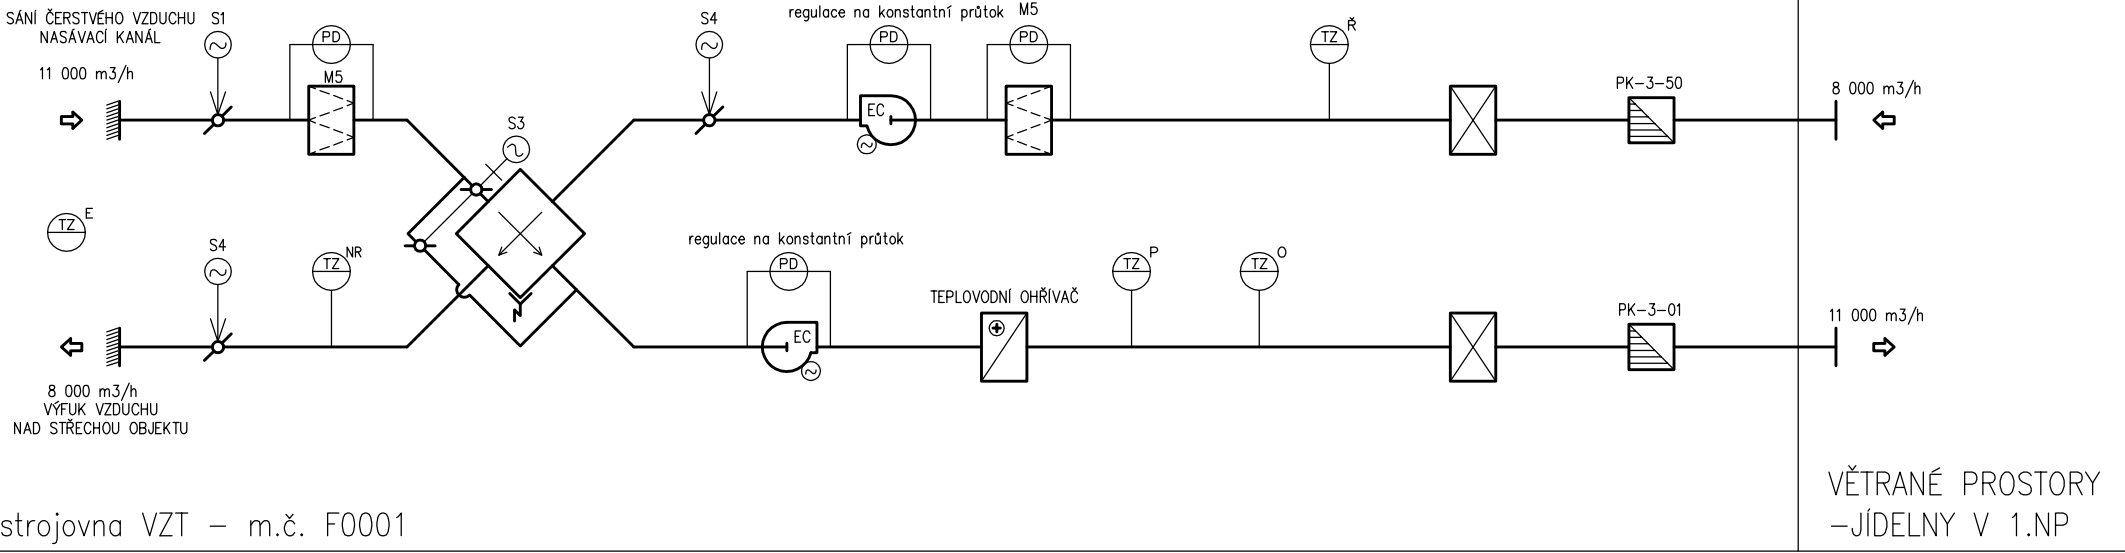


Zařízení č.4 – Větrání zázemí kuchyně

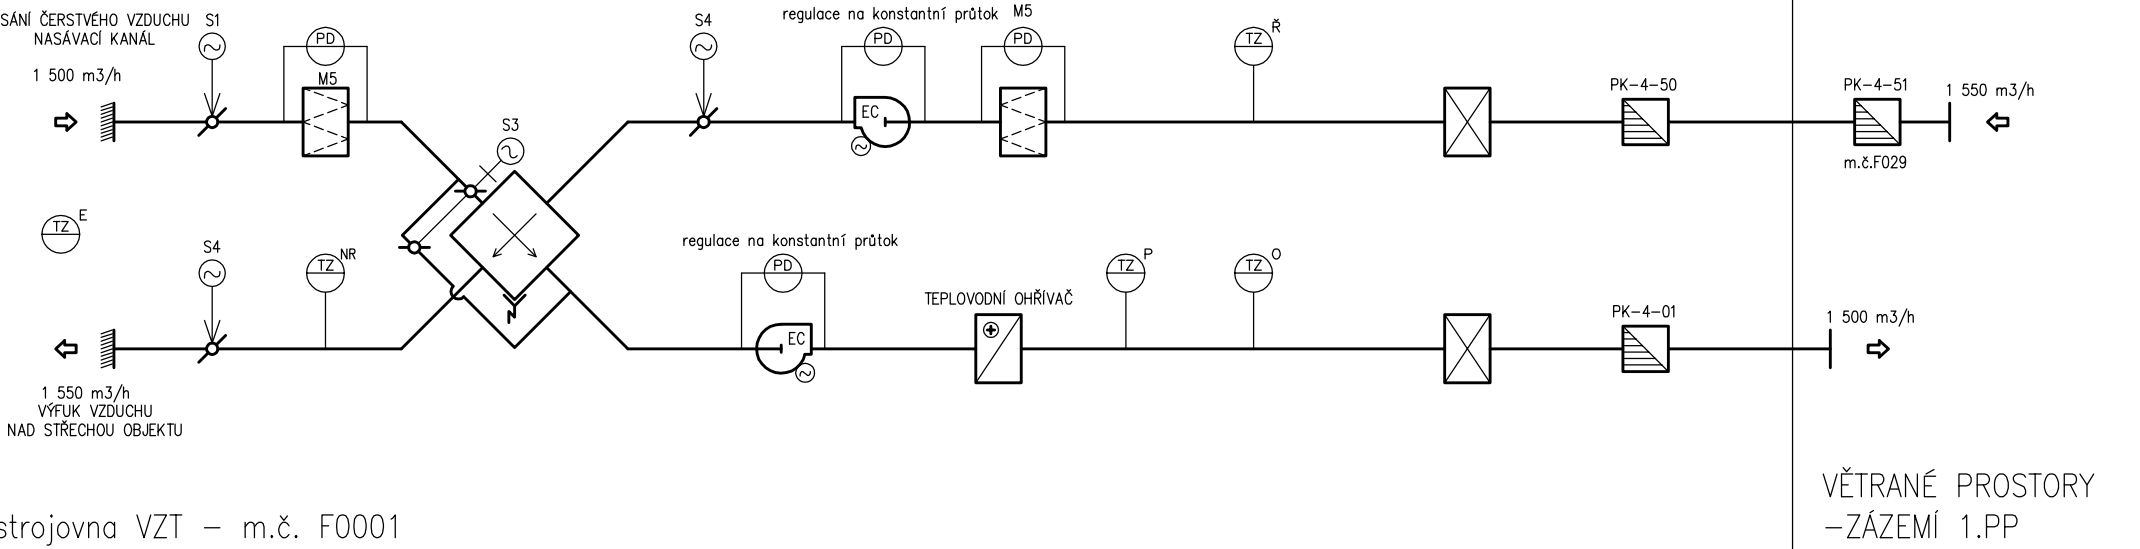


Zařízení č.2 – Větrání výdeje

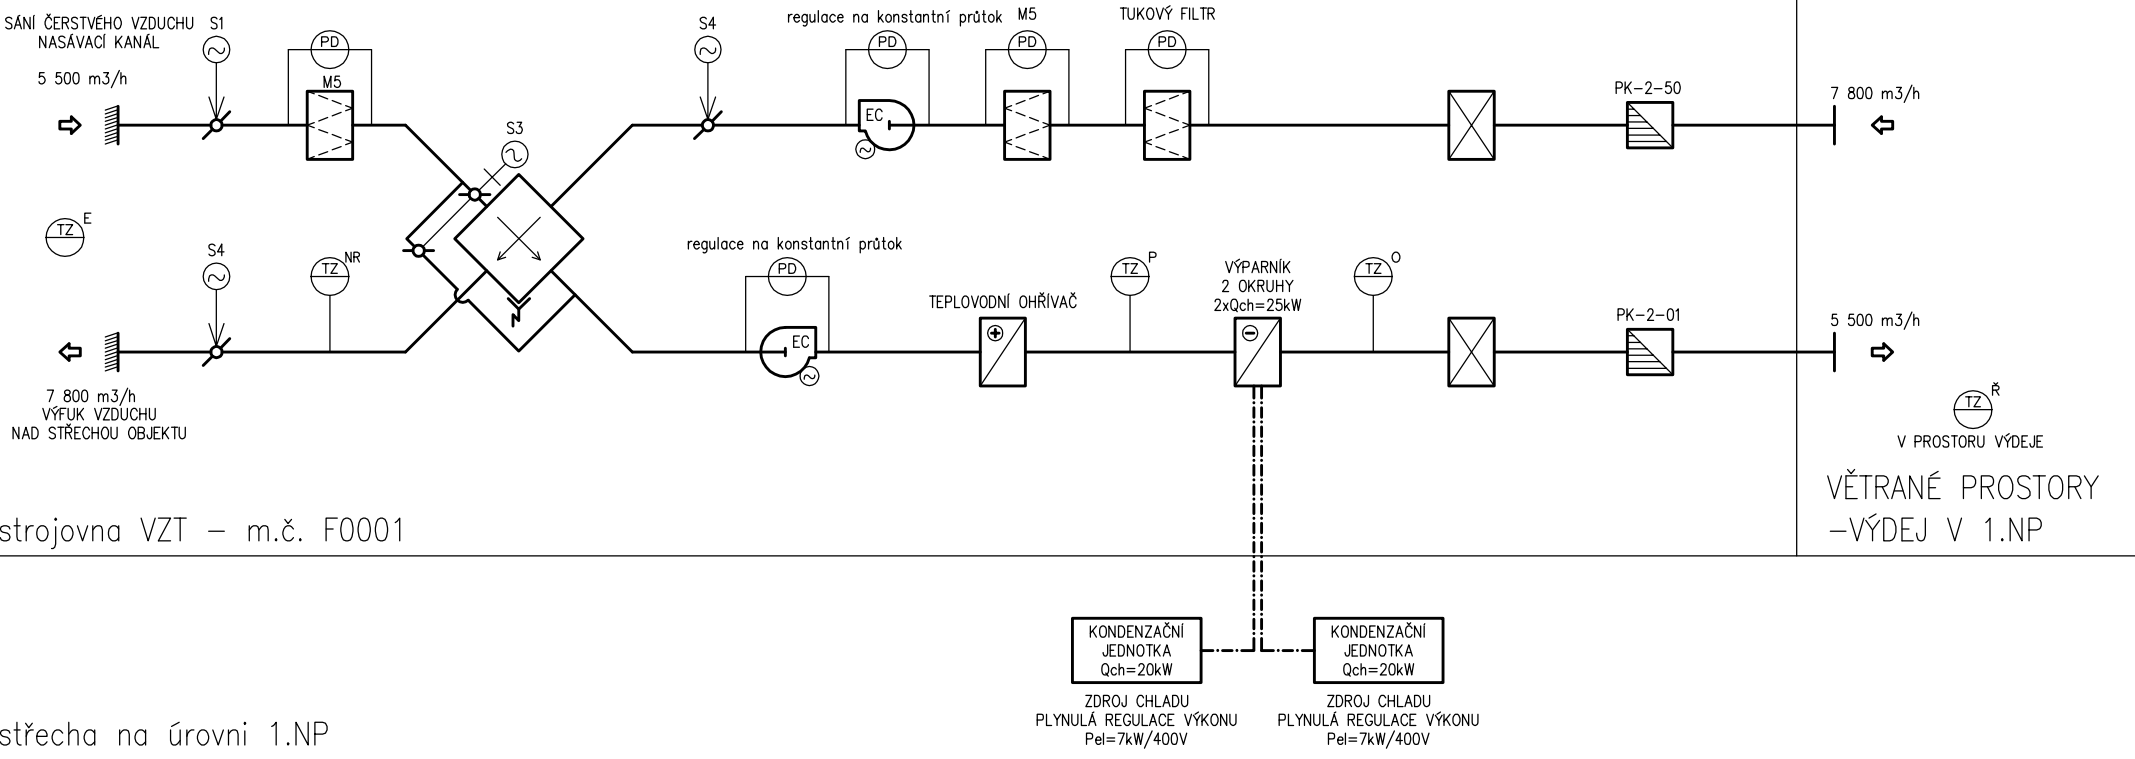


Zařízení č.7
Chlazení místnosti lednic

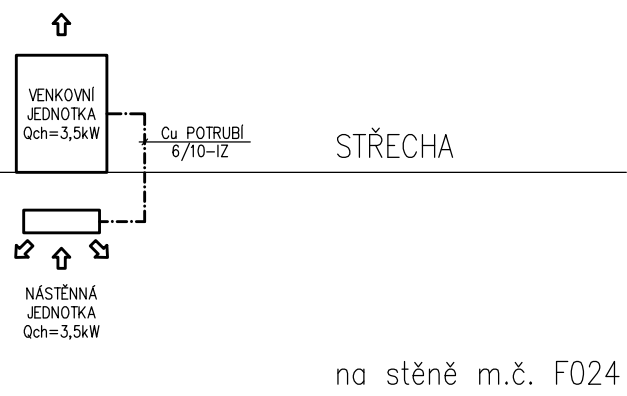


Zařízení č.5 – Větrání sociálních zařízení v 1.NP vlevo

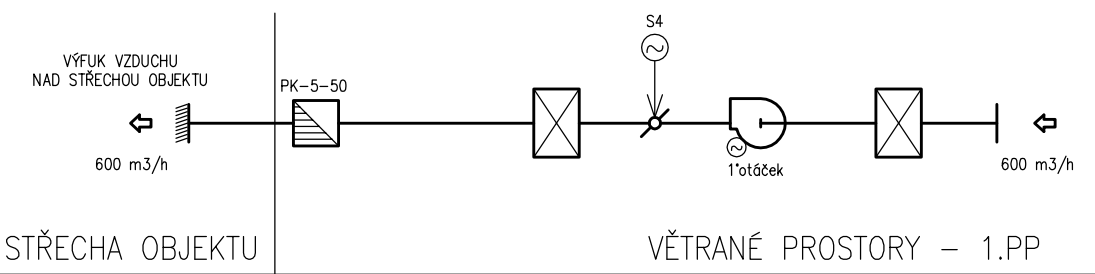


Zařízení č.6 – Větrání sociálních zařízení v 1.NP vpravo

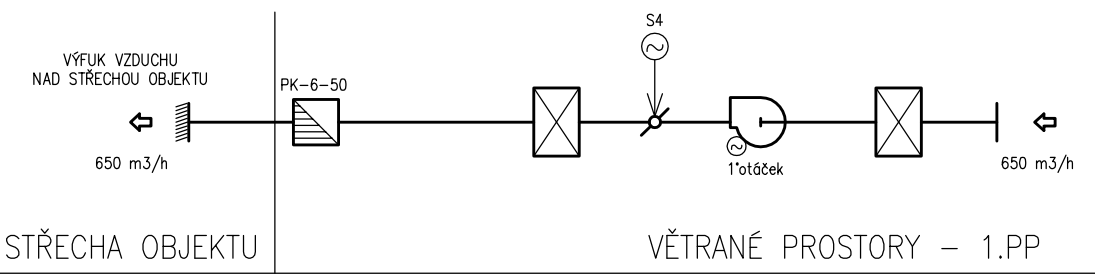



Zařízení č.1b – Větrání kuchyně

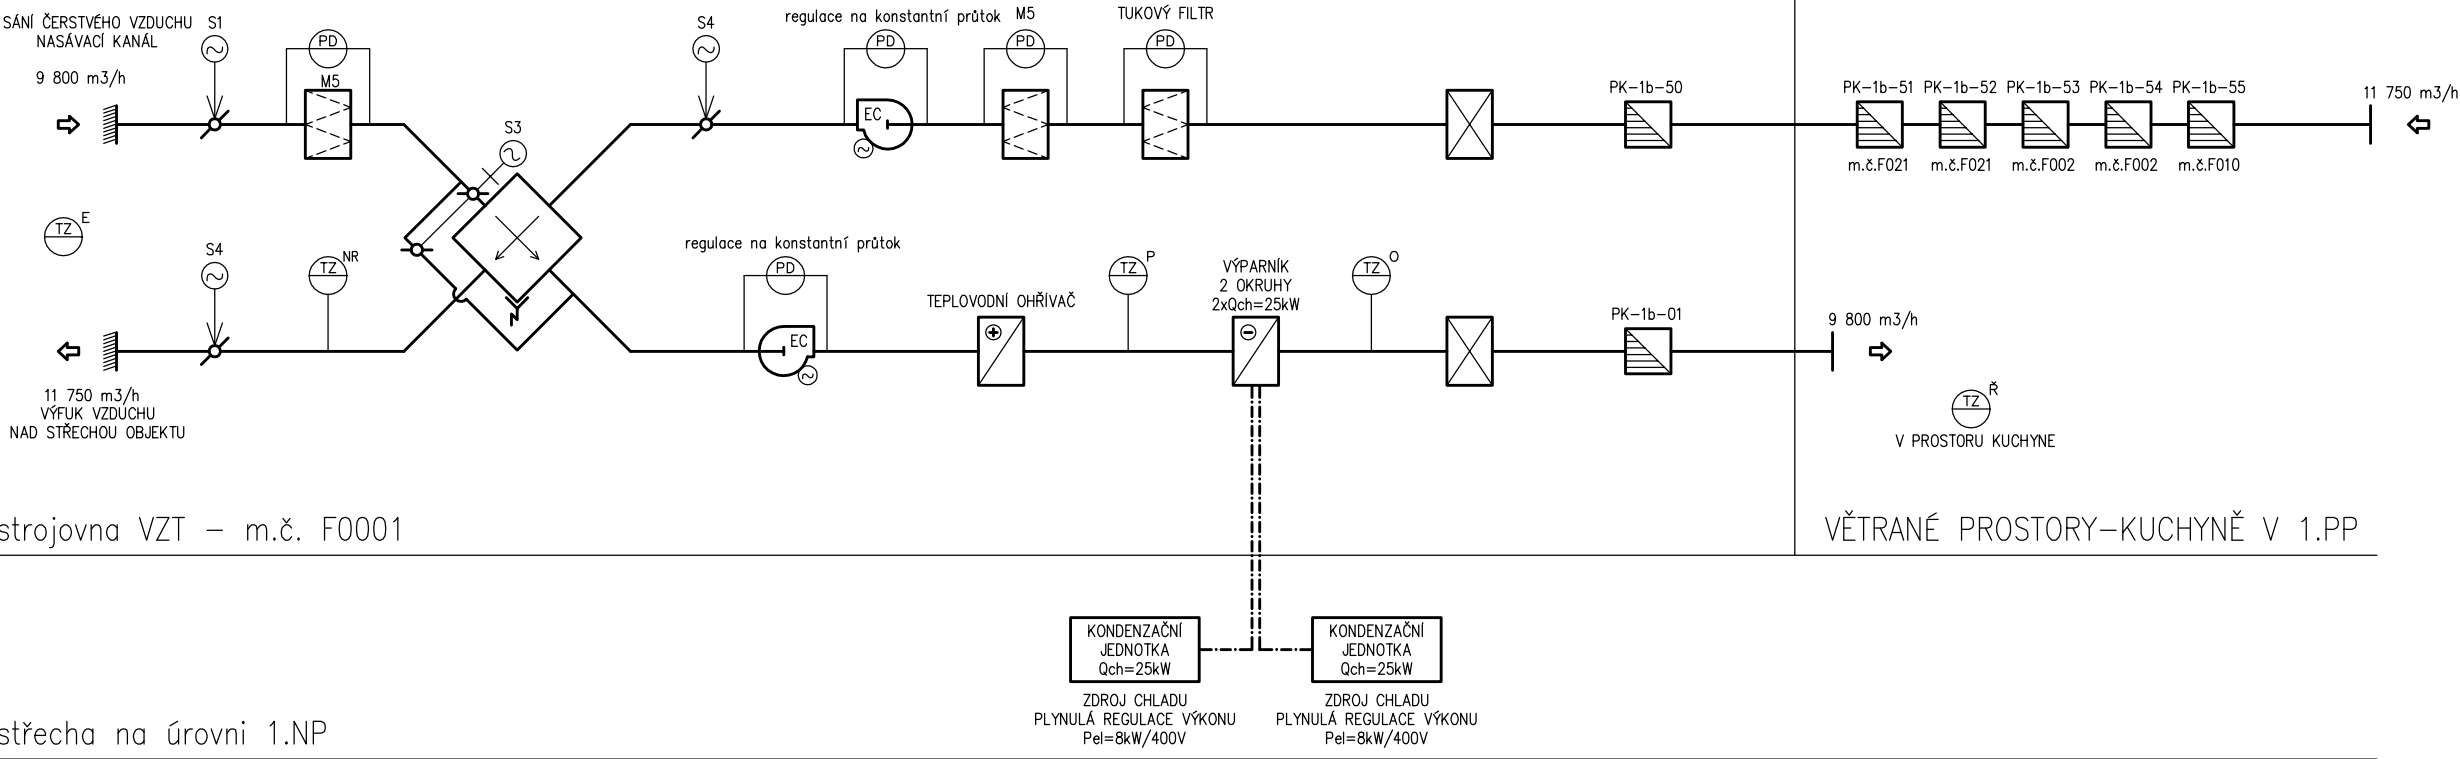

Zařízení č.1a – Větrání kuchyně

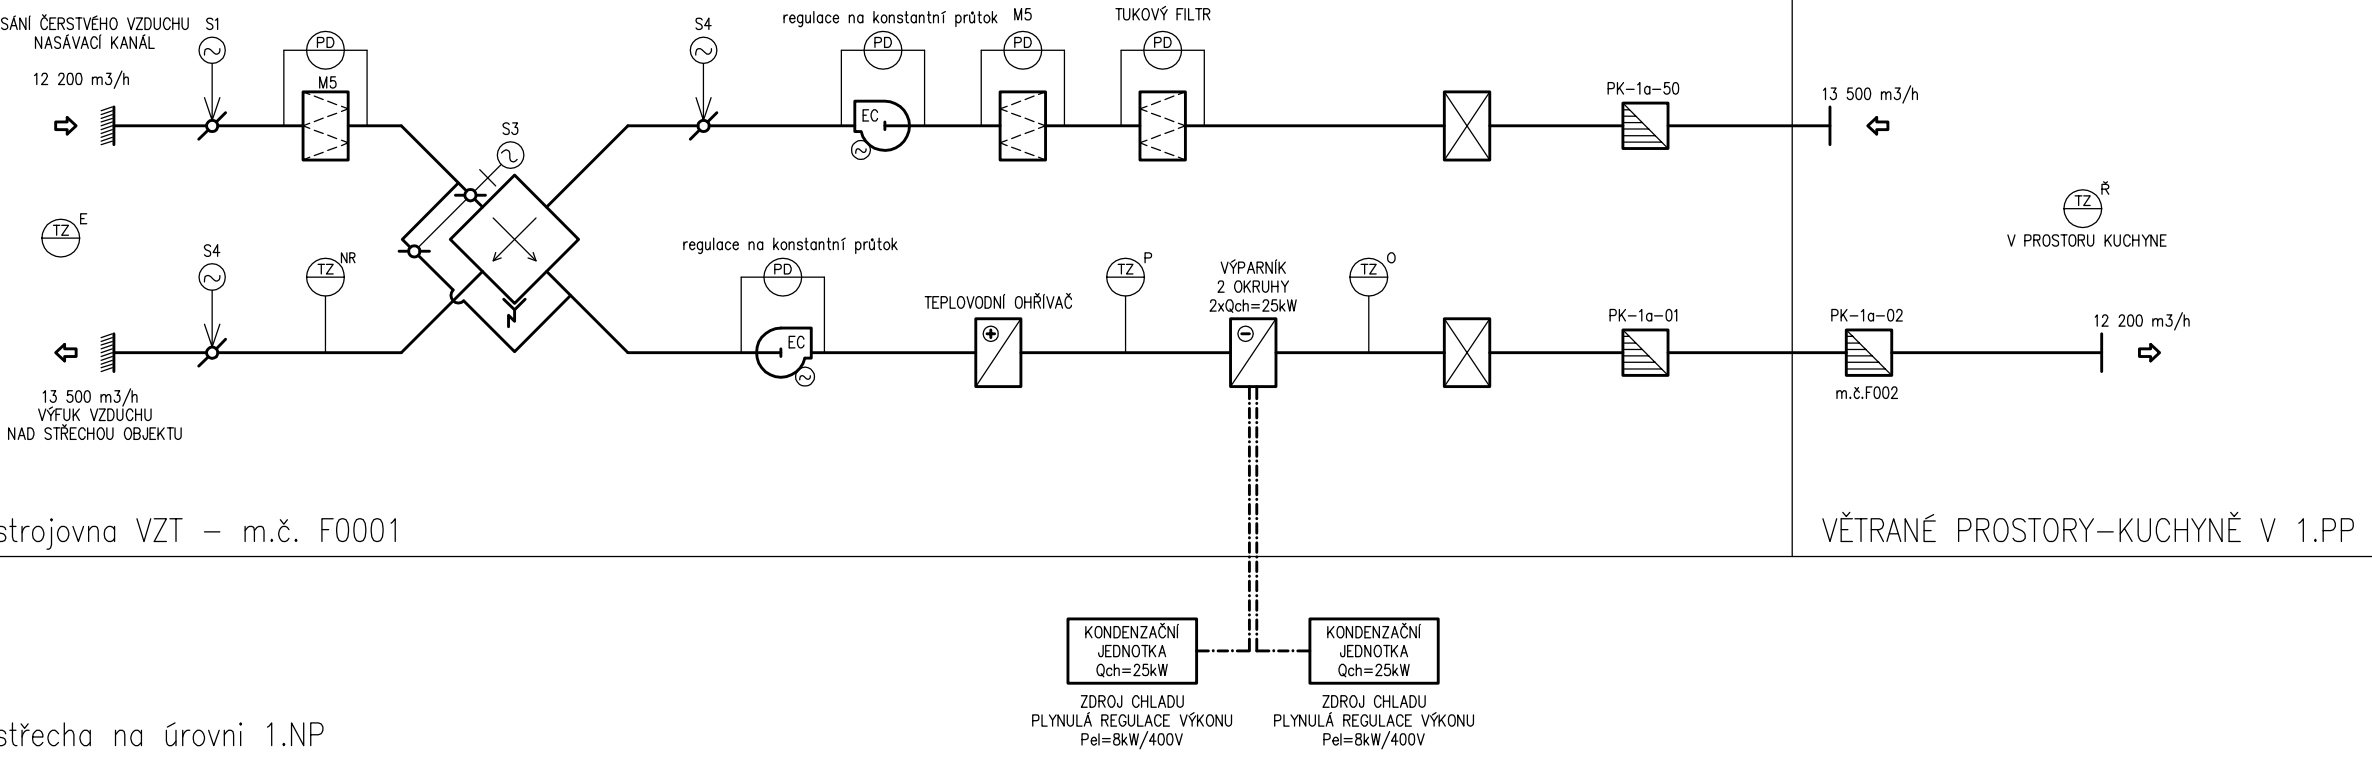

LEGENDA

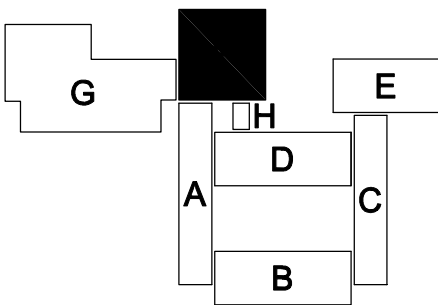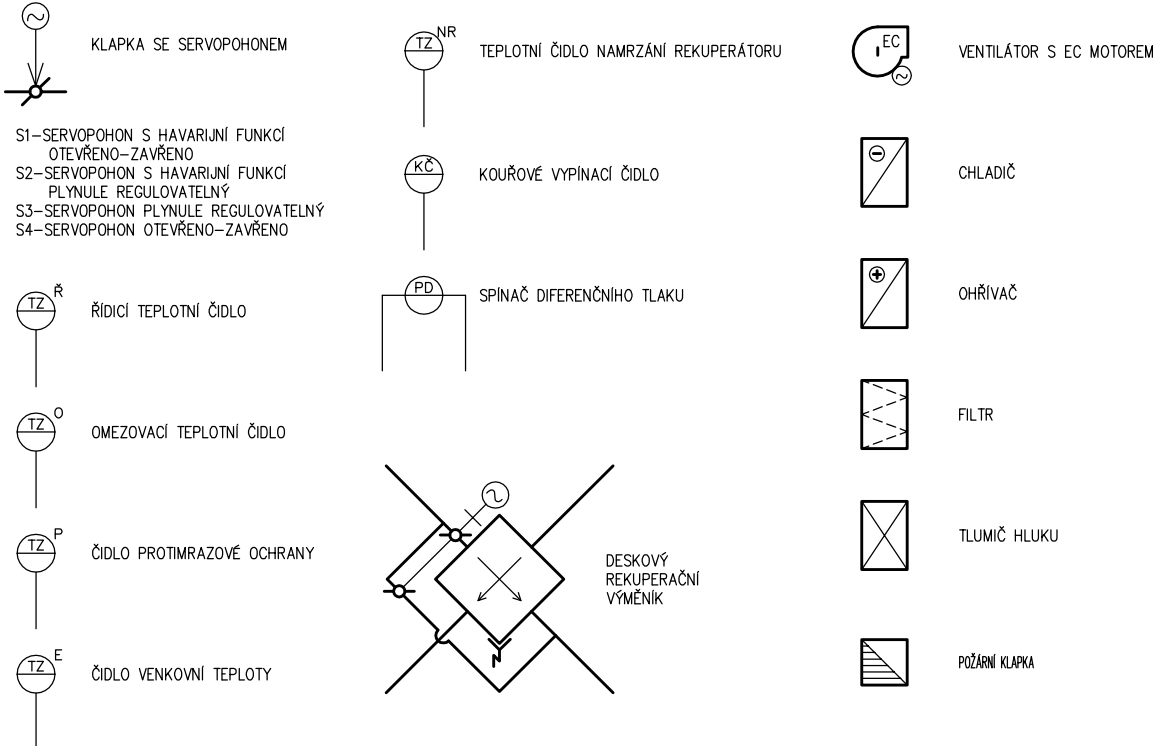

R-Projekt 07 Praha s.r.o. Ke Strašnické 8/1795, Praha 10 tel. 261 305 100, 261 305 101 e-mail: jiri.padevet@projekt07.cz	AKCE Rekonstrukce kuchyně ZŠ Gen. Janouška Dygrýnova 1006/21 198 00, Praha 14 - Černý Most	VED.PROJ.	ING. J. PADEVĚT	
		ZODP.PROJ.	ING. J. ZÁHOŘÍK	
		PROJEKTANT	ING. J. BALCAR ING. D. MERTL	
		ZAK.Č.	0009 0112 40	
OBJEDNAVATEL MČ Praha 14 Bratří Venclíků 1073 198 21 Praha 9	VÝKRES SCHÉMATA VZT ZAŘ.	STUPEŇ	DSP+DPS	D1.4 VZT PROFESE VÝKRES
		FORM.	6x44	
		MĚR.	-	
		DATUM	10/2023	