

POZNÁMKY:

Dle příslušných předpisů Evropské unie v oblasti dodávání výrobků na trh spadají rozváděče mezi výrobky viz. jmenované normy souboru EN/IEC 61439. V českém právním řádu pak rozváděče spadají pod zákon č. 90/2016 Sb. Dle jmenovaného zákona zajišťuje dokumentaci výrobků jejich výrobce nebo dovozce, dle příslušného prováděcího nařízení vlády i včetně schémat obvodů (tj. včetně schémat zapojení).

Schémata rozváděčů nejsou podmínkou pro to, aby mohl být vypracován soupis stavebních prací, dodávek a služeb s výkazem výměr.

R–Projekt 07 Praha s.r.o. Ke Strašnické 8/1795, Praha 10 tel. 261 305 100, 261 305 101 email: jiri.padevet@projekt.cz	AKCE Rekonstrukce kuchyně ZŠ Gen. Janouška Dygrýnova 1006/21 198 00, Praha 14 – Černý Most	VED.PROJ. ING. JIŘÍ PADEVĚT		
		ZODP.PROJ. JIŘÍ FLOSMAN		
		SPOLUPR.		
		ZAK.Č. 0009 0112 40		
OBJEDNAVATEL MČ Praha 14 Bratří Venclíků 1073 198 21 Praha 9	VÝKRES Rozvaděč R01	STUPEŇ DSP+DPS	D.1.4 E PROFESE	17 VÝKRES
		FORM.		
		MĚŘ.: 1:N		
		DATUM 10/2023		

1	2	3	4	5	6	7	8	9	10	11	12	13	14	15	16	17	
A																	A
B																	B
C																	C
D																	D
E																	E
F																	F
G																	G
H																	H
I																	I
J																	J
K																	K
1	2	3	4	5	6	7	8	9	10	11	12	13	14	15	16	17	

ROZVADĚČ R01

REFERENČNÍ TYP

DRUH ROZVADĚČE

ROZMĚRY

POLOHA

POŽÁRNÍ KLASIFIKACE

ZKRATOVÁ ODOLNOST

KRYTÍ

PŘÍVOD

VÝVODY

BARVA

: OCELOPLECHOVÝ

: 626/1054/195

: VESTAVNÝ

: EI30DP1

: I_{ks} = 10kA

: IP40/20

: ZESHORA

: NAHORU

: RAL 7035 – ŠEDÁ

NAPÁJECÍ SÍŤ:

OCHRANA PŘED NEB.DOTYKOVÝM NAPĚTÍM

PROVEDENA DLE NORMY

ČSN 33 2000–4–41 ed.2 (8/ 2007)+Z1(4/ 2010):

ZÁKLADNÍ:

OCHRANNÁ OPATŘENÍ:

ZVÝŠENÁ:

DOPLŇKOVÁ:

3PEN,50Hz 400/ 230V, TN–S

IZOLACÍ, KRYTY NEBO PŘEPÁŽKY (viz.odst.411)

AUT. ODPOJENÍ OD ZDROJE (viz.odst.412),

UZEMNĚNÍ,POSPOJENÍ (viz.odst.415.2)

DVOJITÁ NEBO ZESÍLENÁ IZOLACE

PROUDOVÝM CHRÁNIČEM (viz.odst. 415.1)


VNĚJŠÍ VLIVY DLE ČSN 33 200–5–51 ed.3 (4/ 2010)+Z1(1/ 2014)

BEZPEČNOSTNÍ TABULKY :


0102 – POZOR, NAPĚTÍ ŽIVOTU NEBEZPEČNÉ

4301 – NEHAS VODOU ANI PĚNOVÝMI PŘÍSTROJI


Vypracoval: JIŘÍ FLOSMAN	AKCE: Rekonstrukce kuchyně ZŠ Gen. Janouška		Investor:	Listů: 14
Kontroloval: JIŘÍ FLOSMAN			Obsah:	List:
Datum : 10/2023			ROZVADĚČ R01	2

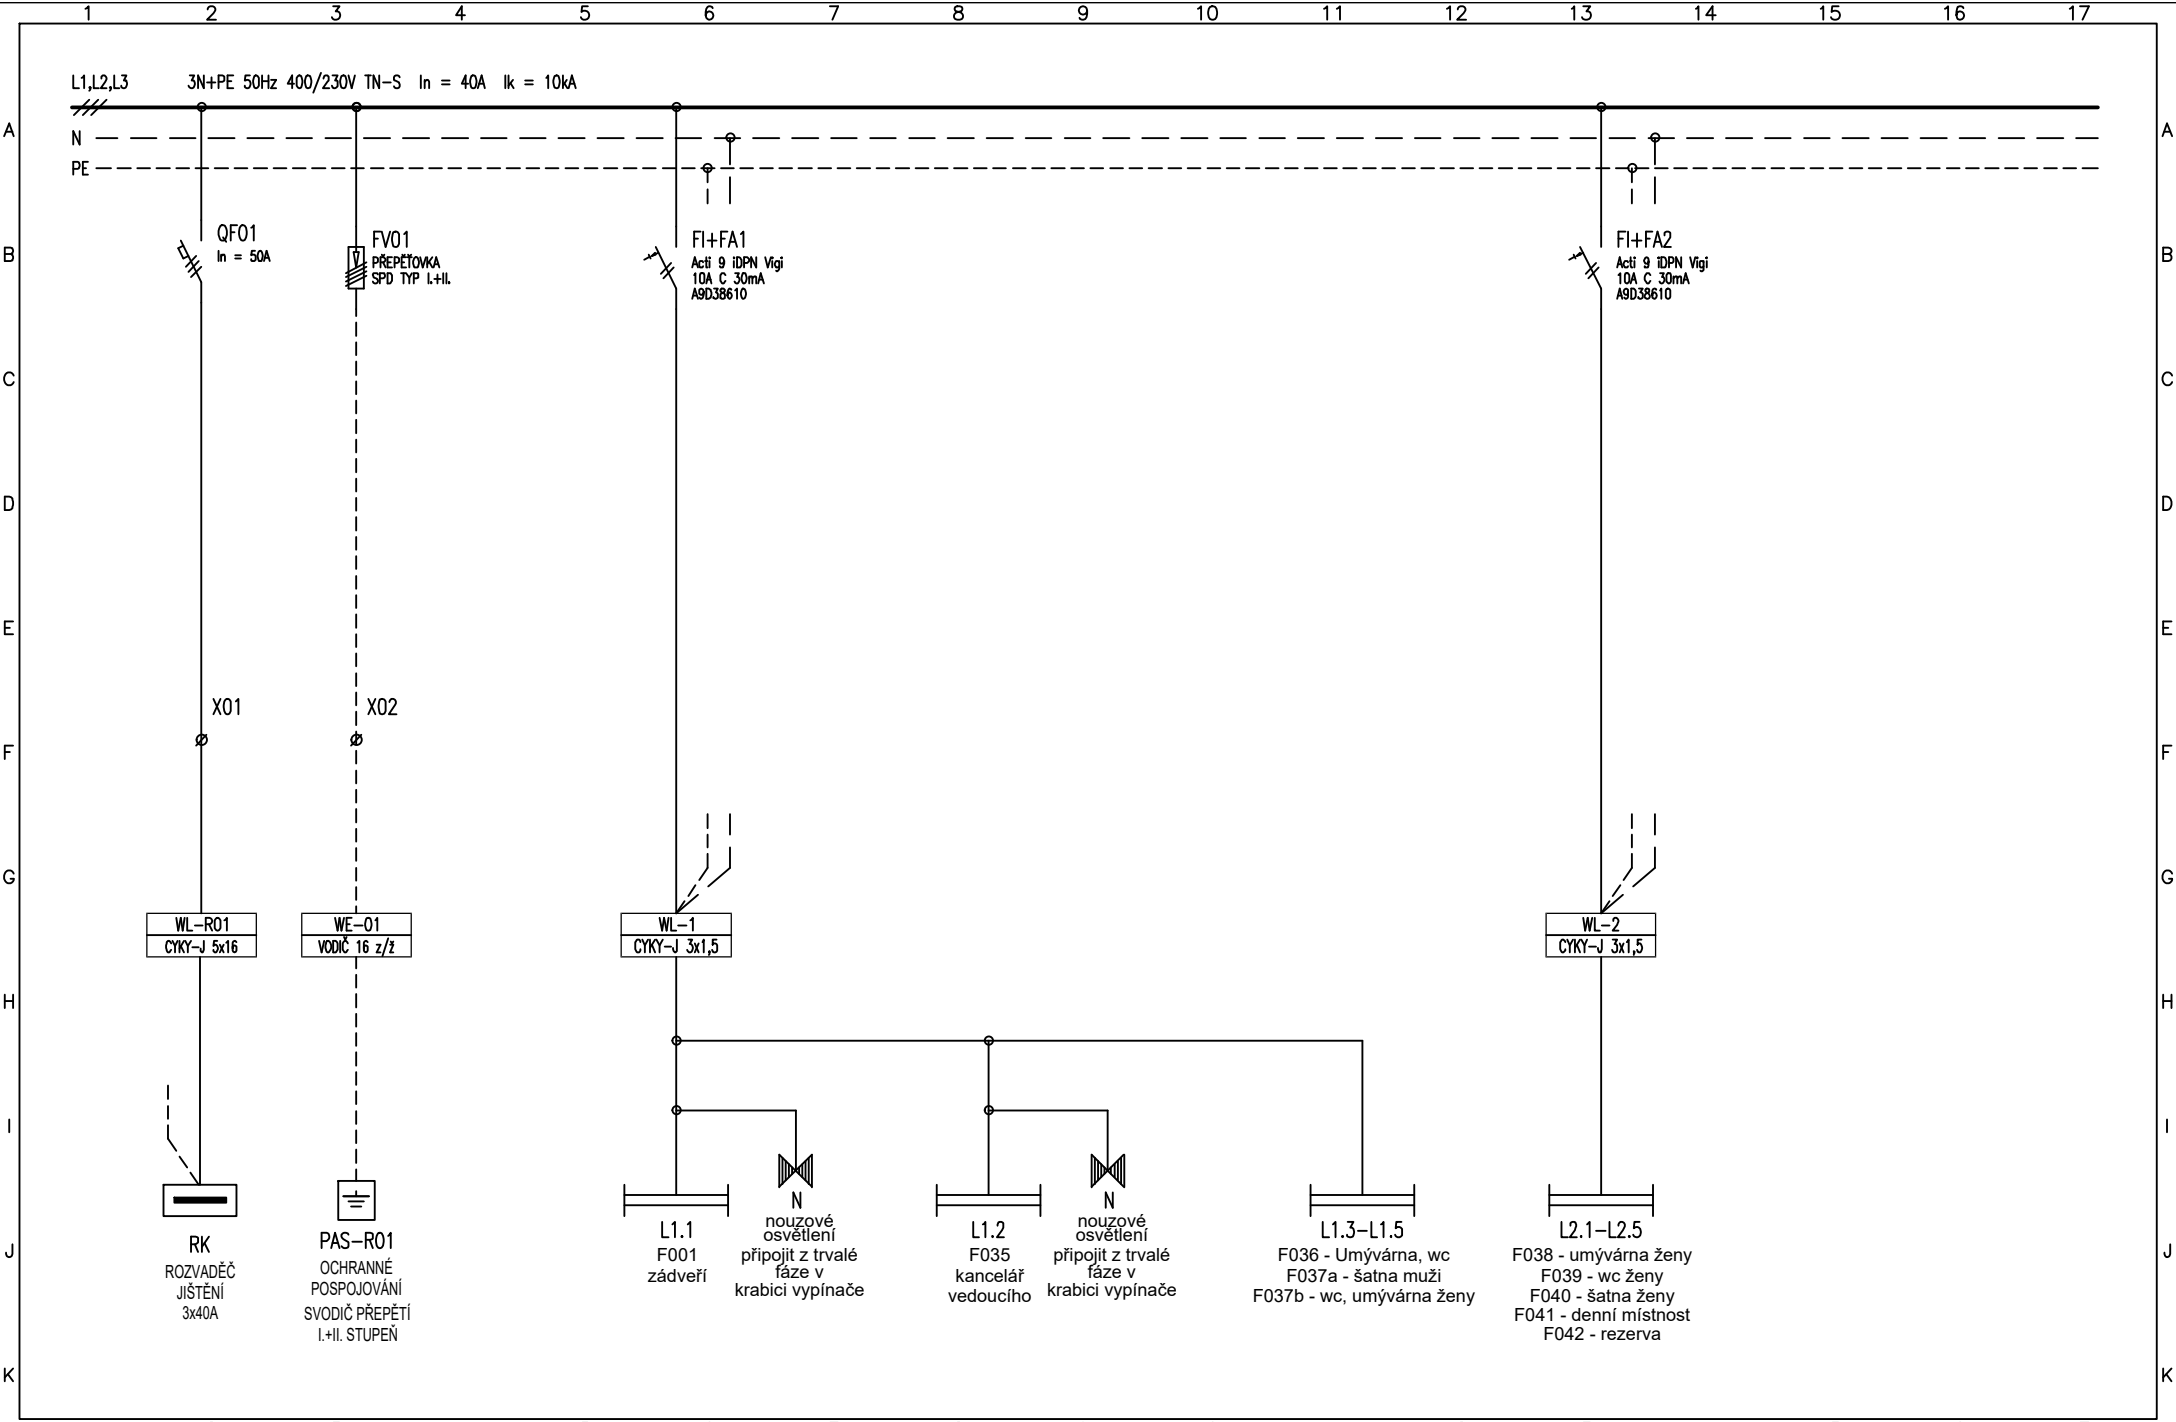


1	2	3	4	5	6	7	8	9	10	11	12	13	14	15	16	17
Vypracoval: JIŘÍ FLOSMAN			AKCE: Rekonstrukce kuchyně ZŠ Gen. Janouška				Investor:						Listů: 14			
Kontroloval: JIŘÍ FLOSMAN							Obsah:						List:			
Datum : 10/2023							ROZVADĚČ R01						3			

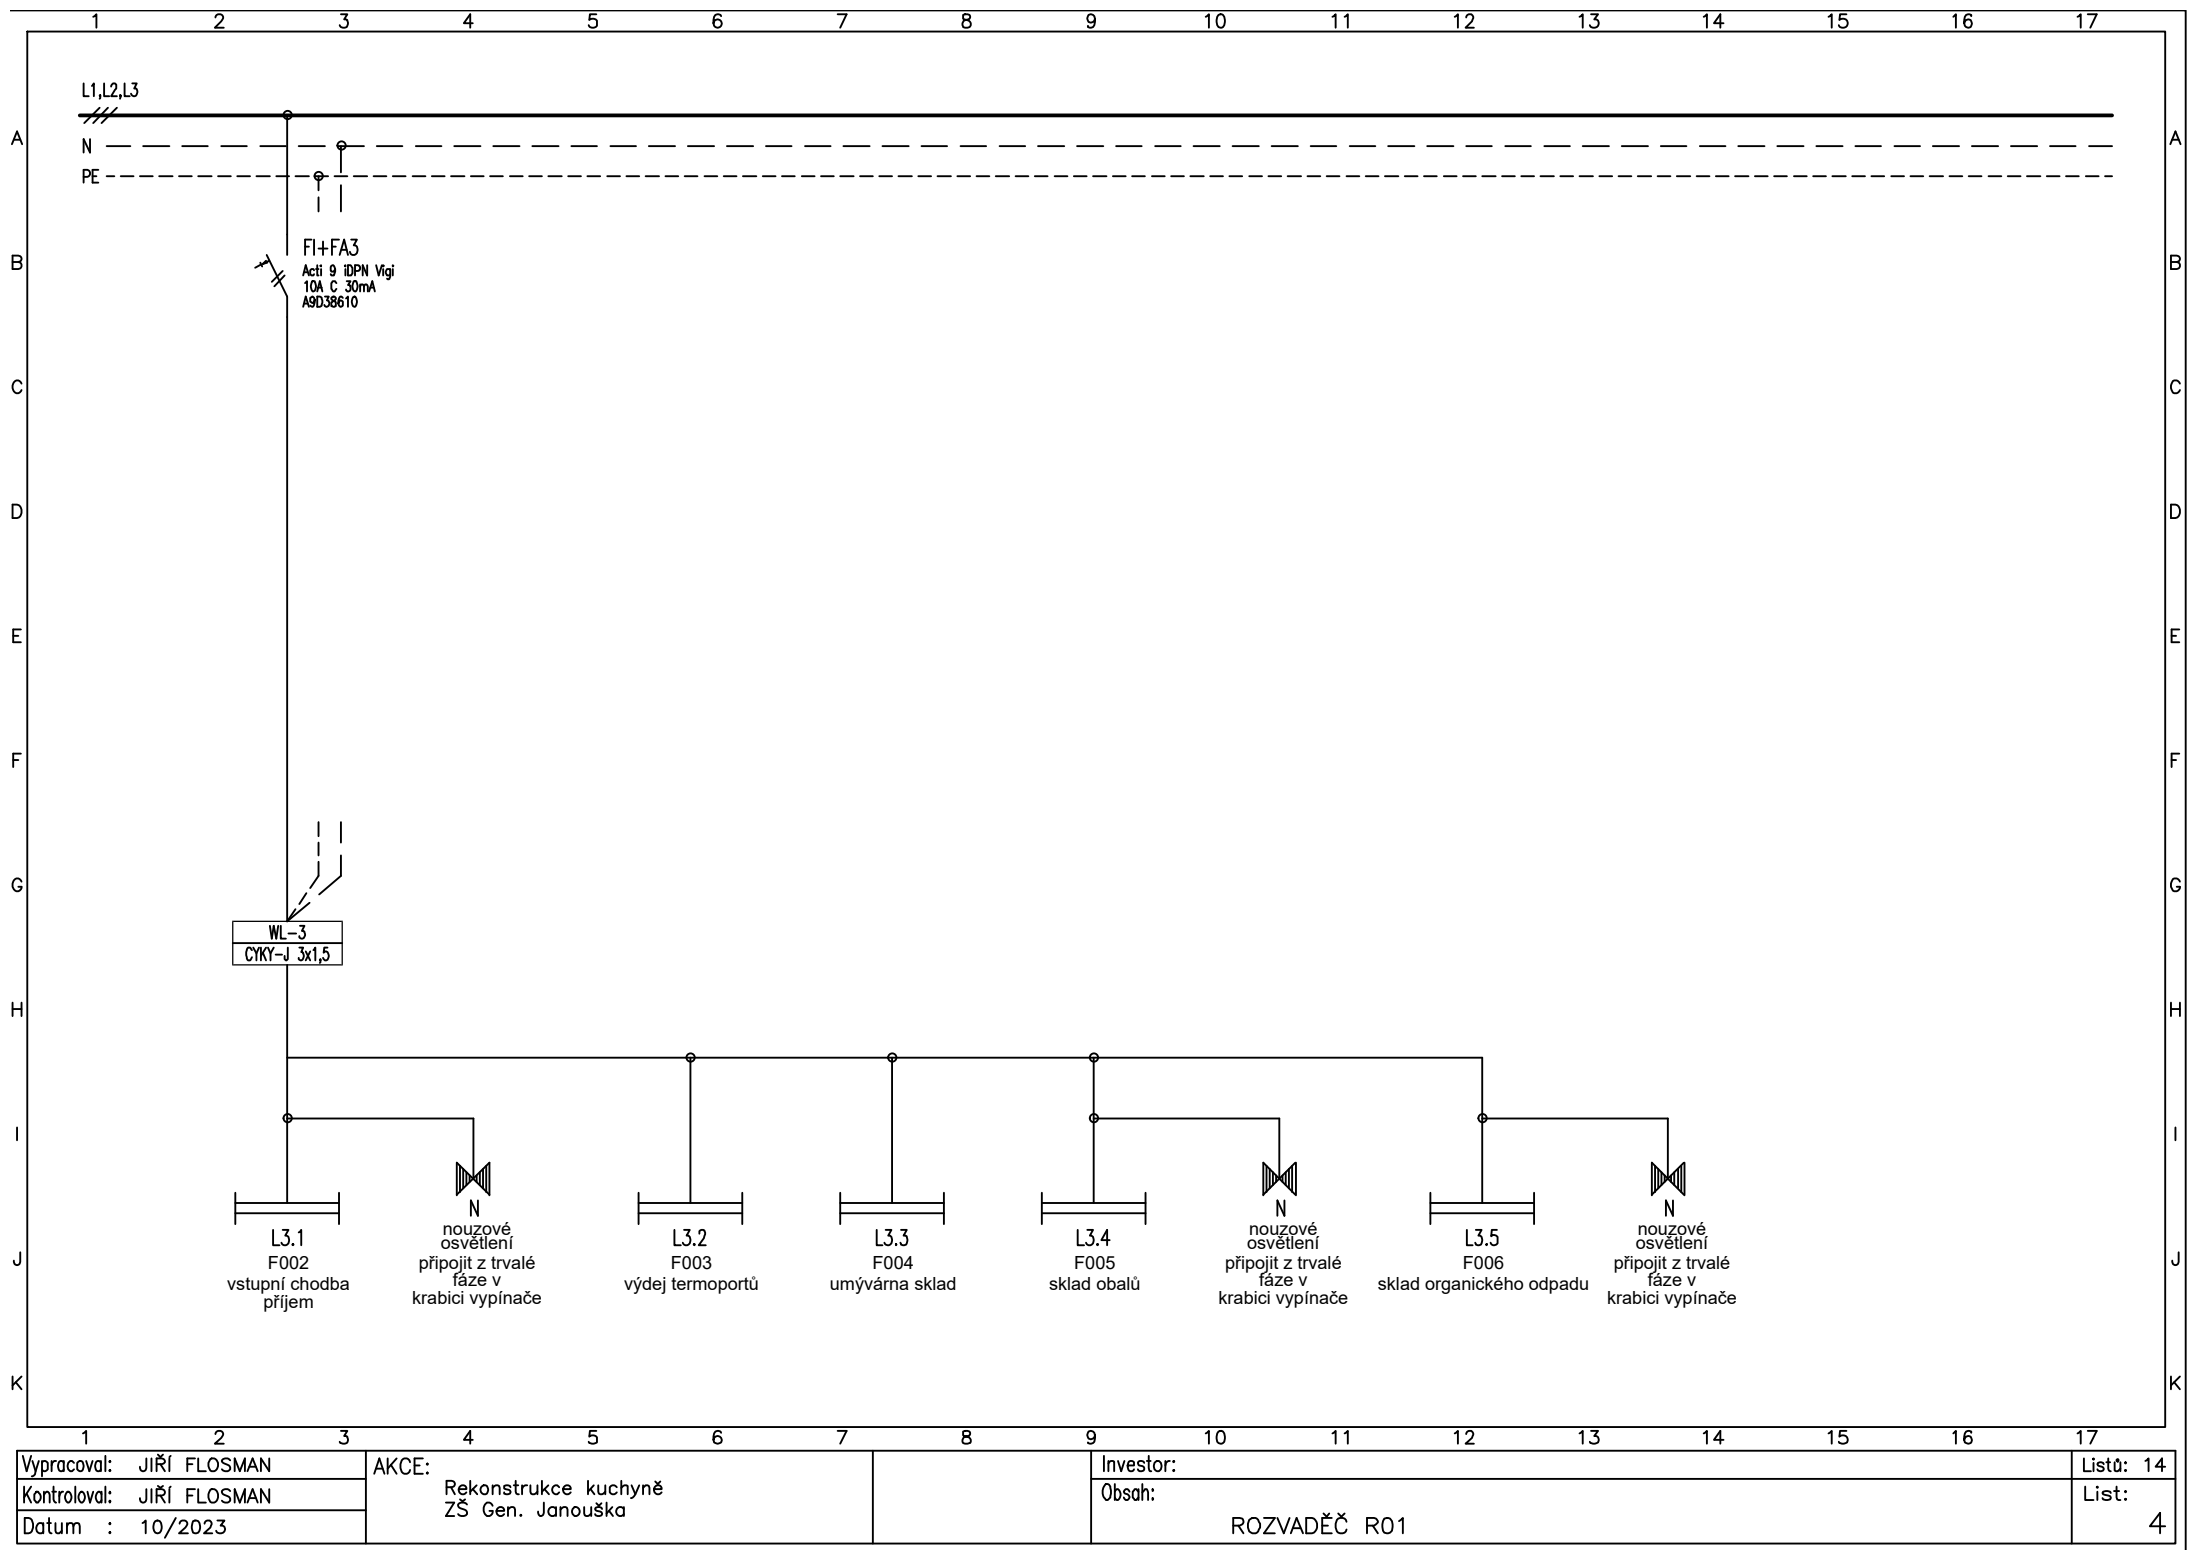


Vypracoval: JIŘÍ FLOSMAN	AKCE: Rekonstrukce kuchyně ZŠ Gen. Janouška	Investor:	Listů: 14
Kontroloval: JIŘÍ FLOSMAN		Obsah:	List:
Datum : 10/2023		ROZVADEČ R01	4

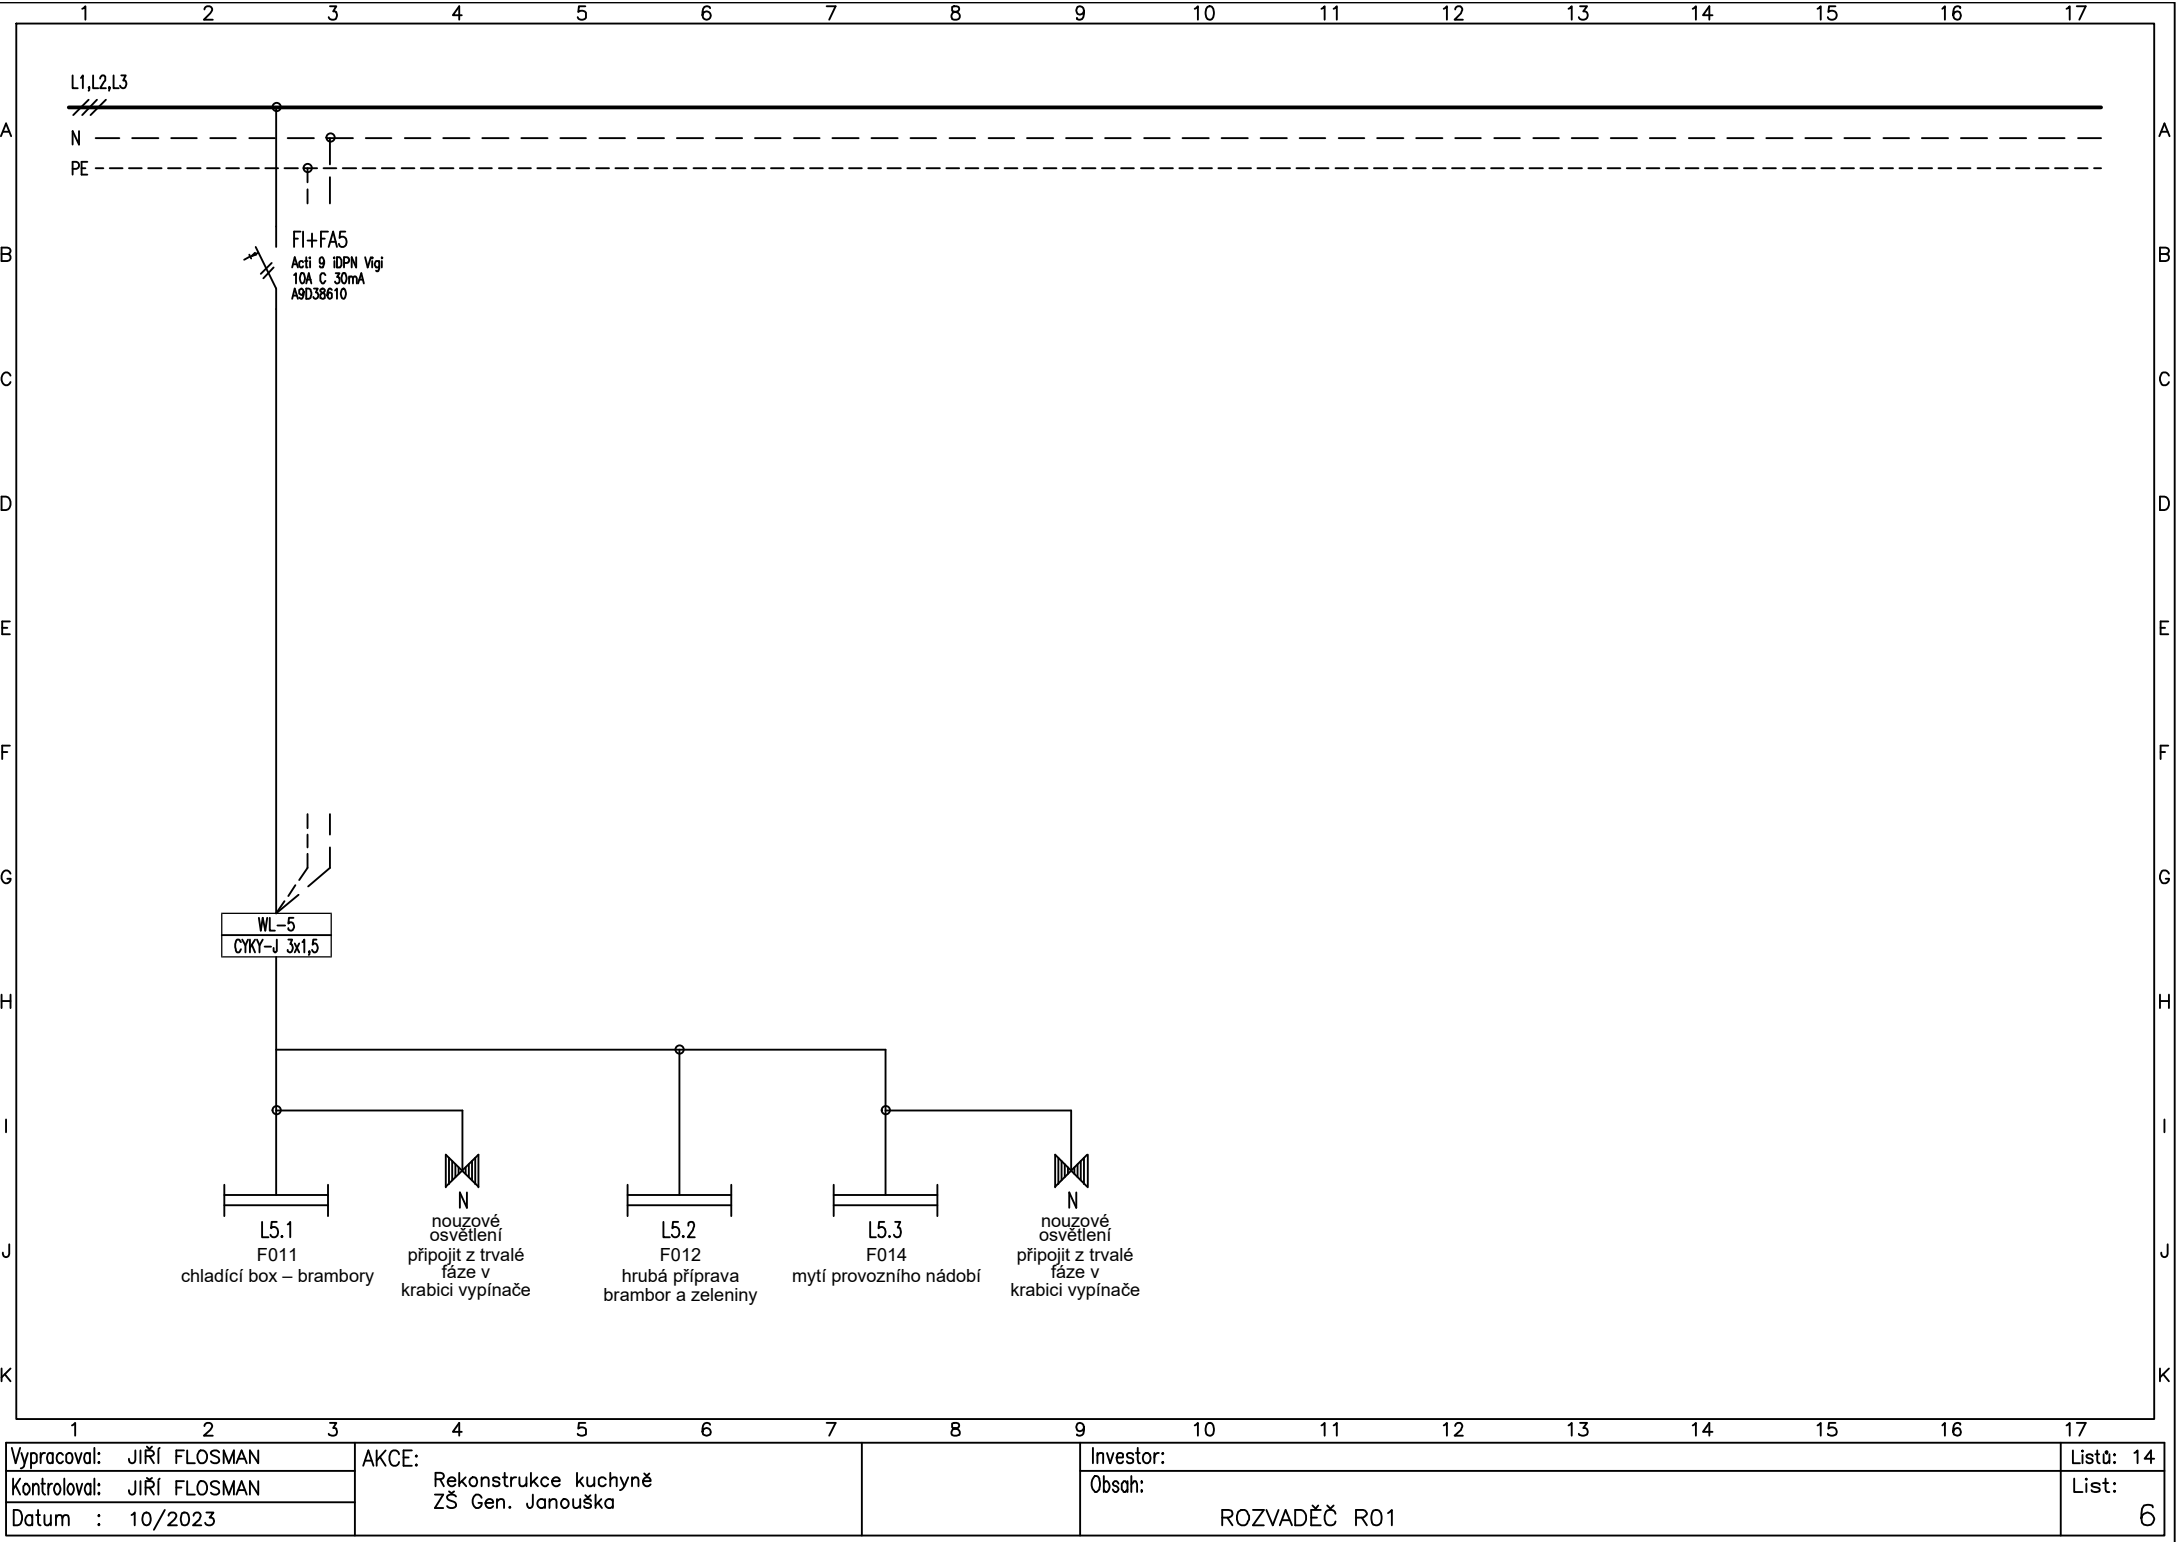


Vypracoval: JIŘÍ FLOSMAN	AKCE: Rekonstrukce kuchyně ZŠ Gen. Janouška	Investor:	Listů: 14
Kontroloval: JIŘÍ FLOSMAN			List:
Datum : 10/2023			6

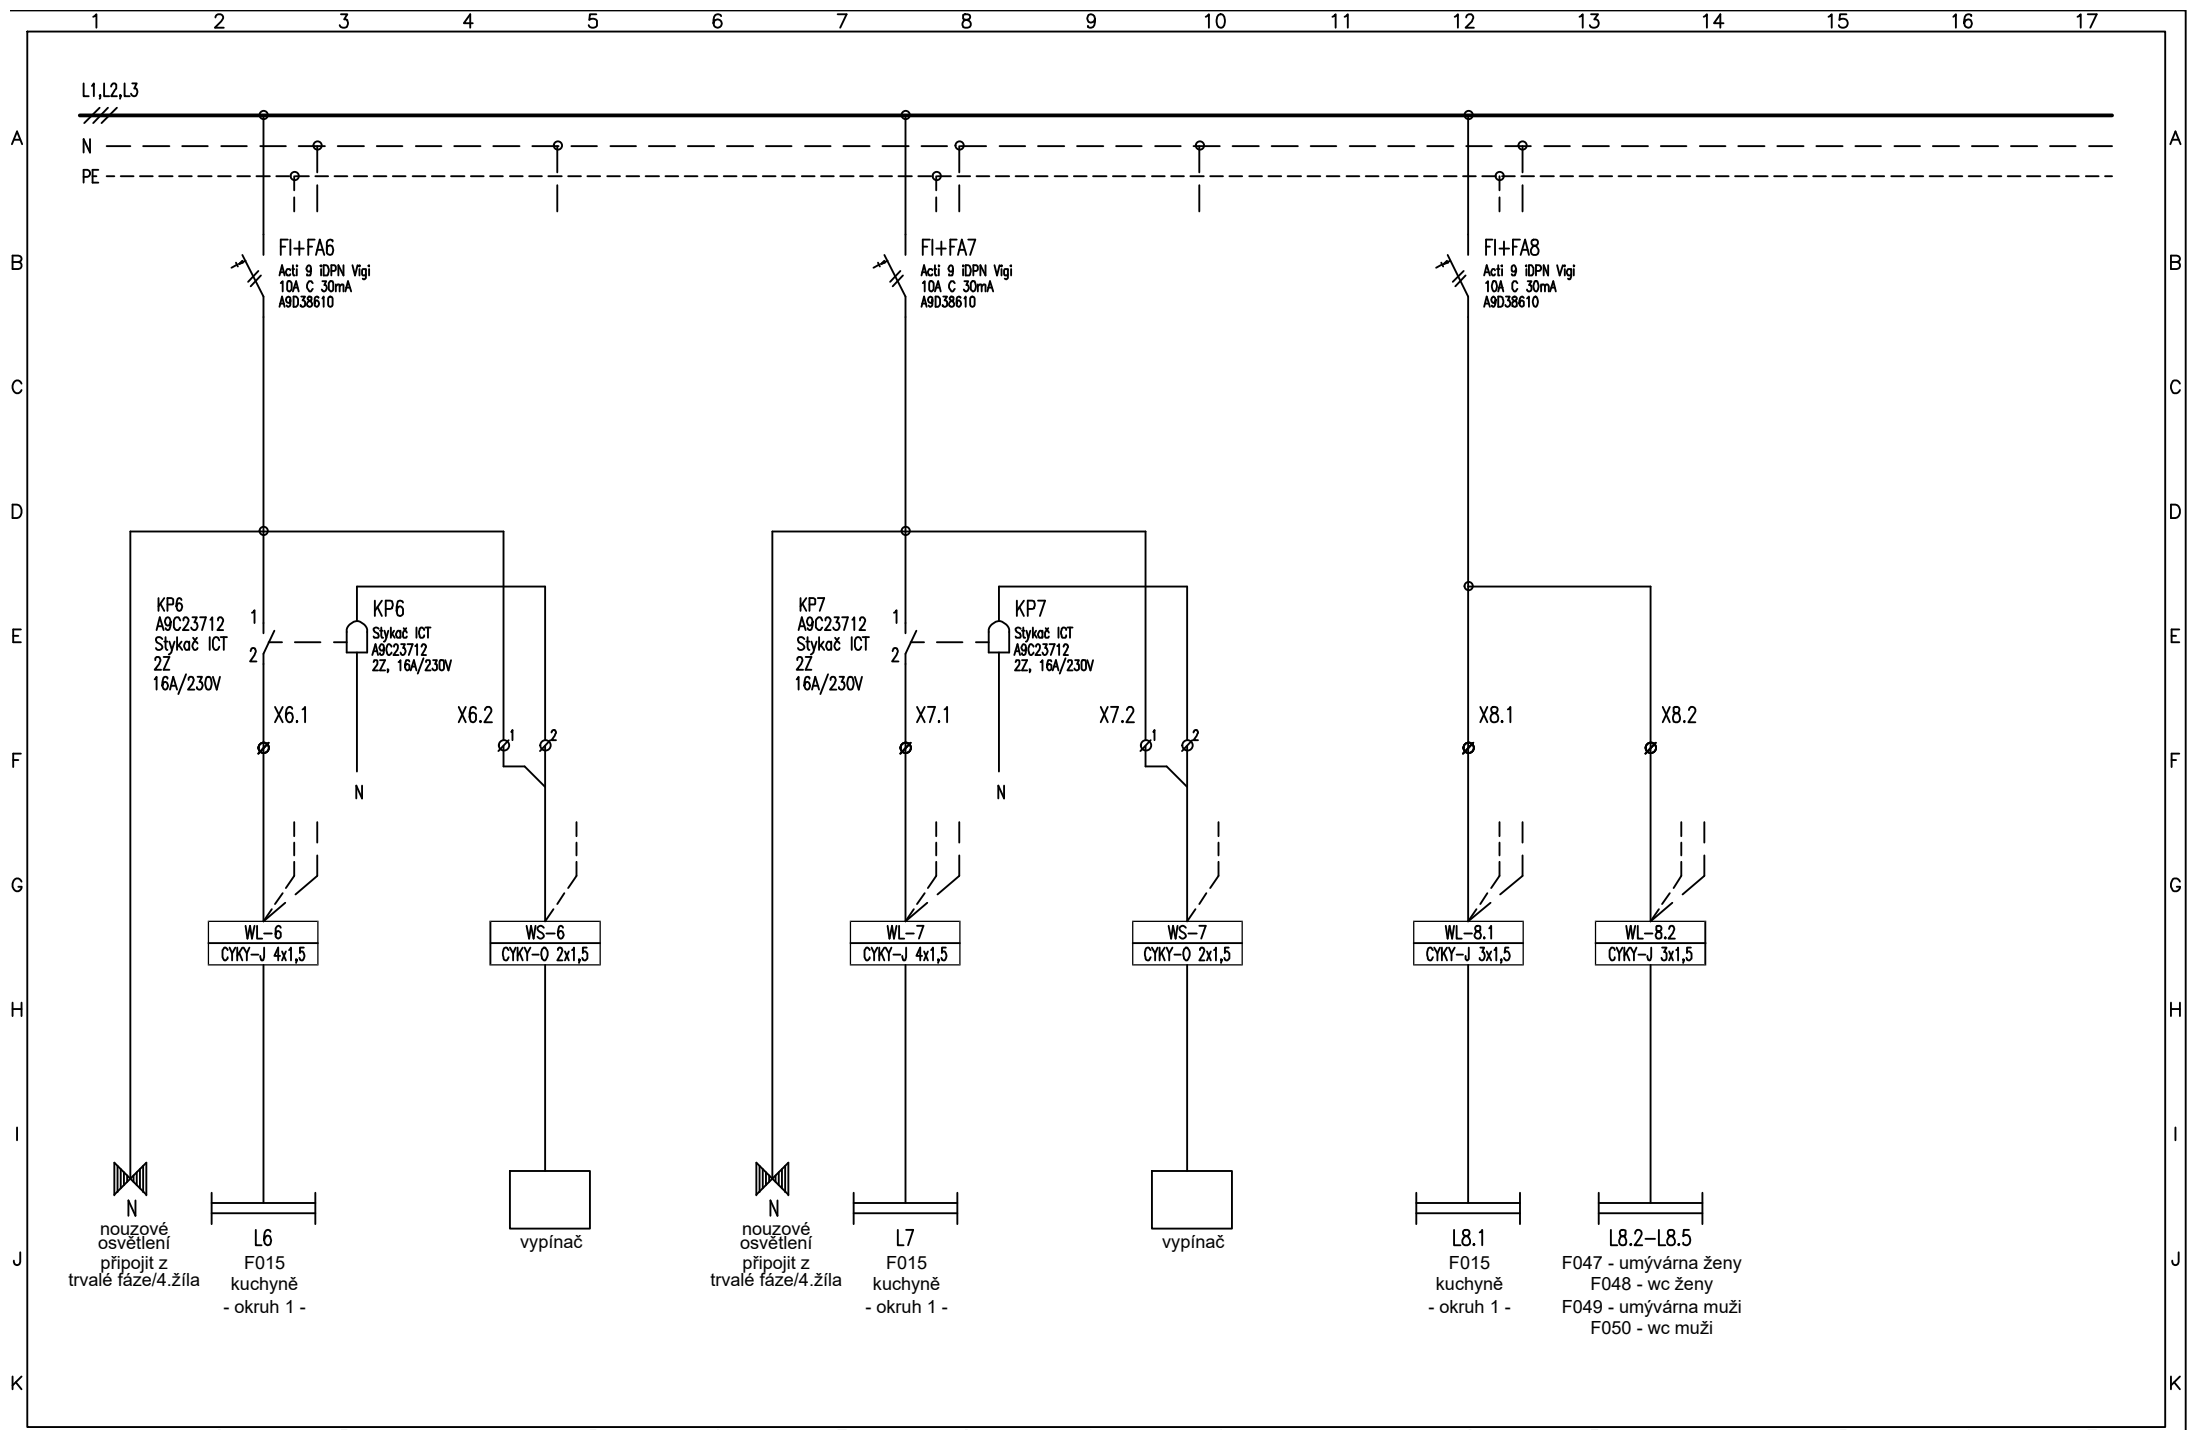


1	2	3	4	5	6	7	8	9	10	11	12	13	14	15	16	17	
Vypracoval: JIŘÍ FLOSMAN		AKCE: Rekonstrukce kuchyně ZŠ Gen. Janouška						Investor:								Listů: 14	
Obsah:								List:									
ROZVADĚČ R01								7									
Kontroloval: JIŘÍ FLOSMAN																	
Datum : 10/2023																	

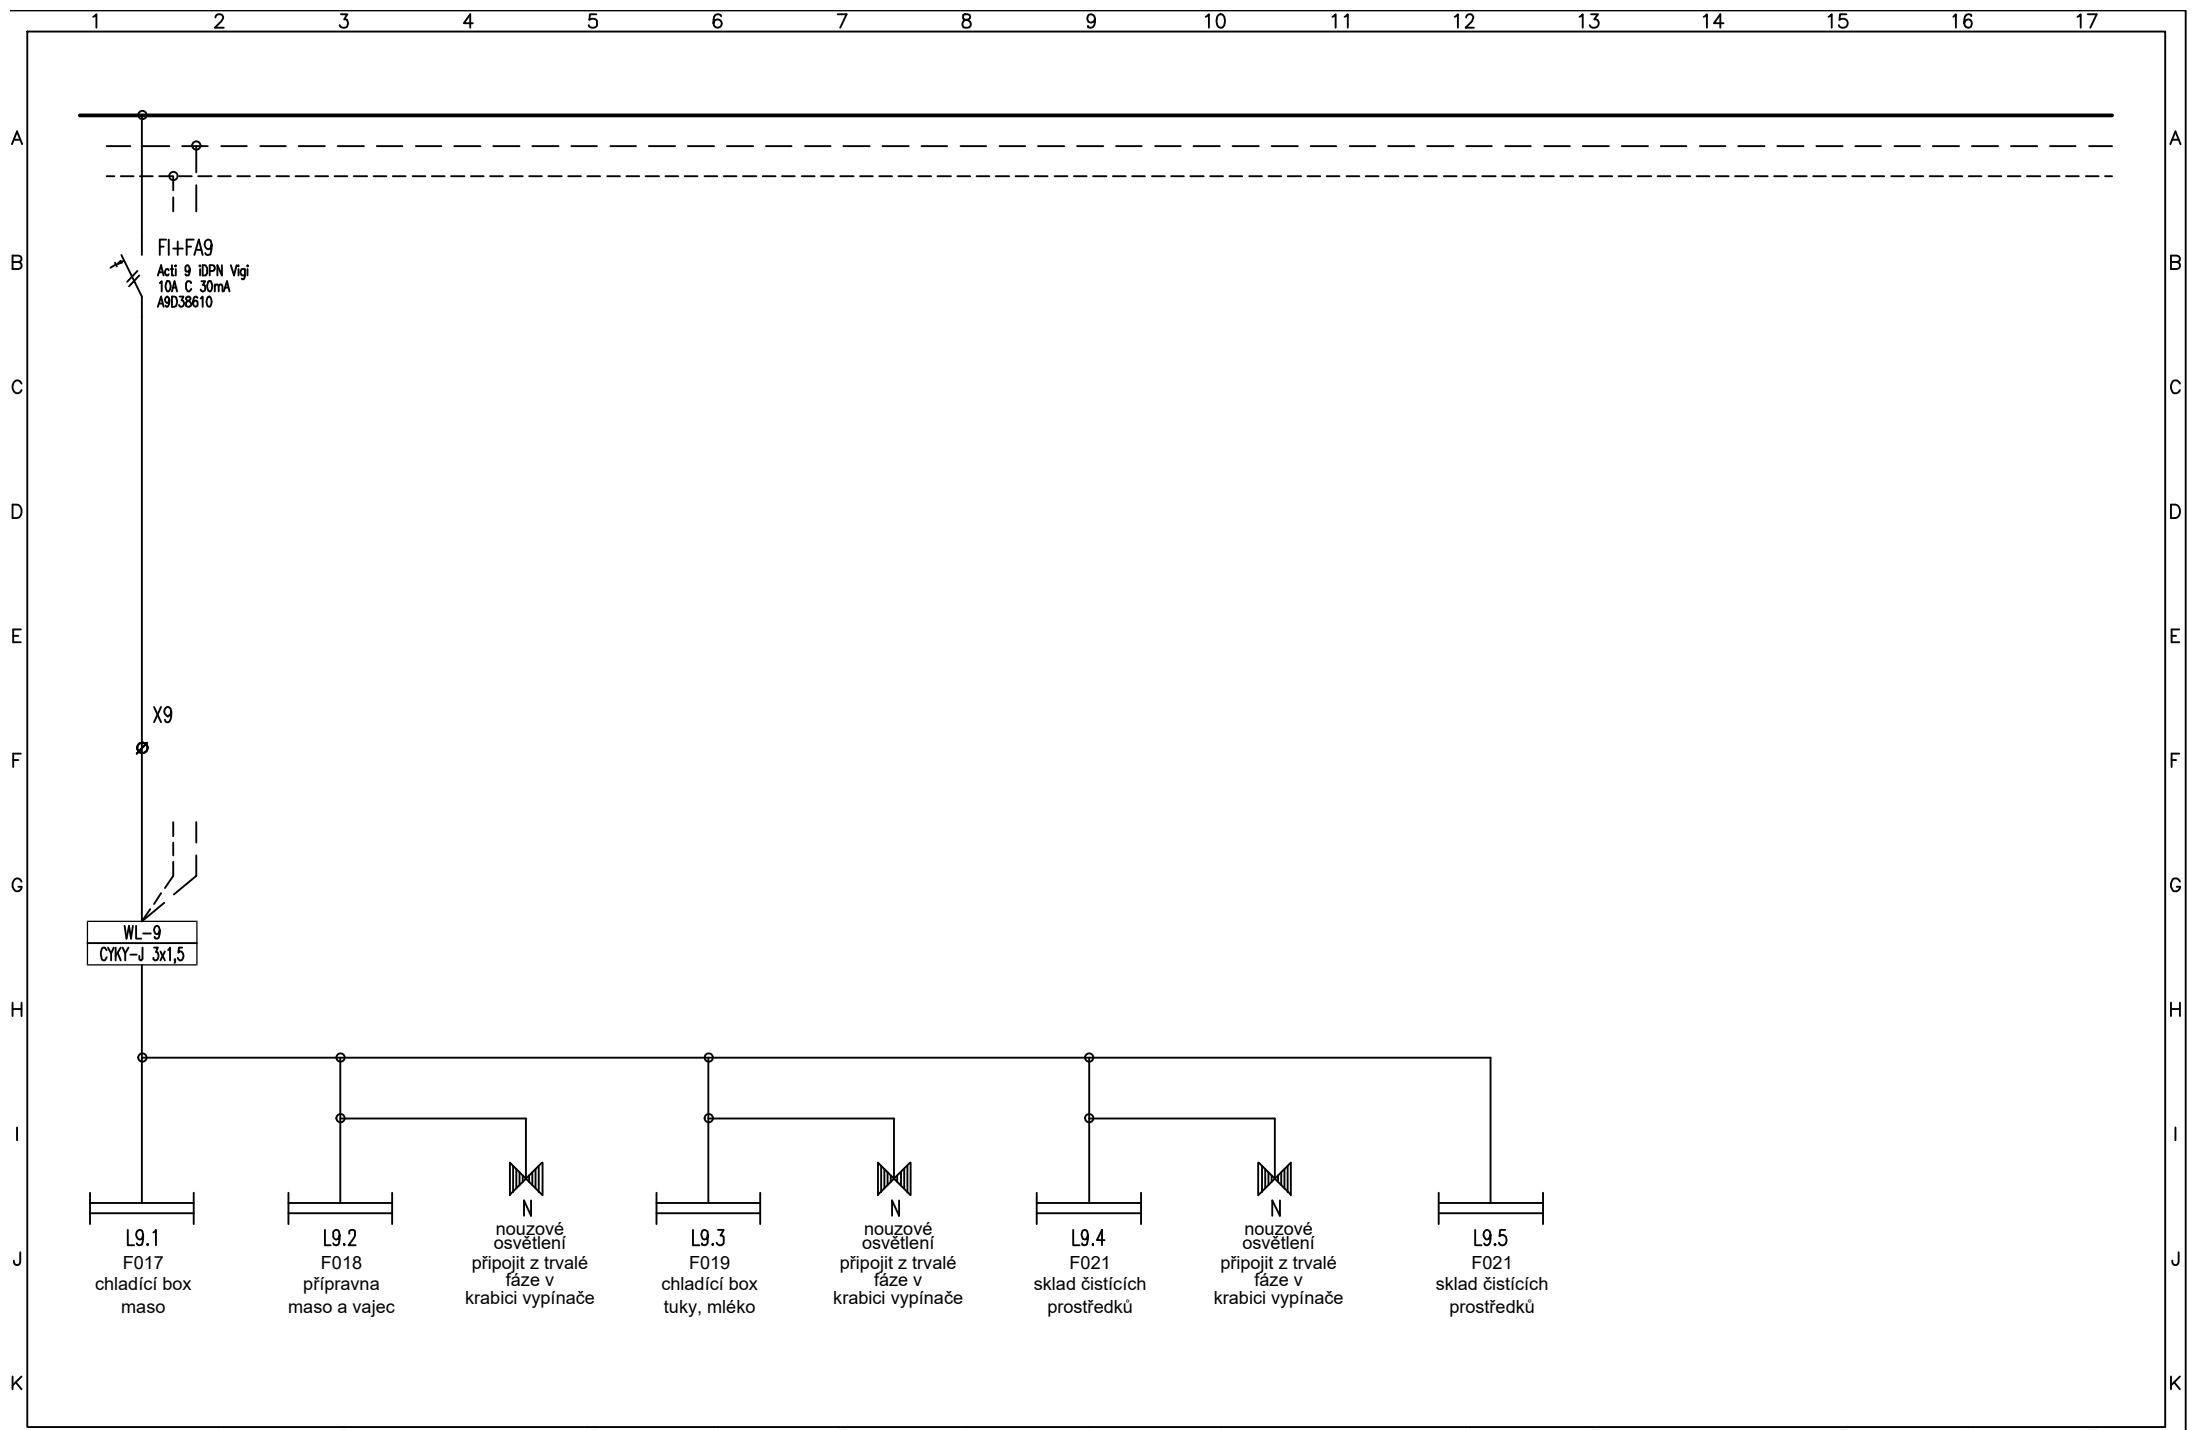


1	2	3	4	5	6	7	8	9	10	11	12	13	14	15	16	17	
Vypracoval: JIŘÍ FLOSMAN		AKCE: Rekonstrukce kuchyně ZŠ Gen. Janouška						Investor:								Listů: 14	
Kontroloval: JIŘÍ FLOSMAN								Obsah:								List:	
Datum : 10/2023								ROZVADEČ R01								8	

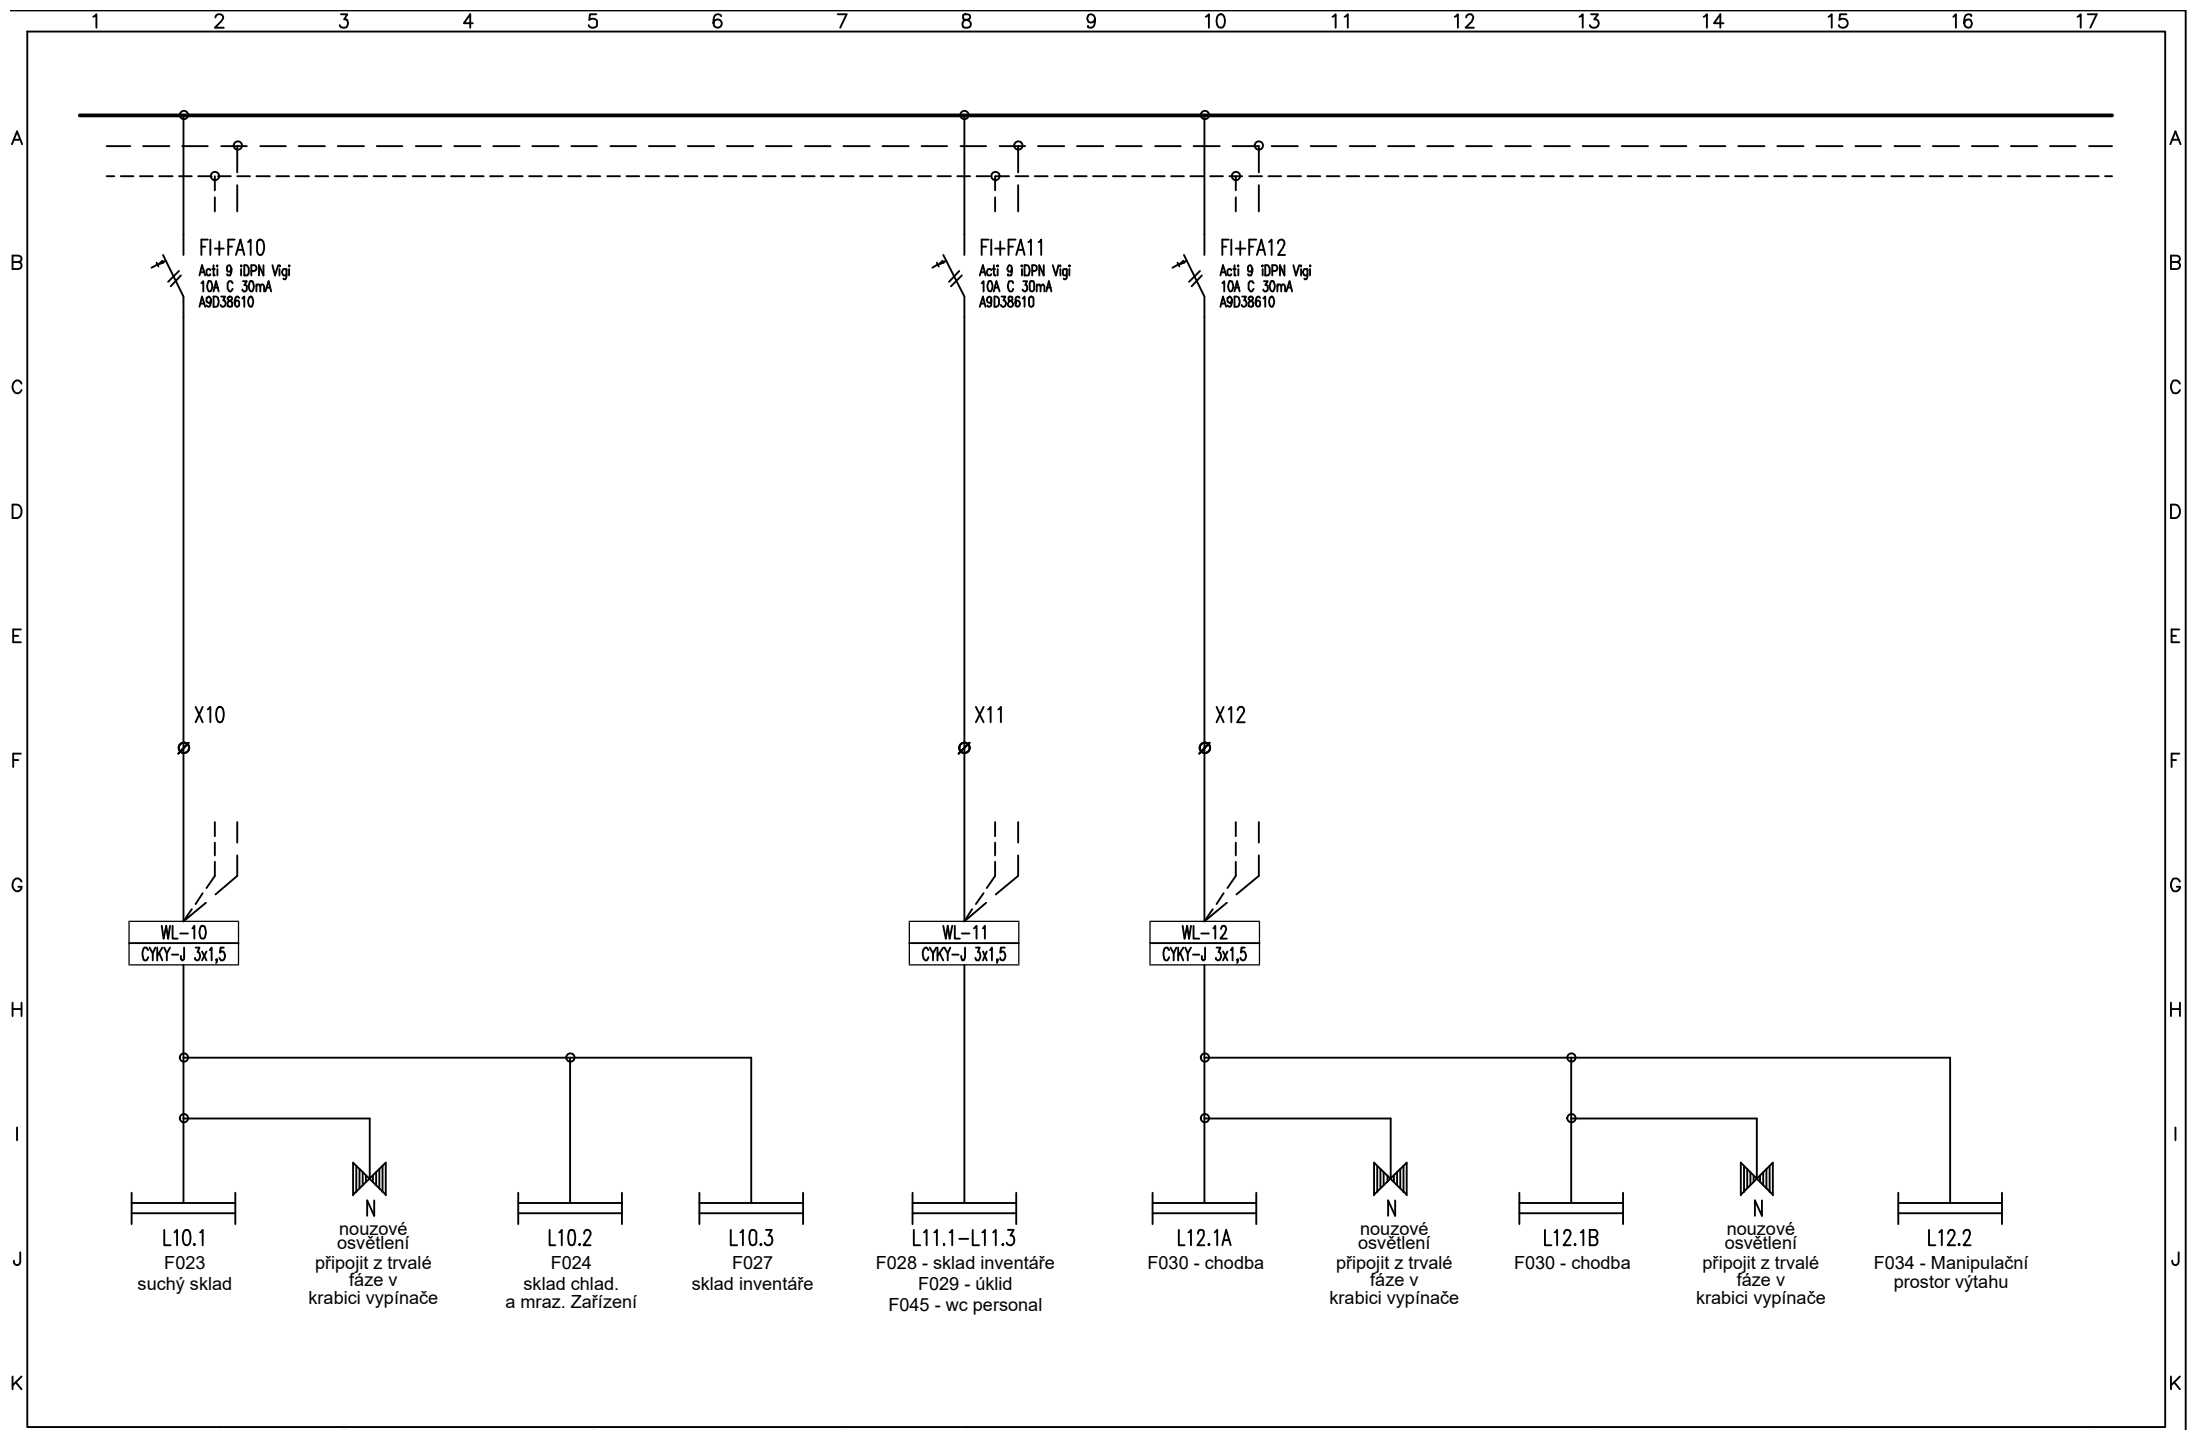

1		2		3		4		5		6		7		8		9		10		11		12		13		14		15		16		17	
Vypracoval: 15				AKCE: Rekonstrukce kuchyně ZŠ Gen. Janouška								Investor:				Listů: 14																	
Kontroloval: JIŘÍ FLOSMAN												Obsah:																					
Datum : 10/2023												ROZVADEČ R01								List: 9													

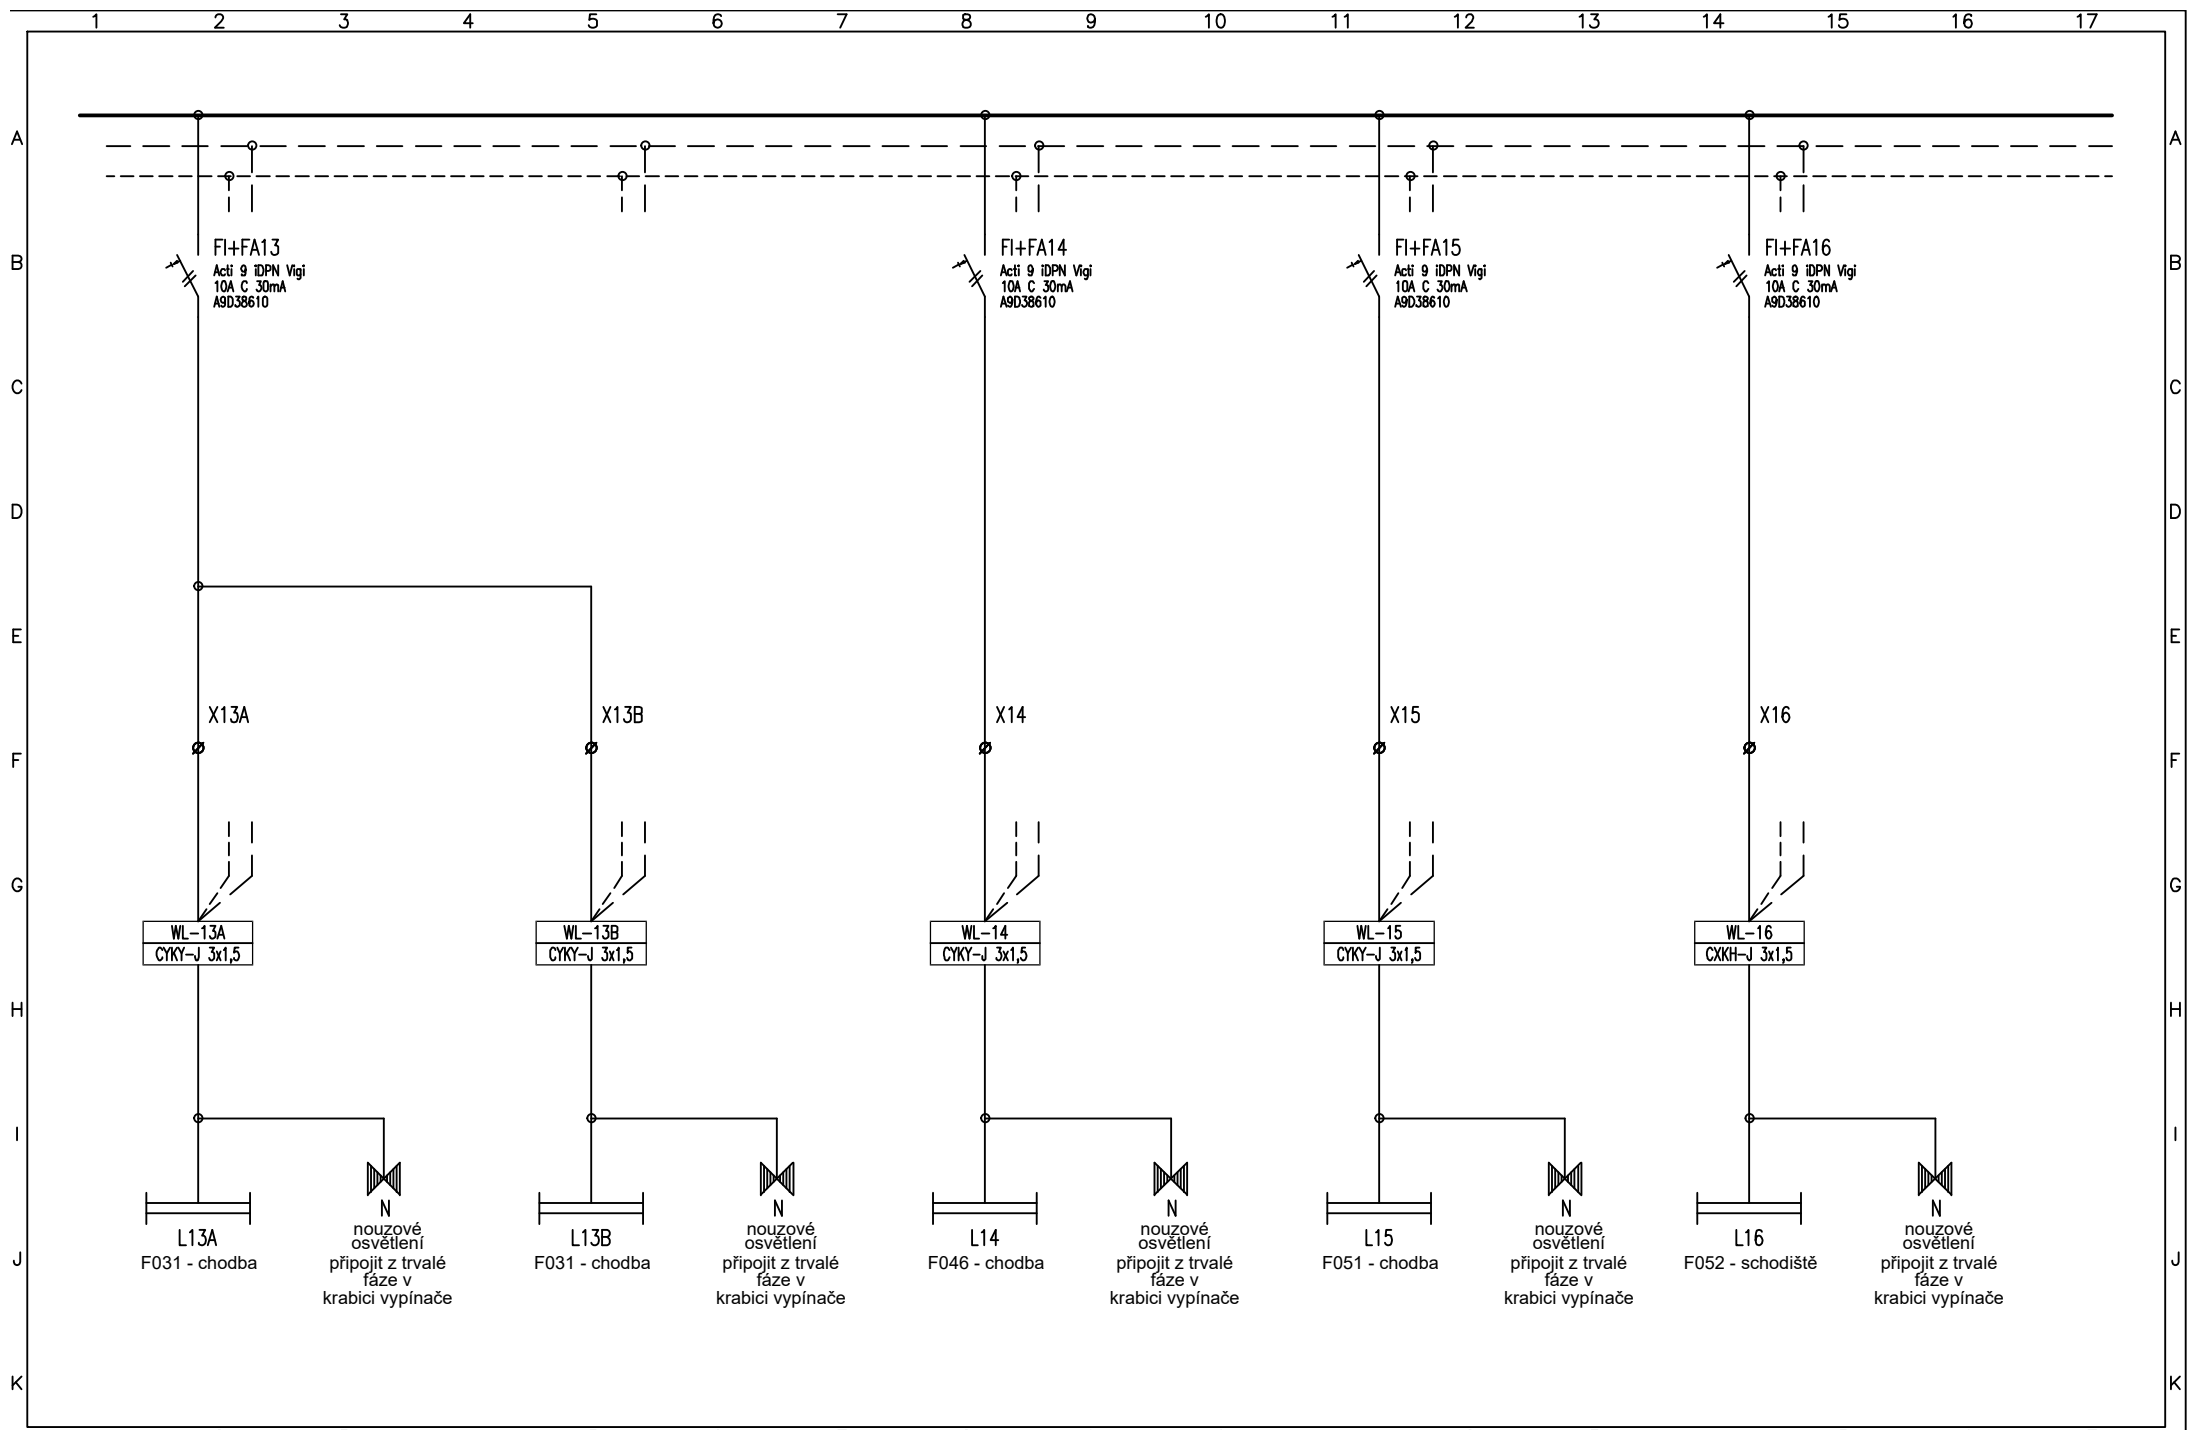


1	2	3	4	5	6	7	8	9	10	11	12	13	14	15	16	17
Vypracoval: JIŘÍ FLOSMAN			AKCE: Rekonstrukce kuchyně ZŠ Gen. Janouška					Investor:								Listů: 14
Kontroloval: JIŘÍ FLOSMAN								Obsah:								List:
Datum : 10/2023								ROZVADĚČ R01								10

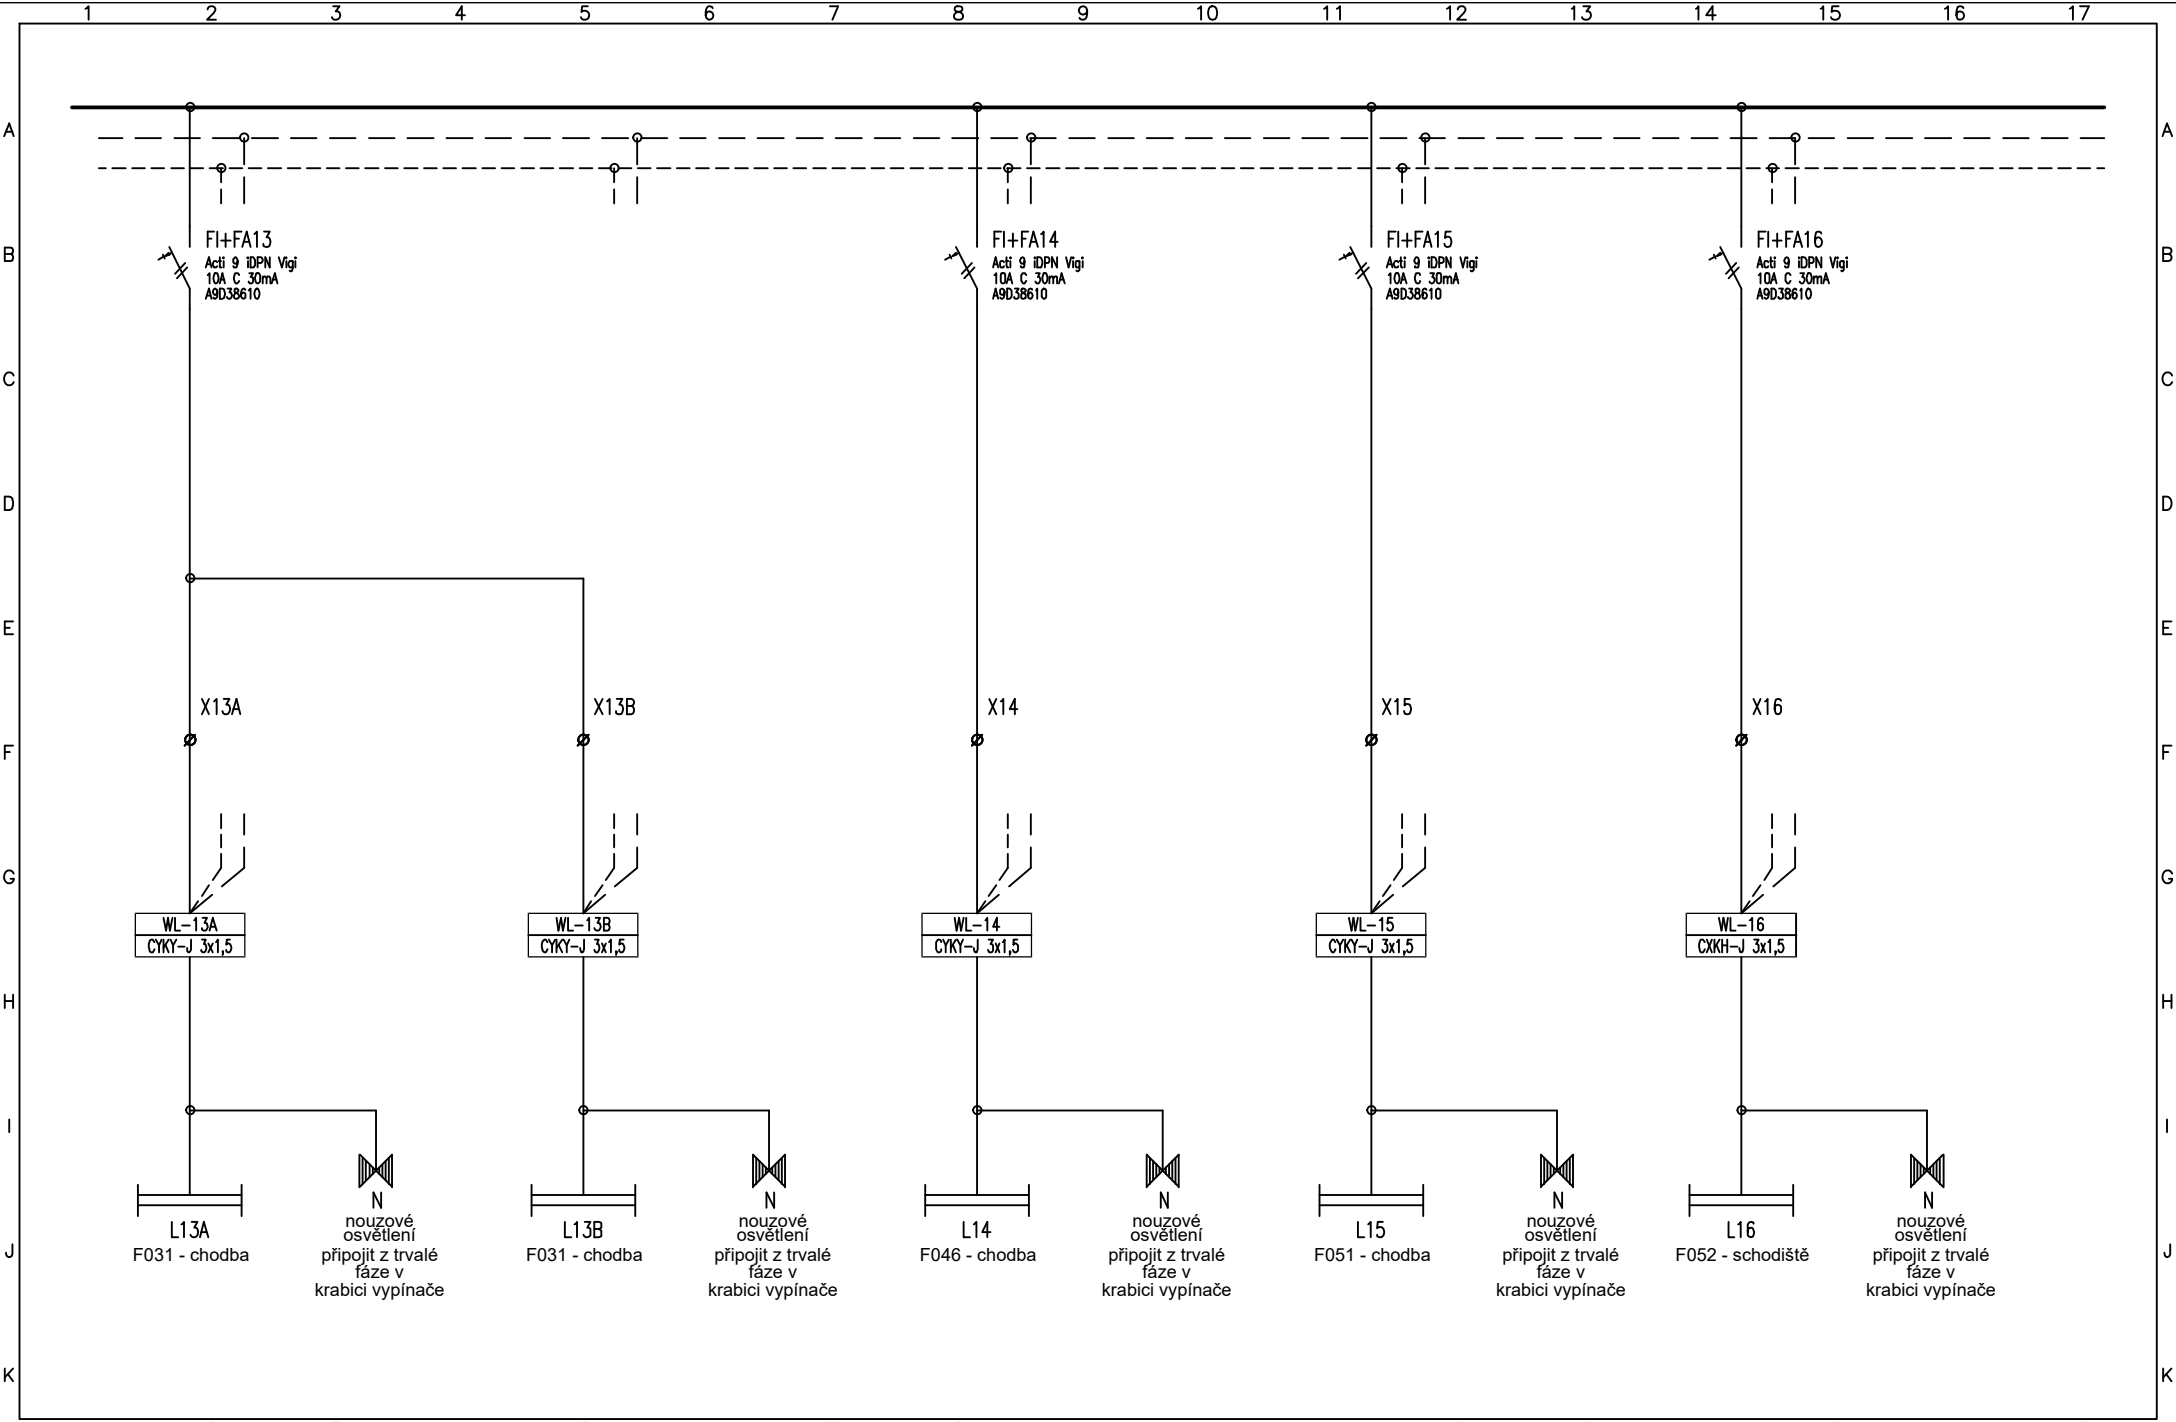


Vypracoval: 15	AKCE: Rekonstrukce kuchyně ZŠ Gen. Janouška	Investor:	Listů: 14
Kontroloval: JIŘÍ FLOSMAN		Obsah:	List:
Datum : 10/2023		ROZVADEČ R01	11



1	2	3	4	5	6	7	8	9	10	11	12	13	14	15	16	17
Vypracoval: JIŘÍ FLOSMAN			AKCE: Rekonstrukce kuchyně ZŠ Gen. Janouška					Investor:						Listů: 14		
Kontroloval: JIŘÍ FLOSMAN								Obsah:						List:		
Datum : 10/2023								ROZVADĚČ R01						12		

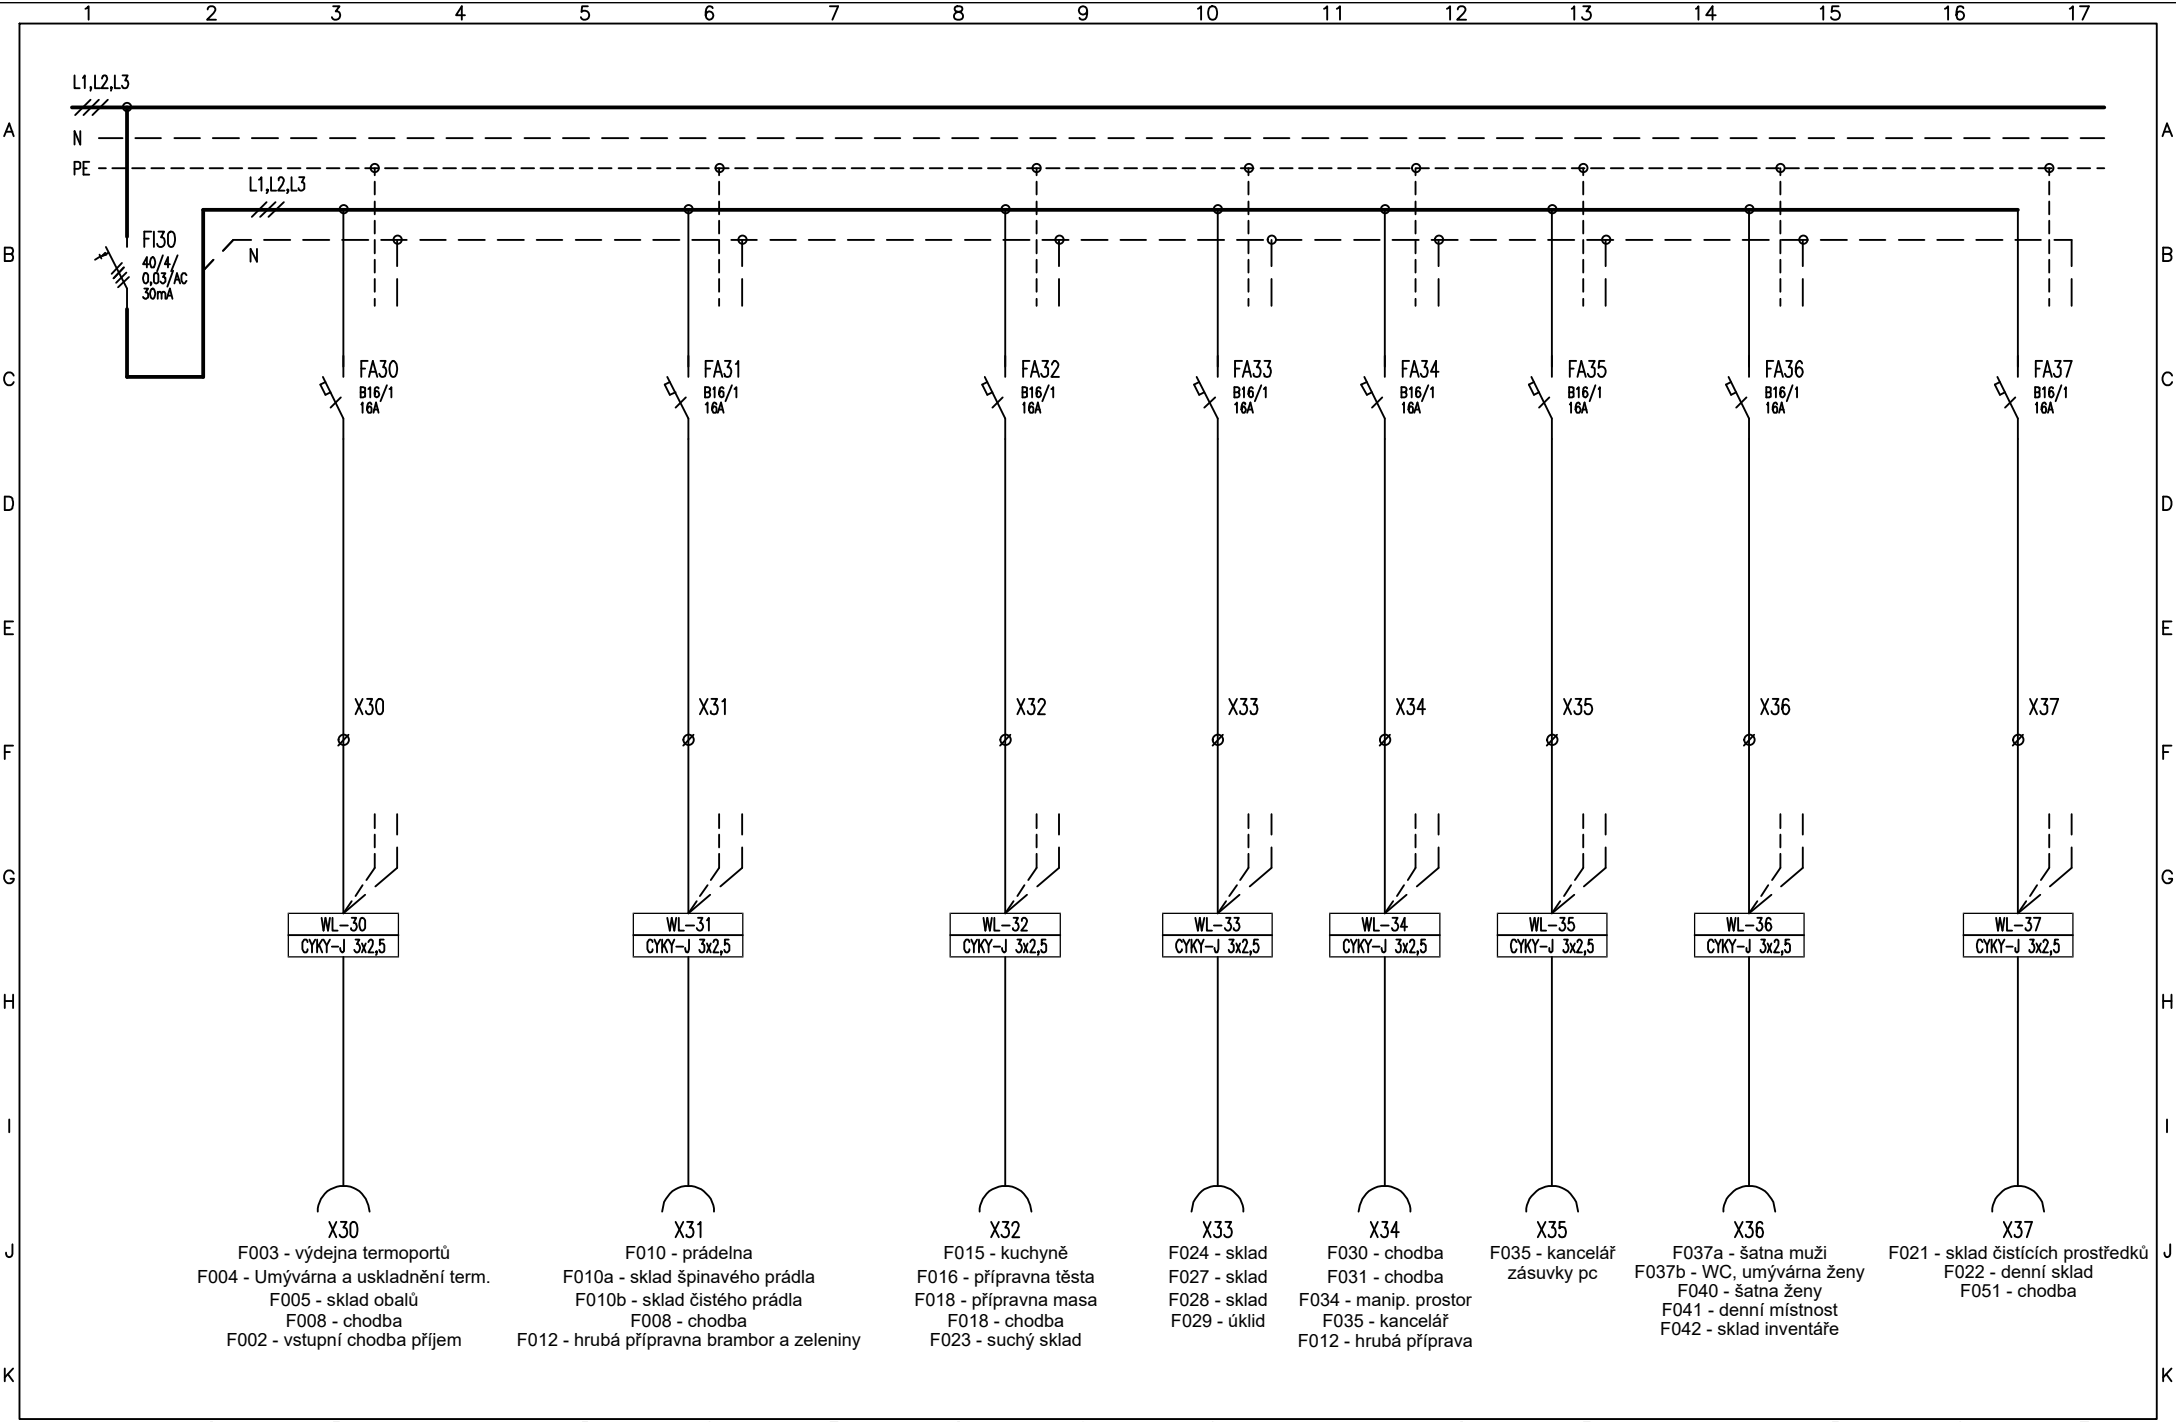

Vypracoval: JIŘÍ FLOSMAN	AKCE: Rekonstrukce kuchyně ZŠ Gen. Janouška	Investor:	Listů: 14
Kontroloval: JIŘÍ FLOSMAN		Obsah:	List:
Datum : 10/2023		ROZVADĚČ R01	13

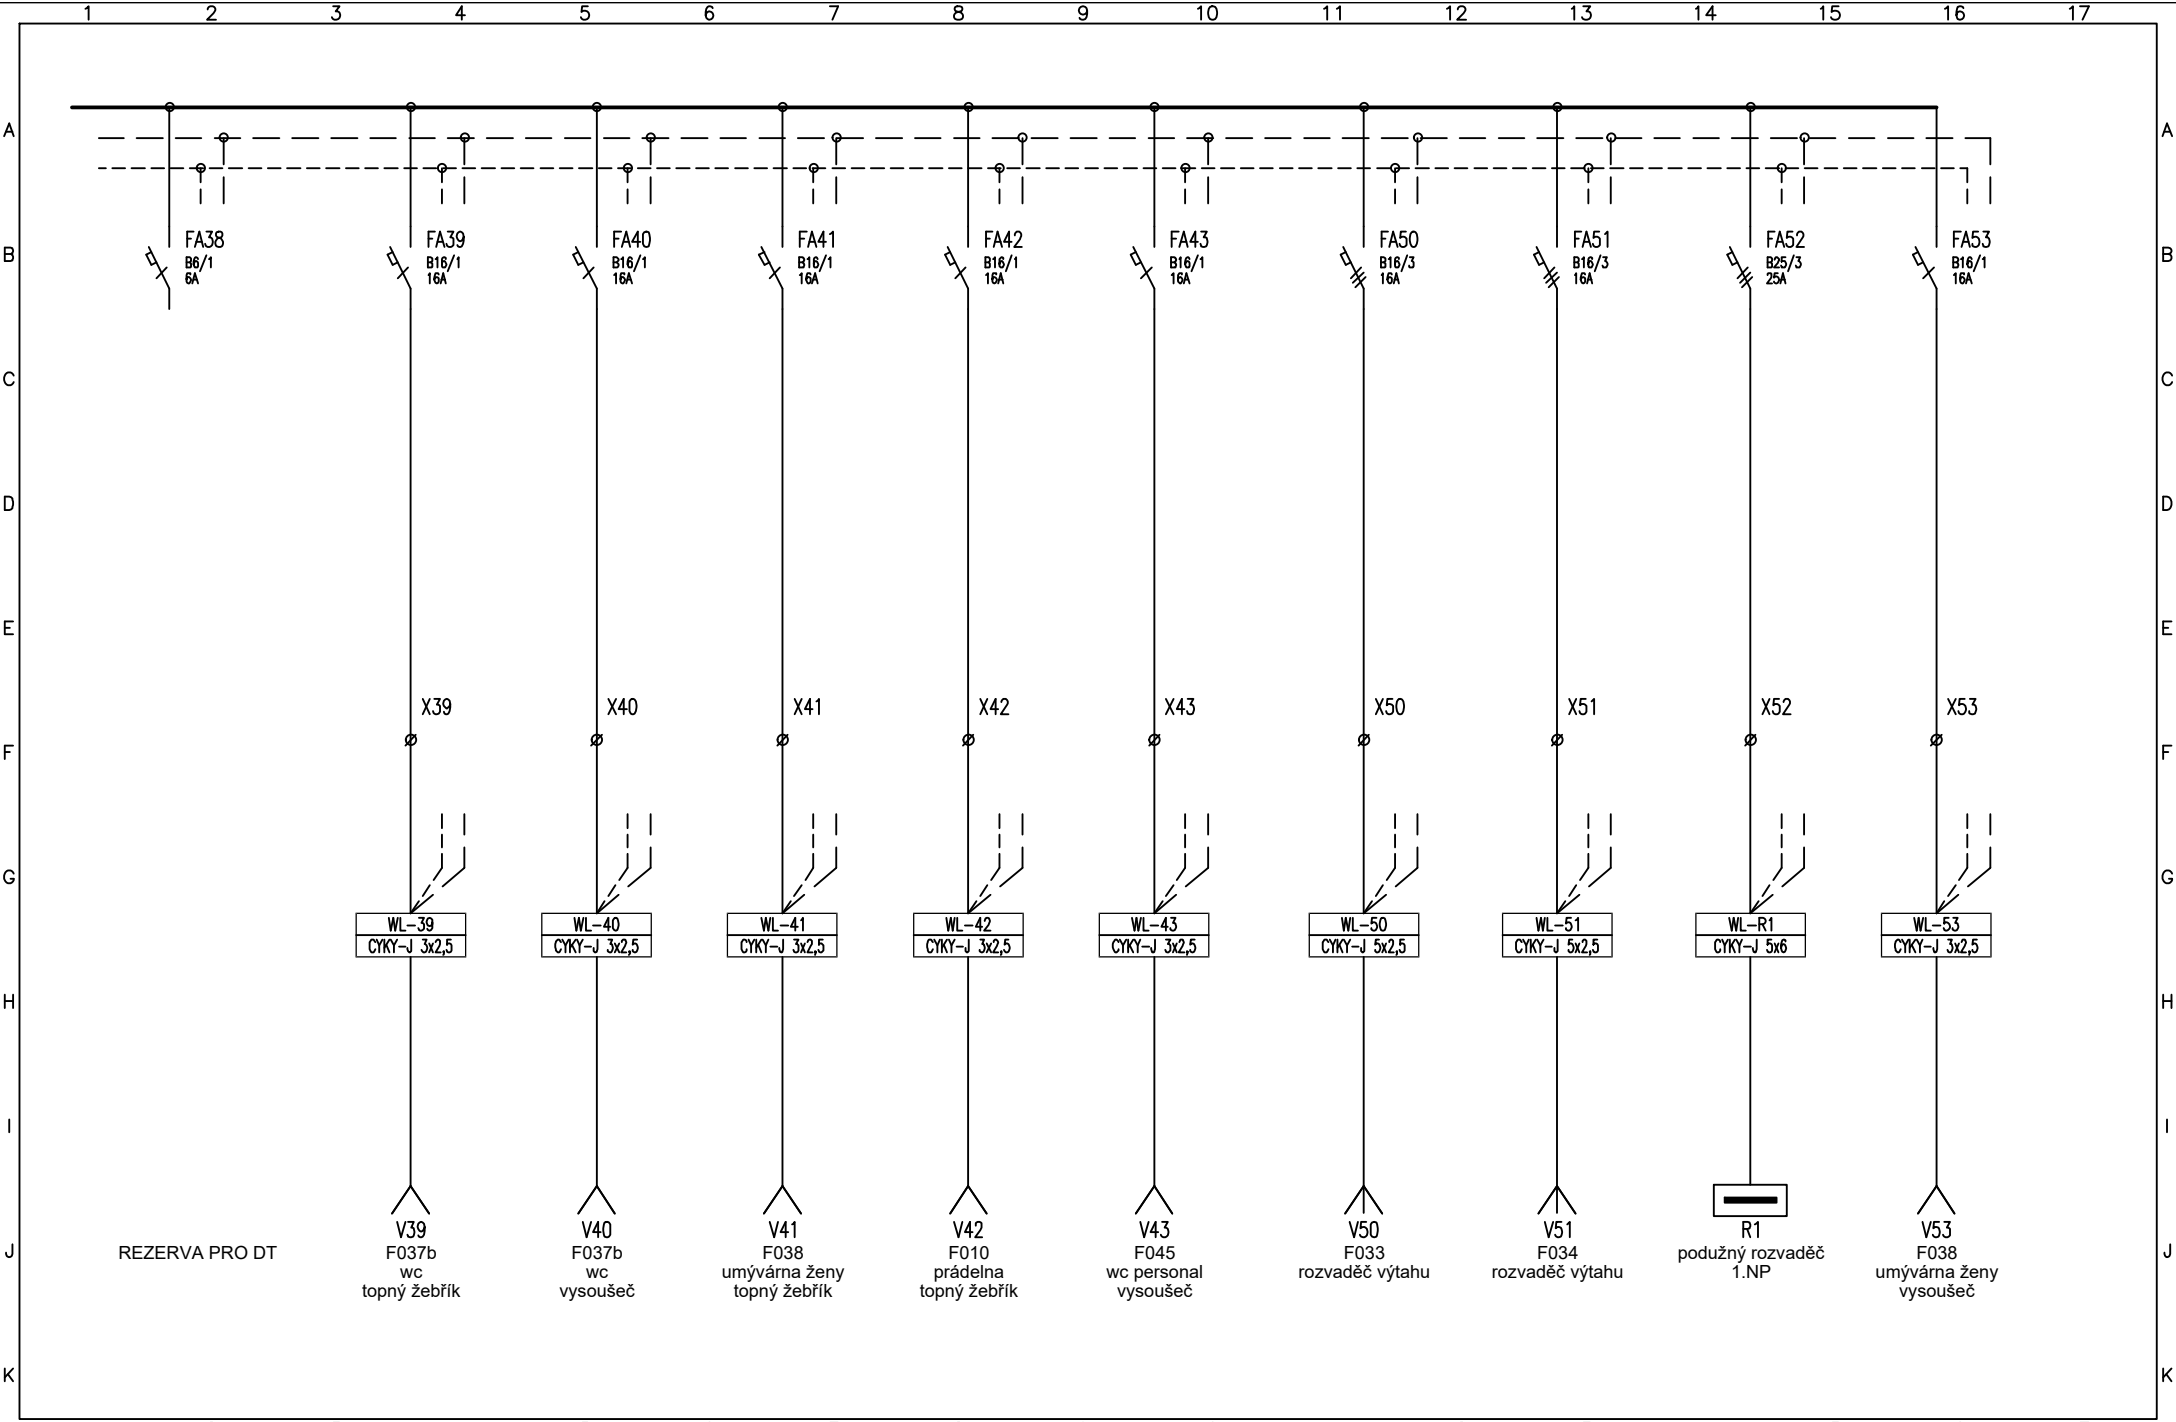

1	2	3	4	5	6	7	8	9	10	11	12	13	14	15	16	17
Vypracoval: 14			AKCE: Rekonstrukce kuchyně ZŠ Gen. Janouška					Investor:							Listů: 14	
Kontroloval: JIŘÍ FLOSMAN								Obsah:							List:	
Datum : 10/2023								ROZVADĚČ R01							14	