




ŘEZ 22-22

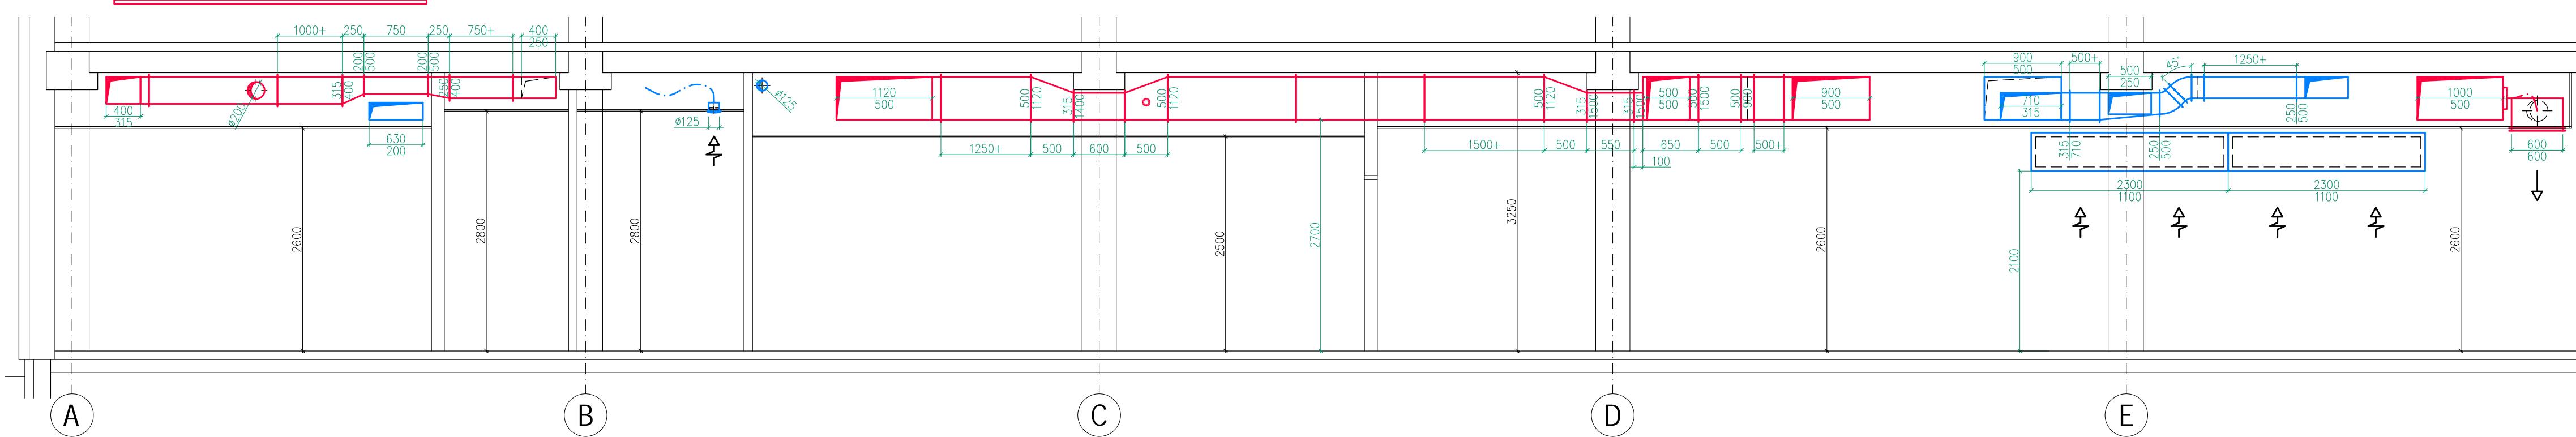


ŘEZ 24-24

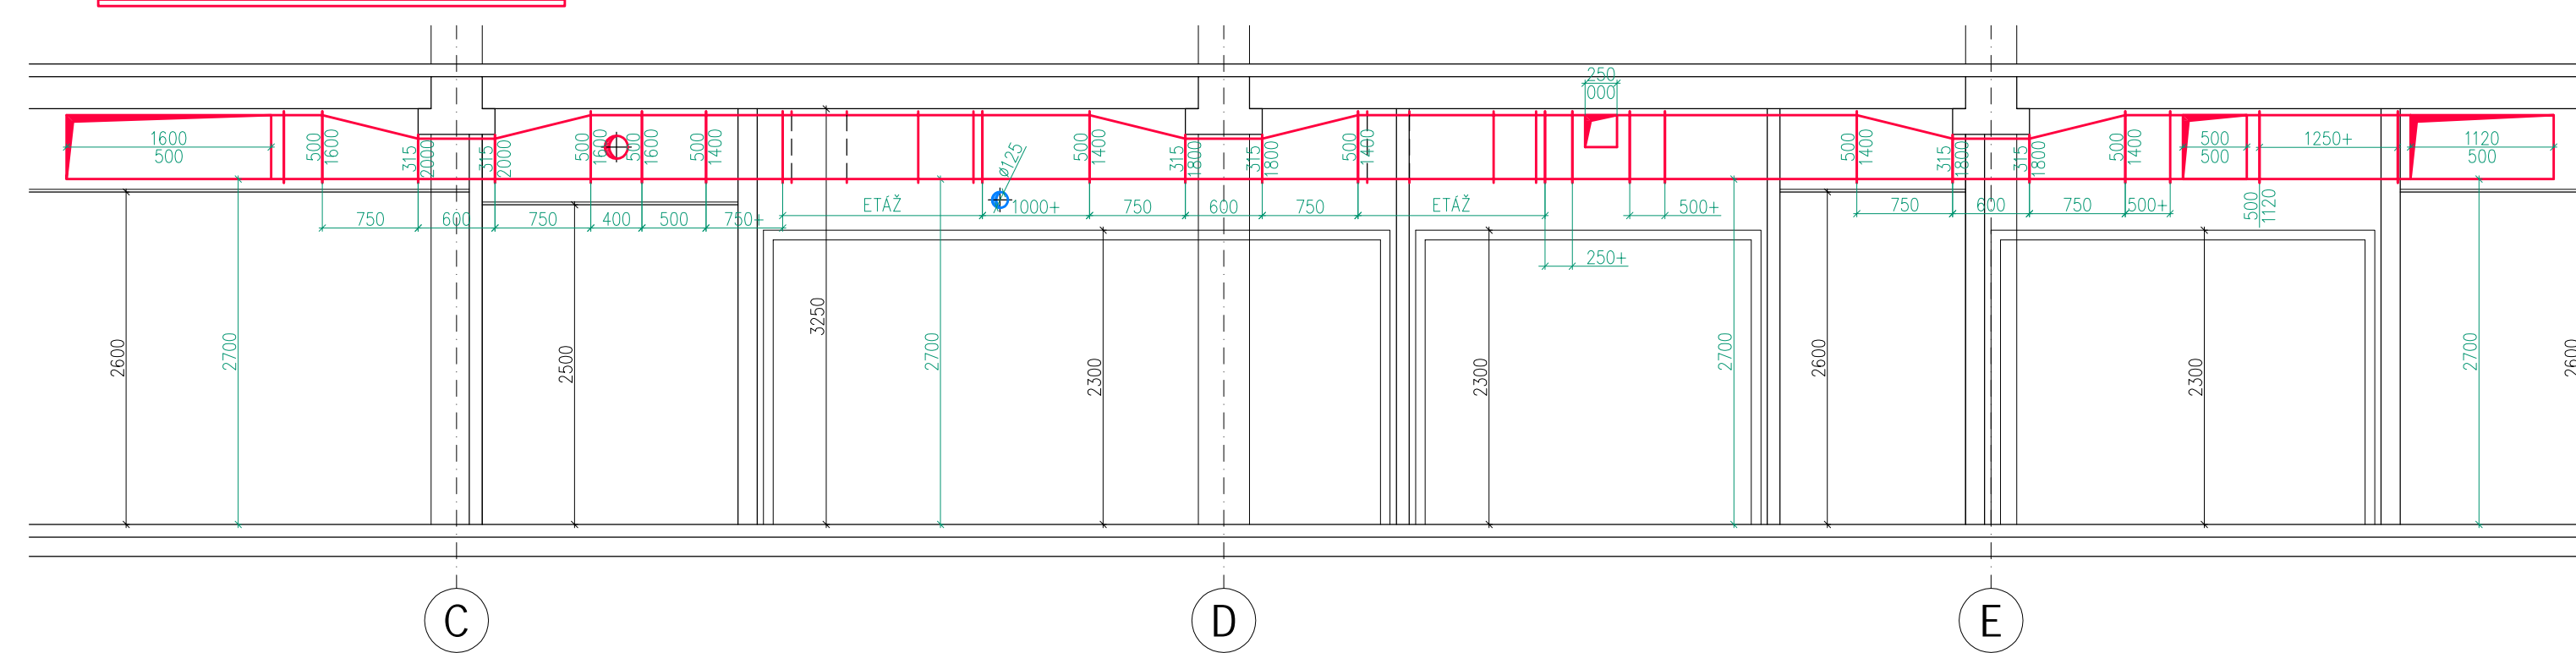

ŘEZ 23-23

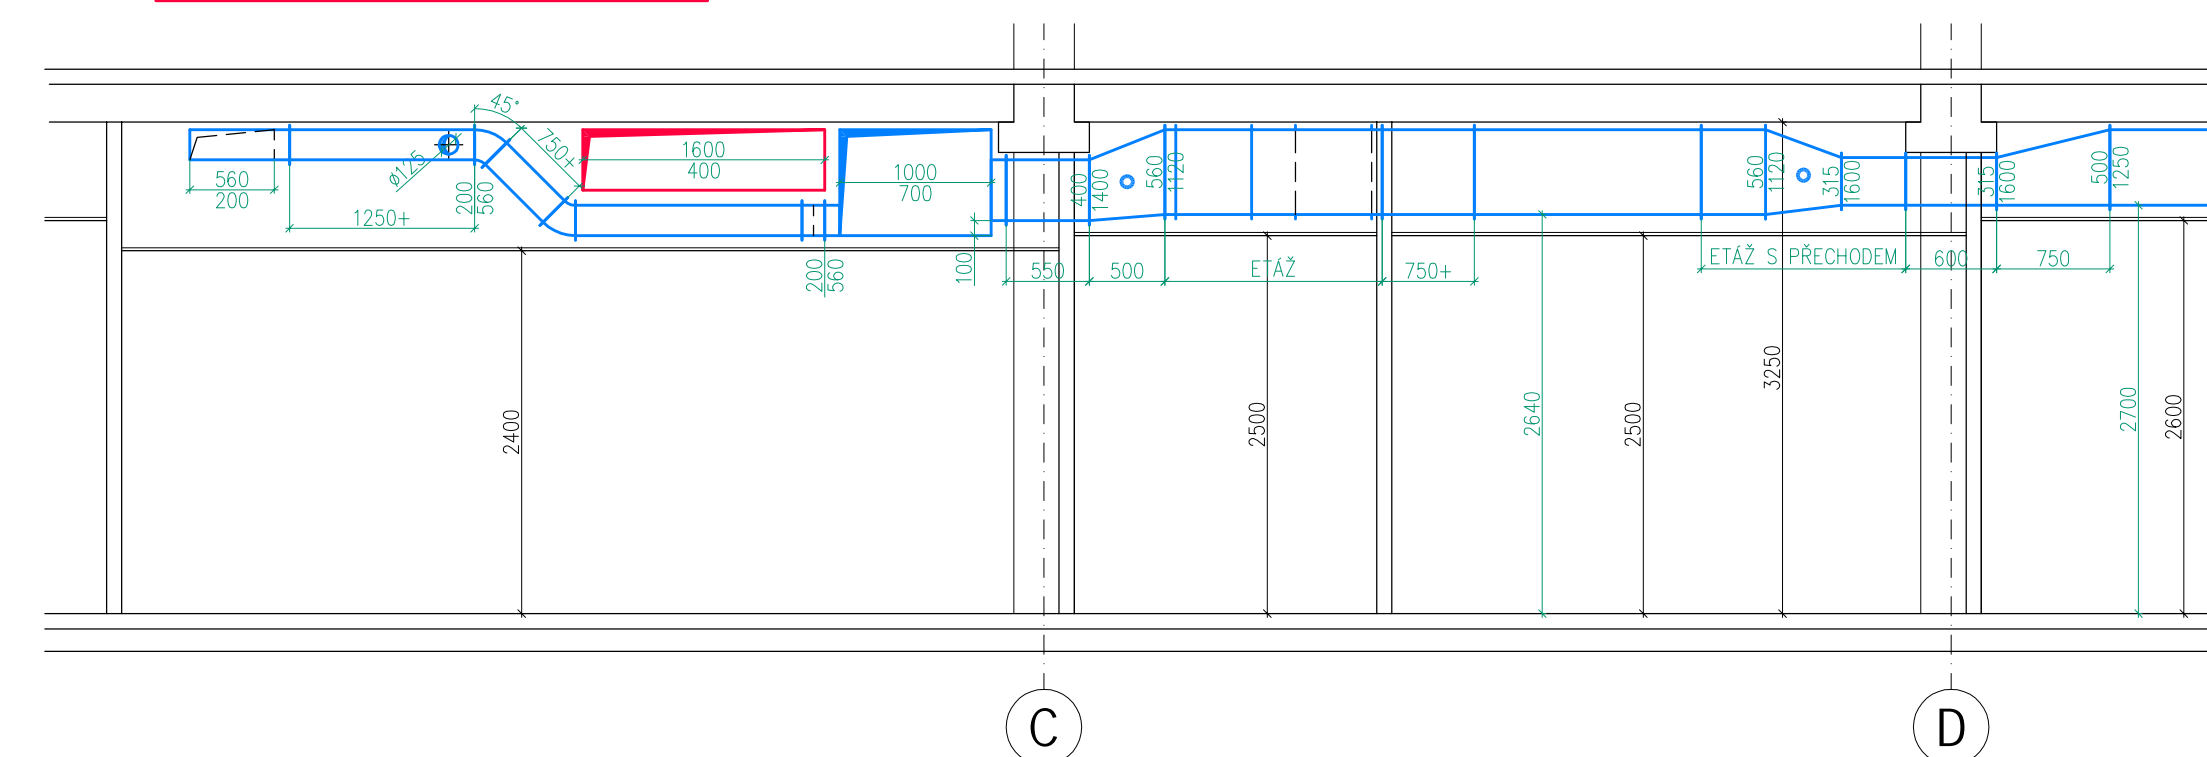


ŘEZ 21-21

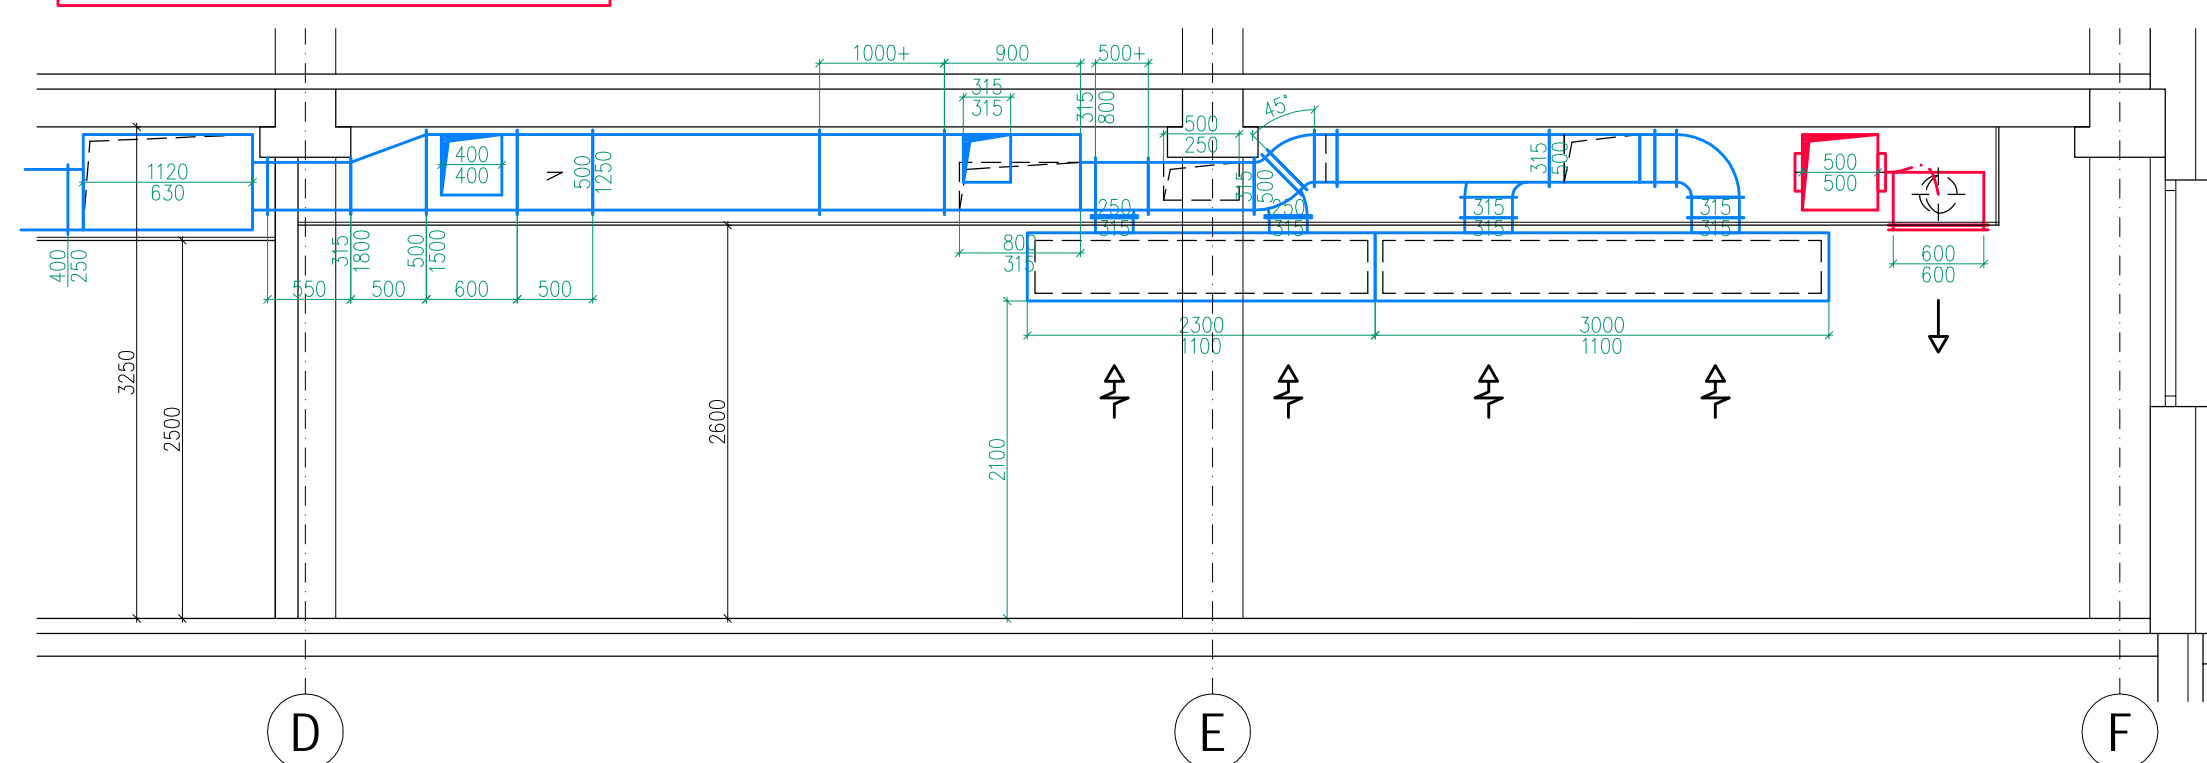

LEGENDA MÍSTNOSTI


č.j.	název místnosti	1.80
F001	Základ	15.87
F002	Vstupní chodba - příjem	13.81
F003	Výhled teras	13.75
F004	Umývárna sklad	8.98
F005	Sklad obalů	9.78
F006	Sklad organického odpadu	10.41
F008	Chodba	19.20
F010	Prádelna	4.73
F010a	Sklad špinavého prádla	4.73
F010b	Sklad čistého prádla	10.32
F011	Chladicí box - brambory	24.22
F012	Prádelna	35.02
F014	Mlýnský provozní nádobník	155.8
F015	Kuchyně	24.25
F016	Příprava masa	9.29
F017	Chladicí box - maso	30.40
F018	Příprava masa + vaječ	19.38
F019	Chladicí box - tuky, mléko	11.75
F021	Sklad čistých prostředků	10.45
F022	Deník sklad - nápoje	37.80
F023	Suchý sklad	20.34
F024	Sklad chlad. a mraz. zařízení	11.51
F027	Sklad inventáře	16.60
F028	Sklad inventáře	2.54
F029	Úklid	54.78
F030	Chodba	47.47
F031	Chodba	3.15
F032	Instalace kuchyně	3.15
F033	Výhled teras V2	2.33
F034	Manipulační prostor výhledu	12.75
F035	Kanálův vedoucí	2.77
F036	Umývárna, WC	3.87
F037a	Šatna muži	5.71
F037b	WC, umývárna žen, MUŽI	9.87
F038	Umývárna ženy	2.92
F039	WC ženy	12.22
F040	Šatna ženy	23.76
F041	Deník místnosti	23.38
F042	Rezerva	5.20
F045	WC personál	33.55
F046	Chodba	3.60
F047	Umývárna ženy	2.72
F048	WC ženy	3.24
F049	Umývárna muži	5.67
F050	WC muži	37.80
F051	Chodba	12.49
F052	Schodiště	835.11

LEGENDA VZT POTRUBÍ:

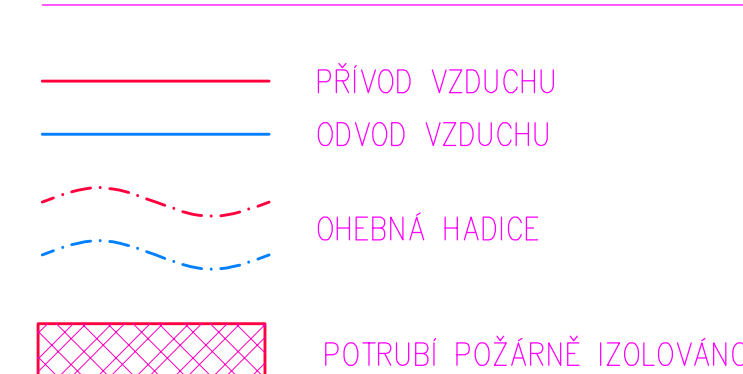

POZNÁMKY:

- PLOŠNOSTI 4HR TVAROVEK JSOU R=100, POKUD NENÍ UVEDENO JINAK
- SPIRO POTRUBÍ - POLOMER OBLOUKŮ JE ROVEN PRŮMĚRU
- NEKOTOVANÉ DELKY ČTYŘHRANNEHO POTRUBÍ L=1500 mm
- NEKOTOVANÉ DELKY SPIRO POTRUBÍ L=3000 mm
- UVEDENÁ MNOŽSTVÍ VZDUCHU JSOU V M3/HOD
- TAKTO OZNAČENÉ POTRUBÍ VYROBÍ DLE SITUACE PŘI MONTÁŽI

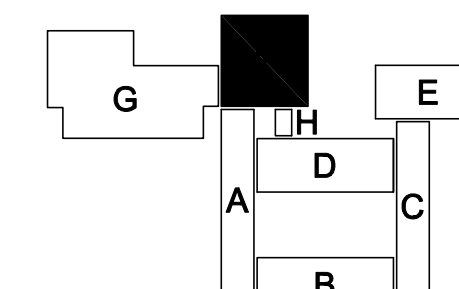

R-Projekt 07 Praha s.r.o. Ke Stránské 811/795, Praha 10 tel. 261 305 100, 261 305 101 e-mail: jiri.padevet@rprojekt07.cz	AKCE Rekonstrukce kuchyně ZŠ Gen. Janouška Dygrýnova 1006/21 198 00, Praha 14 - Černý Most	VED. PROJ. ZODP. PROJ. PROJEKTANT ZAK.Č. 0009 0112 40	ING. J. PADEVĚT ING. J. ZAHORSKÝ ING. D. MERTL
OBJEDNATEL MČ Praha 14 Břeví Větrná 1073 198 21 Praha 9	VÝKRES Podorys 1.PP	STUPEŇ FORM. D1.4 VZT 12	12