
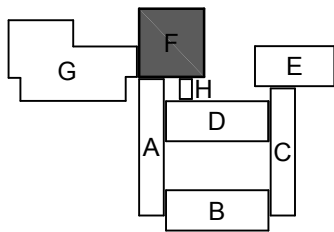
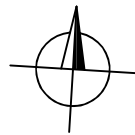


SCHÉMA DOMÁCÍHO TELEFONU A PŘÍSTUPOVÉHO SYSTÉMU

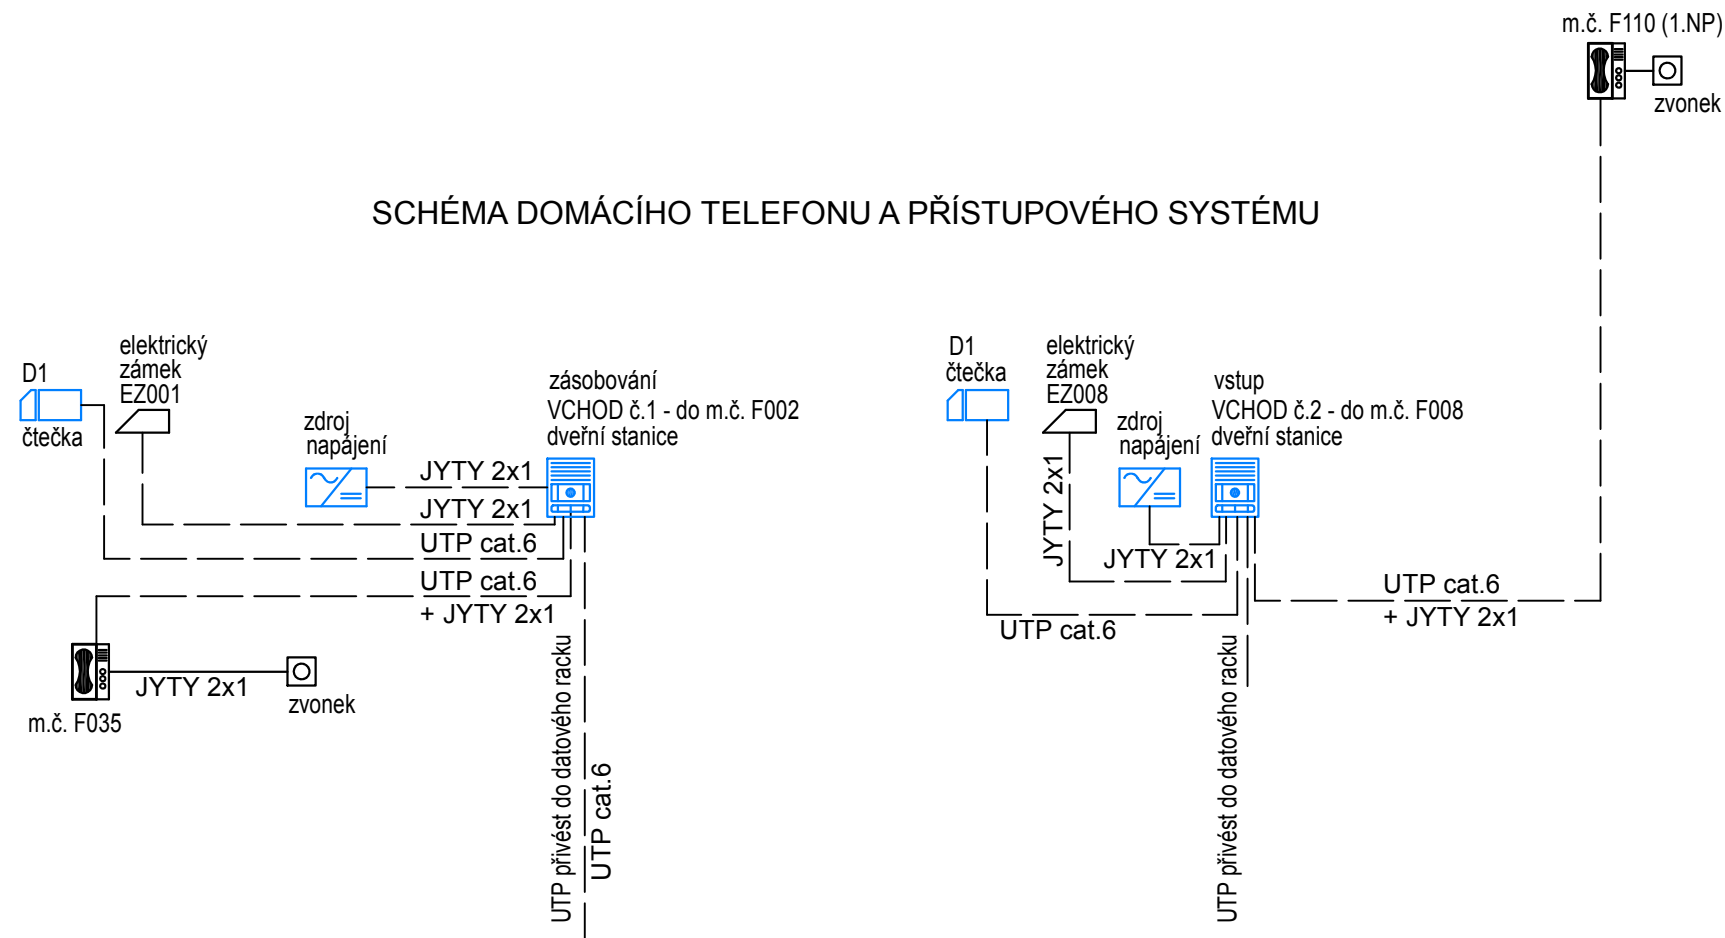

R-Projekt 07 Praha s.r.o. Ke Strašnické 8/1795, Praha 10 tel. 261 305 100, 261 305 101 email: jiri.padevet@projekt.cz	AKCE Rekonstrukce kuchyně ZŠ Gen. Janouška Dygrýnova 1006/21 198 00, Praha 14 – Černý Most	VED.PROJ. ING. JIŘÍ PADEVĚT	
		ZODP.PROJ. JIŘÍ FLOSMAN	
OBJEDNAVATEL MČ Praha 14 Bratři Venclíků 1073 198 21 Praha 9	VÝKRES Schéma DT	SPOLUPR.	
		ZAK.Č. 0009 0112 40	
		STUPEŇ DSP+DPS	D.1.4 E PROFESE
		FORM. 2xA4	
		MĚŘ.: 1:N	
		DATUM 07/2023	VÝKRES