

POZNÁMKY:

Dle příslušných předpisů Evropské unie v oblasti dodávání výrobků na trh spadají rozváděče mezi výrobky viz. jmenované normy souboru EN/IEC 61439. V českém právním řádu pak rozváděče spadají pod zákon č. 90/2016 Sb. Dle jmenovaného zákona zajišťuje dokumentaci výrobků jejich výrobce nebo dovozce, dle příslušného prováděcího nařízení vlády i včetně schémat obvodů (tj. včetně schémat zapojení).

Schémat rozváděčů nejsou podmínkou pro to, aby mohl být vypracován soupis stavebních prací, dodávek a služeb s výkazem výměr.

R–Projekt 07 Praha s.r.o. Ke Strašnické 8/1795, Praha 10 tel. 261 305 100, 261 305 101 email: jiri.padevet@projekt.cz	AKCE Rekonstrukce kuchyně ZŠ Gen. Janouška Dygrýnova 1006/21 198 00, Praha 14 – Černý Most	VED.PROJ.		ING. JIŘÍ PADEVĚT	
		ZODP.PROJ.		JIŘÍ FLOSMAN	
		SPOLUPR.			
		ZAK.Č.		0009 0112 40	
OBJEDNAVATEL MČ Praha 14 Bratři Venclíků 1073 198 21 Praha 9	VÝKRES Podružný rozvaděč RG1 okruhy gastro	STUPEŇ DSP+DPS		D.1.4 E	16 VÝKRES
		FORM.			
		MĚŘ.: 1:N			
		DATUM 07/2023		PROFESE	

ROZVADĚČ RG1

DRUH ROZVÁDĚČE	: OCELOPLECHOVÝ
ROZMĚRY	: 600/1260/262.5
POLOHA	: VESTAVNÝ
POŽÁRNÍ KLASIFIKACE	: EI30DP1
ZKRATOVÁ ODOLNOST	: I _{ks} = 25kA
KRYTÍ	: IP40/20
PŘÍVOD	: ZE SPODA
VÝVODY	: NAHORU/DOLŮ
BARVA	: RAL 7035 – ŠEDÁ


NAPÁJECÍ SÍŤ:	3PEN,50Hz 400V/ 230V, TN-S
OCHRANA PŘED NEB.DOTYKOVÝM NAPĚTÍM	
PROVEDENA DLE NORMY	
ČSN 33 2000-4-41 ed.2 (8/ 2007)+Z1(4/ 2010):	
<u>ZÁKLADNÍ:</u>	IZOLACÍ, KRYTÝ NEBO PŘEPÁŽKY (viz.odst.411)
OCHRANNÁ OPATŘENÍ:	AUT. ODPOJENÍ OD ZDROJE (viz.odst.412),
	UZEMNĚNÍ, POSPOJENÍ (viz.odst.415.2)
<u>ZYŠŤENÁ:</u>	DVOJITÁ NEBO ZESÍLENÁ IZOLACE
<u>DOPLŇKOVÁ:</u>	PROUDOVÝM CHRÁNIČEM (viz.odst. 415.1)

VNĚJŠÍ VLIVY DLE ČSN 33 200-5-51 ed.3 (4/ 2010)+Z1(1/ 2014)


BEZPEČNOSTNÍ TABULKY :

0102 – POZOR, NAPĚTÍ ŽIVOTU NEBEZPEČNÉ
4301 – NEHAS VODOU ANI PĚNOVÝMI PŘÍSTROJI


Vypracoval: JIŘÍ FLOSMAN	AKCE: Rekonstrukce kuchyně ZŠ Gen. Janouška	Investor:	Listů: 9
Kontroloval: JIŘÍ FLOSMAN		Obsah:	List: 2
Datum : 09/2023		ROZVADEČ RG1	

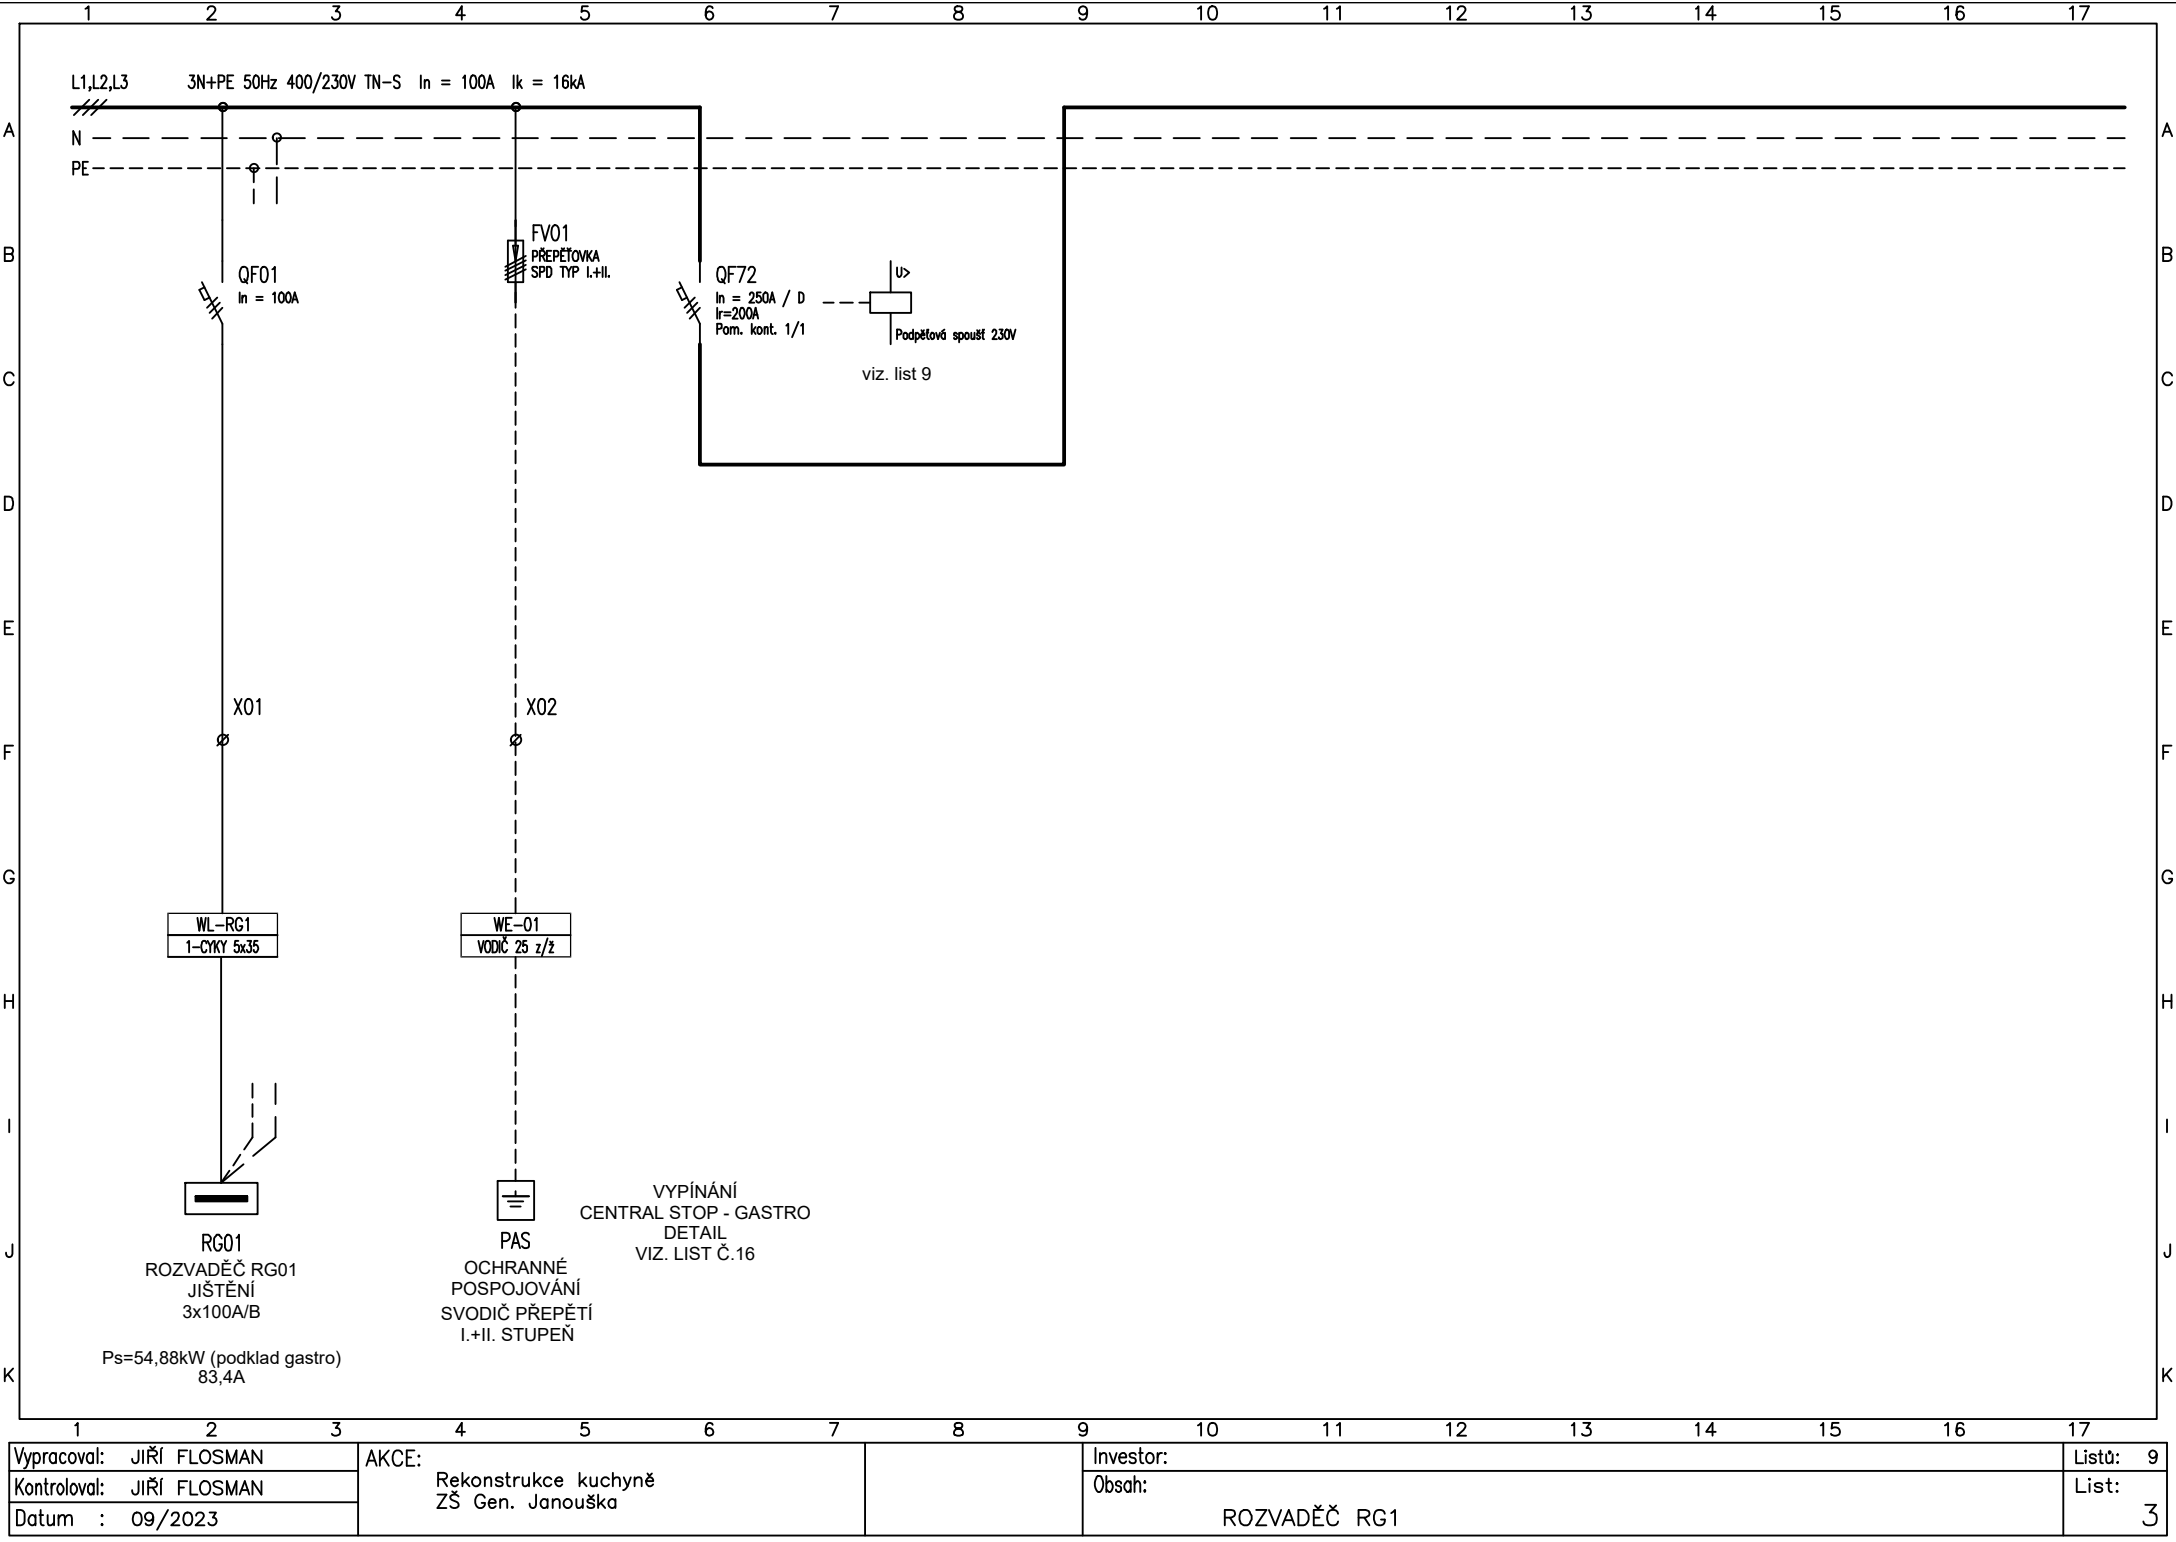


Vypracoval: JIŘÍ FLOSMAN	AKCE: Rekonstrukce kuchyně ZŠ Gen. Janouška	Investor:	Listů: 9
Kontroloval: JIŘÍ FLOSMAN		Obsah:	List: 3
Datum : 09/2023		ROZVADĚČ RG1	

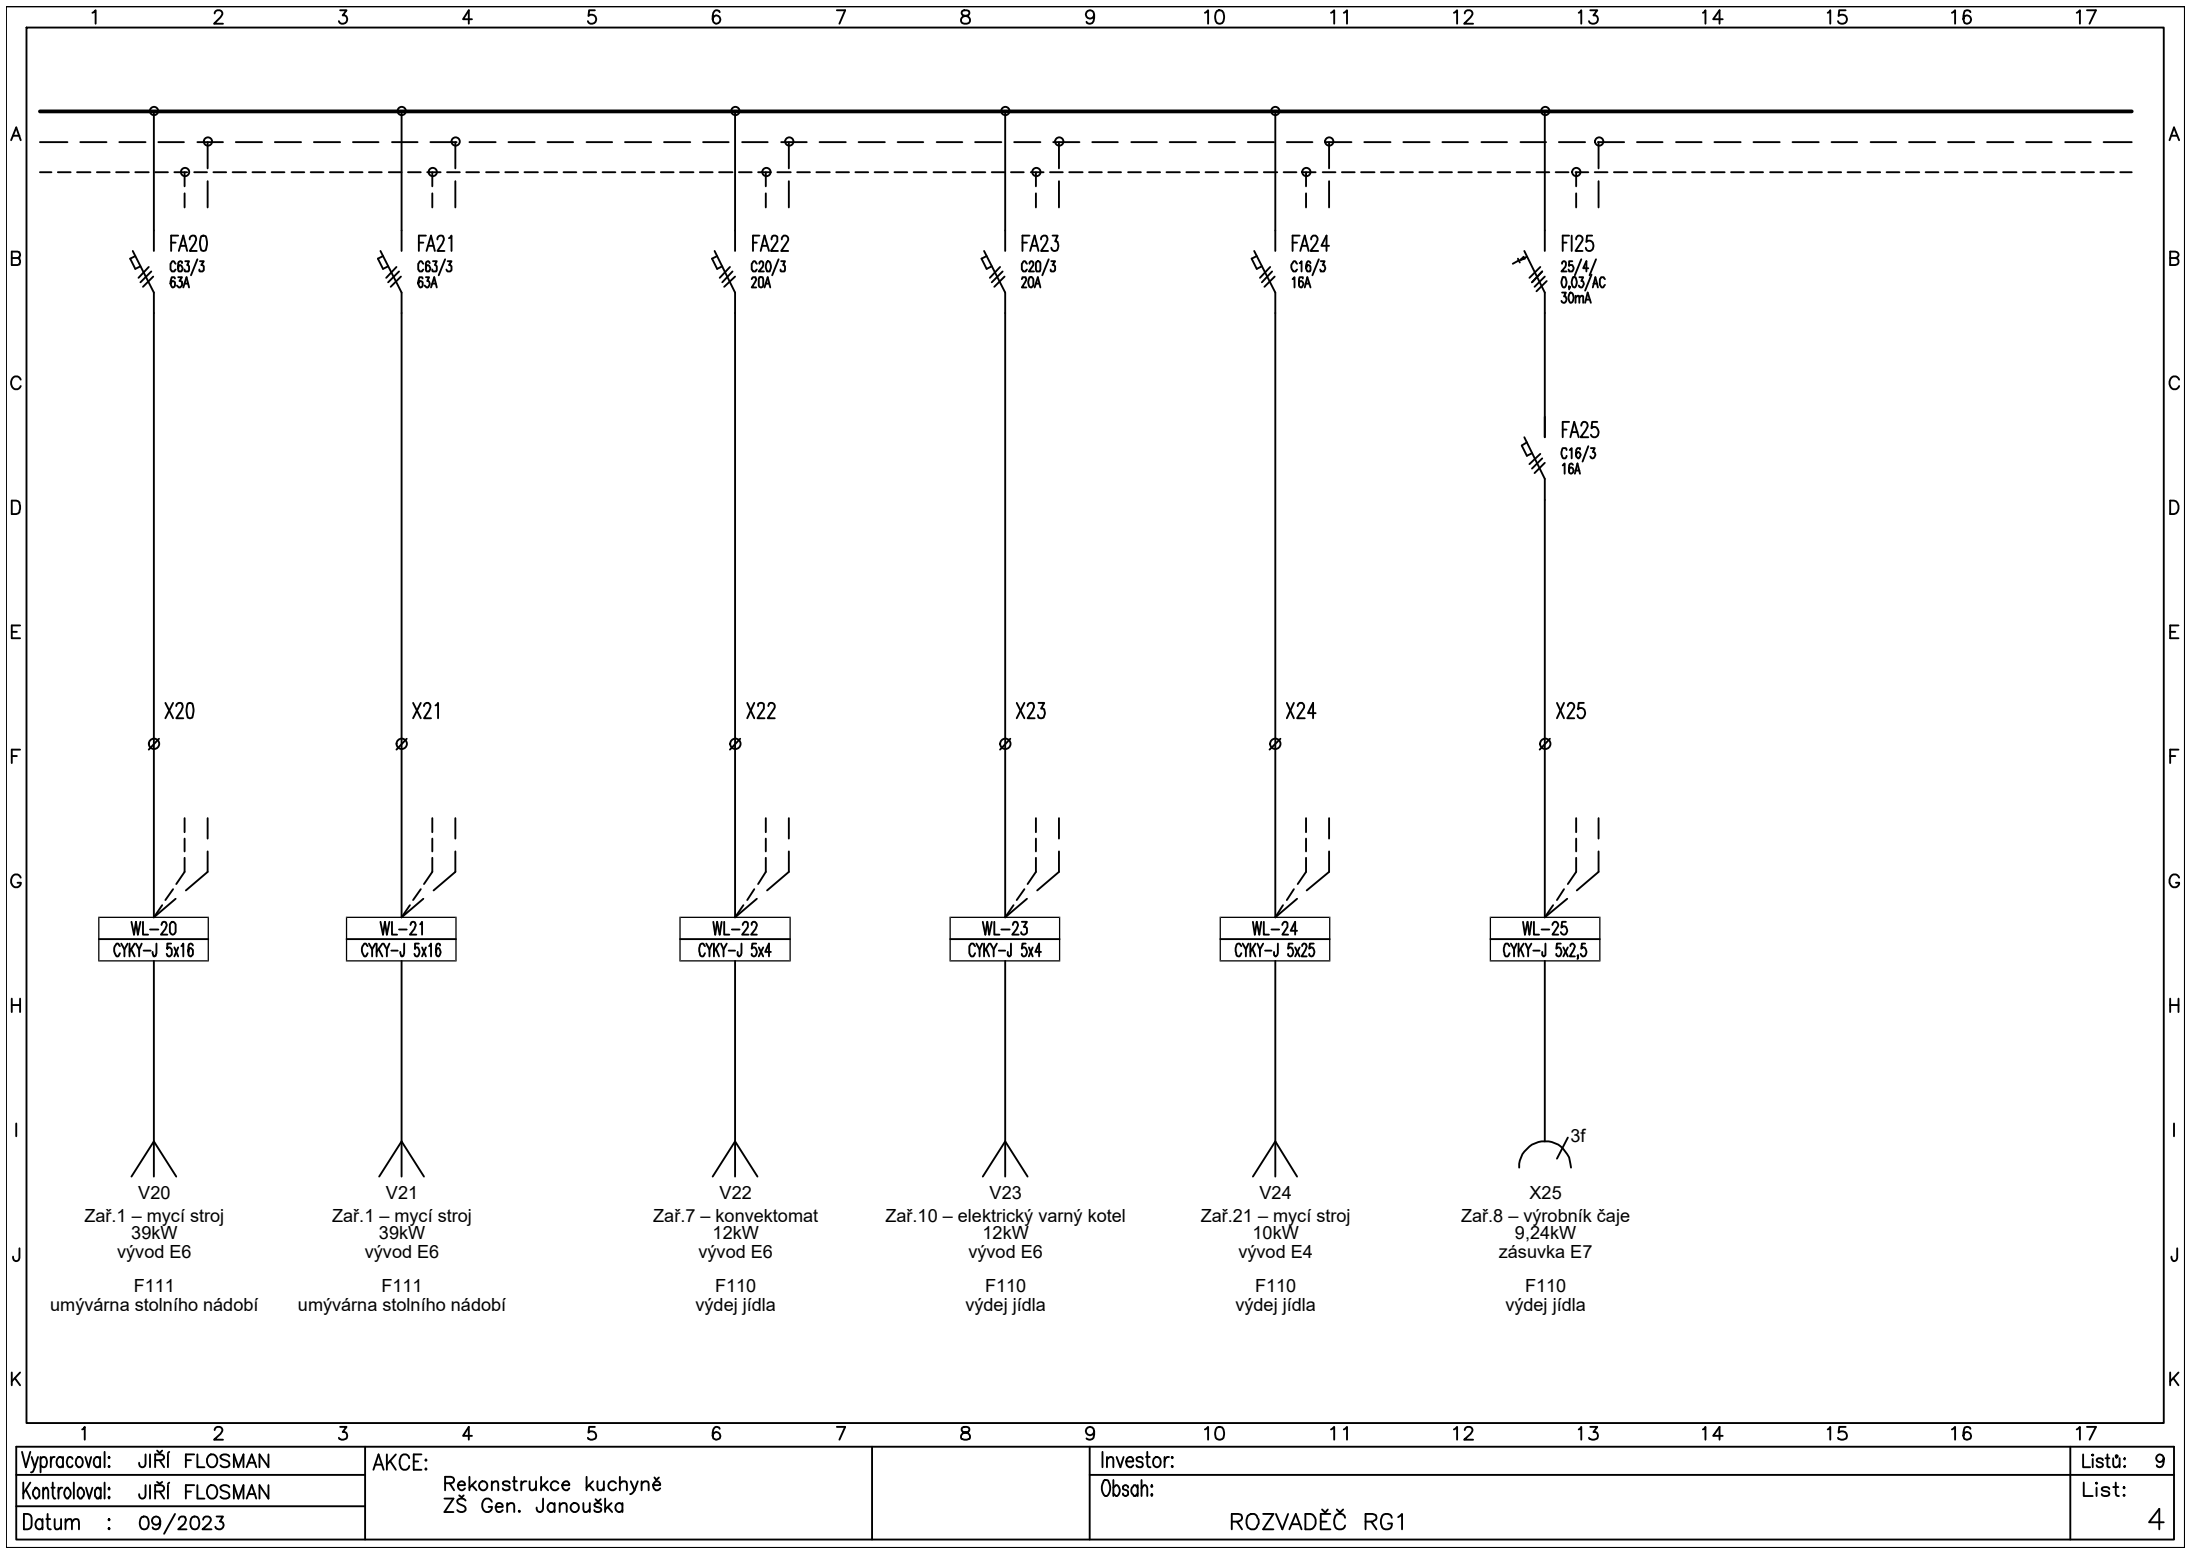


Vypracoval: JIŘÍ FLOSMAN	AKCE: Rekonstrukce kuchyně ZŠ Gen. Janouška	Investor:	Listů: 9
Kontroloval: JIŘÍ FLOSMAN		Obsah:	List:
Datum : 09/2023		ROZVADĚČ RG1	4

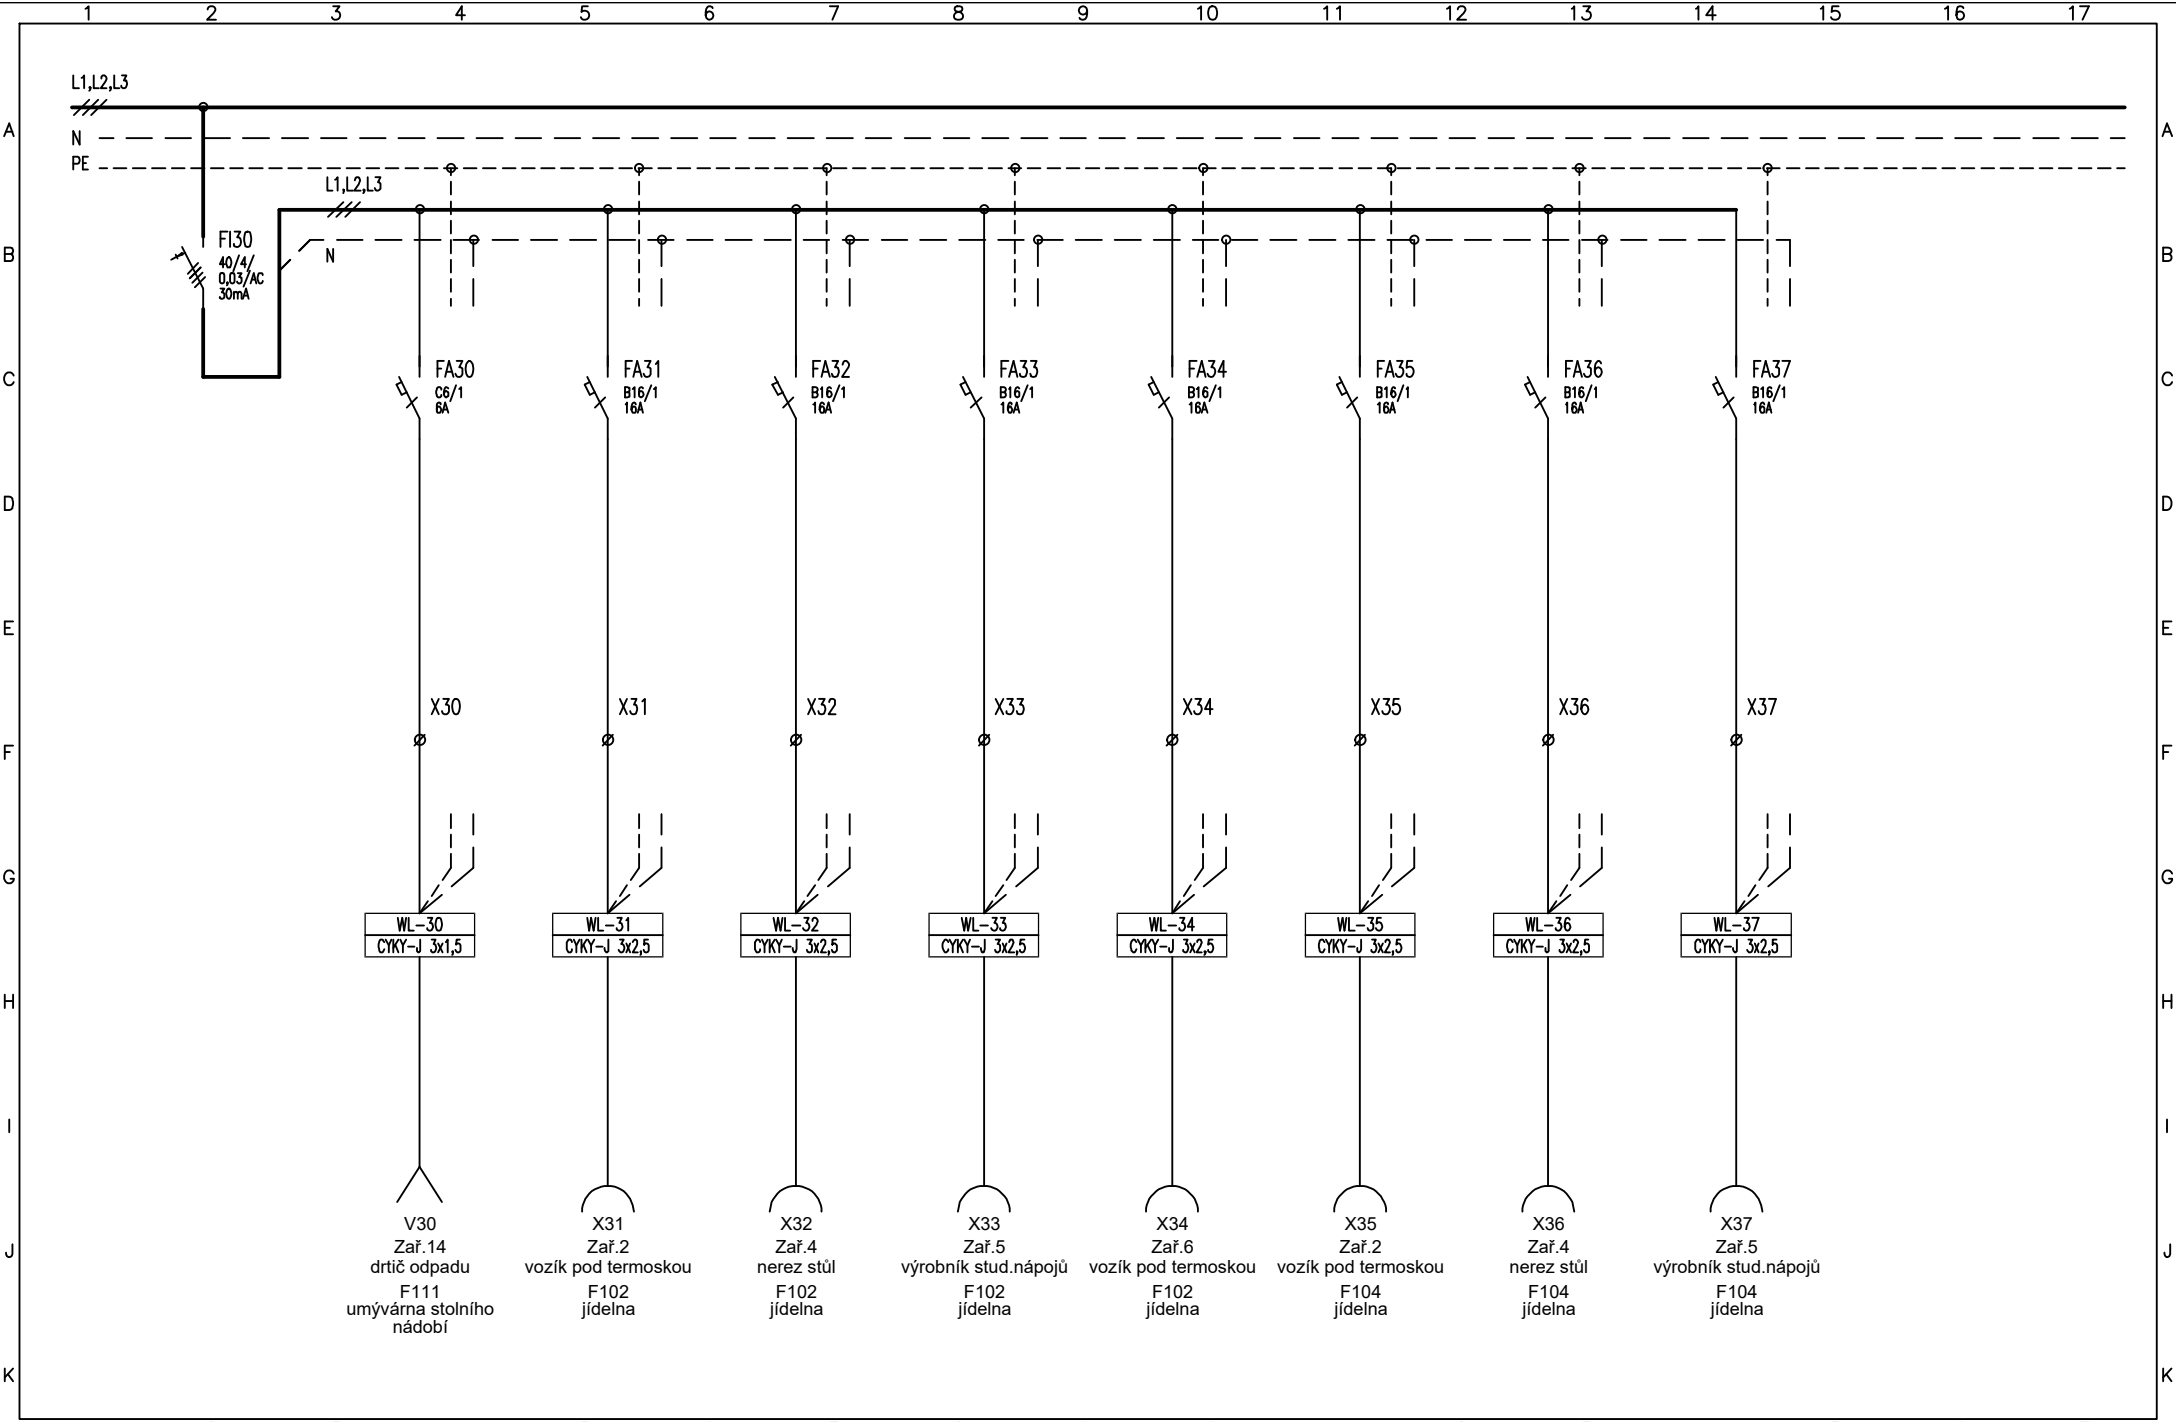


1	2	3	4	5	6	7	8	9	10	11	12	13	14	15	16	17
Vypracoval: JIŘÍ FLOSMAN			AKCE: Rekonstrukce kuchyně ZŠ Gen. Janouška				Investor:									Listů: 9
Kontroloval: JIŘÍ FLOSMAN				Obsah:									List: 5			
Datum : 09/2023				ROZVADEČ RG1												

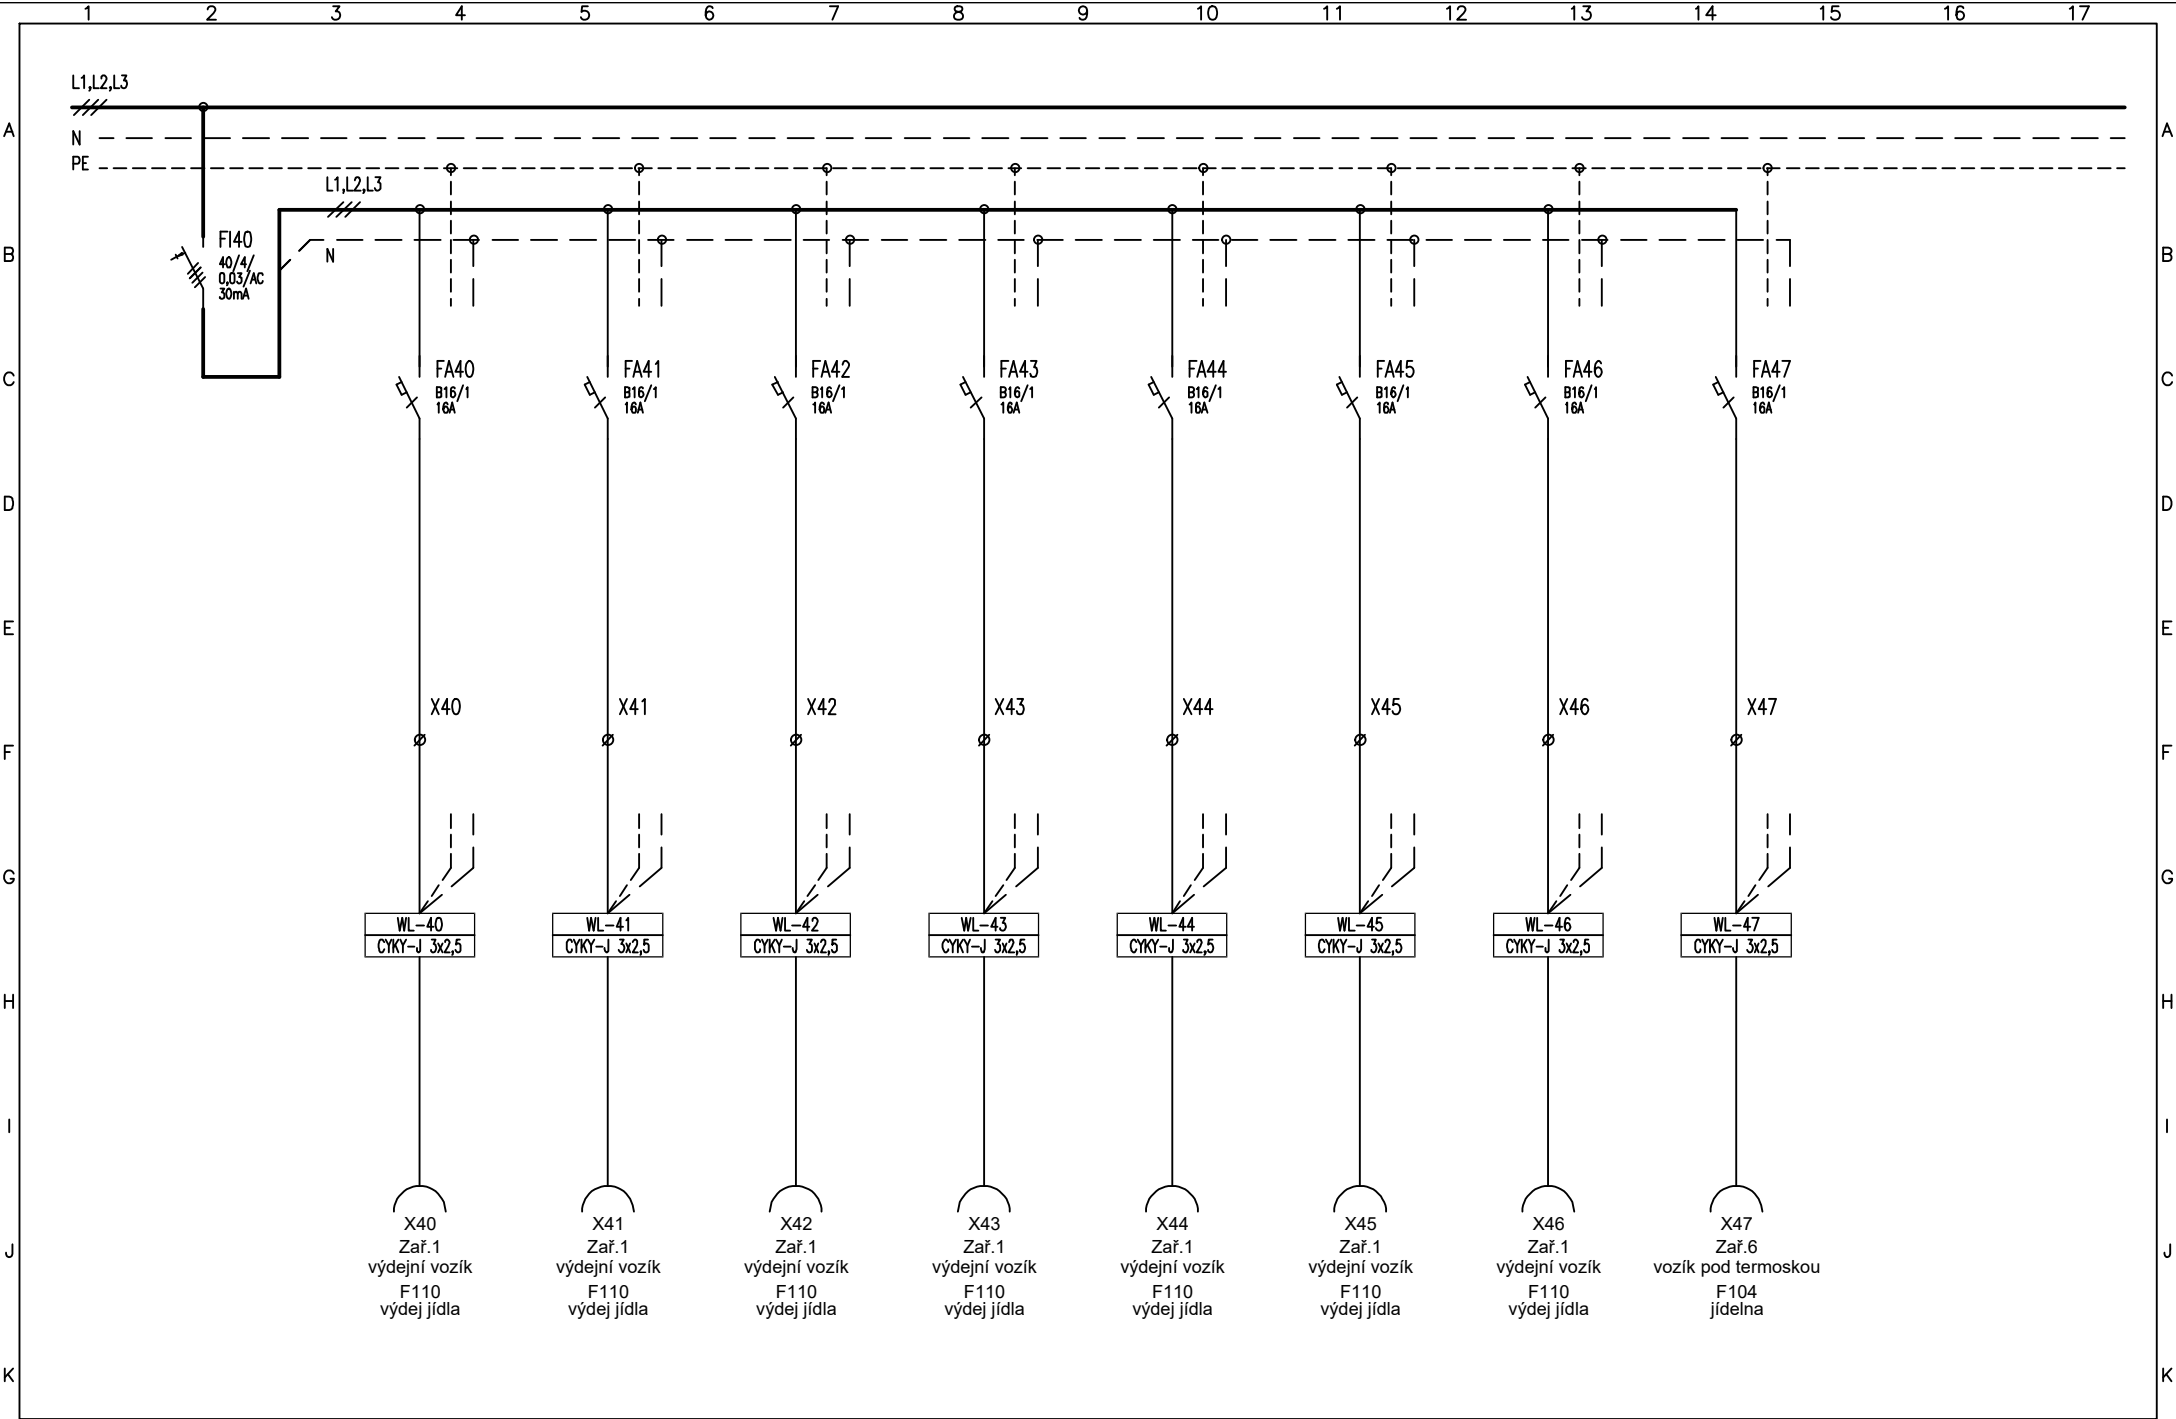


1		2		3		4		5		6		7		8		9		10		11		12		13		14		15		16		17	
Vypracoval: JIŘÍ FLOSMAN				AKCE: Rekonstrukce kuchyně ZŠ Gen. Janouška				Investor:				Obsah: ROZVADEČ RG1				Listů: 9																	
Kontroloval: JIŘÍ FLOSMAN																List: 6																	
Datum : 09/2023																																	

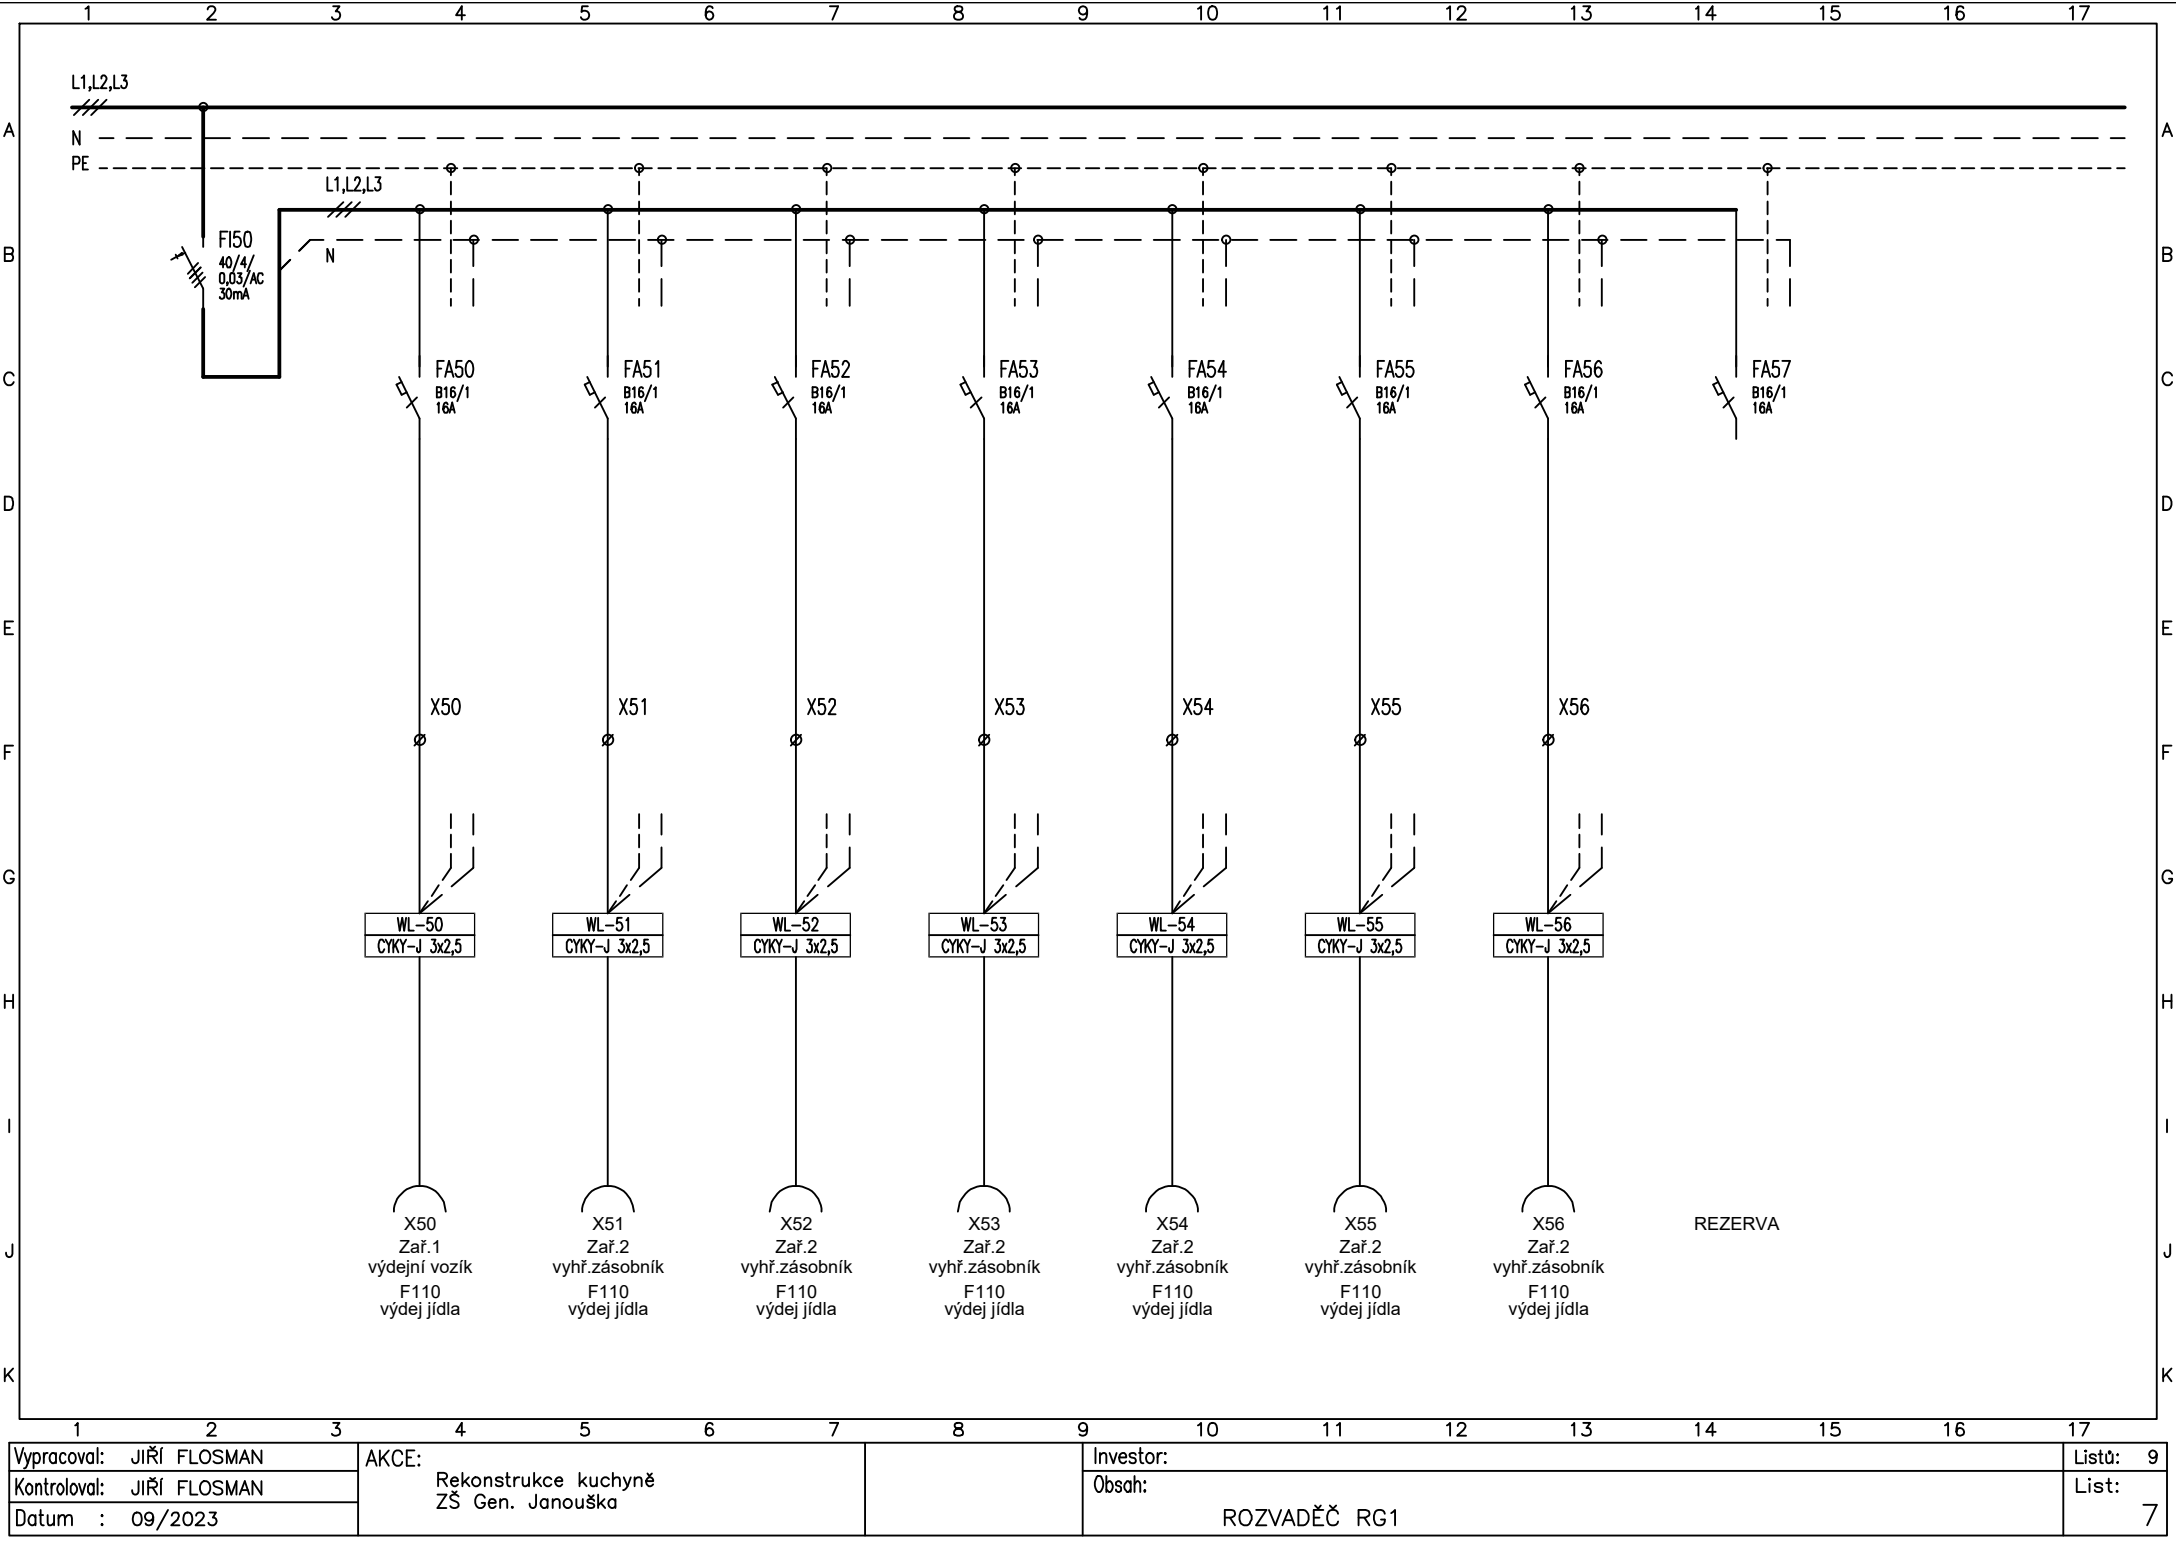

Vypracoval: JIŘÍ FLOSMAN	AKCE: Rekonstrukce kuchyně ZŠ Gen. Janouška	Investor:	Listů: 9
Kontroloval: JIŘÍ FLOSMAN		Obsah:	List: 7
Datum : 09/2023		ROZVADEČ RG1	

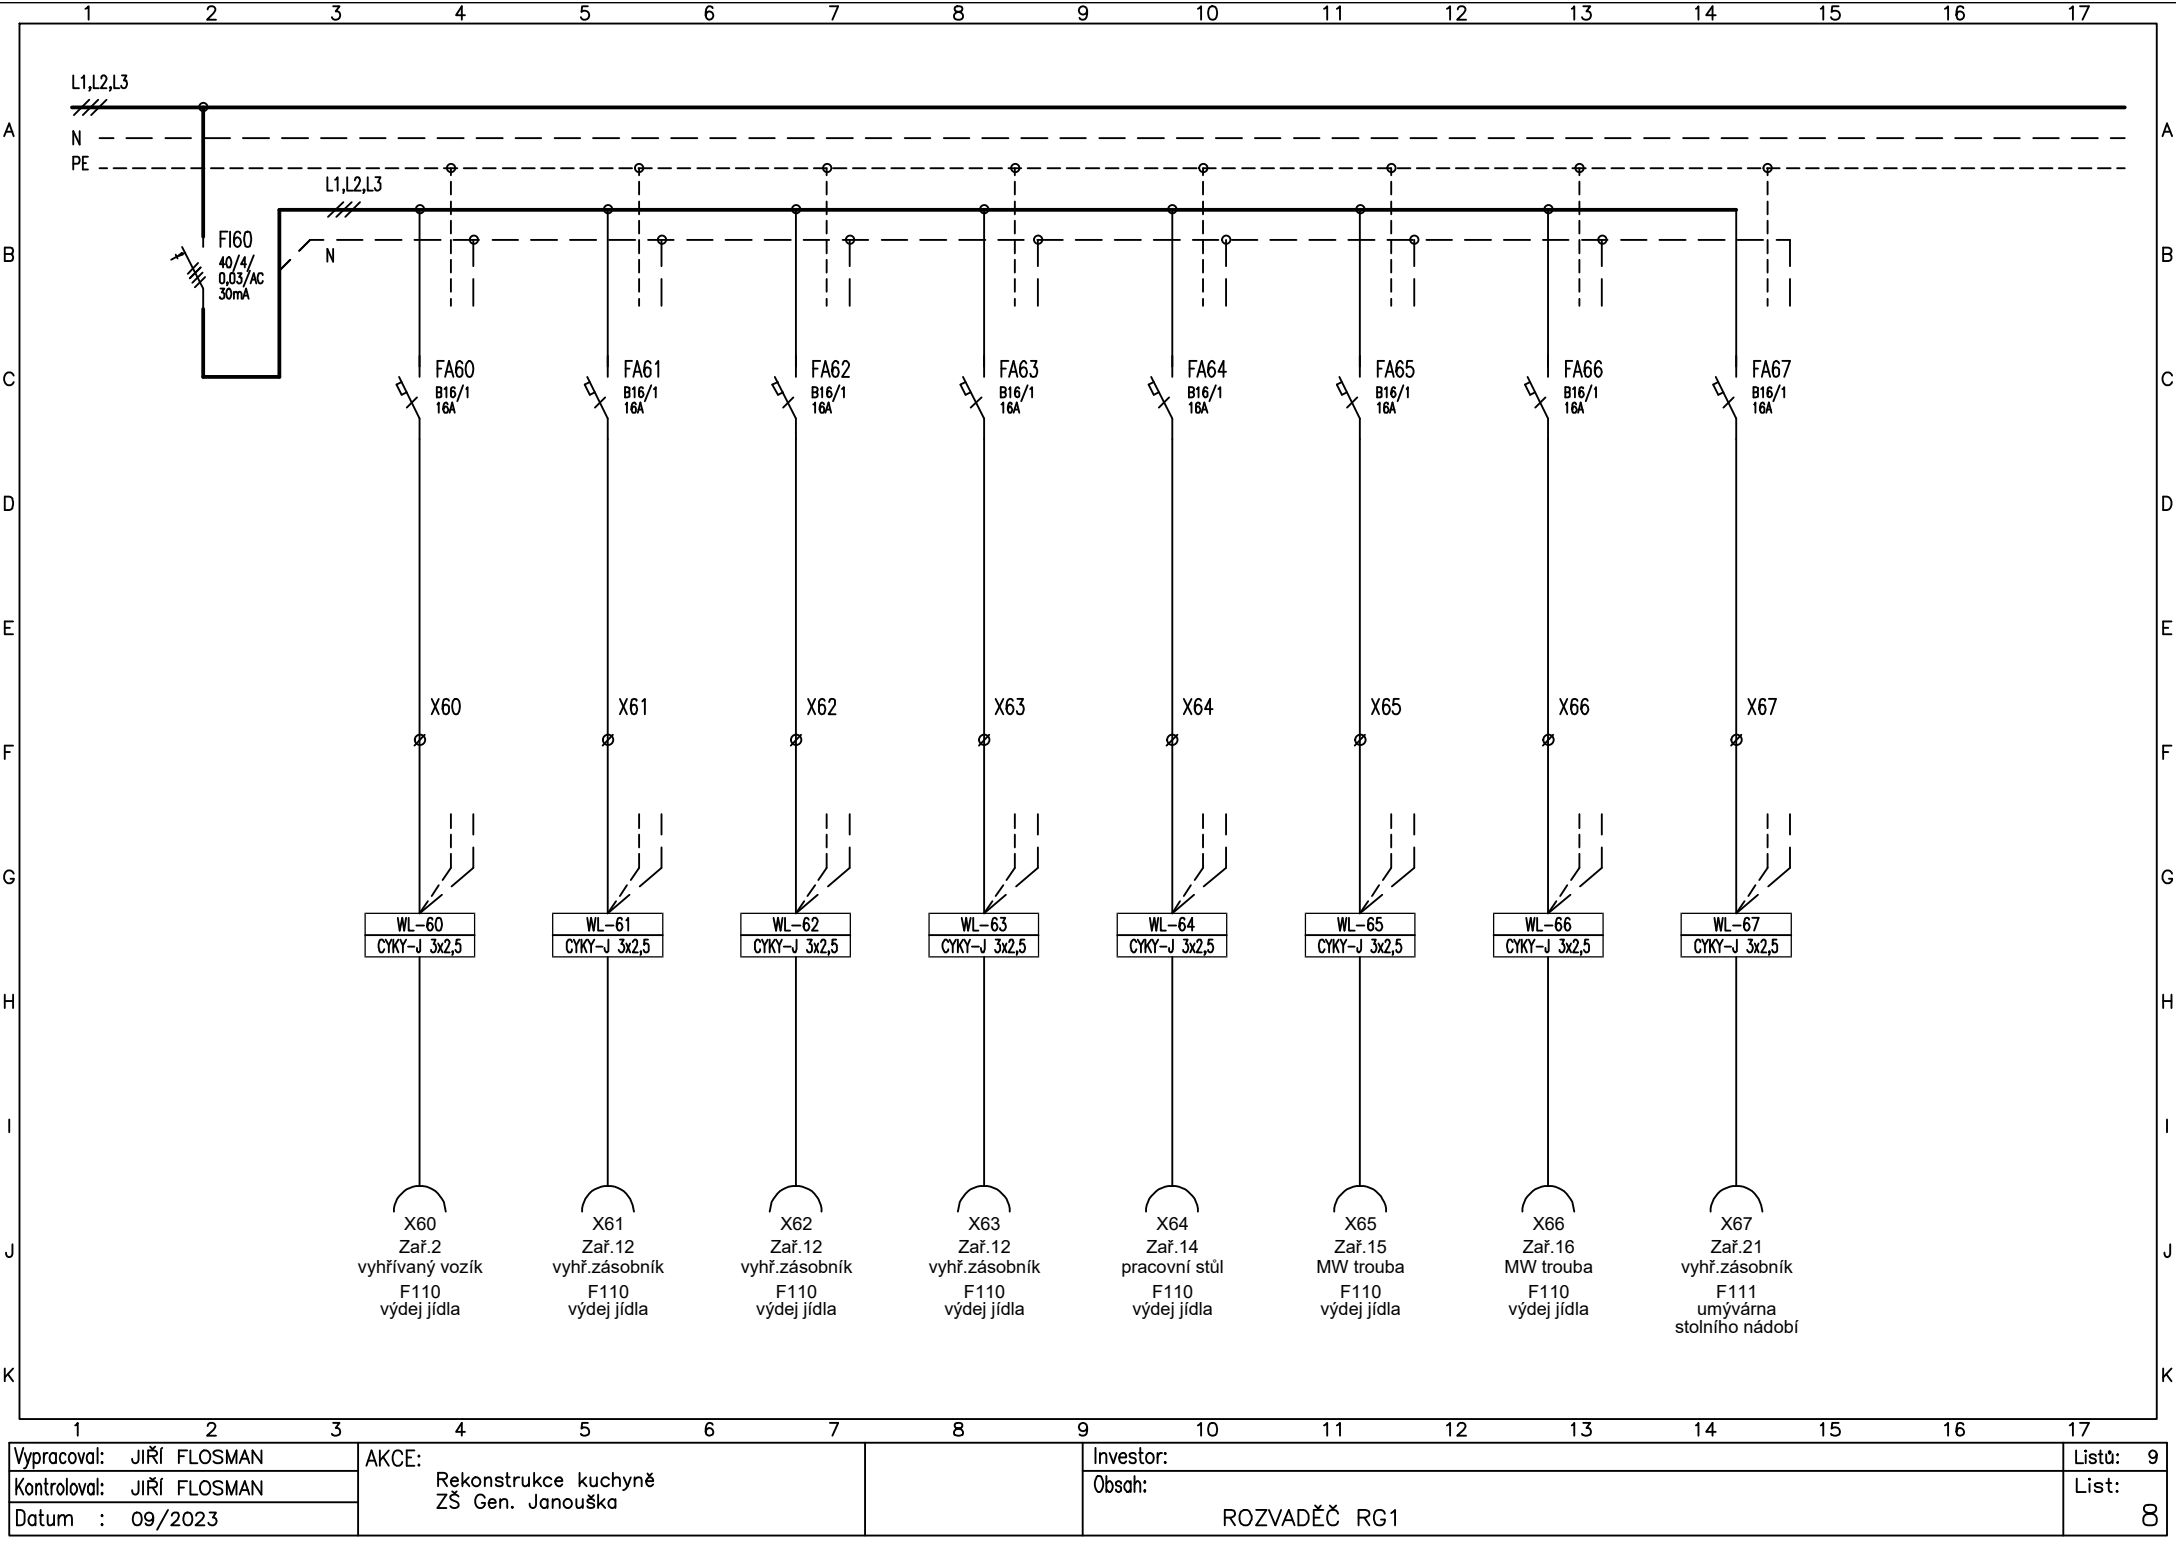

Vypracoval: JIŘÍ FLOSMAN	AKCE: Rekonstrukce kuchyně ZŠ Gen. Janouška	Investor:	Obsah: ROZVADEČ RG1	Listů: 9
Kontroloval: JIŘÍ FLOSMAN				List: 8
Datum : 09/2023				

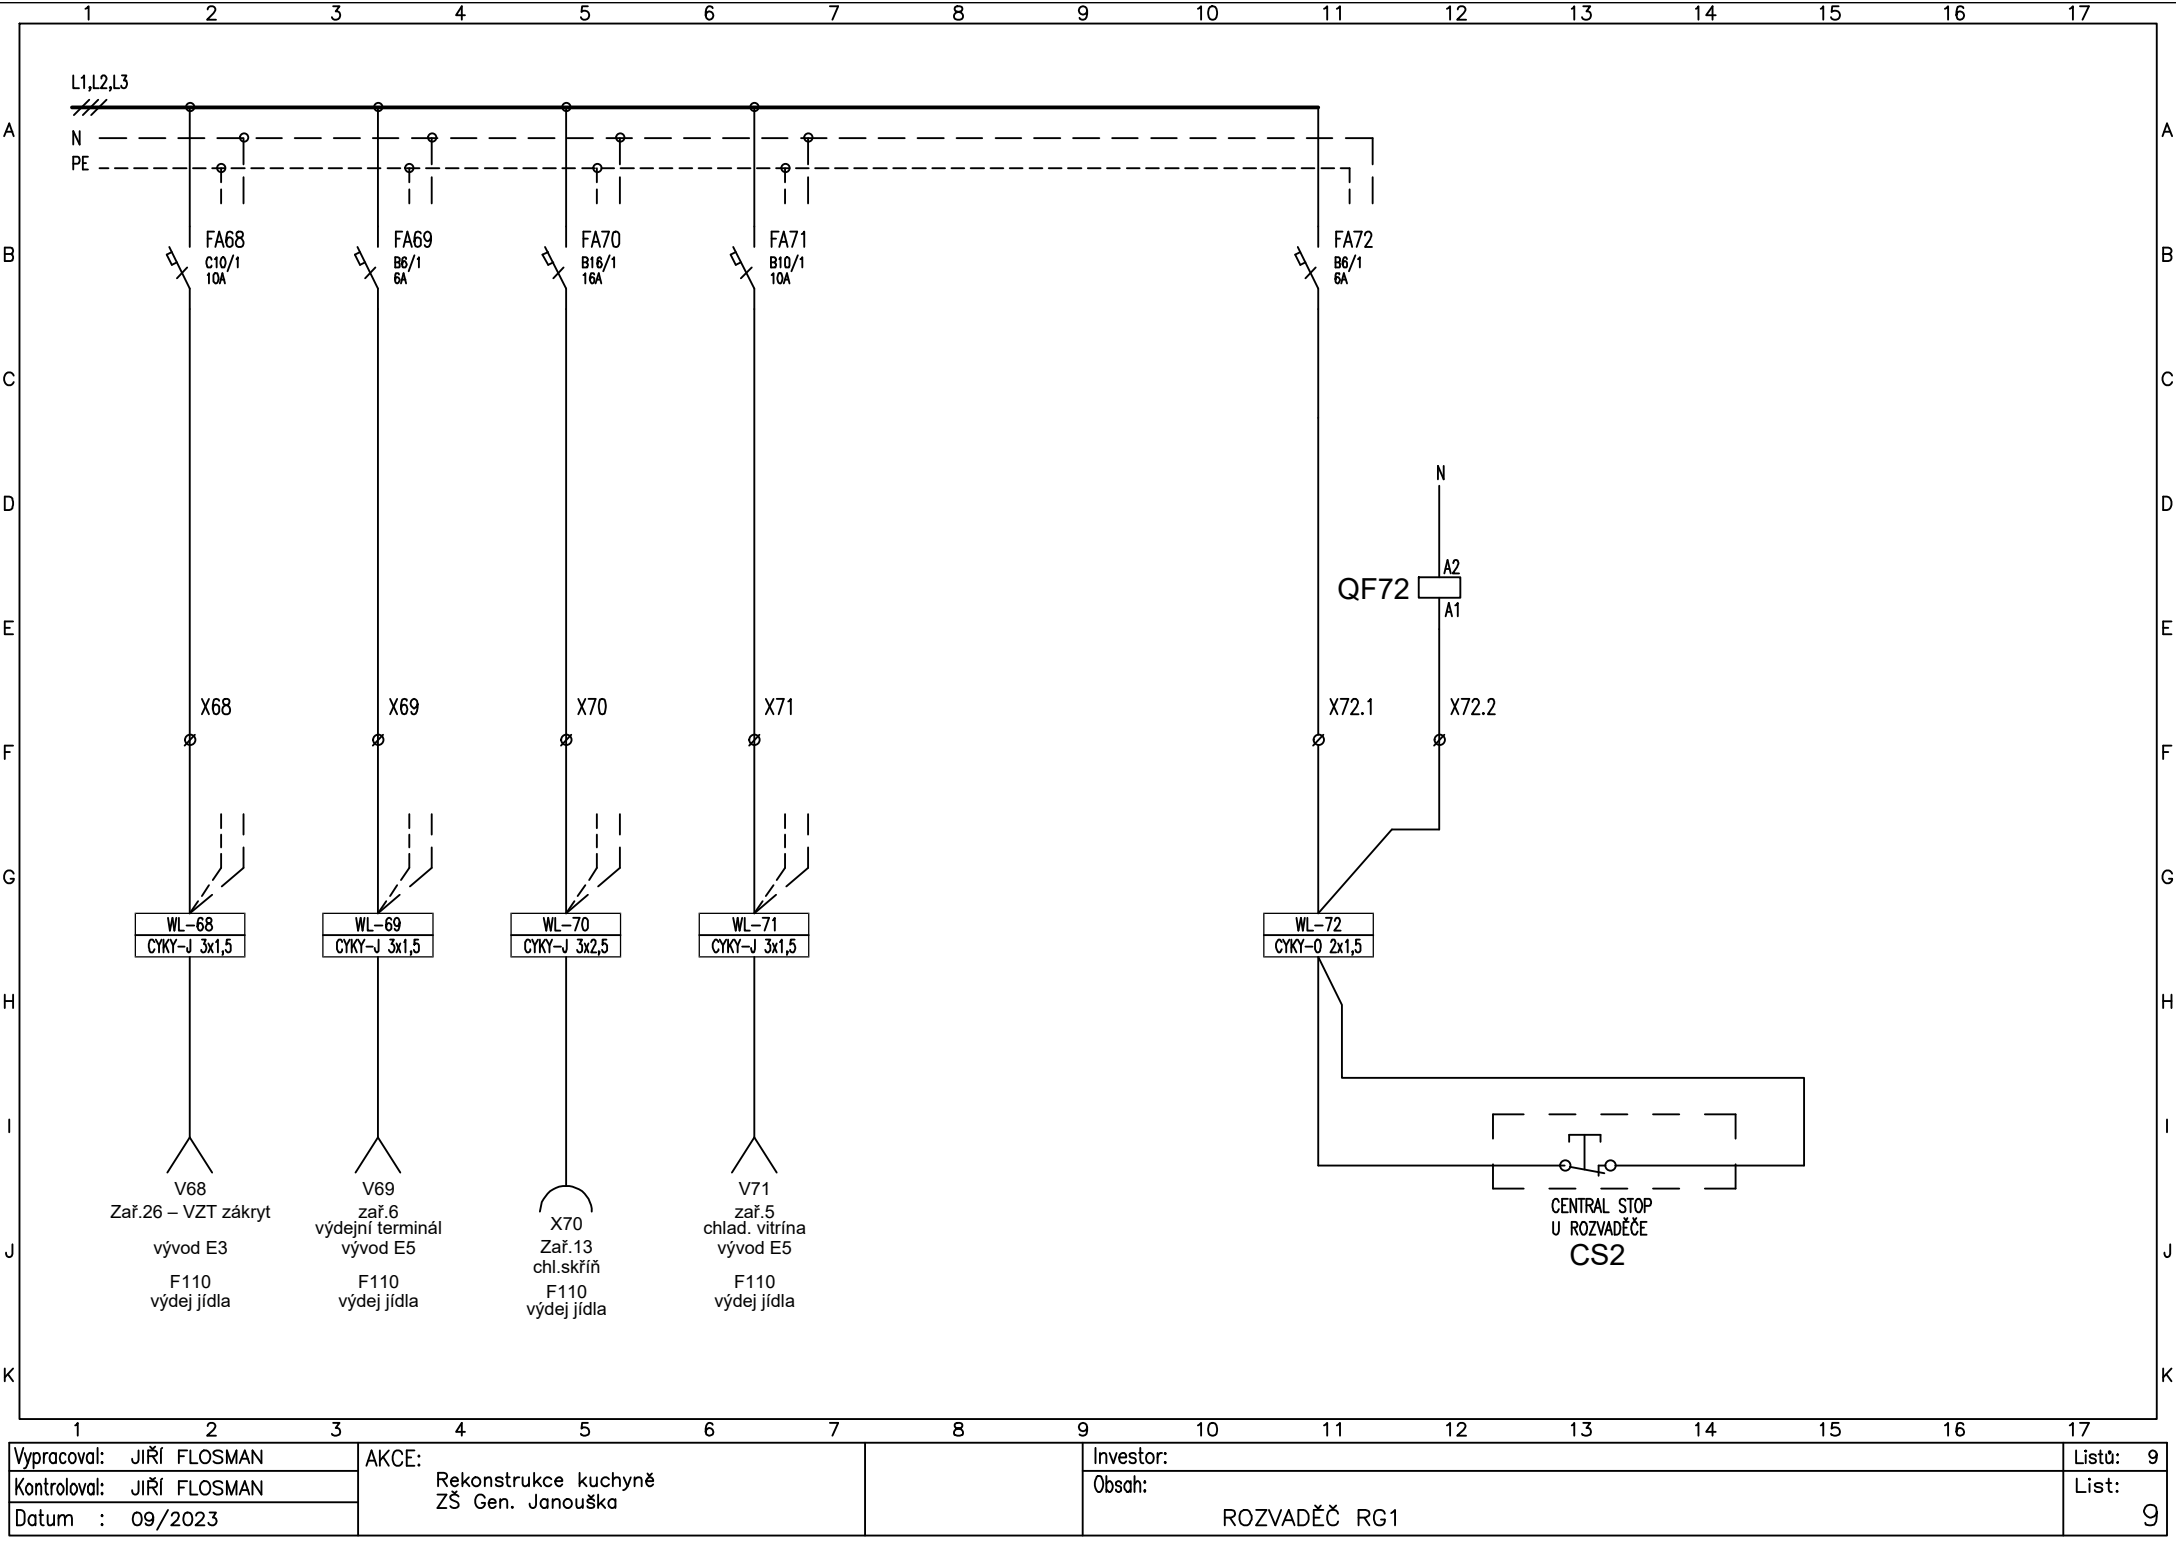

Vypracoval:	Jiří FLOSMAN
Kontroloval:	Jiří FLOSMAN
Datum :	09/2023

AKCE:	Rekonstrukce kuchyně ZŠ Gen. Janouška
-------	--

--

Investor:	
Obsah:	ROZVADĚČ RG1

Listů:	9
List:	9