


STAVEBNÍ ÚPRAVY STŘECHY MŠ JAHODNICE - KOSTLIVÉHO 1218, 198 00 PRAHA - KYJE

DETAIL ATIKY - NAVRHOVANÝ STAV (M 1:10)

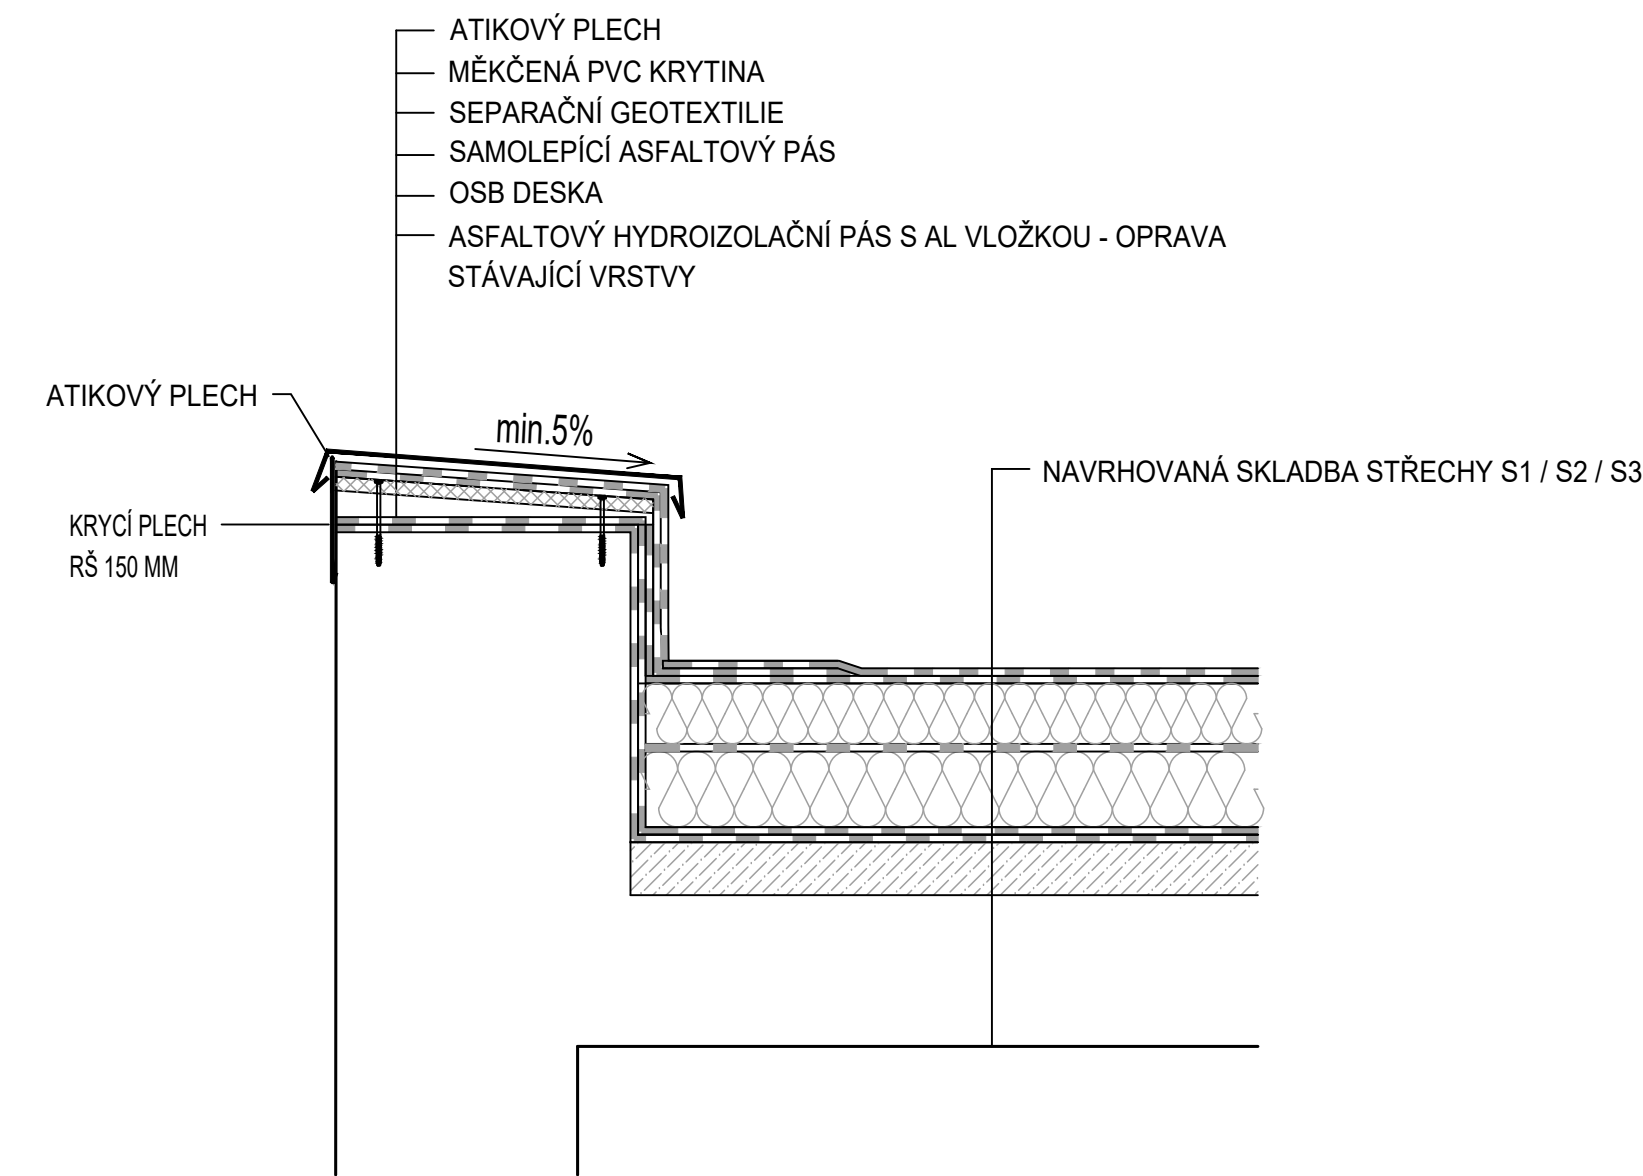

SKLADBA S1



MĚKČENÁ PVC KRYTINA	1,5 mm
SEPARAČNÍ GEOTEXTILIE	2 mm
TEPELNÝ IZOLANT Z EPS	80 mm
CELOPLOŠNÉ NATAVENÍ NOVÝCH ASFALTOVÝCH PASŮ	4 mm
SOUVRSTVÍ ASFALTOVÝCH PÁSŮ - OPRAVA STÁVAJÍCÍ VRSTVY	10 mm
TEPELNÝ IZOLANT Z EPS - STÁVAJÍCÍ VRSTVA	100 mm
ASFALTOVÝ PÁS - STÁVAJÍCÍ VRSTVA	4 mm
LEHČENÝ BETON - STÁVAJÍCÍ VRSTVA	70 mm
ŽB KONSTRUKCE - STÁVAJÍCÍ VRSTVA	-

SKLADBA S2

MĚKČENÁ PVC KRYTINA	1,5 mm
SEPARAČNÍ GEOTEXTILIE	2 mm
TEPELNÝ IZOLANT Z EPS	90 mm
CELOPLOŠNÉ NATAVENÍ NOVÝCH ASFALTOVÝCH PASŮ	4 mm
SOUVRSTVÍ ASFALTOVÝCH PÁSŮ - OPRAVA STÁVAJÍCÍ VRSTVY	10 mm
MINERÁLNÍ TEPELNÝ IZOLANT - STÁVAJÍCÍ VRSTVA	100 mm
ŽB KONSTRUKCE - STÁVAJÍCÍ VRSTVA	-

SKLADBA S3

MĚKČENÁ PVC KRYTINA	1,5 mm
SEPARAČNÍ GEOTEXTILIE	2 mm
TEPELNÝ IZOLANT Z EPS	200 mm
CELOPLOŠNÉ NATAVENÍ NOVÝCH ASFALTOVÝCH PASŮ	4 mm
SOUVRSTVÍ ASFALTOVÝCH PÁSŮ - OPRAVA STÁVAJÍCÍ VRSTVY	4 mm
LEHČENÝ BETON - STÁVAJÍCÍ VRSTVA	130 mm
ŽB KONSTRUKCE - STÁVAJÍCÍ VRSTVA	-

GENERÁLNÍ PROJEKTANT:		ZHOTOVITEL ČÁSTI:		INVESTOR:	
<div><p>TYRŠOVA 11, PRAHA 2, 120 00</p></div>		<div><p>TYRŠOVA 11, PRAHA 2, 120 00</p></div>		<p>Městská část Praha 14 Bratří Venclíků 1073 198 00 Praha 14-Černý Most Česká republika IČO: 00231312</p>	
NÁZEV AKCE:				HIP:	DATUM:
STAVEBNÍ ÚPRAVY STŘECHY MŠ JAHODNICE				Ing. arch. Barbora Petříková	05/2025
ČÁST:				KRESLIL	MĚŘÍTKO:
STAVEBNÍ ČÁST				Ing. arch. Barbora Petříková	1:10
OBSAH:				PROJEKT.:	FORMÁT:
DETAIL ATIKY - NAVRHOVANÝ STAV				Ing. arch. Barbora Petříková	2x44
				KONTROL.:	STUPEŇ:
				Ing. Jan Moravec	DVZ
					ZAKÁZKA Č.:
					2025150
DRUH VÝKRESU:	STAVEBNÍ OBJEKT:	ČÍSLO VÝKRESU:	ZMĚNA:	PARÉ:	
D	01.01	102			