



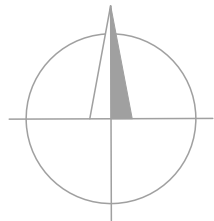

STAVEBNÍ ÚPRAVY STŘECHY MŠ JAHODNICE - KOSTLIVÉHO 1218, 198 00 PRAHA - KYJE
C 001 - SITUACE ŠIRŠÍCH VZTAHŮ (M 1:10 000)

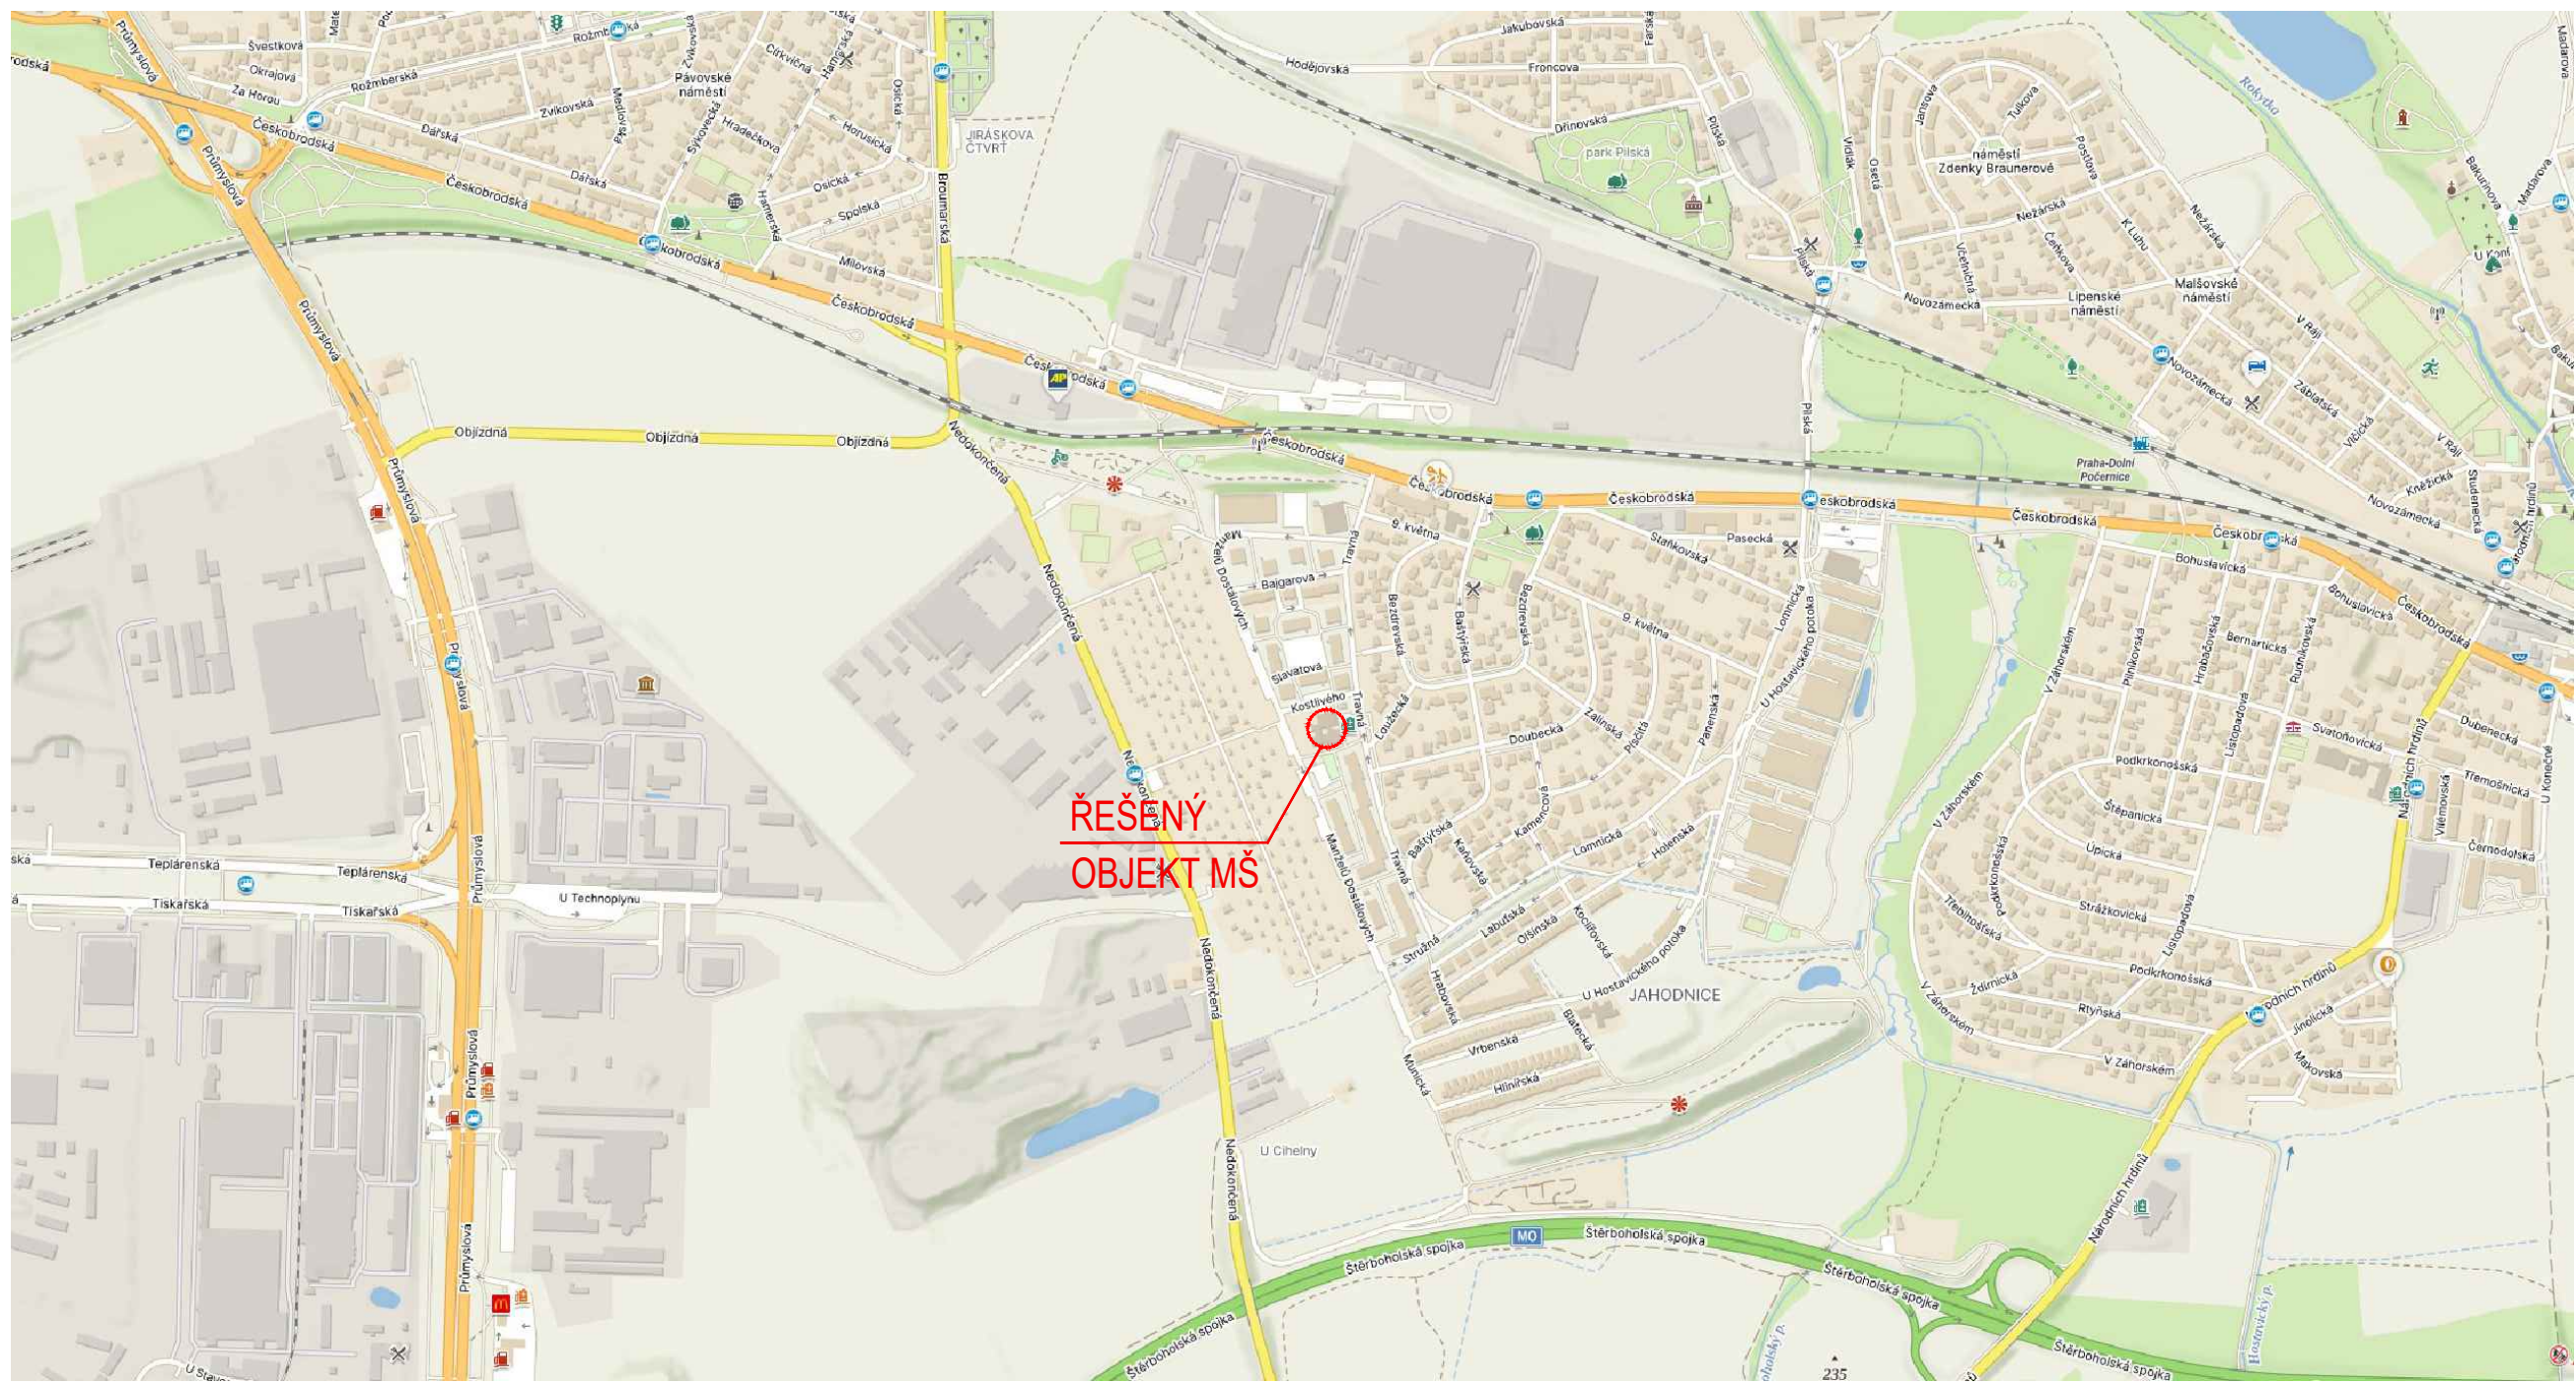

GENERÁLNÍ PROJEKTANT:		ZHOTOVITEL ČÁSTI:		INVESTOR:	
<div><div><div>MO Atelier</div><div>... dříve než začnete stavět</div></div><div></div></div> <div>TYRŠOVA 11, PRAHA 2, 120 00</div>		<div><div><div>MO Atelier</div><div>... dříve než začnete stavět</div></div><div></div></div> <div>TYRŠOVA 11, PRAHA 2, 120 00</div>		<div>Městská část Praha 14 Bratří Venclíků 1073 198 00 Praha 14-Černý Most Česká republika IČO: 00231312</div>	
NÁZEV AKCE:				HIP:	DATUM:
STAVEBNÍ ÚPRAVY STŘECHY MŠ JAHODNICE				Ing. arch. Barbora Petříková	05/2025
ČÁST:				KRESLIL	MĚŘÍTKO:
				Ing. arch. Barbora Petříková	1:10 000
OBSAH:				PROJEKT.:	FORMÁT:
SITUACE ŠIRŠÍCH VZTAHŮ				Ing. arch. Barbora Petříková	2x A4
DRUH VÝKRESU:				KONTROL.:	STUPEŇ:
C				Ing. Jan Moravec	DVZ
STAVEBNÍ OBJEKT:				ZAKÁZKA Č.:	
ČÍSLO VÝKRESU:				2025150	
001				ZMĚNA:	PARÉ: