


PŘÍKLAD ULOŽENÍ STOŽÁRU VO DO BETON. ZÁKLADU

příloha TZ

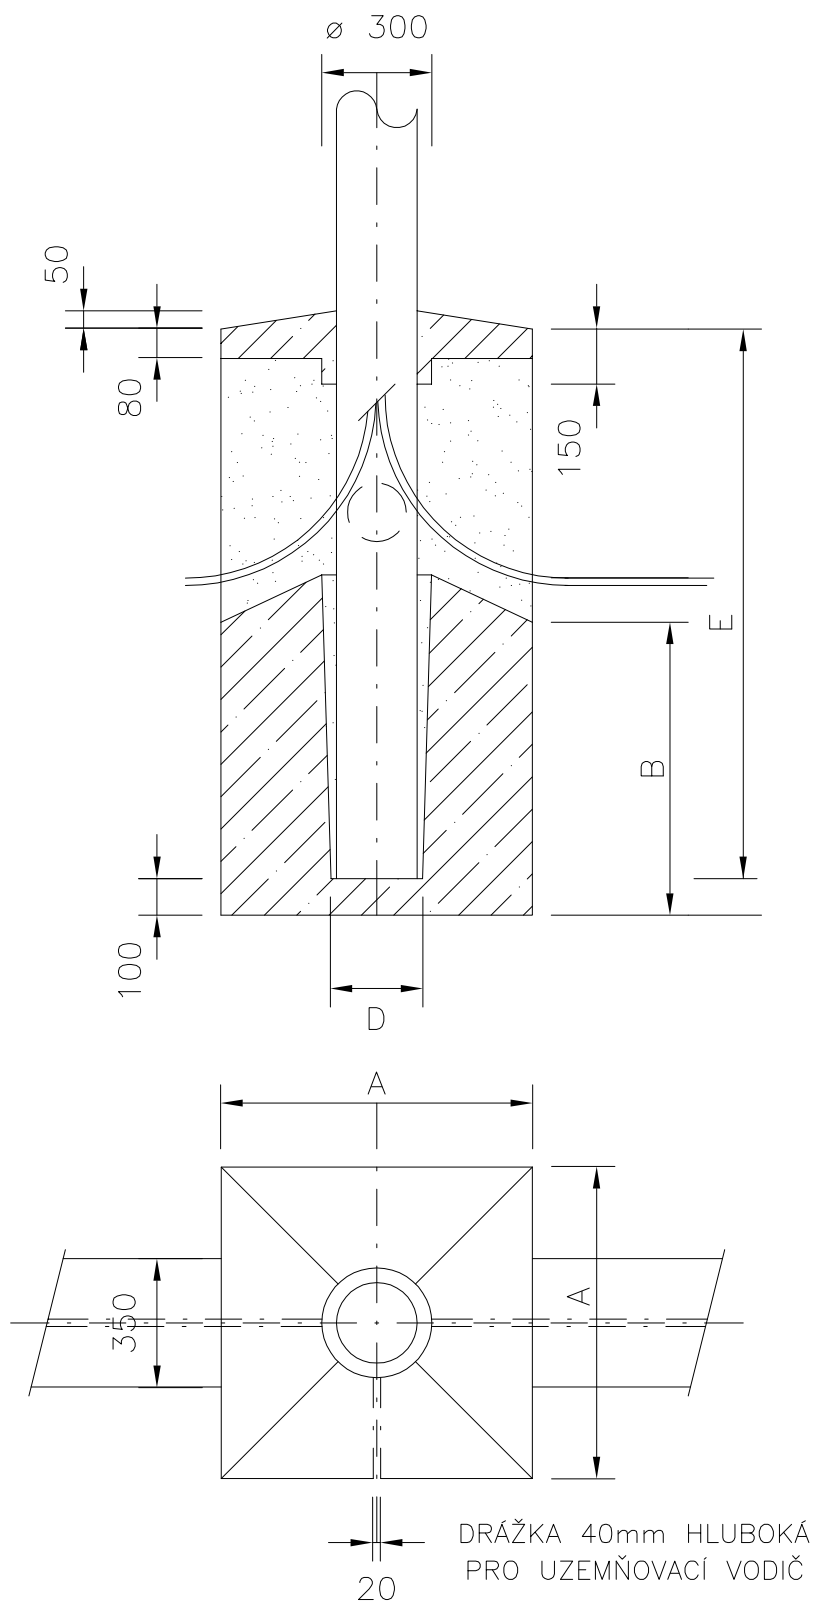

výška H(m)	A (mm)	E (mm)	D (mm)	B (mm)
6	550	800	150	500
8	600	1200	200	600
10	600	1500	250	750
12	900	1600	300	800