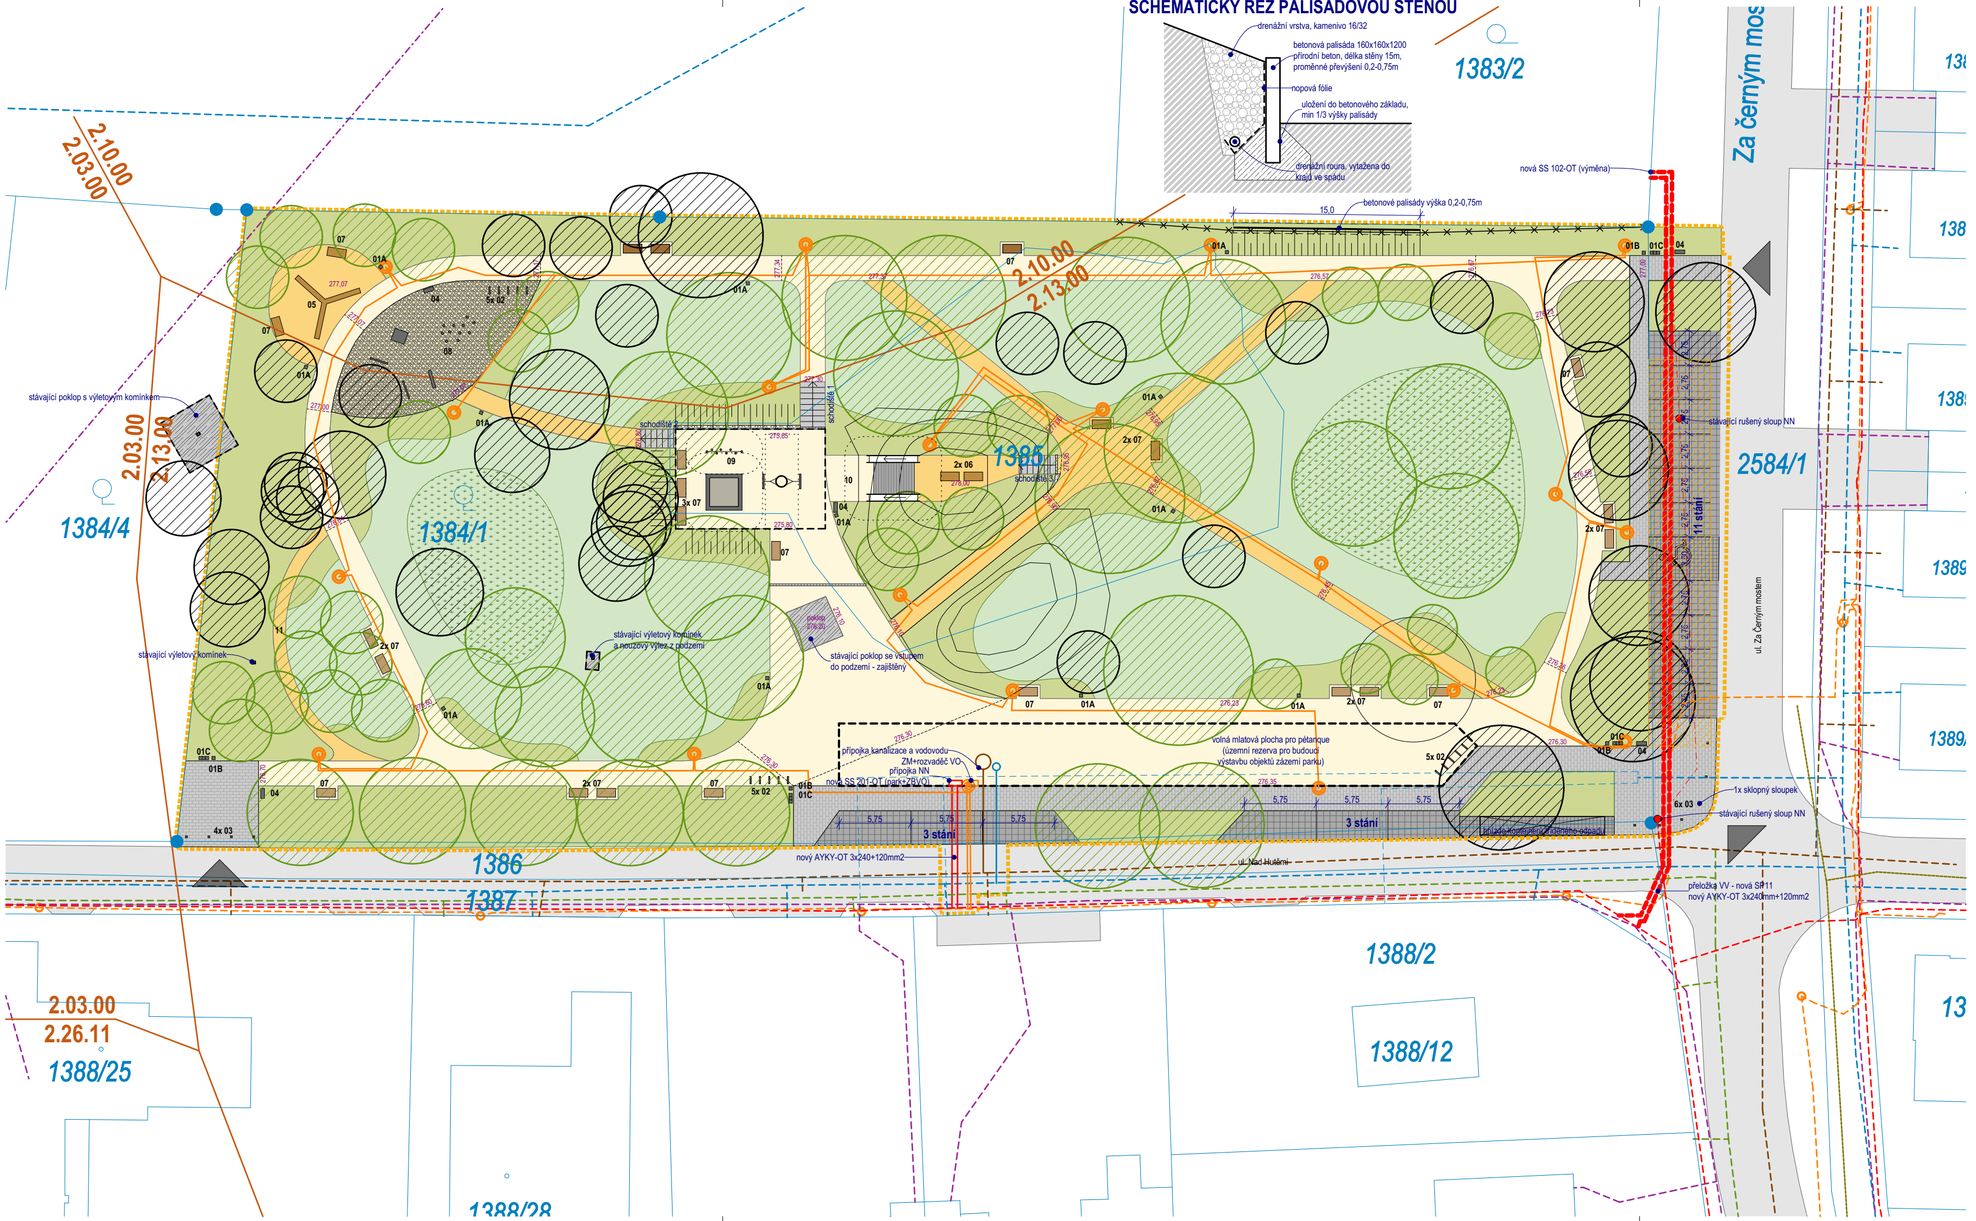

LEGENDA

- hranice pozemků dle KN
- hranice řešeného území
- vstupy
- stávající ponechané vzrostlé stromy
- nově dosazovaný strom
- mobiliář a herní prvky
- územní rezerva pro budoucí objekty zázemí parku
- zpevněná a ohraničená plocha pro kontejnery tříděného odpadu
- základní výškové body ploch parku*
- plocha pro umístění zařízení staveniště, sklad materiálu a techniky
- radiokomunikační paprsek

*jedná se o orientační výšky, které musí být zpřesněny v rámci realizace dle skutečného stavu terénu a předepsaných minimálních sklonů zpevněných ploch v SO 101

POVRCHY A KONSTRUKCE

- okolní komunikace
- zpevněné plochy parkovací a pojížděné (drenážní dlažba)
- zpevněné plochy parkovací a pojížděné (betonová dlažba)
- pochozí betonová dlažba
- mlatová cesta - odstín 1
- mlatová cesta - odstín 2
- travnatá plocha
- kombinovaná plocha trvalek, travin a keřů
- plocha z kačírku okolo herních prvků
- kačírkový povrchový liniový travivod - 30x30cm
- železobetonové poklopy
- prefabrikované betonové stupně v betonovém loži
- palisádová opěrná stěna
- drátěný plot - kovové sloupky do patek, v. 1,2m, zelený poplastovar

TECHNICKÁ INFRASTRUKTURA

- vodovodní řad
- vodovodní přípojka - navrhovaná
- pravděpodobně zrušený vodovodní řad
- splašková kanalizační stoka
- splašková kanalizační přípojka - navrhovaná
- dešťová kanalizační stoka
- podzemní vedení NN
- nadzemní vedení NN - rušené
- přípojka NN - navrhovaná
- přeložka VV - navrhovaná
- veřejné osvětlení - navrhované
- veřejné osvětlení - stávající
- datové kabely podzemní
- podzemní plynovod STL
- radiokomunikační paprsek

ČLENĚNÍ ZÁMĚRU NA STAVEBNÍ OBJEKTY

SO 101 - Komunikace a zpevněné plochy
SO 401 - Veřejné osvětlení
SO 701 - Mobiliář a herní prvky
SO 702 - Vodovodní a kanalizační přípojky
SO 801 - Vegetační úpravy

S

Výškový systém: Bpv
Souřadný systém: JTSK

UPOZORNĚNÍ:
Projektová dokumentace (dále jen PD) je zpracována v rozsahu pro spojené územní a stavební řízení, dokládaná orgánům státní správy pro posouzení možností řešení za účelem vydání stavebního povolení. Dokumentace v tomto rozsahu nesloužík provedení stavebního díla. Podrobnosti, včetně dimenzování, detailů, výkazů aj. budou součástí navazující výkonové fáze - dokumentace pro provedení stavby.
ZPRACOVATEL NEPŘEBÍRÁ JAKÉKOLIV ZÁRUKY ZA ŠKODY PŘÍPADNĚ VZNIKLÉ POUŽITÍM TÉTO DOKUMENTACE K JINÝM ÚČELŮM, NEŽ PRO JAKÉ JE URČENA.

POZNÁMKY:
Při zpracování vyššího stupně PD musí být dodrženy podmínky stanovené v rozhodnutí o umístění stavby a ve stavebním povolení. Při realizaci je nutno postupovat v souladu s technologickými postupy, technickými listy výrobců / dodavatelů materiálů pro jednotlivé části stavby a příslušnými normami platnými v ČR.
Před zahájením zemních prací budou vyznačeny polohy podzemních inženýrských sítí. Po jejich vytýčení bude provedena koordinace s navrhovanými objekty a sítěmi. Při křížení a souběhu inženýrských sítí bude dodržena ČSN 73 6005 "Prostorové uspořádání sítí technického vybavení".
VEŠKERÉ KÓTY NUTNO PŘEMĚŘIT NA STAVBĚ. PŘED REALIZACÍ A V JEJÍM PRŮBĚHU JE REALIZAČNÍ FIRMA POVINNA KONTROLOVAT SOULAD S DOKUMENTACÍ. V PŘÍPADĚ NESOULADU MUSÍ BÝT ZVOLENA VHODNÁ ÚPRAVA ŘEŠENÍ!

Název stavby:
Park Bílý kůň, Praha 14

Místo stavby: p.č. 1384/1 a 1385, k.ú. Hloubětín [731234]

Investor: Městská část Praha 14
Bratří Venclíků 1073/8
198 00 Praha, Černý Most
IČO 00231312

Projektant / architekt: Grulich architekti s.r.o.
IČO: 051 47 948
atelier@grulich-architekti.cz
kancelář:
Revoluční 305
250 70 Odolena Voda
GRULICH ARCHITEKTI

Hlavní projektant: KT ING s.r.o.
Podvinný mlýn 2131/11
190 00 Praha 9 – Libeň
IČO: 24739464
Ing. Aleš Tuček
ČKAIT: 0010944

Stupeň dokumentace: **DUR+DSP**

Část dokumentace:

Datum: 22.1.2024

Paré:

Projektant dílčí části PD: Grulich architekti s.r.o.

Obsah: **Koordinační situační výkres**

Číslo výkresu: **C.3**

Měřítko: **1:350**