




DATUM	11.2015	AKCE		NÁZEV	1RM1	Č. ZAKÁZKY	
TISK		Novostavba Mateřské školky na pozemku parc.č. 877/8 Praha 9 - k.ú. Hostavice				STUPEŇ	DPS
VYPRACOVAL	J. Kopecký					VÝKRES	10
SCHVÁLIL						LIST	4

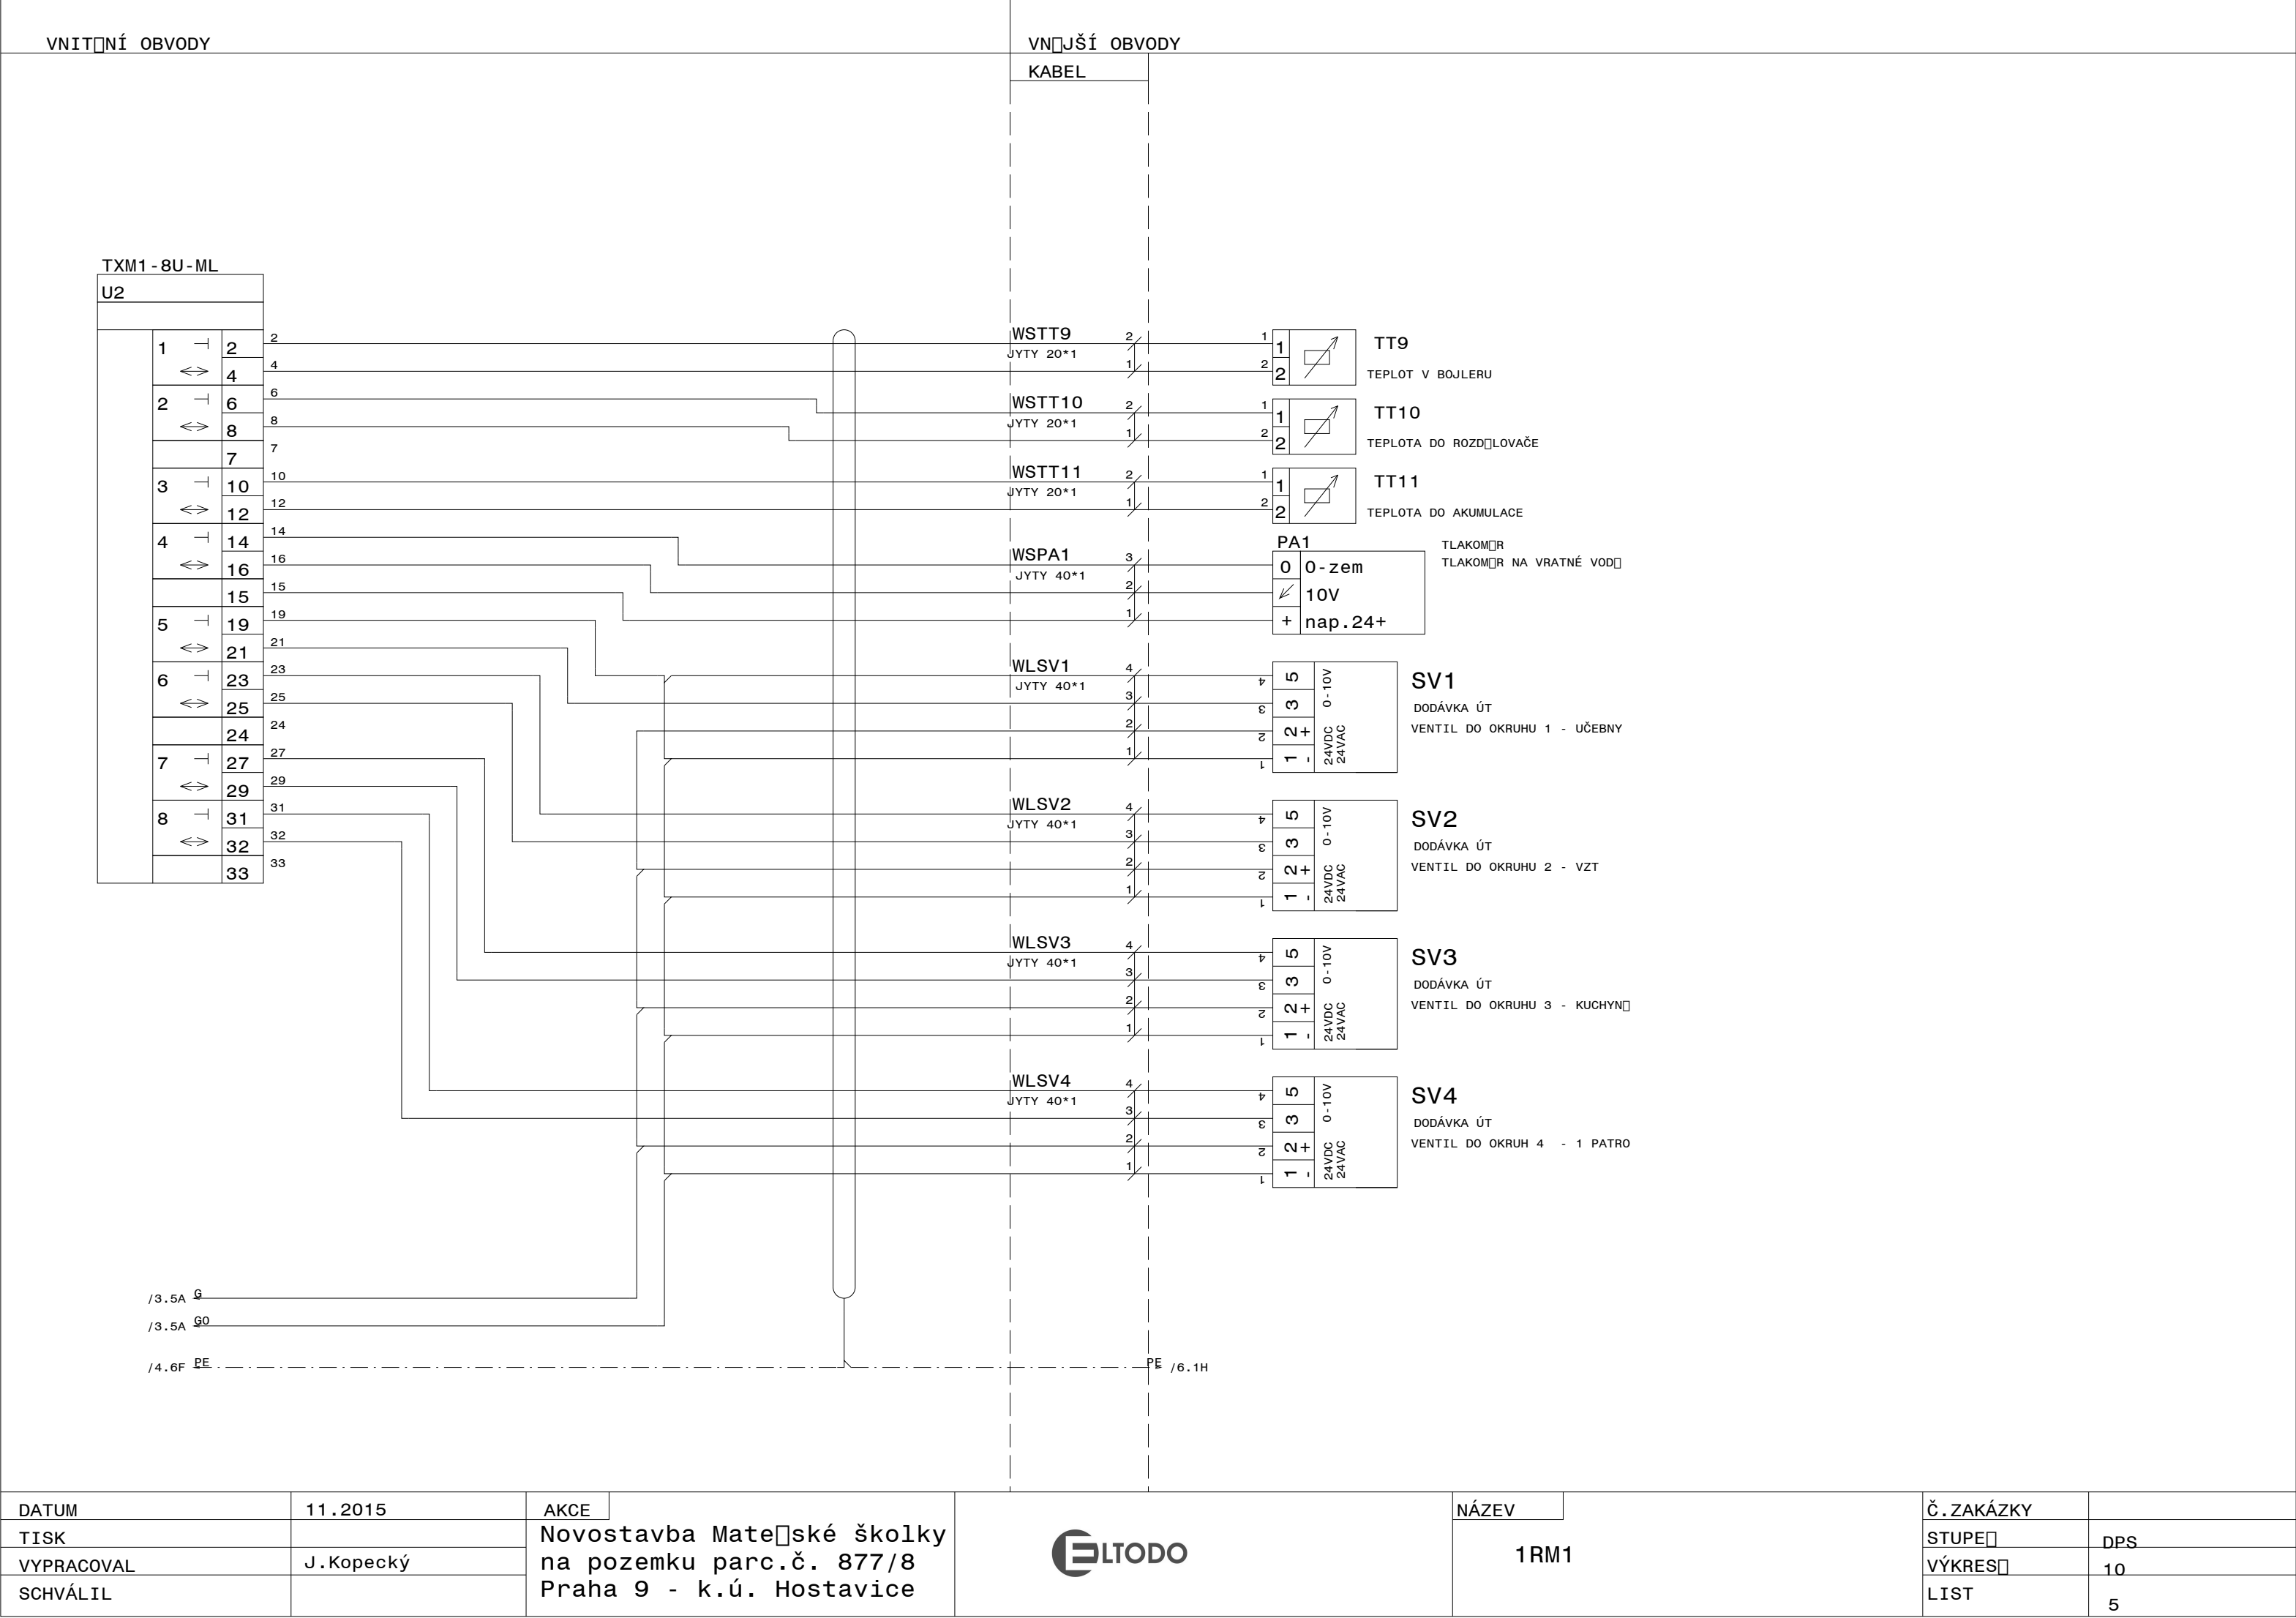


DATUM	11.2015	AKCE	<div>Novostavba Mateřské školky na pozemku parc.č. 877/8 Praha 9 - k.ú. Hostavice</div> <div>ELTODO</div>	NÁZEV	<div>1RM1</div>	Č. ZAKÁZKY	
TISK				STUPEŇ		DPS	
VYPRACOVAL	J. Kopecký			VÝKRES		10	
SCHVÁLIL				LIST		5	

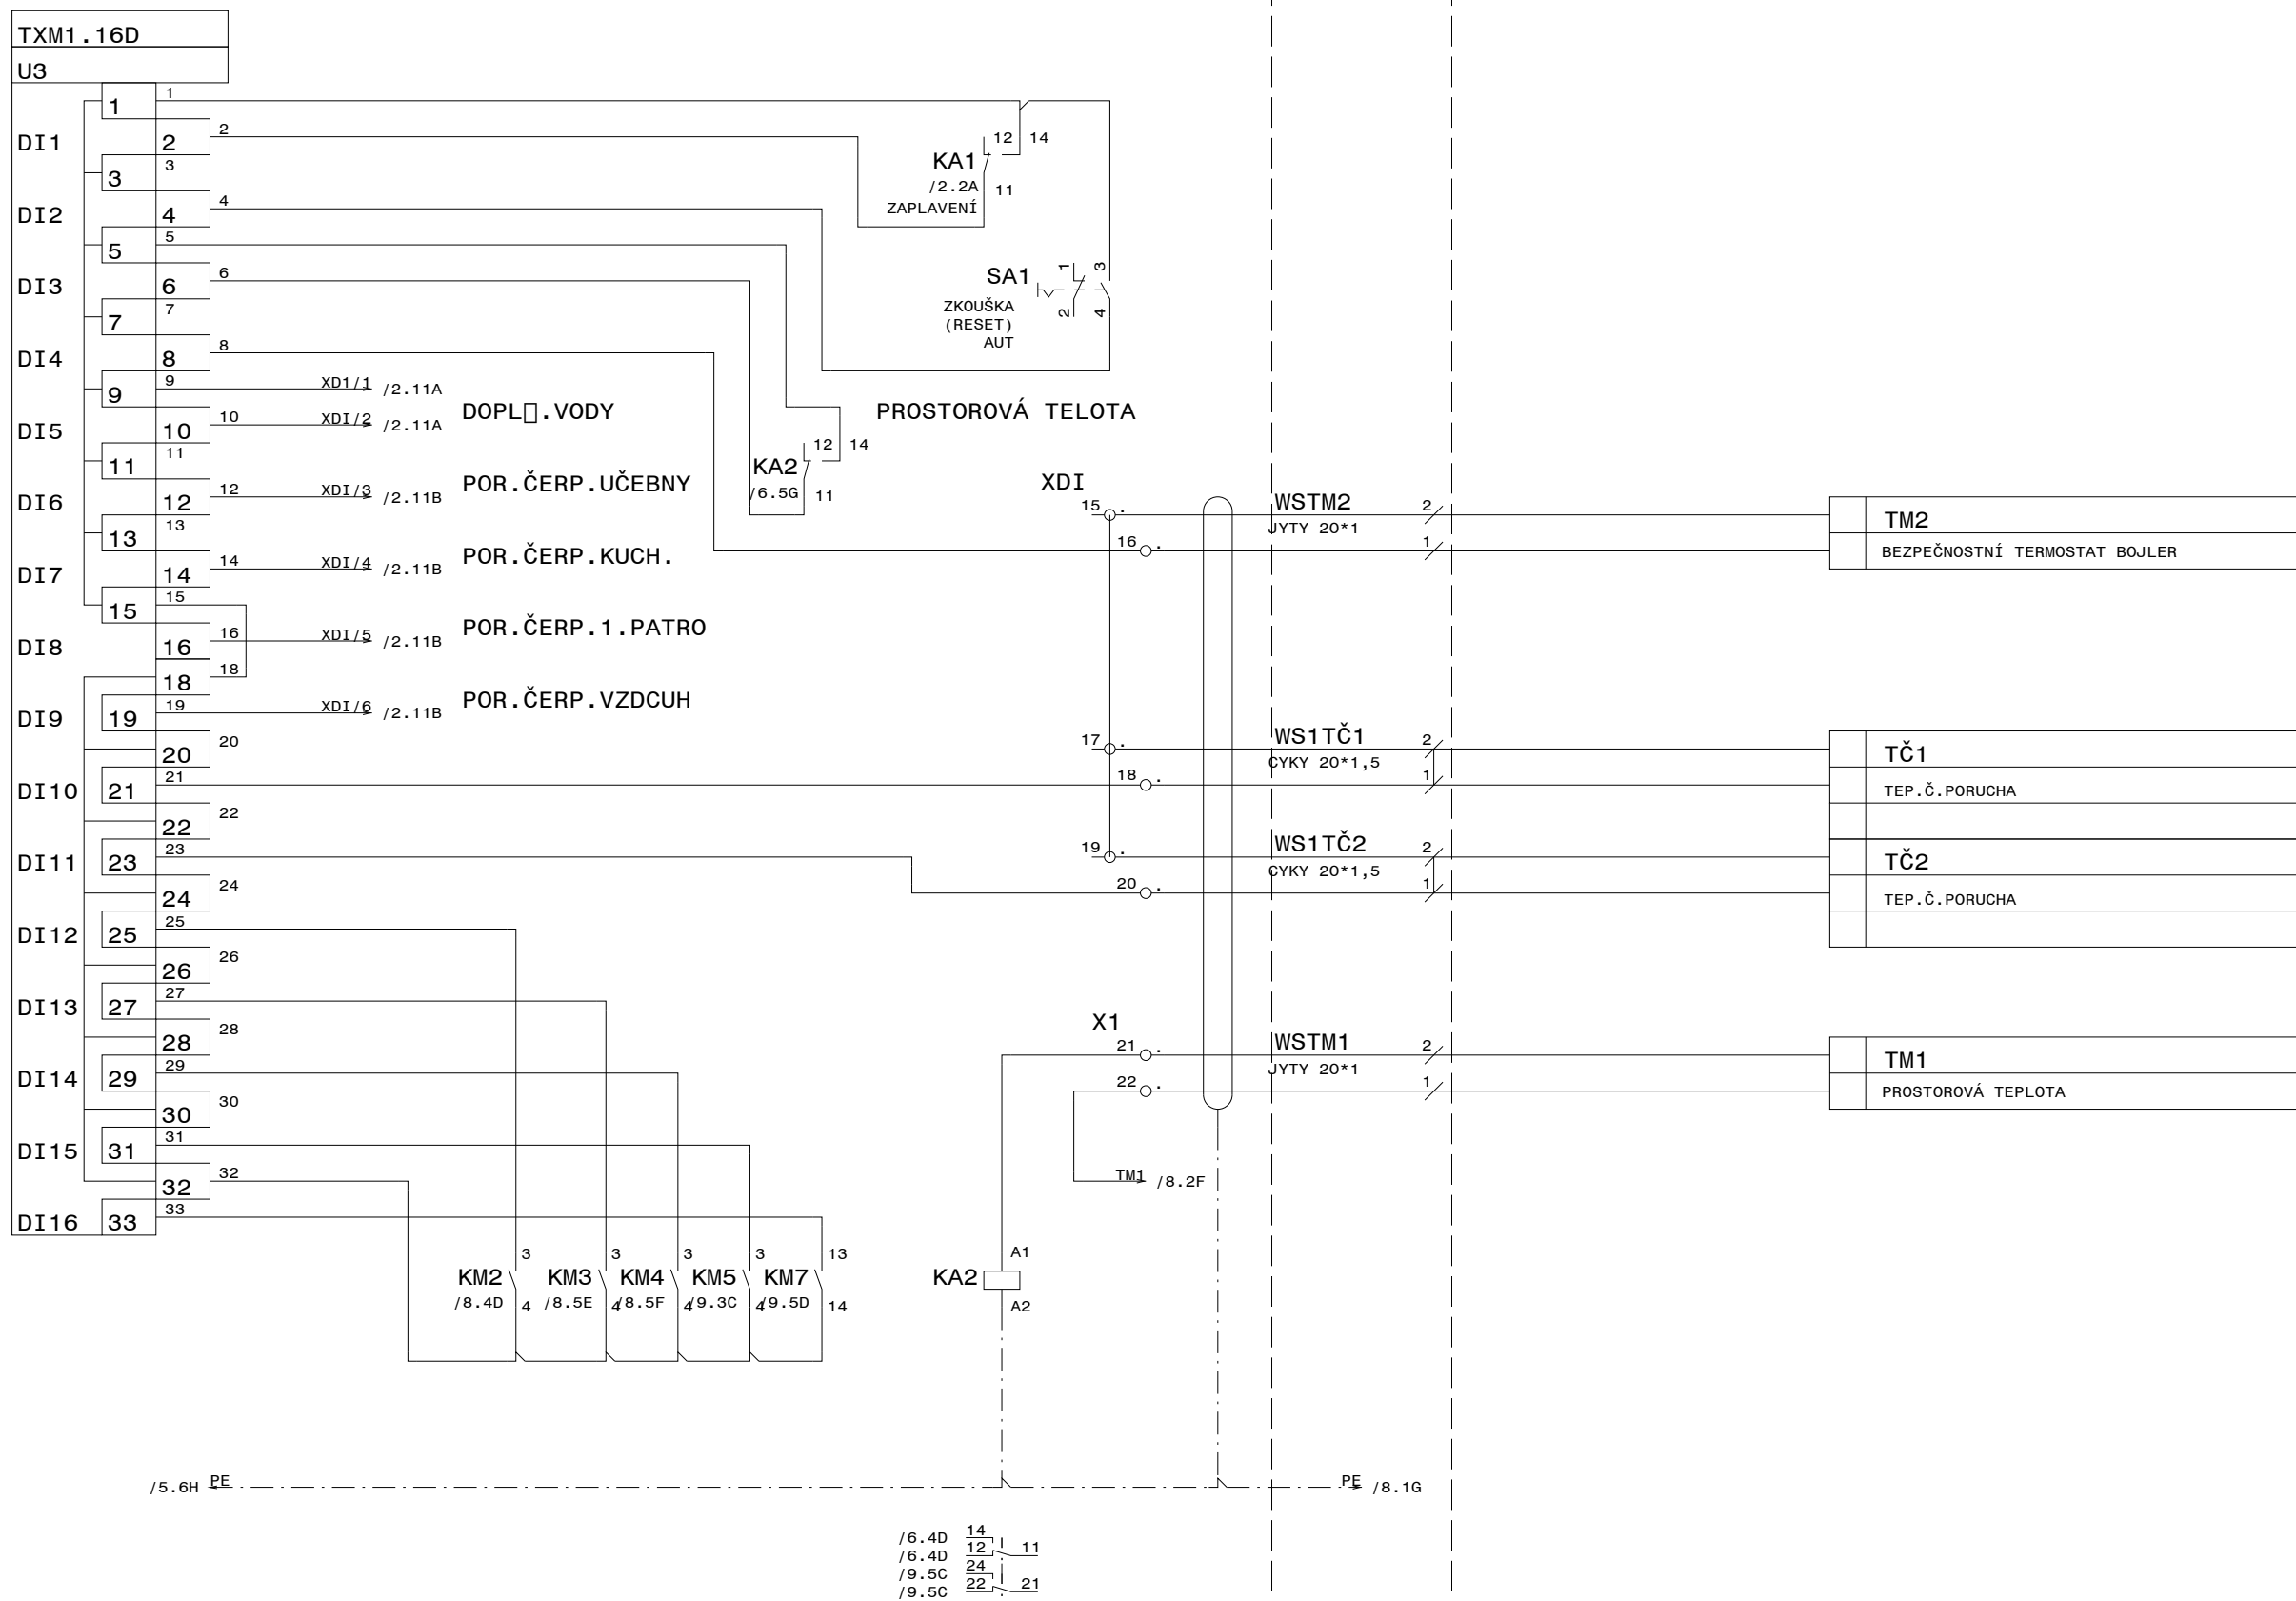


DATUM	11.2015	AKCE		NÁZEV	1RM1	Č.ZAKÁZKY	
TISK		Novostavba Mateřské školky na pozemku parc.č. 877/8 Praha 9 - k.ú. Hostavice		STUPEŇ		DPS	
VYPRACOVAL	J.Kopecký			VÝKRES		10	
SCHVÁLIL				LIST		6	

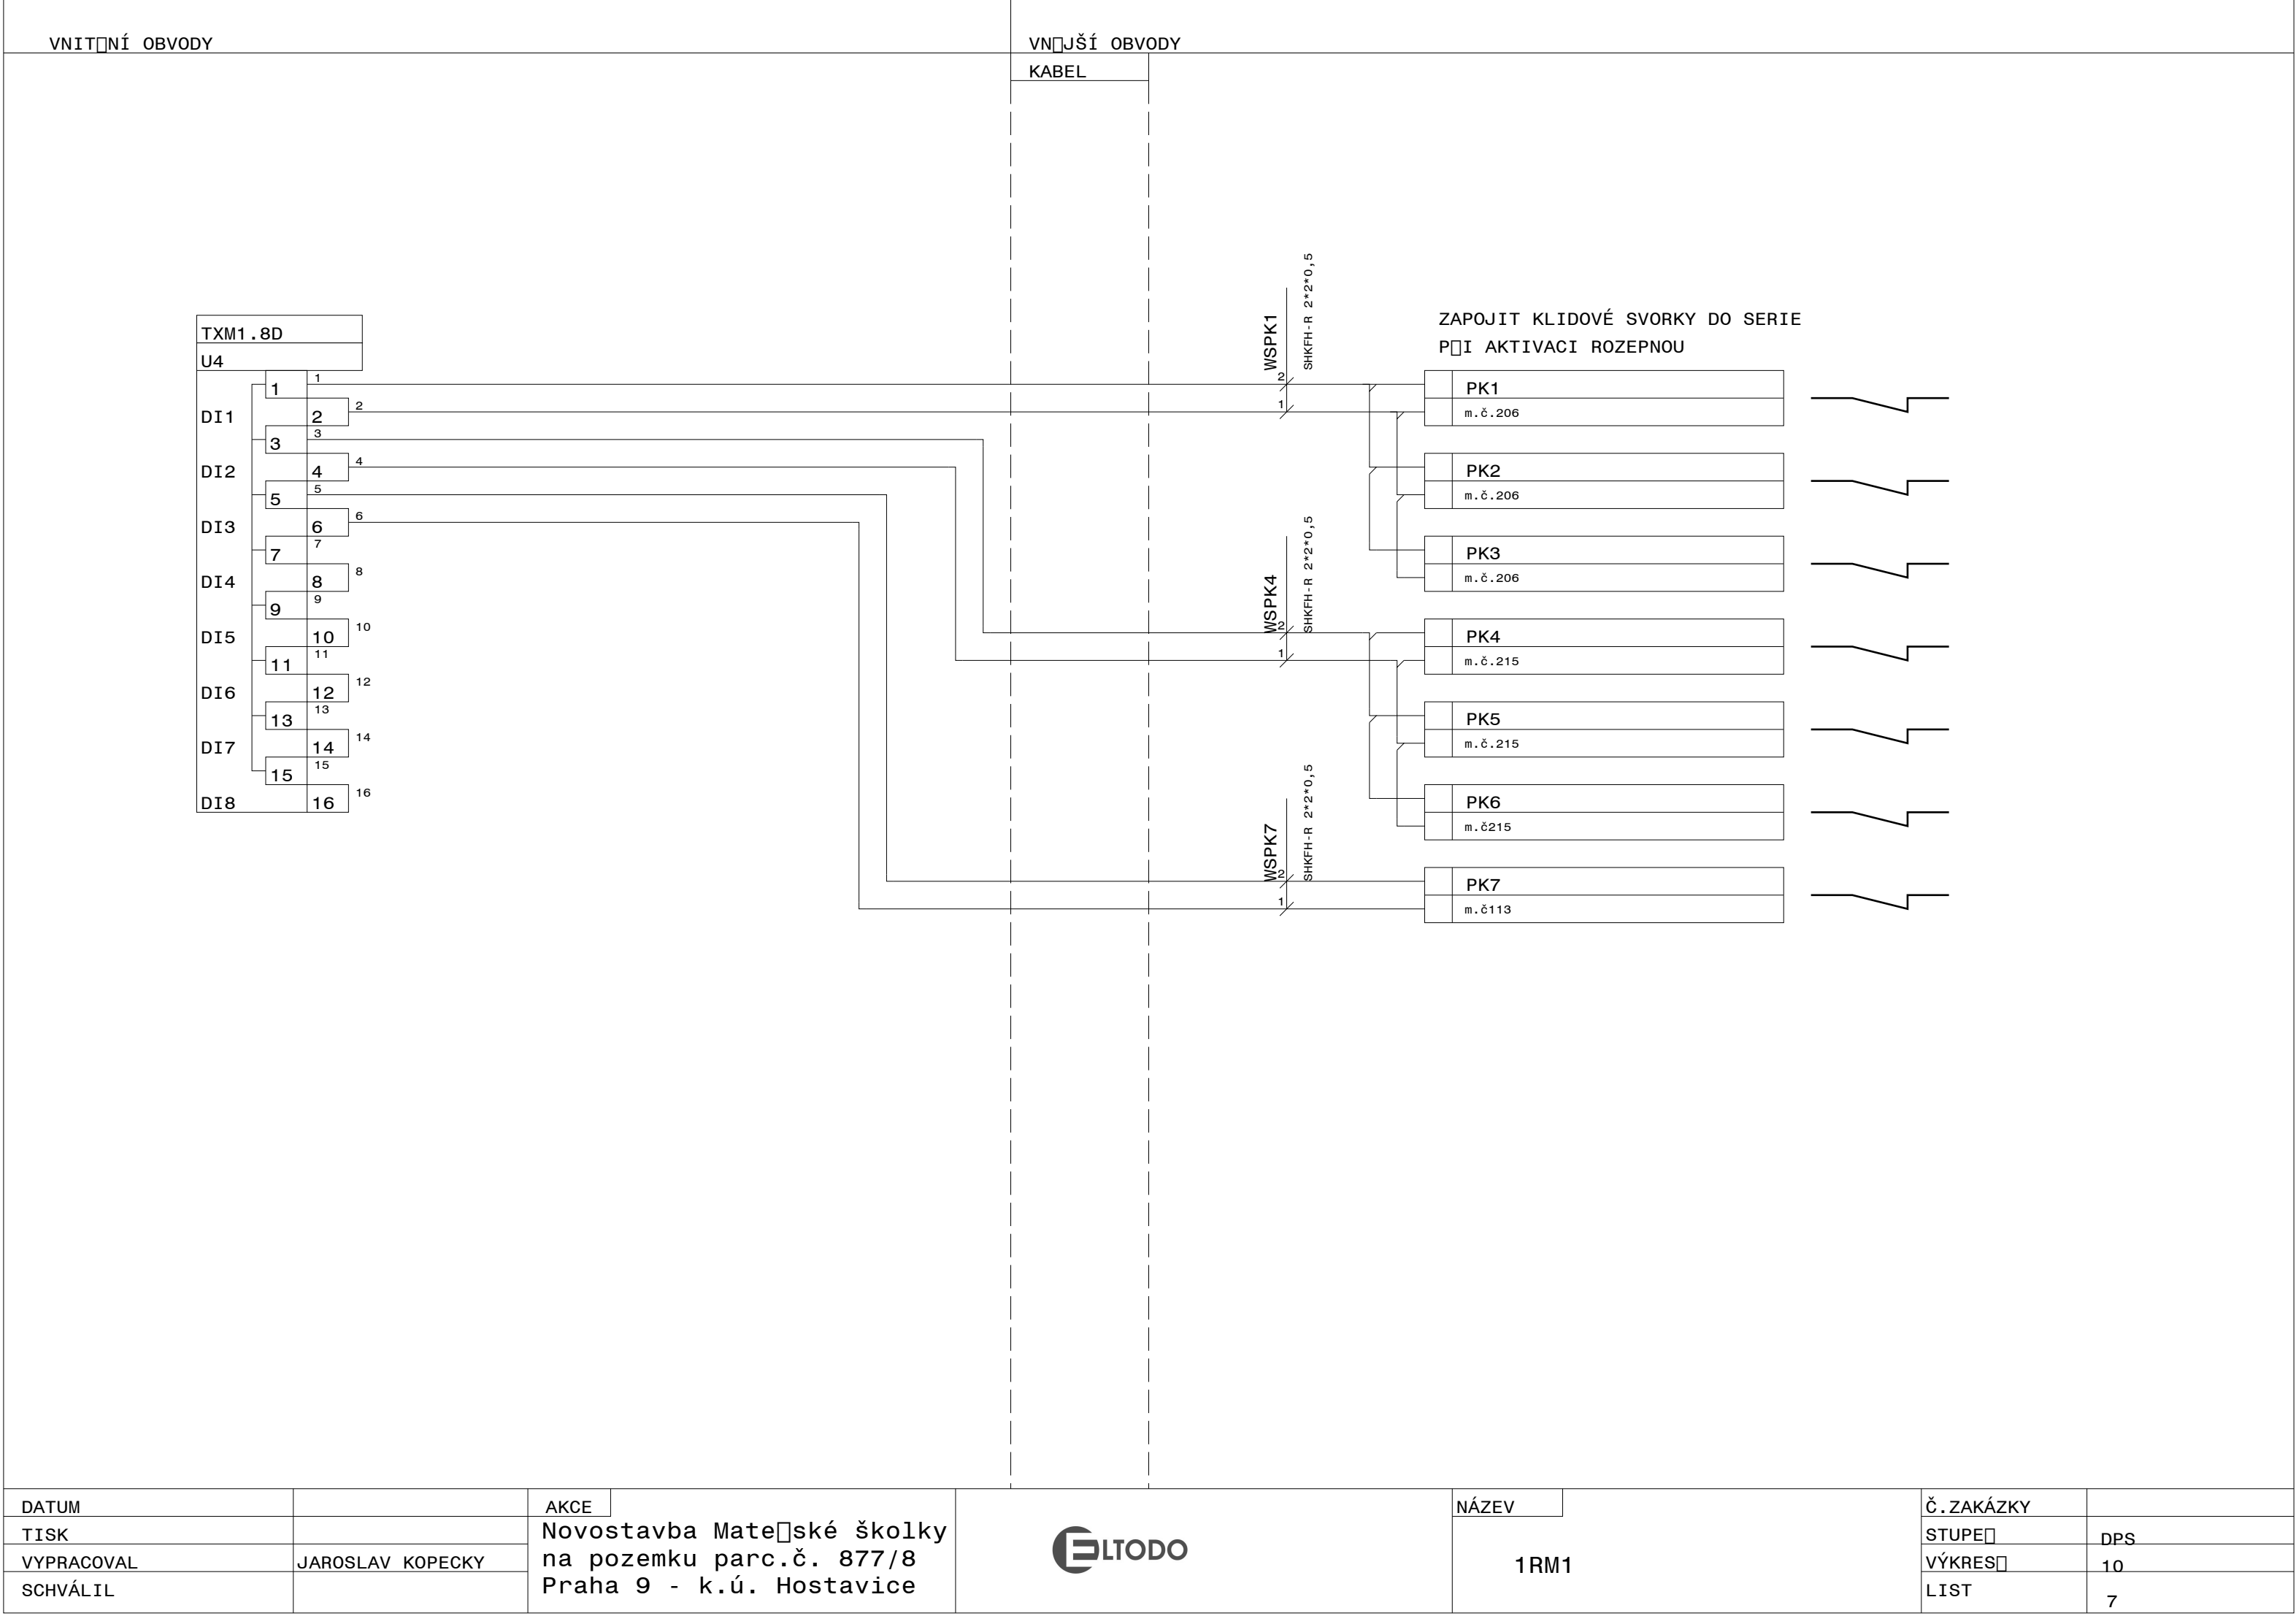

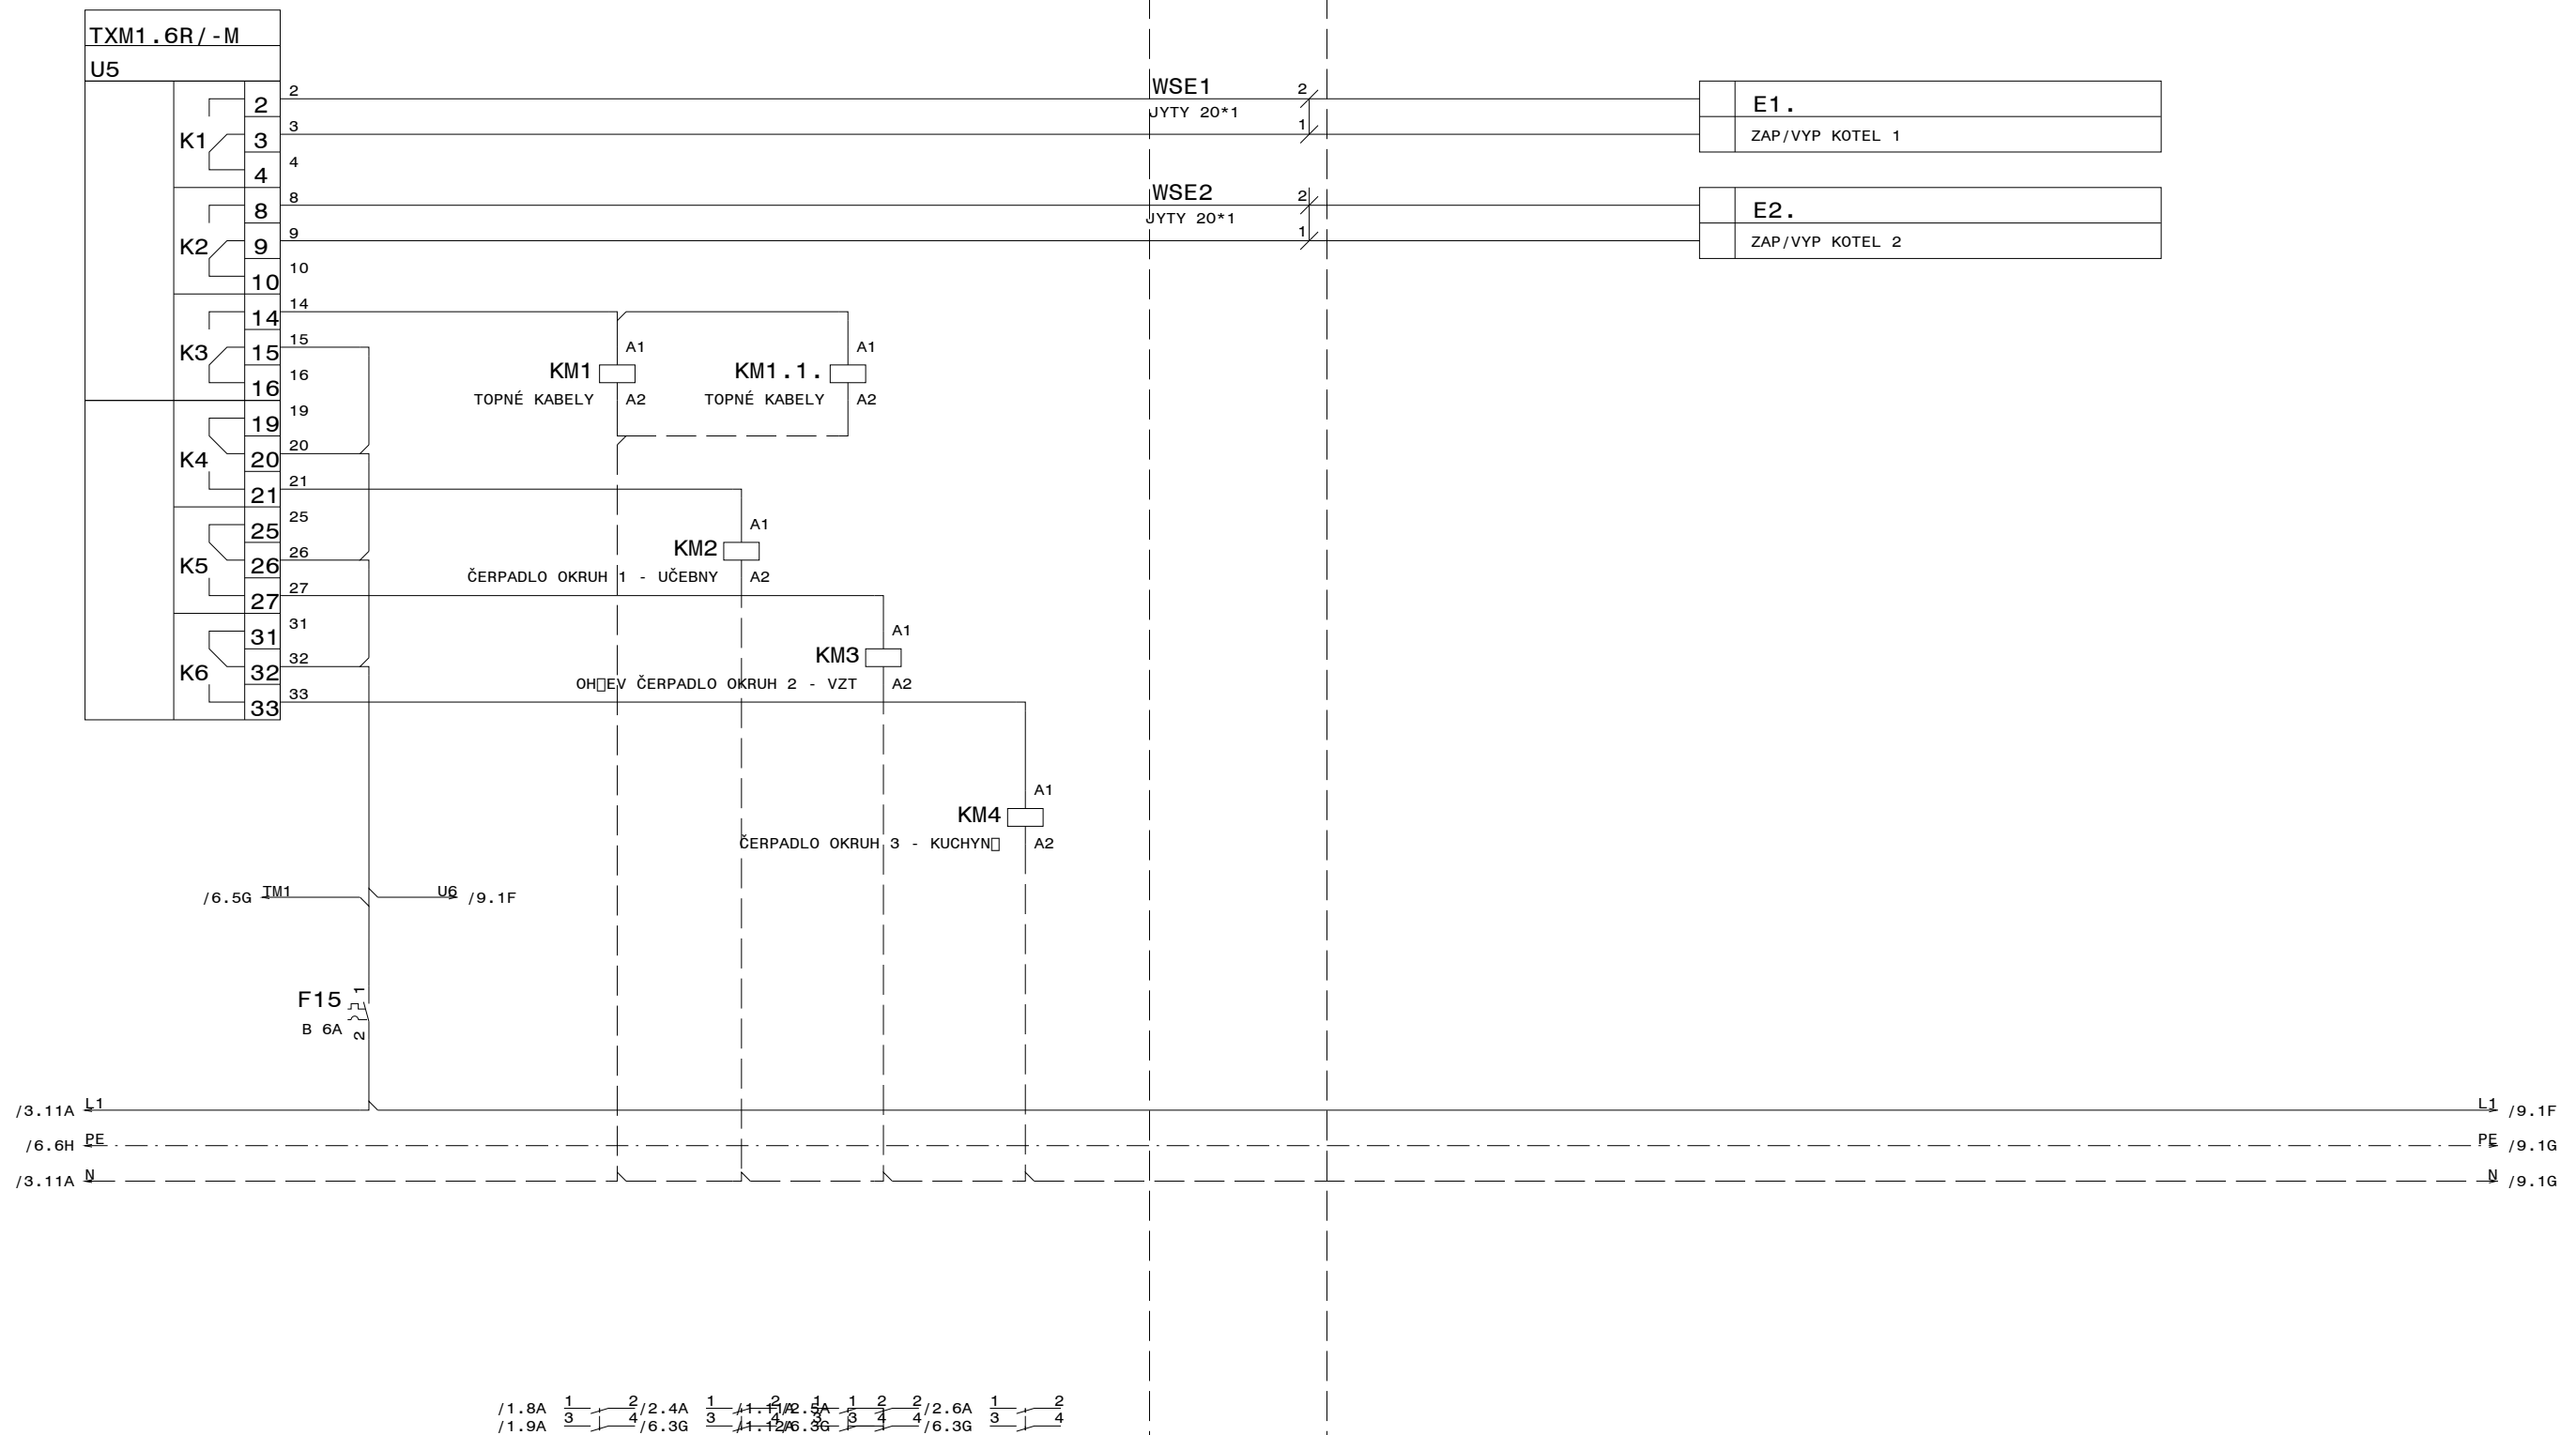

DATUM	11.2015	AKCE		NÁZEV	Č. ZAKÁZKY		
TISK		Novostavba Mateřské školky na pozemku parc.č. 877/8 Praha 9 - k.ú. Hostavice		1RM1		STUPEŇ	DPS
VYPRACOVAL	JAROSLAV KOPECKY					VÝKRES	10
SCHVÁLIL						LIST	8



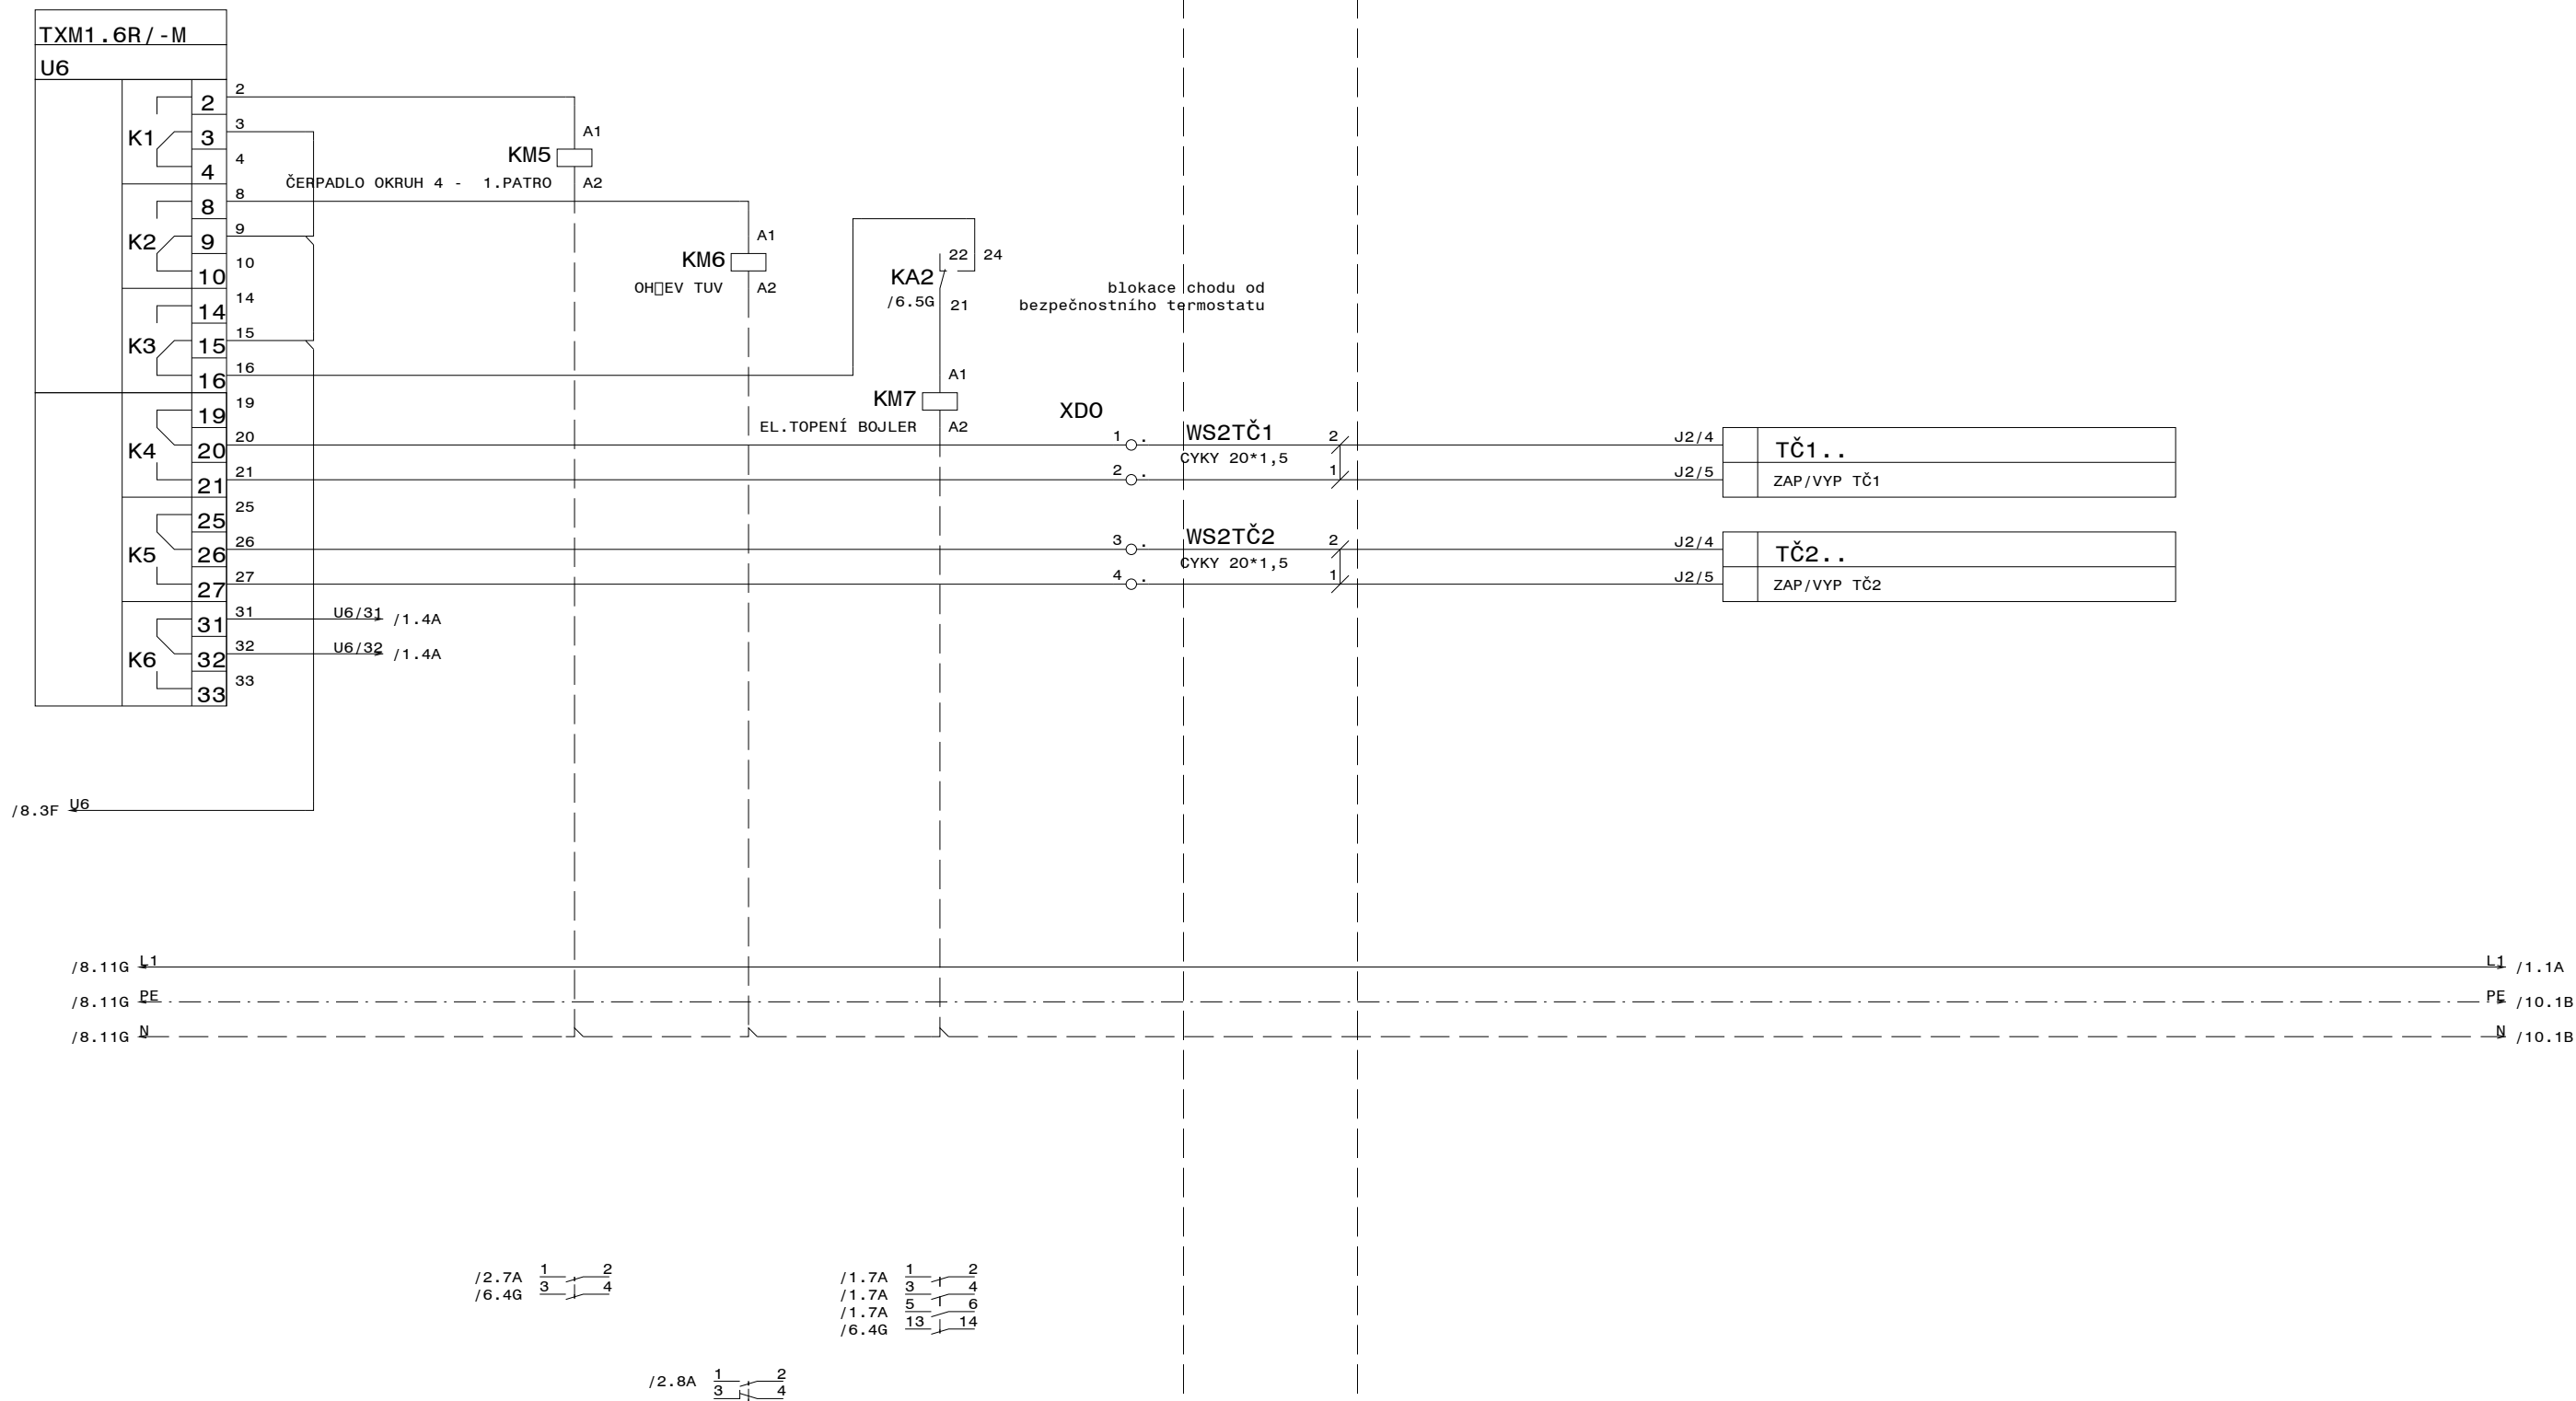

DATUM	11.2015	AKCE	<div>Novostavba Mateřské školky na pozemku parc.č. 877/8 Praha 9 - k.ú. Hostavice</div> <div></div>	NÁZEV	<div>1RM1</div>	Č. ZAKÁZKY	
TISK				STUPEŇ		DPS	
VYPRACOVAL	JAROSLAV KOPECKY			VÝKRES		10	
SCHVÁLIL				LIST		9	

POZOR NAPĚTÍ I PŘI VYPNUTÉM  
HLAVNÍM VYPÍNAČI

