
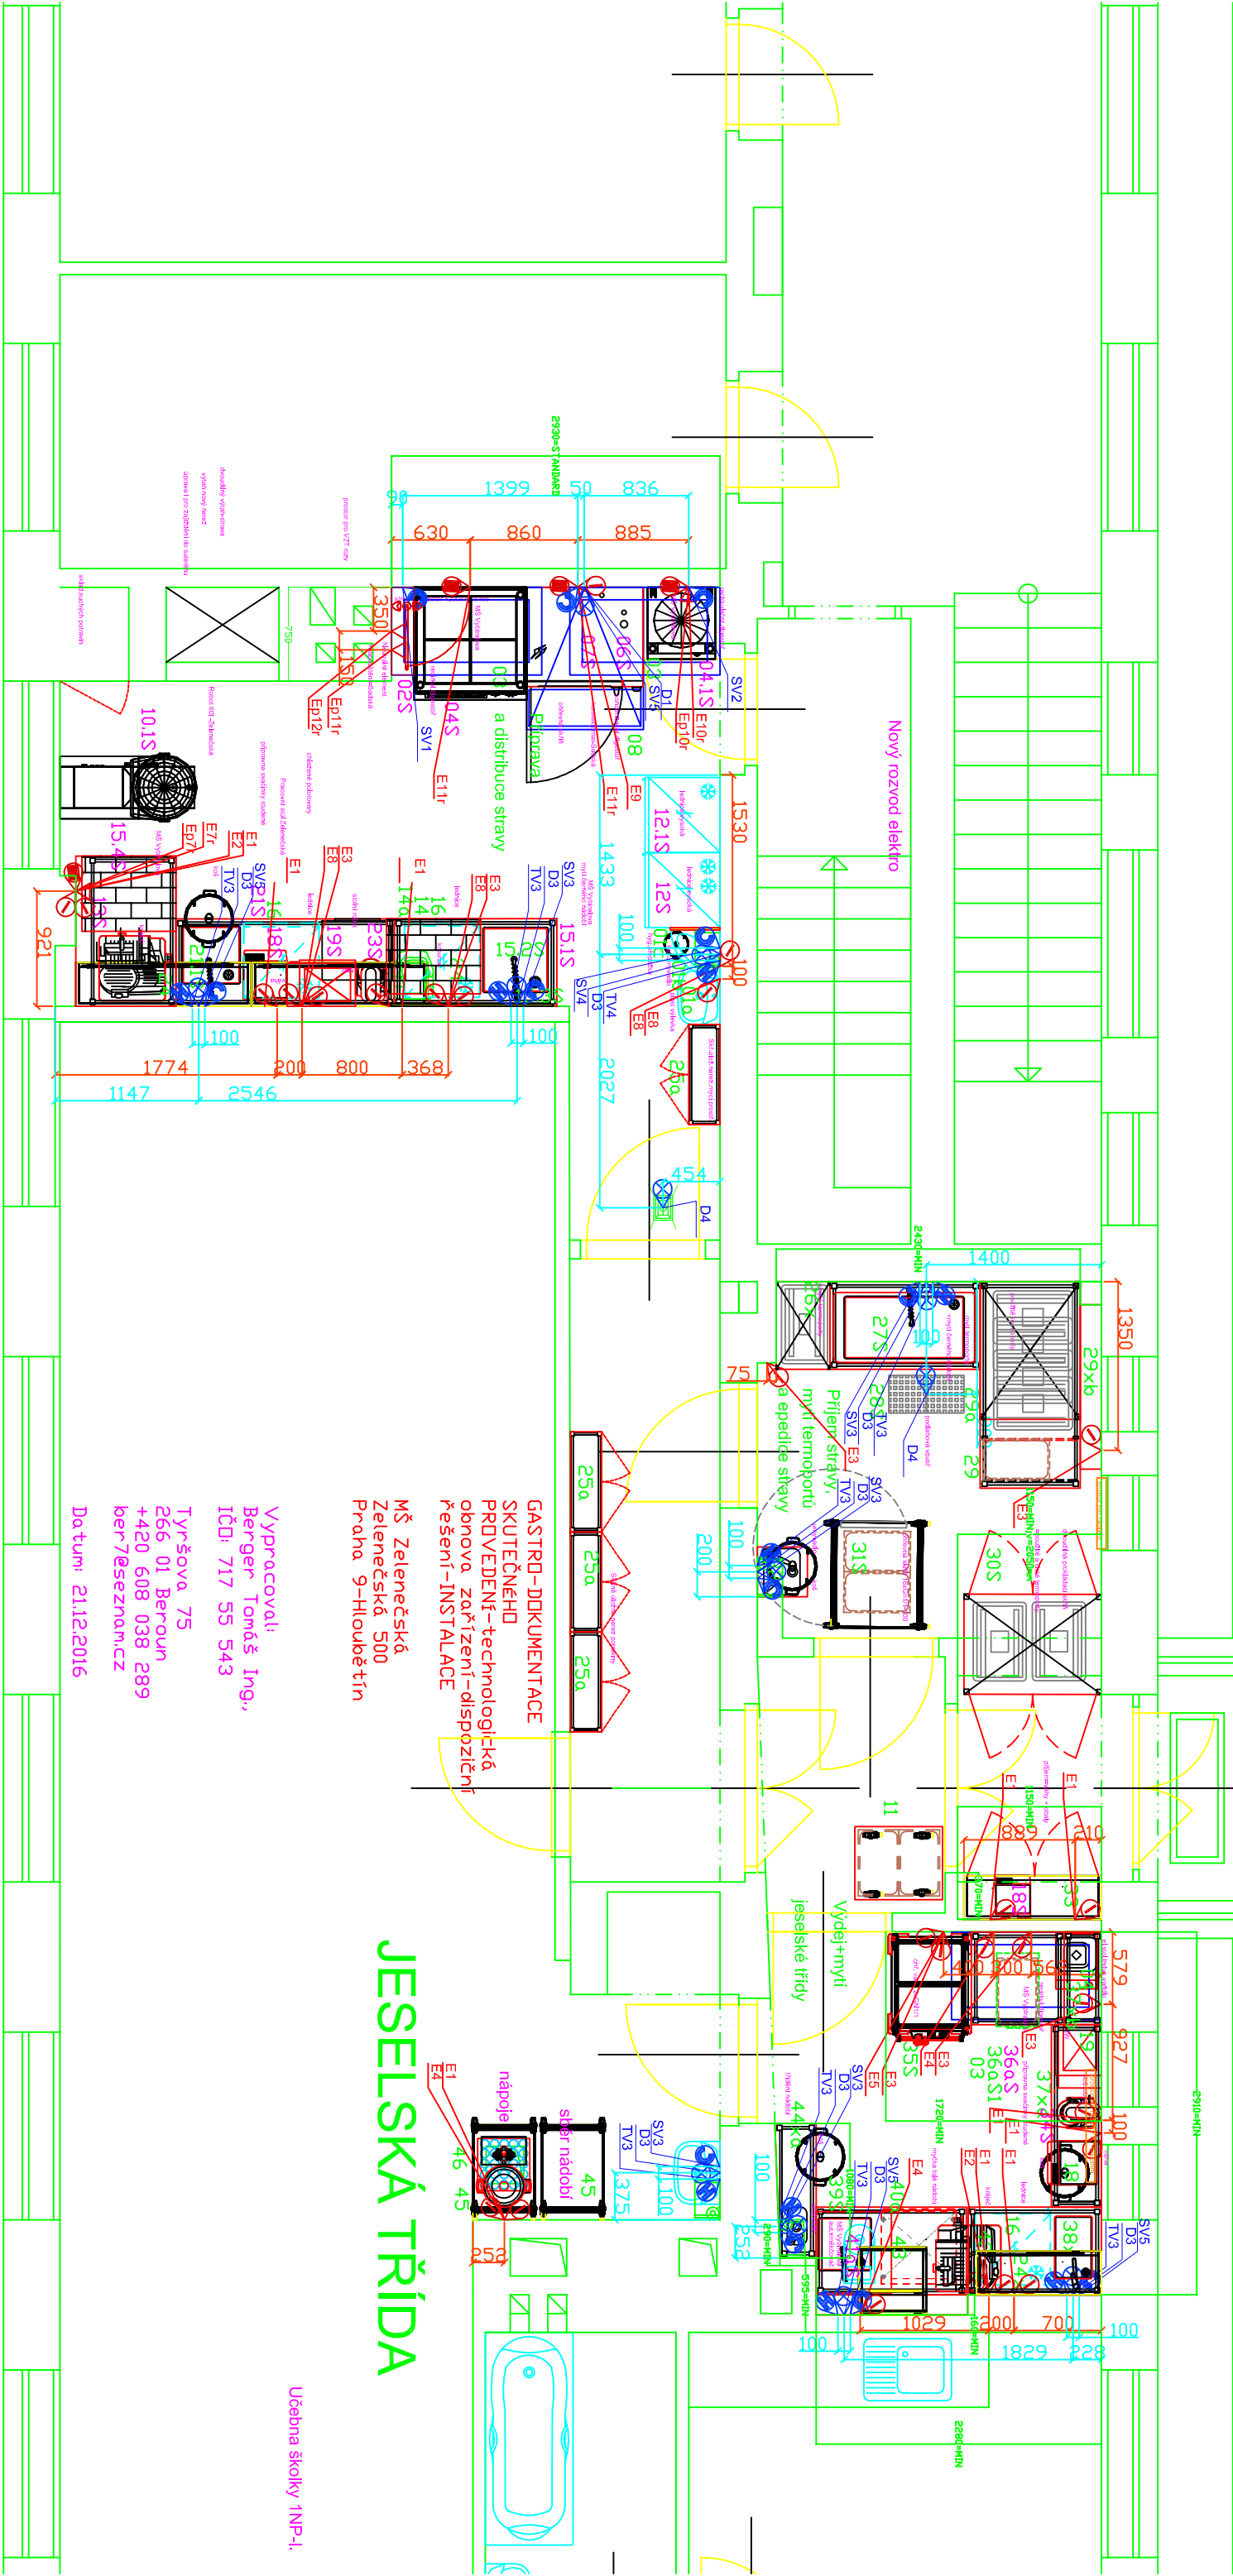
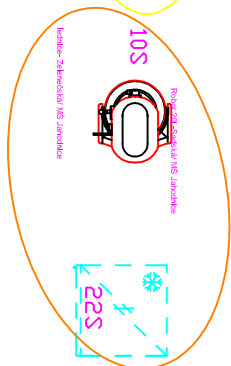


VÝROBKY STÁVAJÍCÍ NA MŠ ZELENĚČSKÁ, UMÍSTIT DO SUTERÉNU

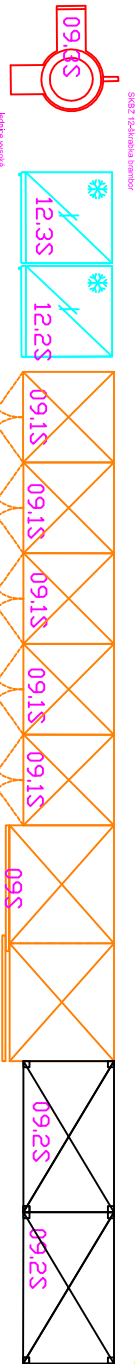

GASTRD – DOKUMENTACE
SKUTEČNÉHO
PRUVĚDĚNÍ – technologická
obnova zařízení – dispoziční
řešení – instalace

MŠ Zeleněčská
Zeleněčská 500
Praha 9-Hloubětín

Vypracoval:
Berger Tomáš Ing.,
IČD: 717 55 543

Tyršova 75
266 01 Beroun
+420 608 038 289
ber7@seznam.cz
Datum: 21.12.2016

JESELSKÁ TŘÍDA

Učebna školky 1NP-I.