


Pozemek parc. č. 21/1 a 21/5, k. ú. Kyje, výškopis

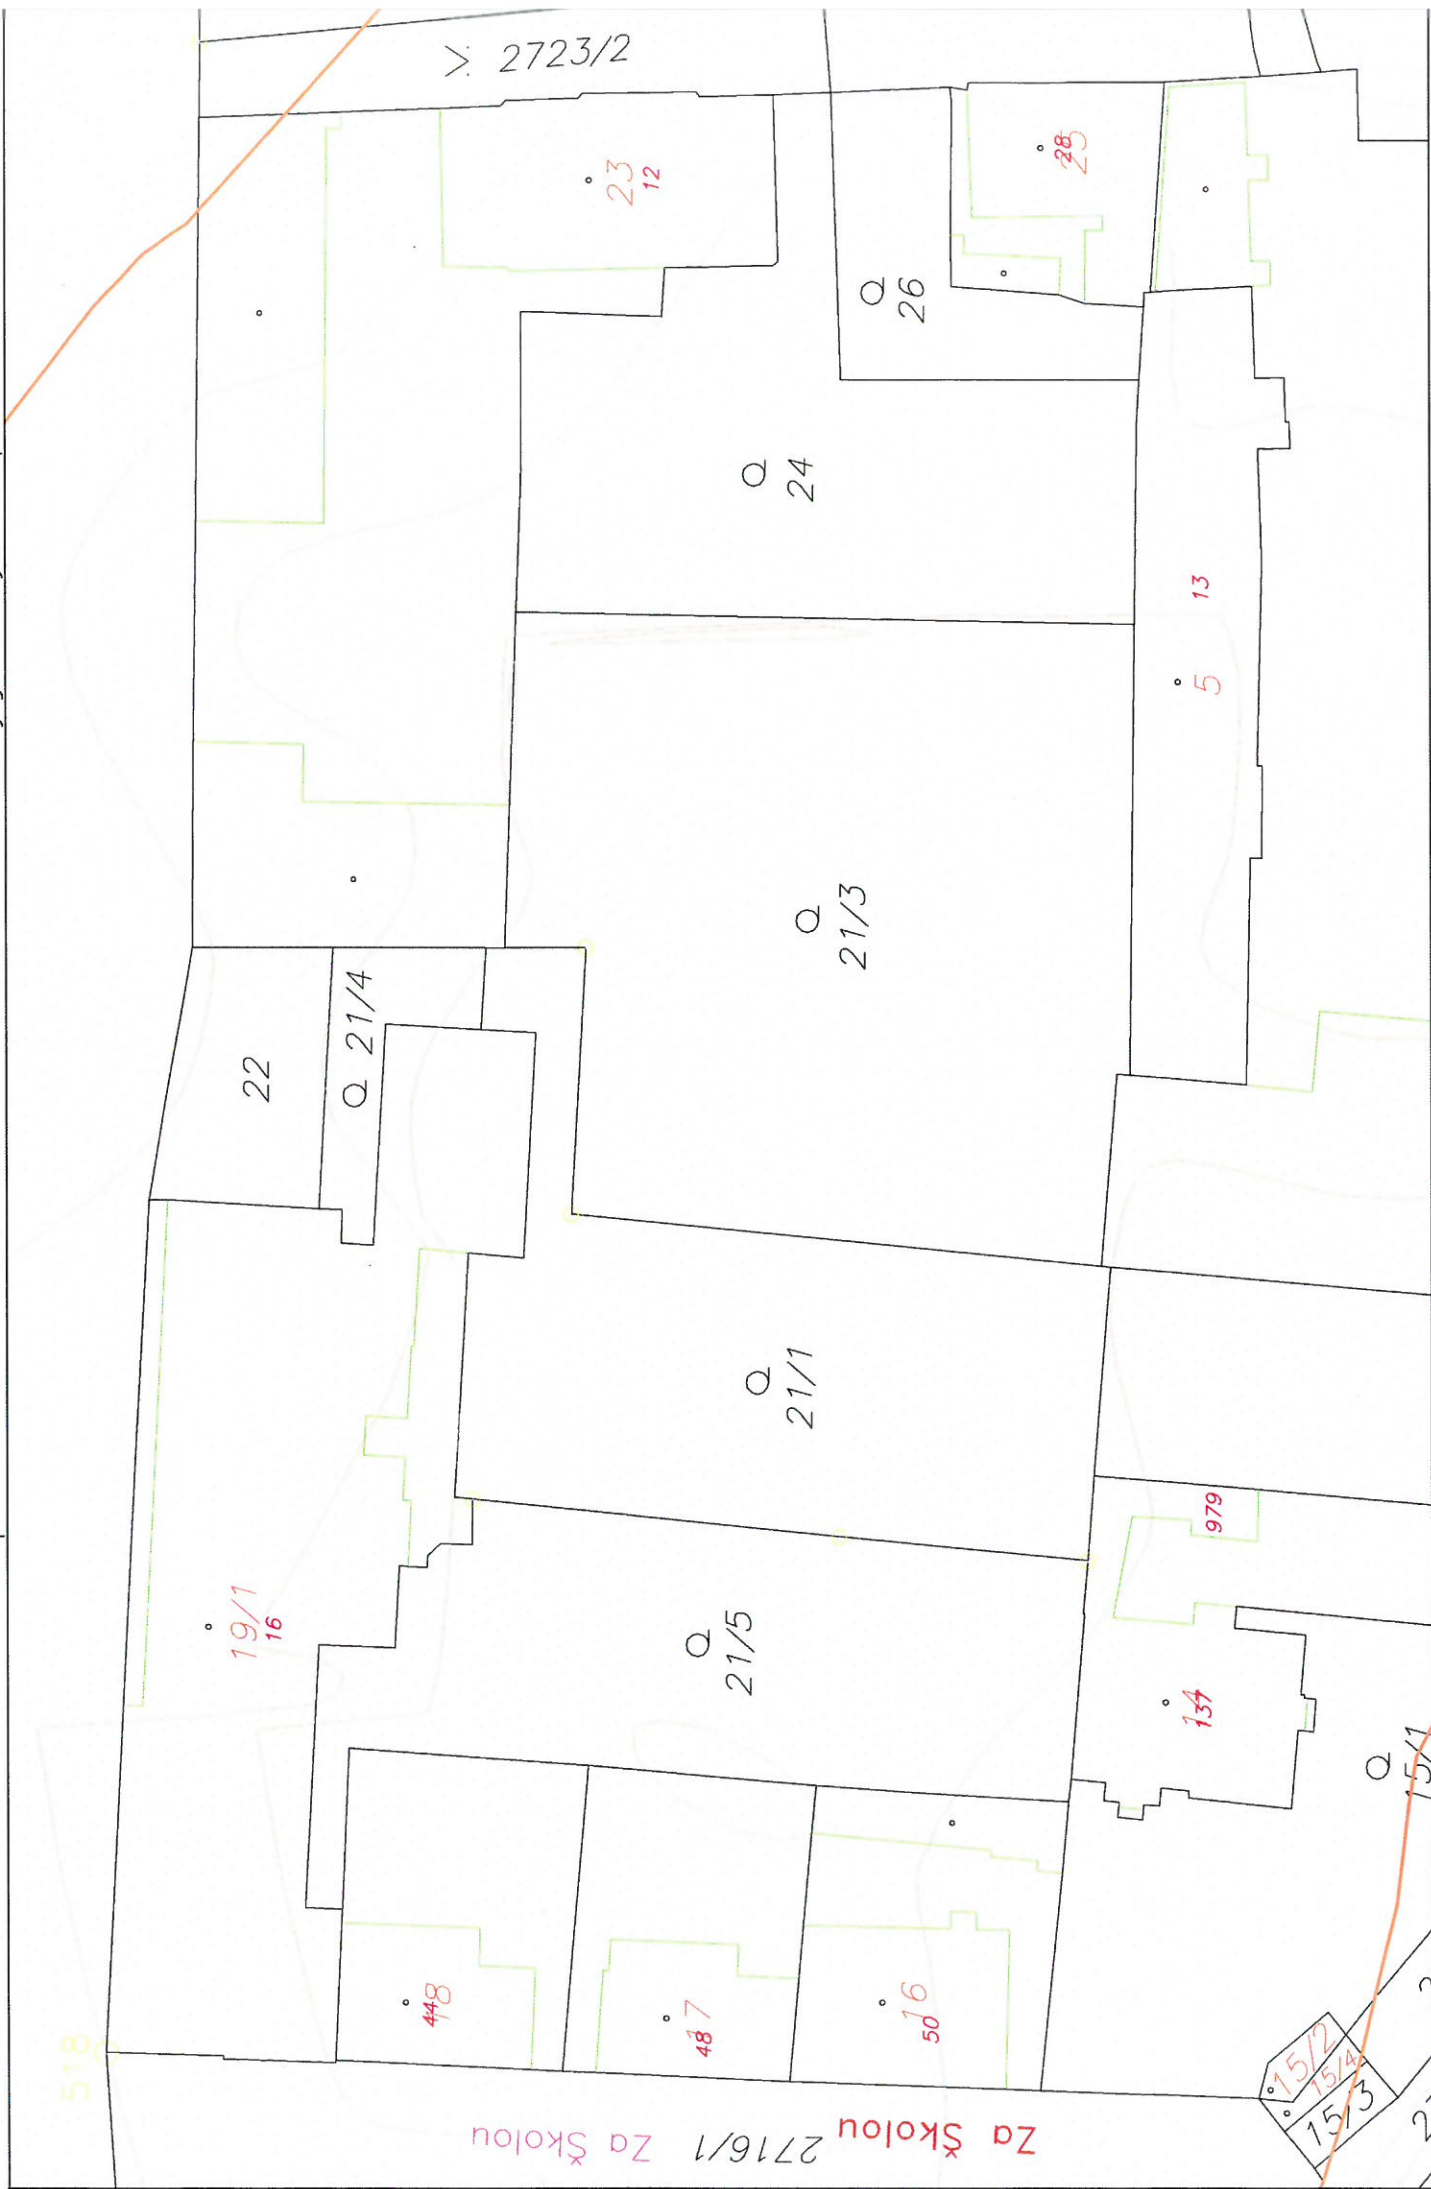

1:500