



pohled 1

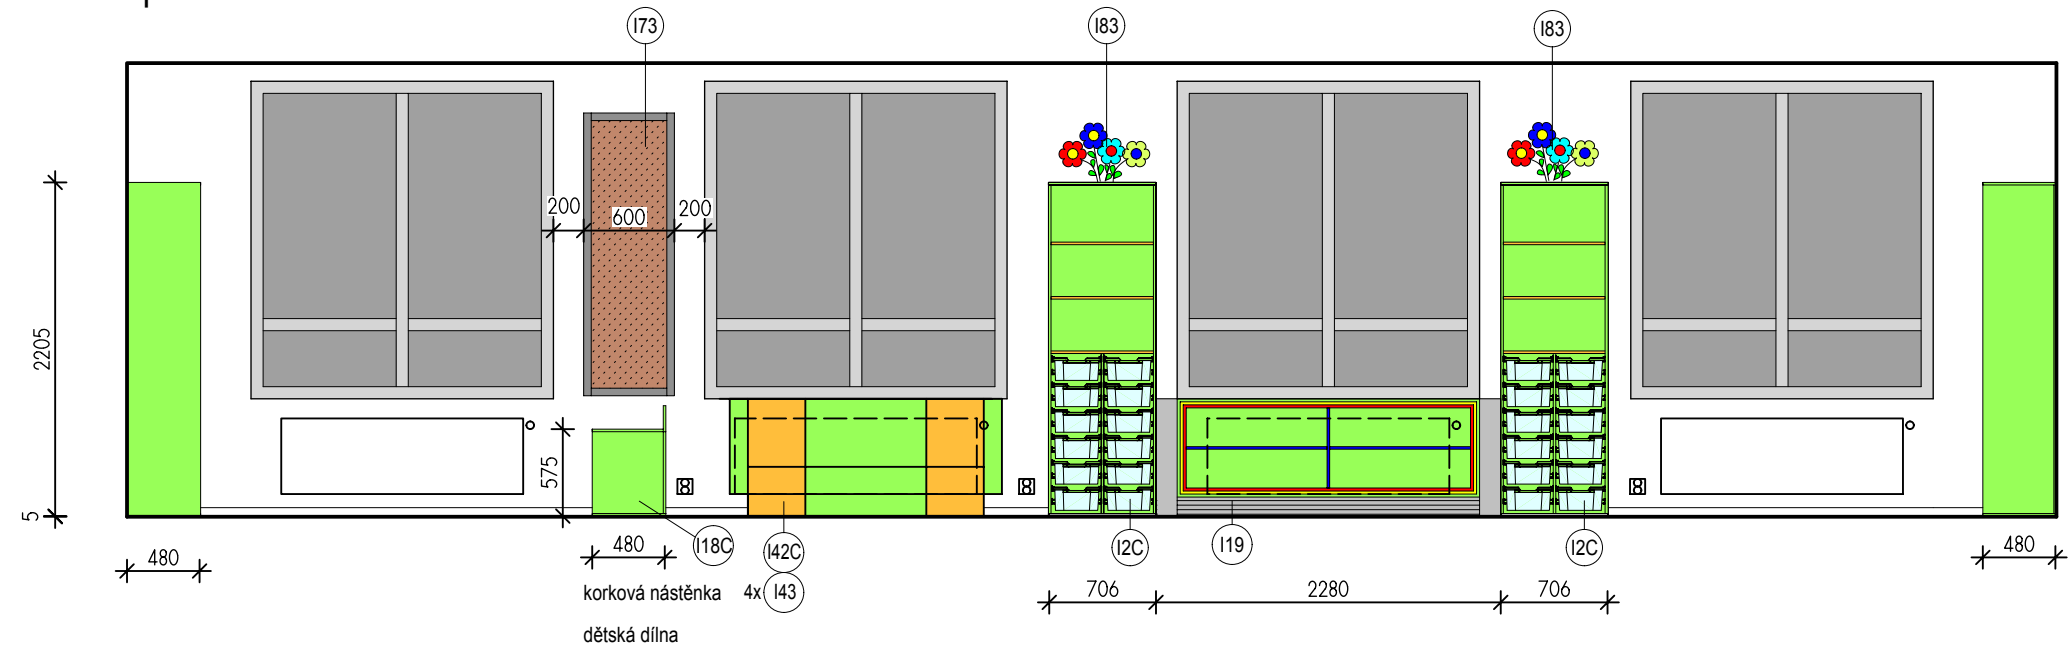

pohled 2

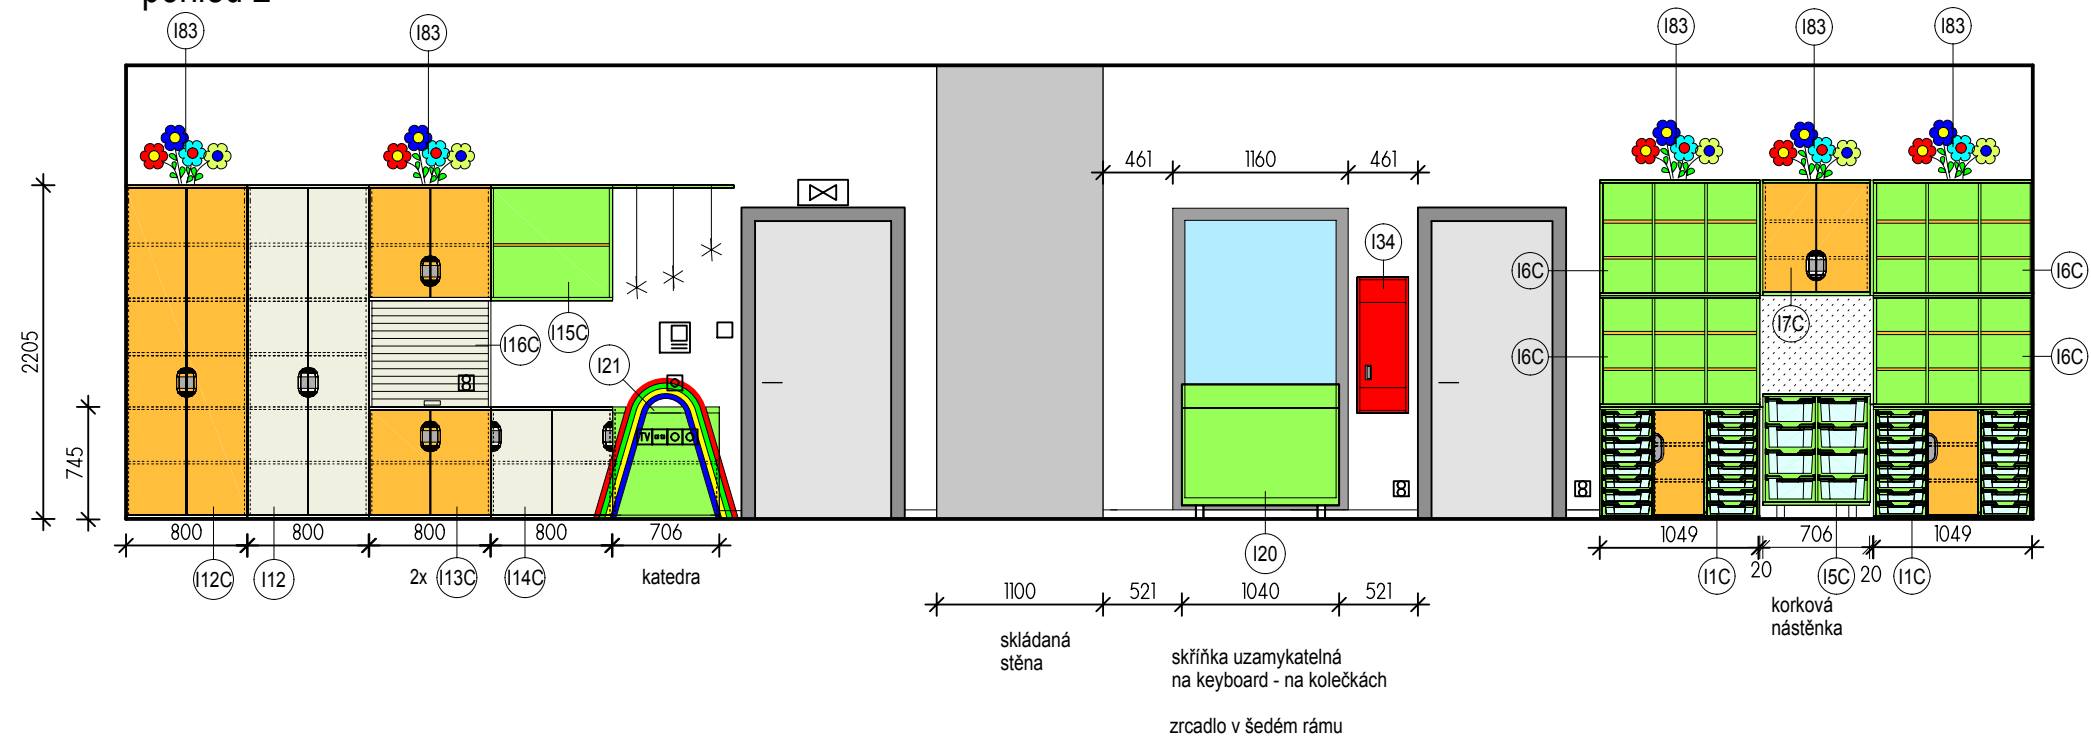

R-Projekt 07 Praha s.r.o.

Ke Strašnické 8/1795, Praha 10
tel. 261 305 100, 261 305 101
e-mail: rprojekt07@rprojekt07.cz

OBJEDNAVATEL
MČ Praha 14
Bratři Venclíků 1073
198 21 Praha 9

AKCE
Vybavení interiéru
novostavby Mateřské školky
na pozemku parc.č. 877/135
Praha 9 - k.ú. Hostavice

VÝKRES VYBAVENÍ INTERIÉRU
BAREVNÉ ŘEŠENÍ - POHLEDY
MÍSTNOST 206 - UČEBNA/HERNA

VED.PROJ. ING. J. PADEVĚT
ZODP.PROJ. ING. J. PADEVĚT
SPOLUPR. ING. ARCH. V. GLOMB

ZAK.Č. 0009 0063 40

STUPEŇ	DPS	INT AS	12
FORM.	2xA4		
MĚR.	1:50		
DATUM	1/2017	PROFESE	VÝKRES