
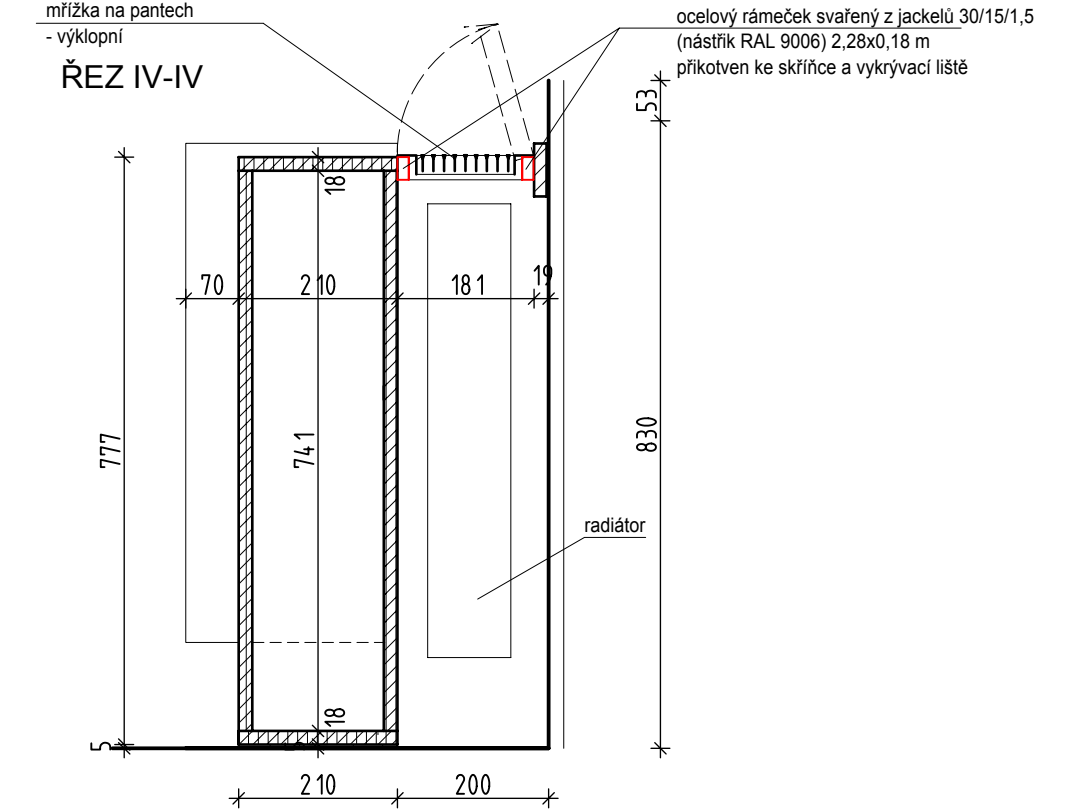
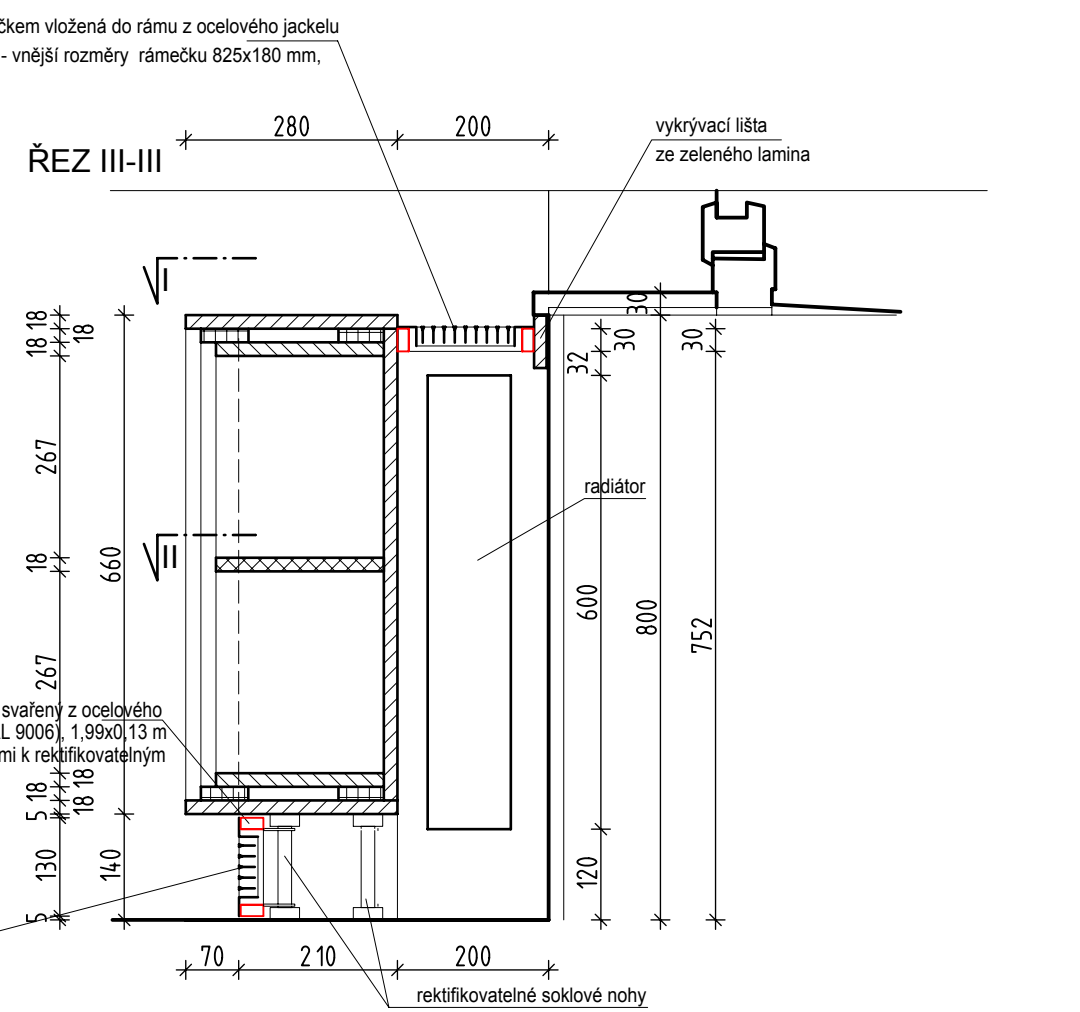
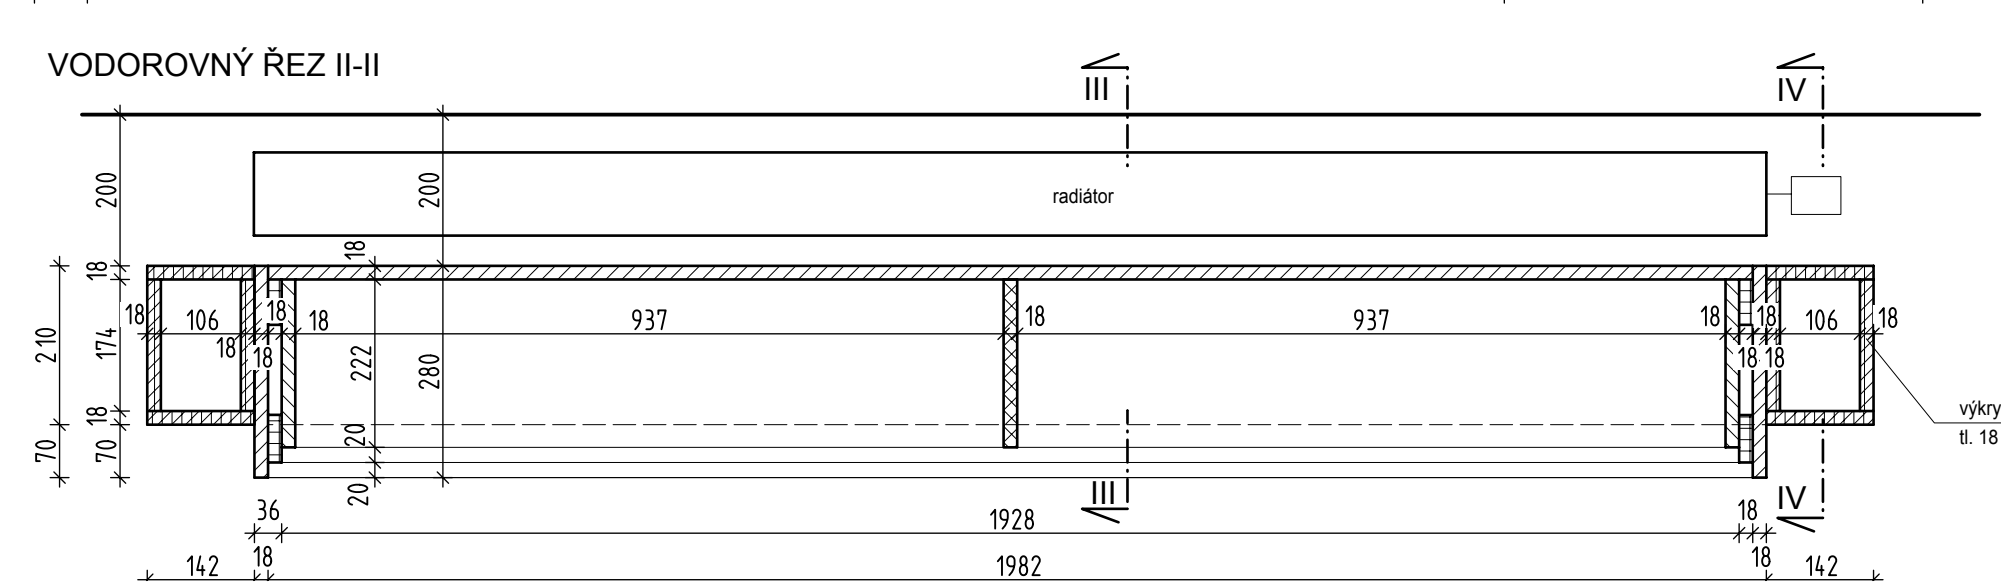
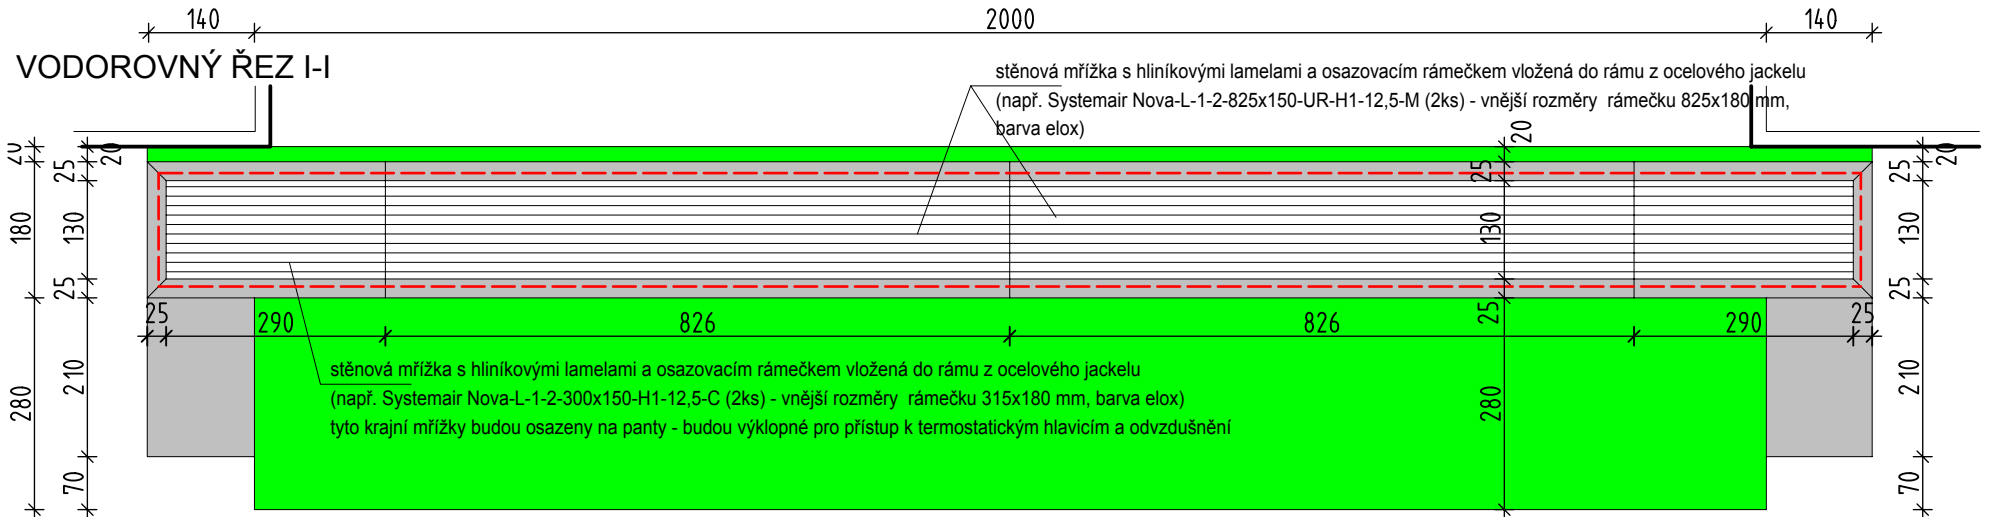


119 - atyp. otevřená skříňka zavěšená mezi boční výkryty
(mezi oknem a podlahou ventilační mřížky pro přívod vzduchu k radiátoru)

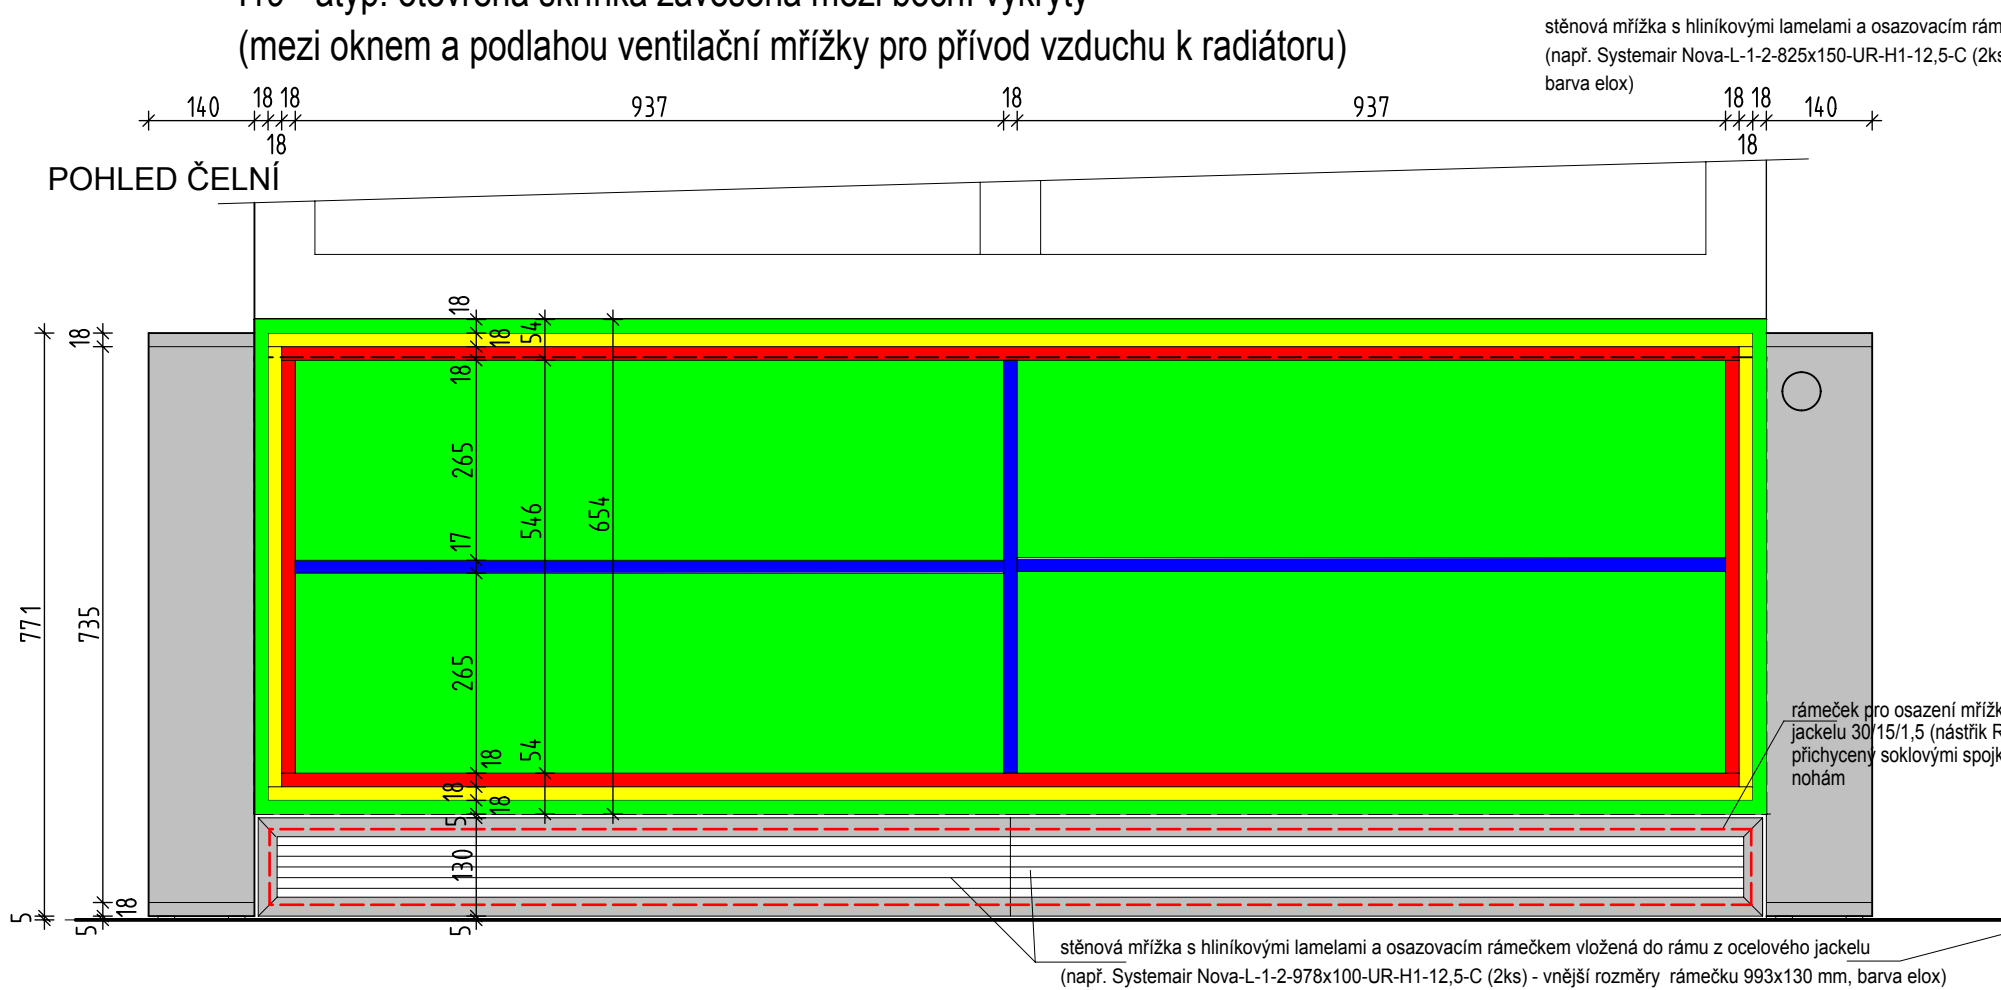

LEGENDA:

- LDTD - zelená
- LDTD - modrá
- LDTD - červená
- LDTD - žlutá
- LDTD - stříbrná
- ocelová konstrukce

Poznámky:

- v řezech není zakreslena barevnost
- skříňka bude osazena na střed okna