



I32 - lavička v šatně (mezi oknem korpusem a mezi sedákem a podlahou)  
ventilační mřížky pro přívod vzduch k radiátoru)

stěnová mřížka s hliníkovými lamelami a osazovacím rámečkem vložená do rámu z ocelového jackelu  
(např. Systemair Nova-L-1-2-1000x150-UR-H1-12,5-M (2ks) - vnější rozměry rámečku 1000x180 mm,  
barva elox)


Pohled čelní

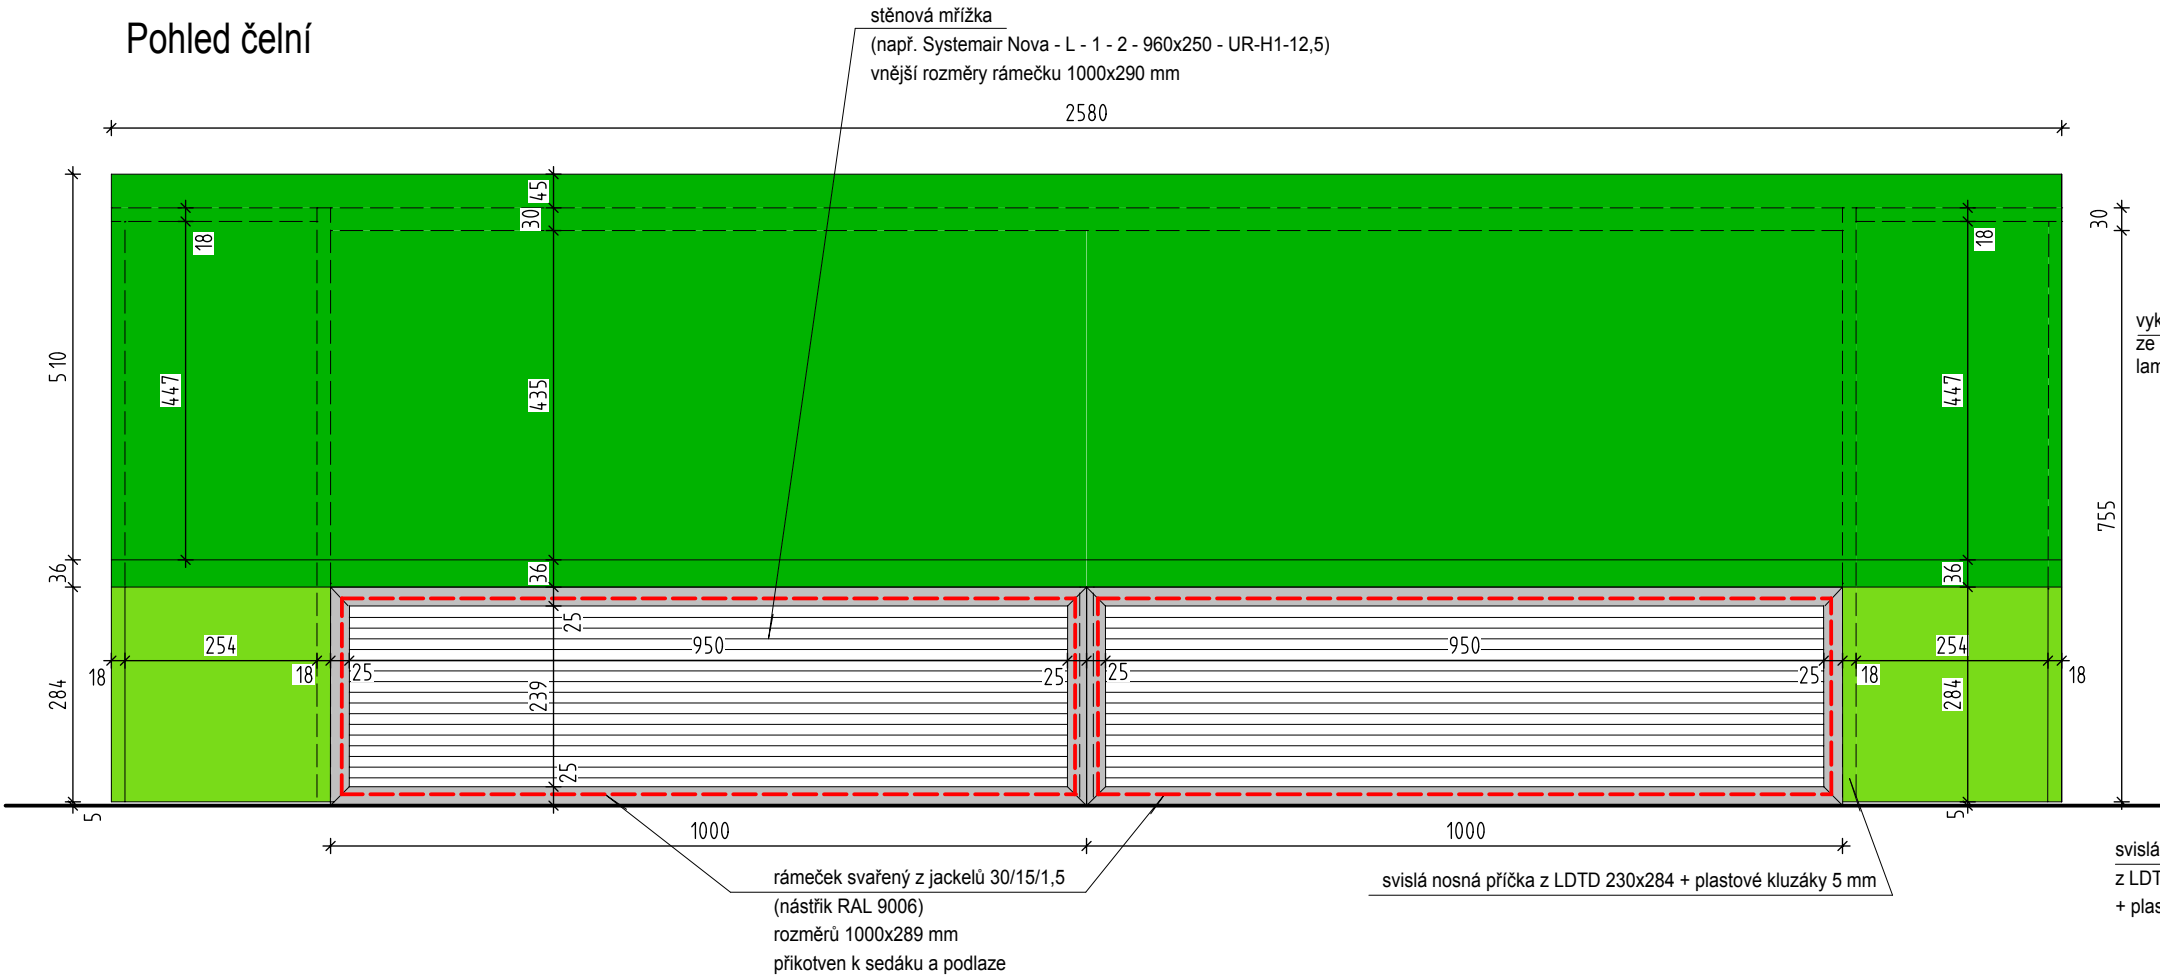

Řez 2-2

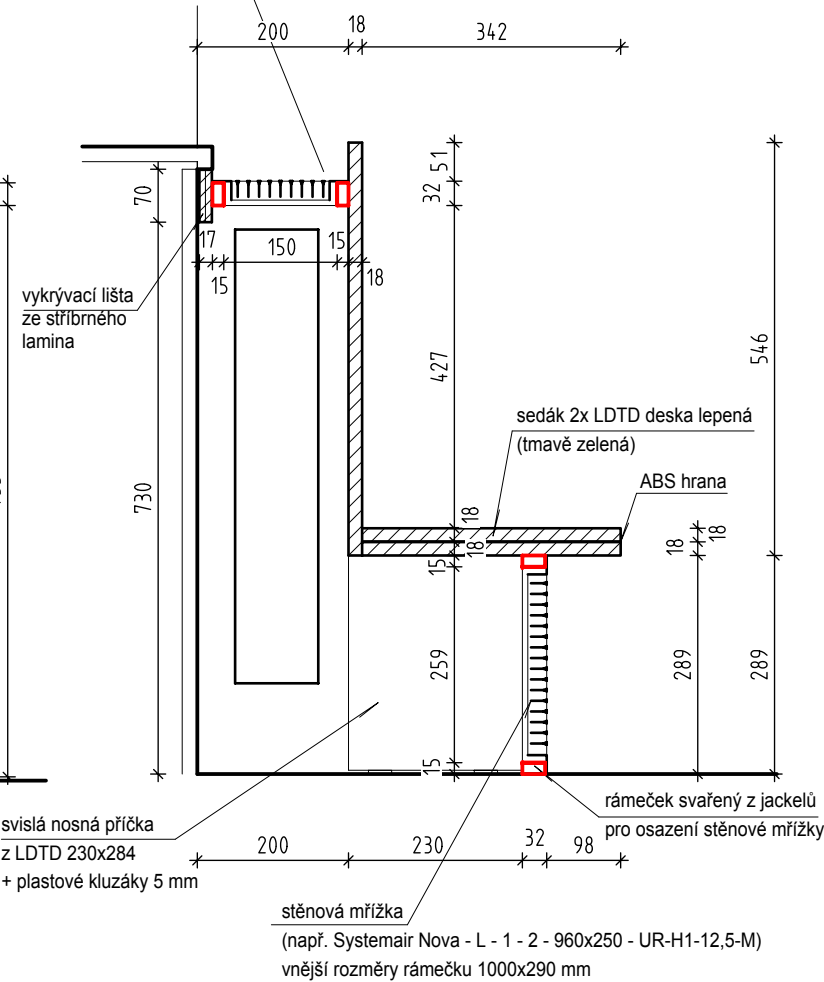

Půdorys

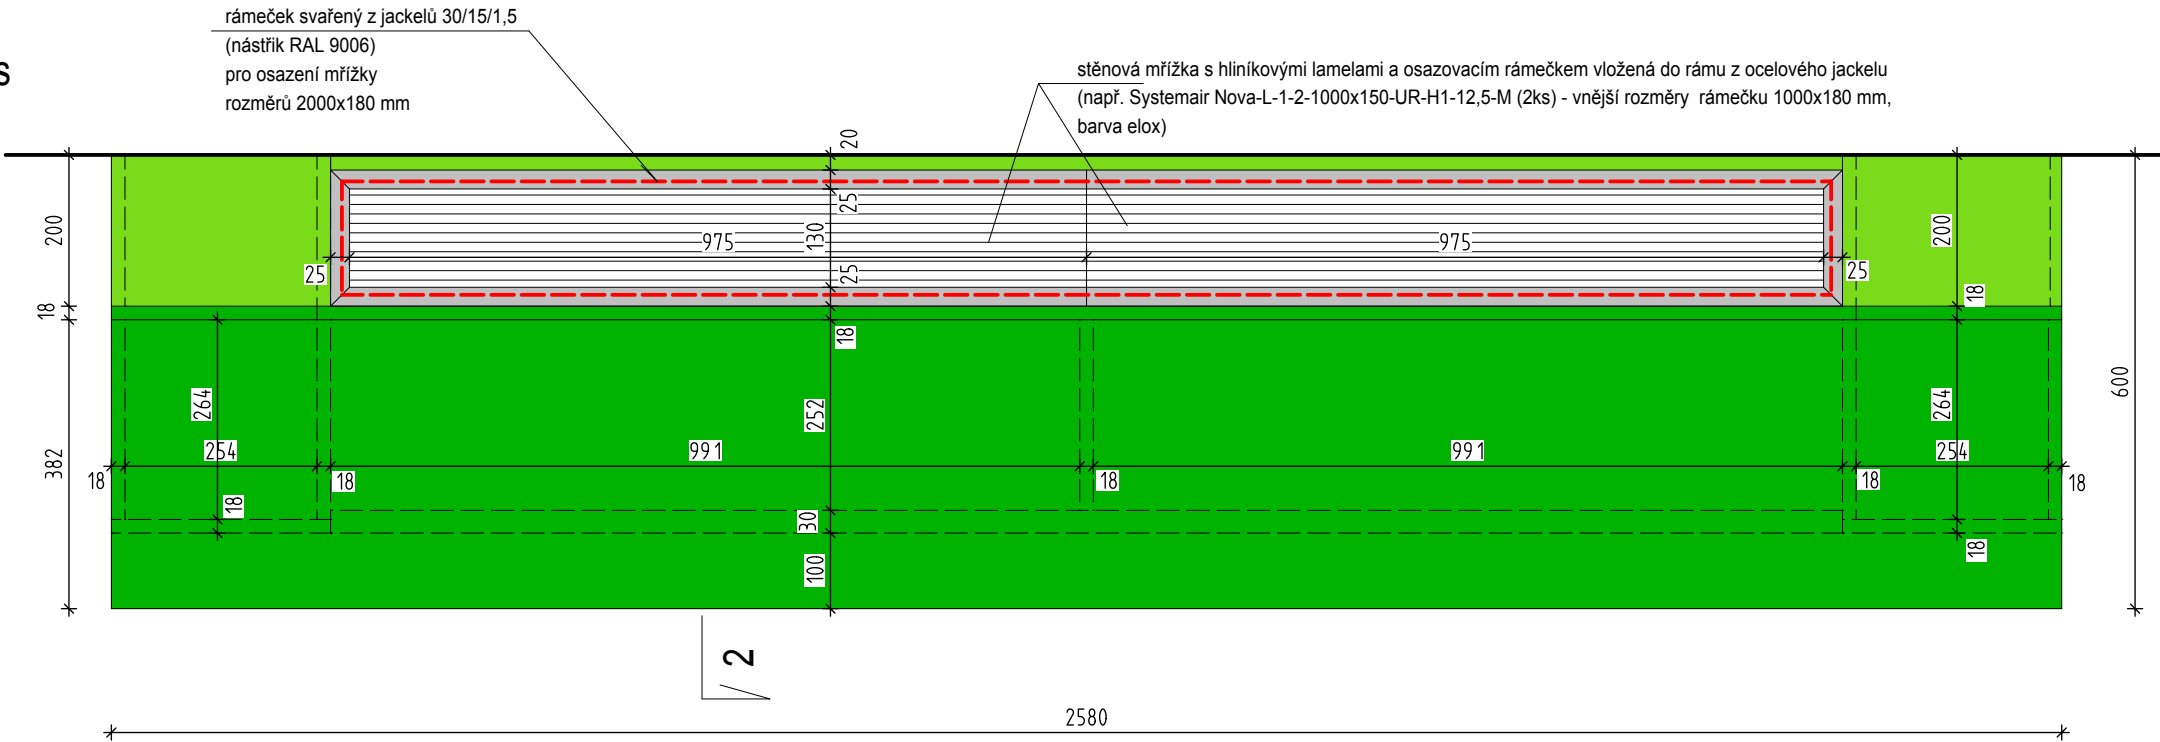

LEGENDA:

- LDTD - tmavě zelená
- LDTD - stříbrná
- ocelová konstrukce

Poznámky:

- v řezech není zakreslena barevnost