



pohled 1

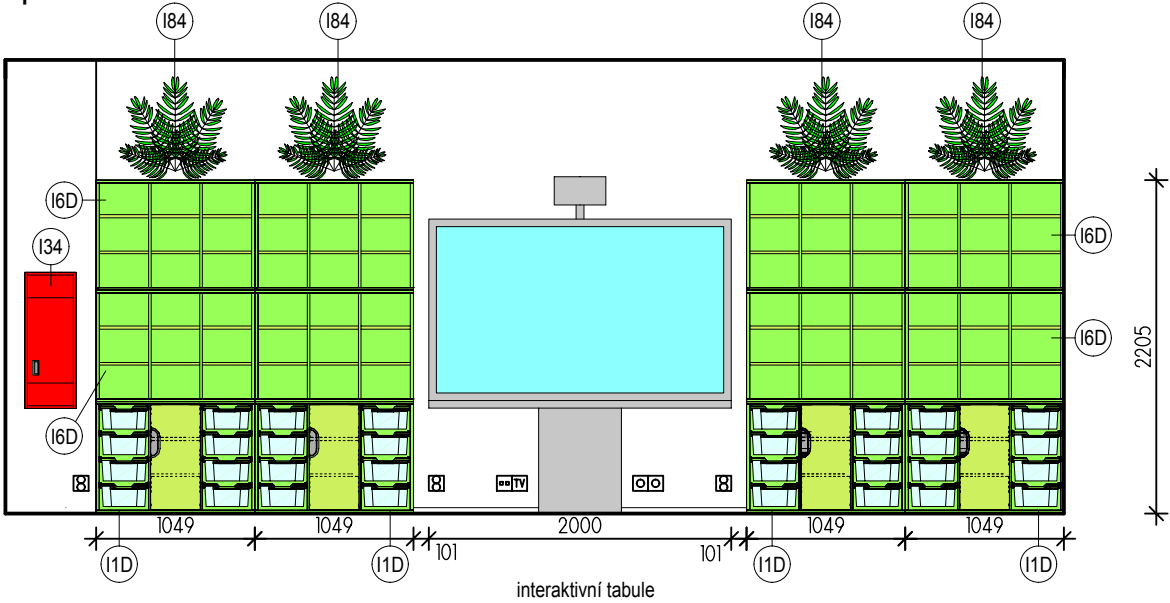

pohled 2

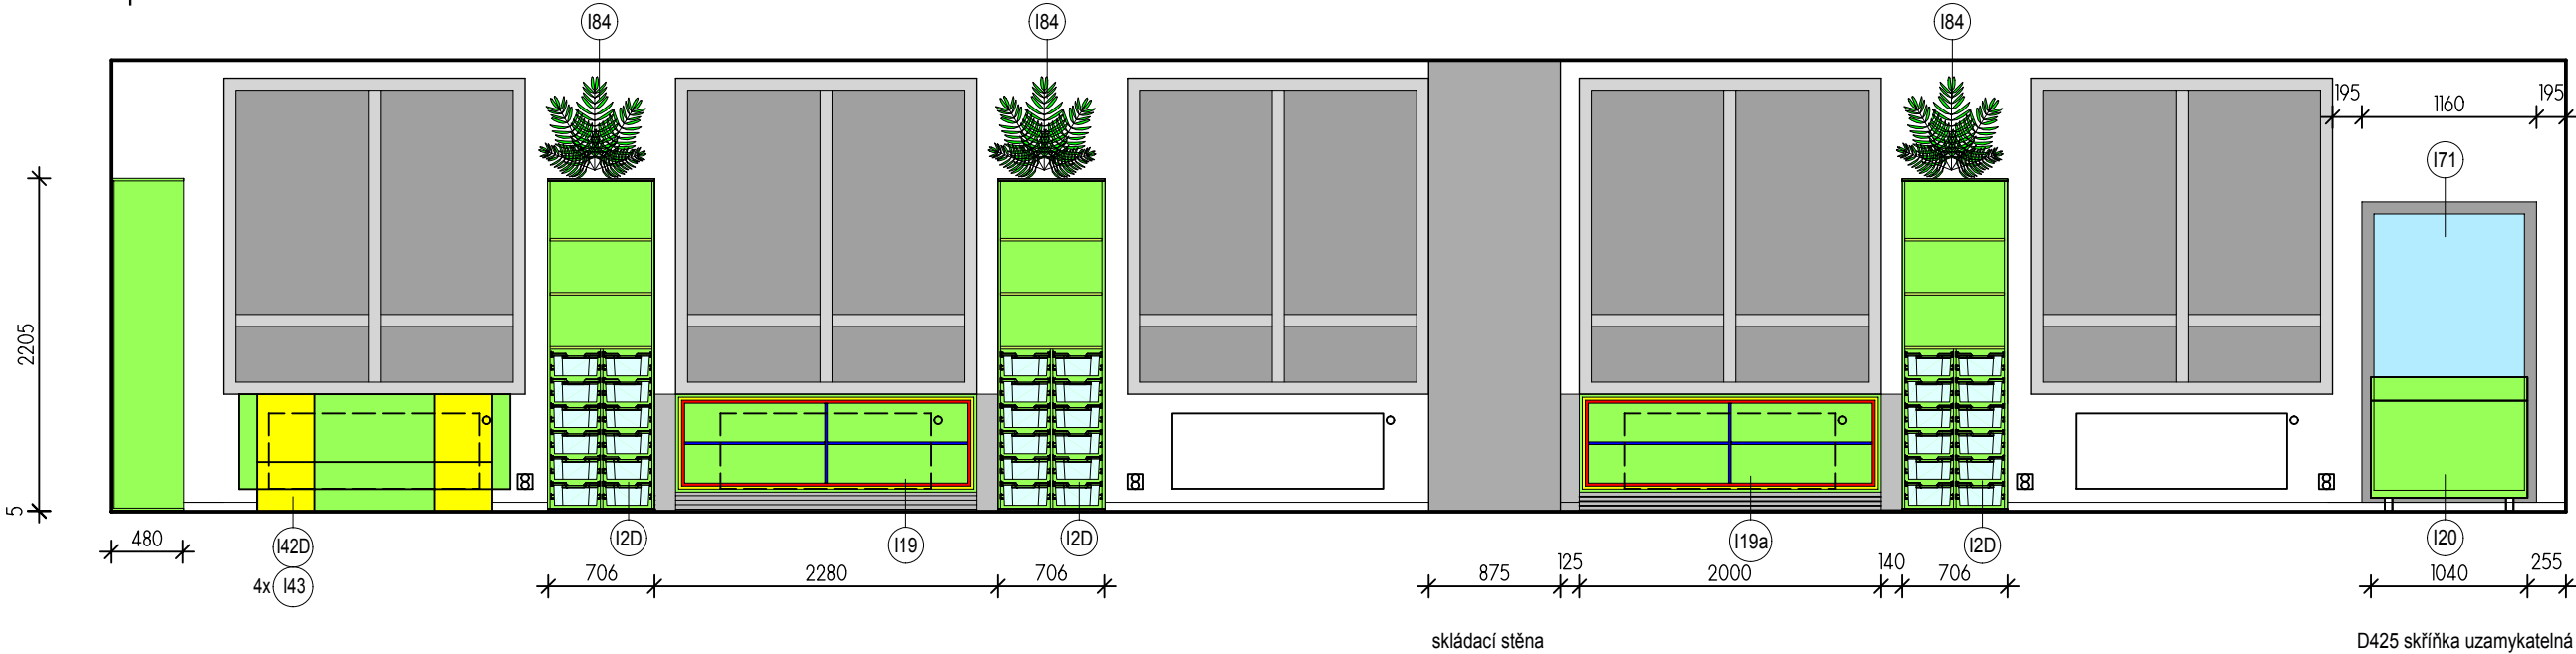

D425 skříňka uzamykatelná
na keyboard - na kolečkách

zrcadlo v šedém rámu

R-Projekt 07 Praha s.r.o. Ke Strašnické 8/1795, Praha 10 tel. 261 305 100, 261 305 101 e-mail: rprojekt07@rprojekt07.cz	AKCE Vybavení interiéru novostavby Mateřské školky na pozemku parc.č. 877/135 Praha 9 – k.ú. Hostavice	VED.PROJ.		ING. J. PADEVĚT	
		ZODP.PROJ.		ING. J. PADEVĚT	
		SPOLUPR.		ING. ARCH. V. GLOMB	
		ZAK.Č.		0009 0063 40	
OBJEDNAVATEL MČ Praha 14 Bratří Venclíků 1073 198 21 Praha 9	VÝKRES VYBAVENÍ INTERIÉRU BAREVNÉ ŘEŠENÍ – POHLEDY MÍSTNOST 215 – UČEBNA/HERNA	STUPEŇ	DPS	INT AS PROFESE	14 VÝKRES
		FORM.	2x A4		
		MĚR.	1:50		
		DATUM	1/2017		