


**Materiálový standard:**

- veškeré ocelové prvky (rámy, sloupky, plotny...) budou žárově pozinkované a nastříkané PU barvou vhodnou pro pozink
- barva stříbrná RAL 9006
- výplně polí budou z jemného hliníkového válcovaného tahokovu upnutého do lemovacích profilů typu C (hliníkových)
- budou nastříkány barvou světle modrou (+ duhové vlny)
- typ tahokovu a odstín barvy bude před realizací předložen dodavatelem a odsouhlasen projektantem

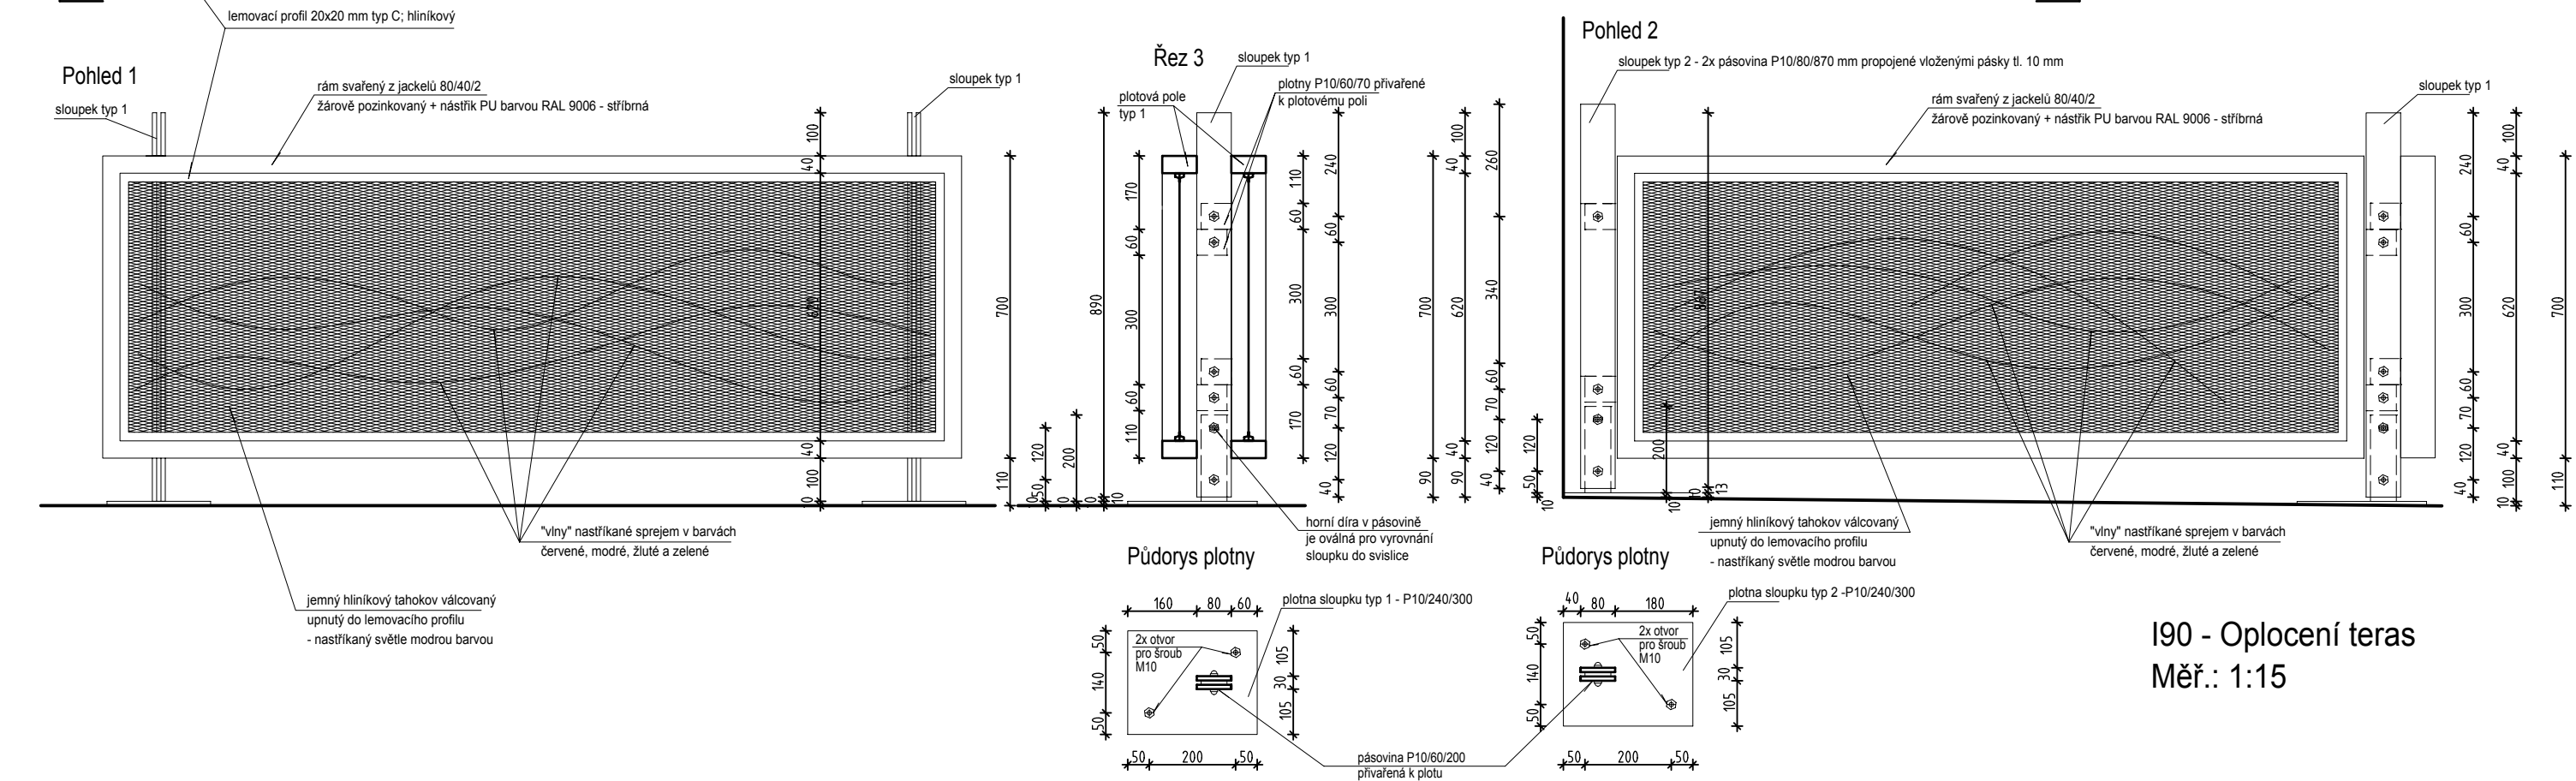

I90 - Oplocení teras  
Měř.: 1:15